




LEGENDA PLANIMETRIA

SEZ.XX N° sezione
asse del corso d'acqua

LEGENDA PROFILO

Profilo del terreno
Livello idrico sdf
Livello idrico sdp

Note:
Profili del terreno, livelli idrici, quote di intradosso e piano del ferro sono stati estratti lungo l'asse del corso d'acqua considerato.

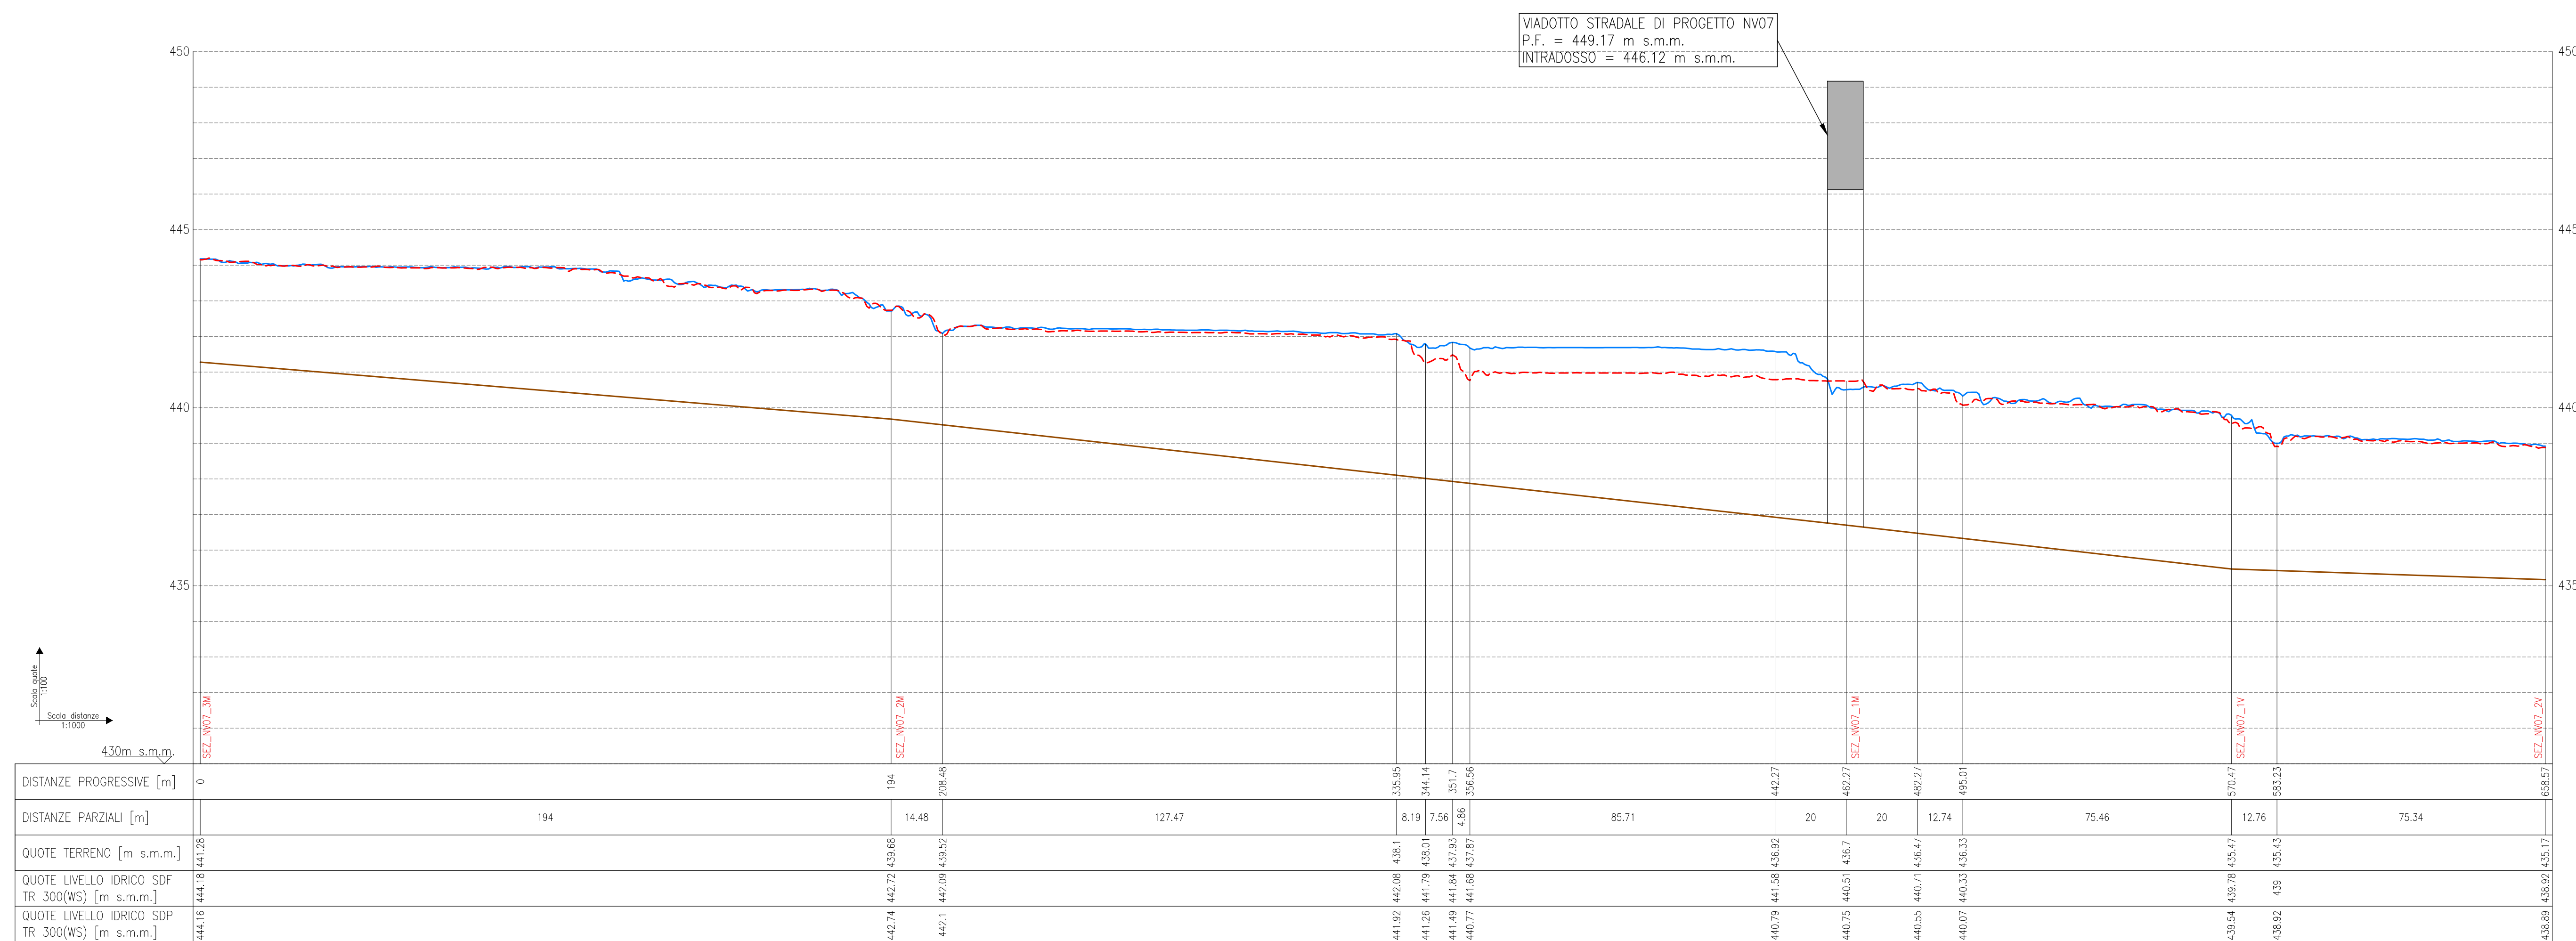

COMMITTENTE: **RFI**
GRUPPO FERROVIARIO ITALIANO

PROGETTAZIONE: **ITALFERR**
GRUPPO INGENNERIA E SERVIZI

DIRETTRICE FERROVIARIA MESSINA - CATANIA - PALERMO
NUOVO COLLEGAMENTO PALERMO - CATANIA

U.O. OPERE CIVILI E GESTIONE DELLE VARIANTI

PROGETTO DEFINITIVO
TRATTA LERCARA DIR. - CALTANISSETTA XIRBI (LOTTO 3)

IDROLOGIA E IDRAULICA SPECIALISTICA
 Idraulica specialistica
 Profilo di rigurgito ante e post operam Tr300 - IV01 viabilità NV07

SCALA: **Varie**

COMMESSA LOTTO FASE ENTE TIPO DOC. OPERA/DISCIPLINA PROGR. REV.
RS3T 30 D 09 FZ ID0000 012 A

Rev.	Descrizione	Redatto	Data	Verificato	Data	Approvato	Data	Autorizzato Data
A	Emersione Emersione	[Signature]	Gen-2009	[Signature]	Gen-2009	[Signature]	Gen-2009	[Signature]

File: RS3T.3.0.D.09.FZ.ID.00.0.0.012.A n. Elab.: 09.569.12