


NOTE - PROFILO TAVOLA BAZIONI
CORRISPONDENTE (VIALE S) -
NOTE - PROFILO TAVOLA BAZIONI
CORRISPONDENTE (VIALE S) -
NOTE - PROFILO TAVOLA BAZIONI
CORRISPONDENTE (VIALE S) -

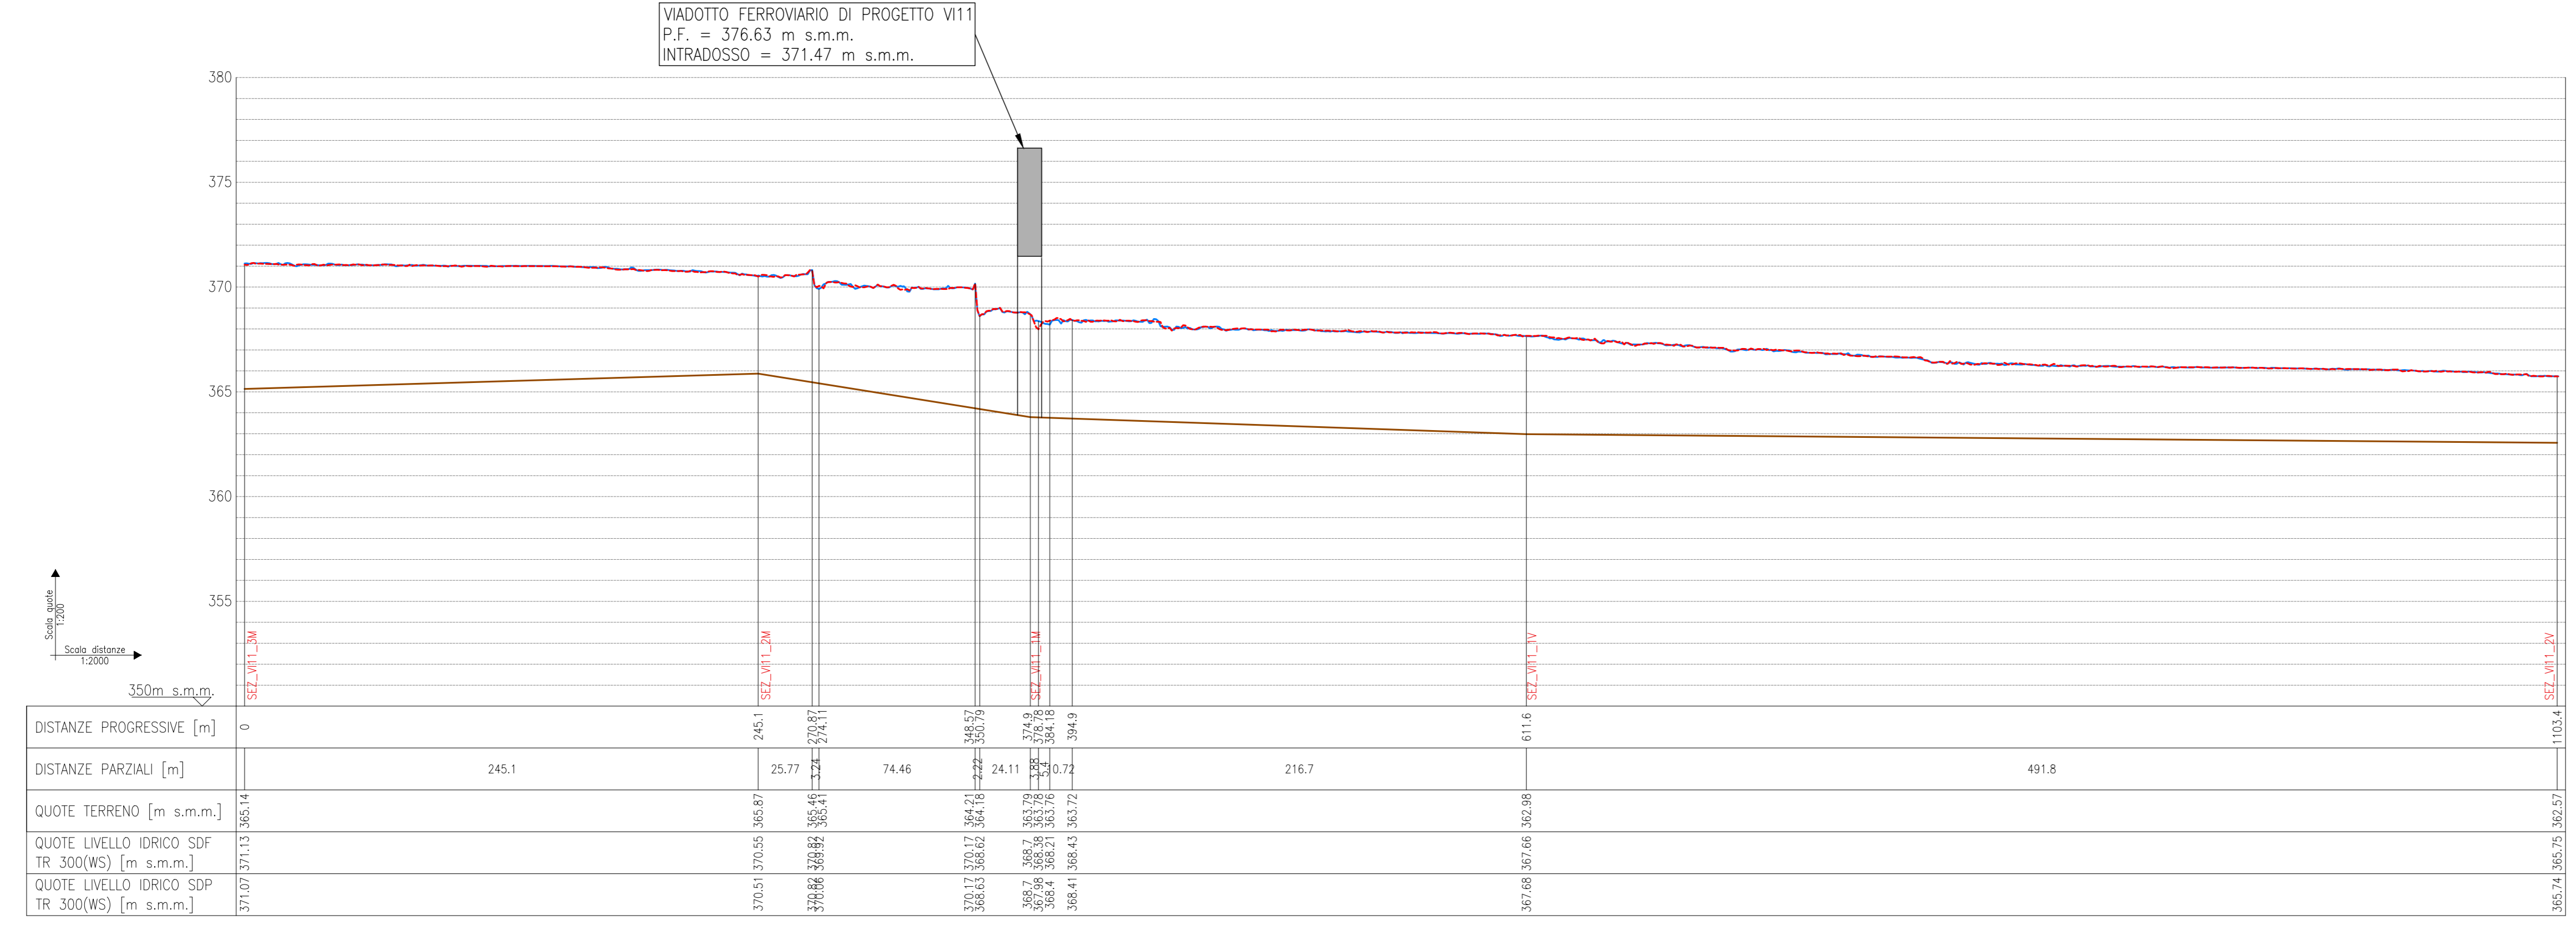

VIADOTTO FERROVIARIO DI PROGETTO VII1
P.F. = 376.63 m s.m.m.
INTRADOSSO = 371.47 m s.m.m.

LEGENDA PLANIMETRIA

SEZ XX N° sezione
asse del corso d'acqua

LEGENDA PROFILO

Profilo del terreno
Livello idrico sdf
Livello idrico sdp

Note:
Profili del terreno, livelli idrici, quote di
intradosso e piano del ferro sono stati
estratti lungo l'asse del corso d'acqua
considerato.

COMMITTENTE:
RFI
RETE FERROVIARIA ITALIANA
GRUPPO FERROVIE DELLO STATO ITALIANO

PROGETTAZIONE:
ITALFERR
GRUPPO FERROVIE DELLO STATO ITALIANO

DIRETTRICE FERROVIARIA MESSINA - CATANIA - PALERMO
NUOVO COLLEGAMENTO PALERMO - CATANIA

U.O. OPERE CIVILI E GESTIONE DELLE VARIANTI

PROGETTO DEFINITIVO

TRATTA LERCARA DIR. - CALTANISSETTA XIRBI (LOTTO 3)

IDROLOGIA E IDRAULICA SPECIALISTICA
Idraulica specialistica
Profilo di rigurgito ante e post operam Tr300 - V111

SCALA:
Varie

COMMESSA LOTTO FASE ENTE TIPO DOC. OPERA/DISCIPLINA Progr. REV.
RS3T 30 D 09 FZ ID0000 005 A

| Rev. | Descrizione | Redatto | Data | Verificato | Data | Approvato | Data | Autorizzato Data |
|------|---------------------|---------------------------|----------|---------------------------|----------|-------------|----------|---------------------------|
| A | Emissione Esecutiva | A. Caporali 09/01/2020 | Gen-2020 | A. Caporali 09/01/2020 | Gen-2020 | [Signature] | Gen-2020 | [Signature] 09/01/2020 |

File: RS3T.3.0.D.09.FZ.ID.00.0.0.005 A n. Elab.: 09_589_5