



LEGENDA PLANIMETRIA

SEZ.XX N° sezione
 asse del corso d'acqua

LEGENDA PROFILO

Profilo del terreno
 Livello idrico sdf
 Livello idrico sdp

Note:
 Profili del terreno, livelli idrici, quote di intradosso e piano del ferro sono stati estratti lungo l'asse del corso d'acqua considerato.

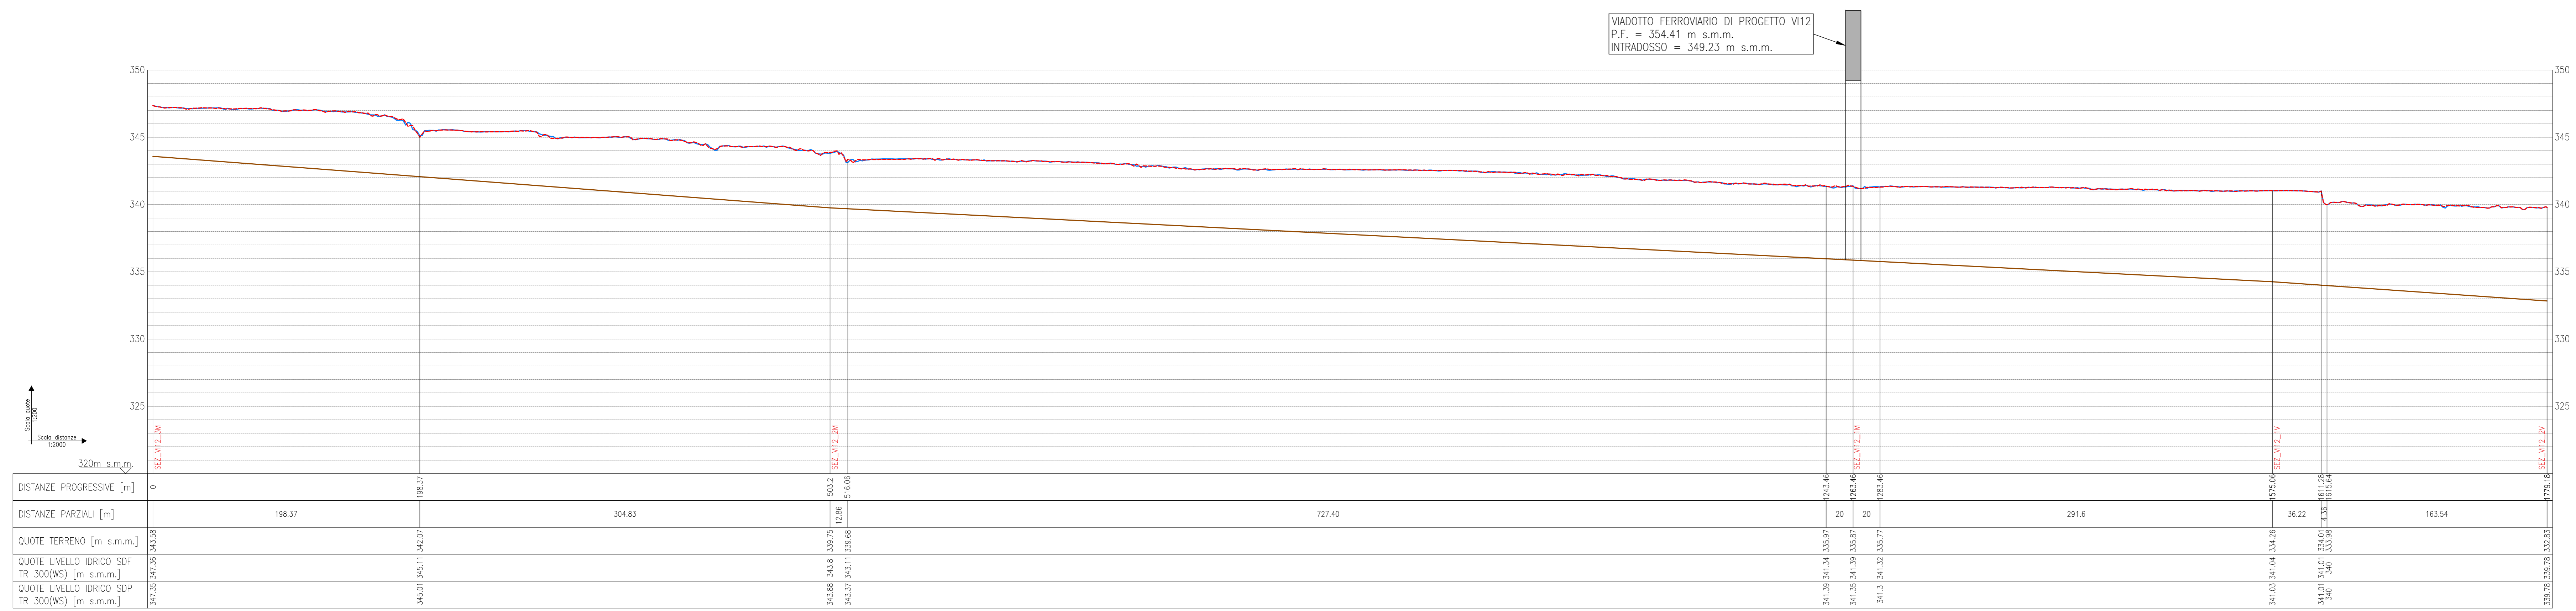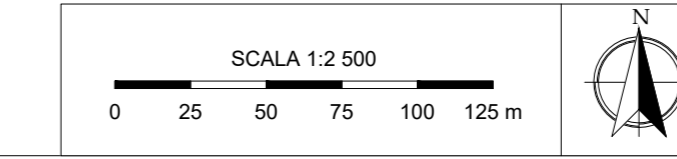

COMMITTENTE: **RFI** RETE FERROVIARIA ITALIANA GRUPPO FERROVIE DELLO STATO ITALIANO

PROGETTAZIONE: **ITALFER** GRUPPO FERROVIE DELLO STATO ITALIANO

DIRETTRICE FERROVIARIA MESSINA - CATANIA - PALERMO
NUOVO COLLEGAMENTO PALERMO - CATANIA

U.O. OPERE CIVILI E GESTIONE DELLE VARIANTI

PROGETTO DEFINITIVO

TRATTA LERCARA DIR. - CALTANISSETTA XIRBI (LOTTO 3)

IDROLOGIA E IDRAULICA SPECIALISTICA
 Idraulica specialistica
 Profilo di rigurgito ante e post operam Tr300 - V12

SCALA: **Varie**

COMMESSA LOTTO FASE ENTE TIPO DOC. OPERA/DISCIPLINA PROGR. REV.

RS3T 30 D 09 FZ ID0000 006 A

Rev.	Descrizione	Redatto	Data	Verificato	Data	Approvato	Data	Autorizzato Data
A	Emissione Esecutiva		Gen-2020		Gen-2020		Gen-2020	

File: RS3T.3.0.D.09.FZ.ID.00.0.0.006.A n. Elab.: 09_569_6