

LEGENDA PLANIMETRIA


SEZ.XX N° sezione
 asse del corso d'acqua

LEGENDA PROFILO

Profilo del terreno
 Livello idrico sdf
 Livello idrico sdp

Note:
 Profili del terreno, livelli idrici, quote di intradosso e piano del ferro sono stati estratti lungo l'asse del corso d'acqua considerato.

VIADOTTO FERROVIARIO DI PROGETTO V15
 P.F. = 305.55 m s.m.m.
 INTRADOSO = 299.93 m s.m.m.

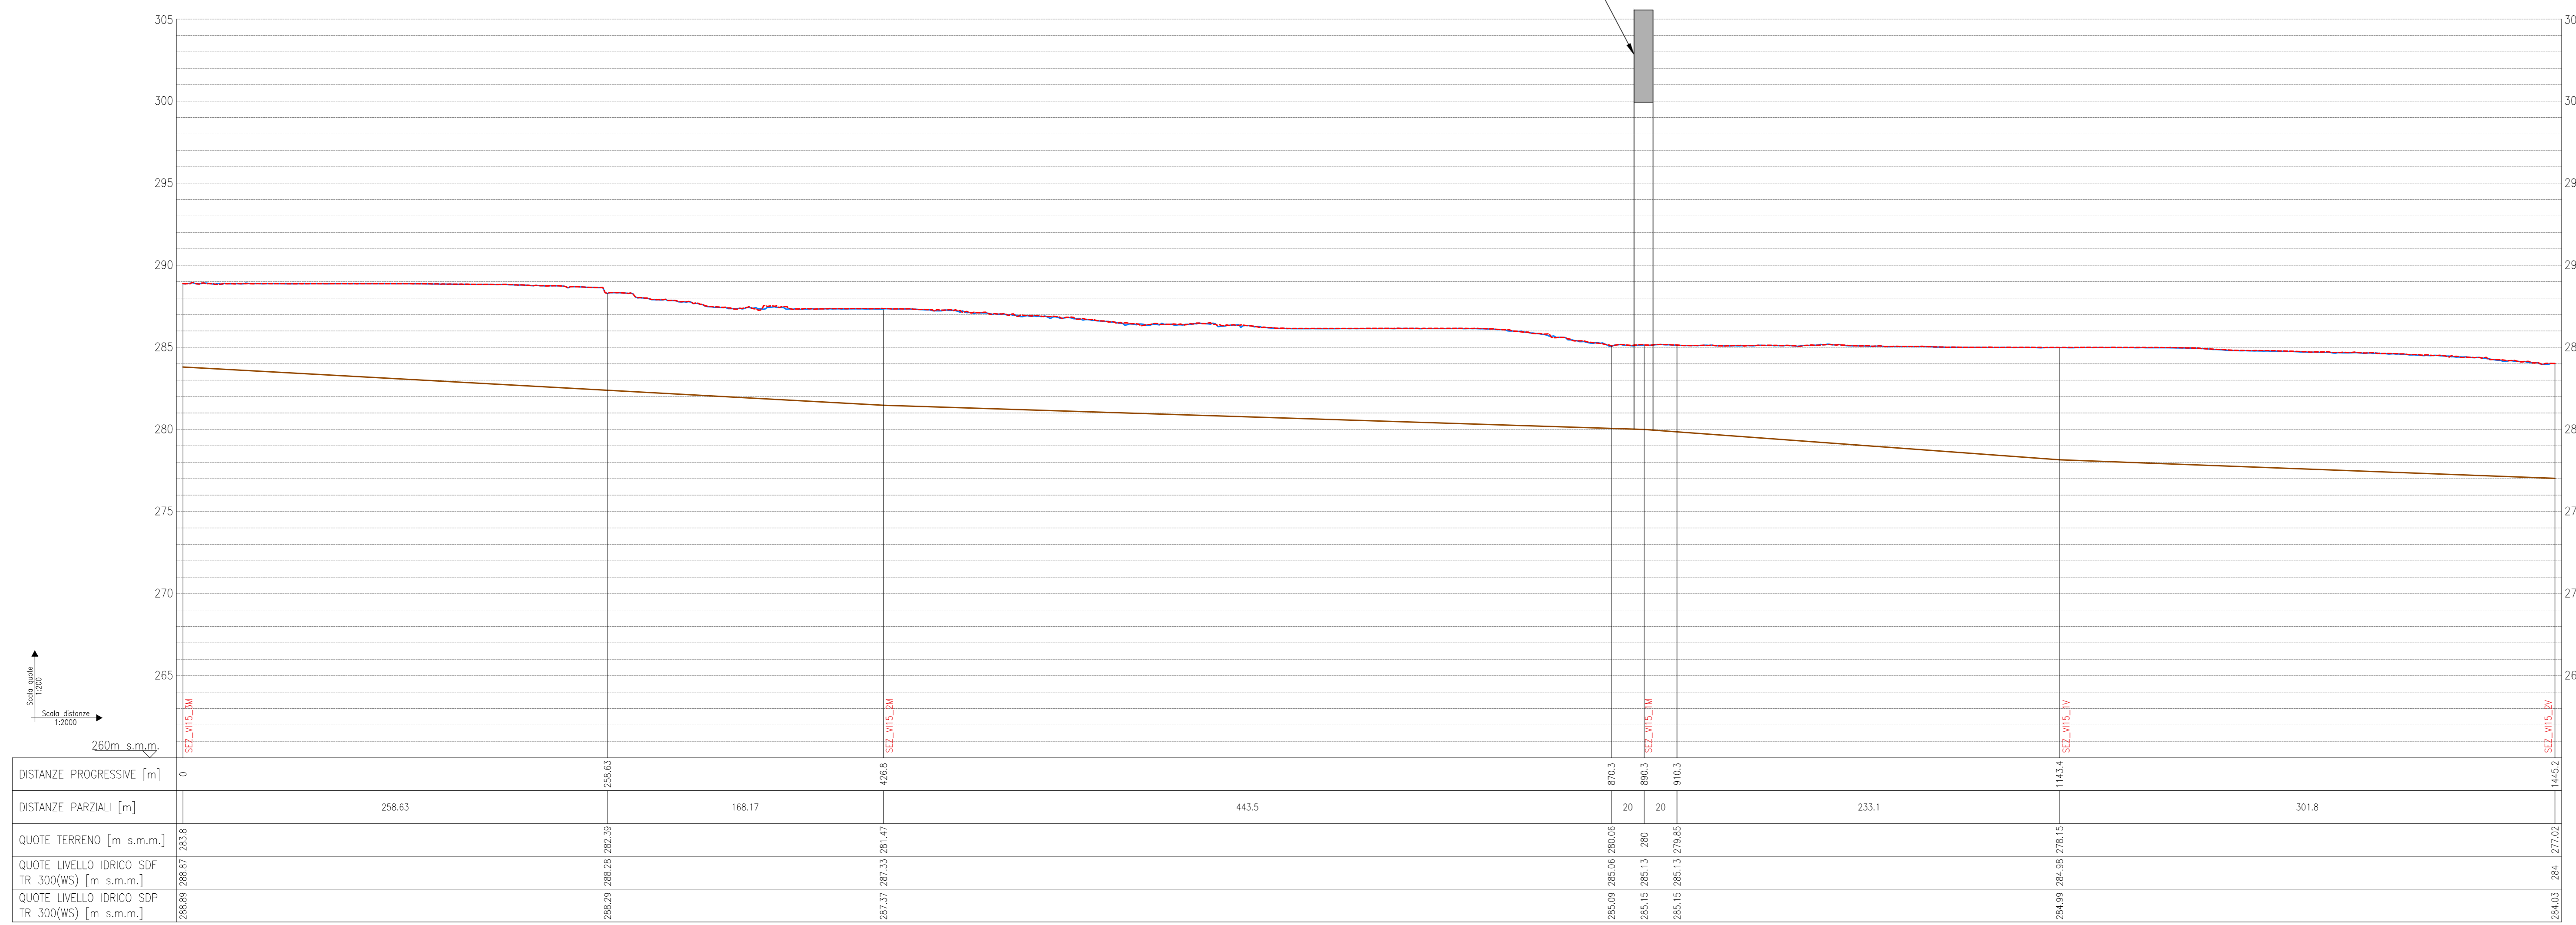

COMMITTENTE: **RFI**
 RETE FERROVIARIA ITALIANA
 GRUPPO FERROVIE DELLO STATO ITALIANE

PROGETTAZIONE: **ITALFERR**
 GRUPPO FERROVIE DELLO STATO ITALIANE

DIRETTRICE FERROVIARIA MESSINA - CATANIA - PALERMO
NUOVO COLLEGAMENTO PALERMO - CATANIA

U.O. OPERE CIVILI E GESTIONE DELLE VARIANTI

PROGETTO DEFINITIVO

TRATTA LERCARA DIR. - CALTANISSETTA XIRBI (LOTTO 3)

IDROLOGIA E IDRAULICA SPECIALISTICA
 Idraulica specialistica
 Profilo di rigurgito ante e post operam Tr300 - V15

SCALA: **Varie**

COMMESSA	LOTTO	FASE	ENTE	TIPO DOC.	OPERA/DISCIPLINA	PROGR.	REV.
RS3T	30	D	09	FZ	1D0000	007	A

Rev.	Descrizione	Redatto	Data	Verificato	Data	Approvato	Data	Autorezzato Data
A	Emissione Esecutiva		Feb-2020		Feb-2020		Feb-2020	

File: RS3T.3.0.D.09.FZ.ID.00.0.0.007 A n. Elab.: 09_569_7