
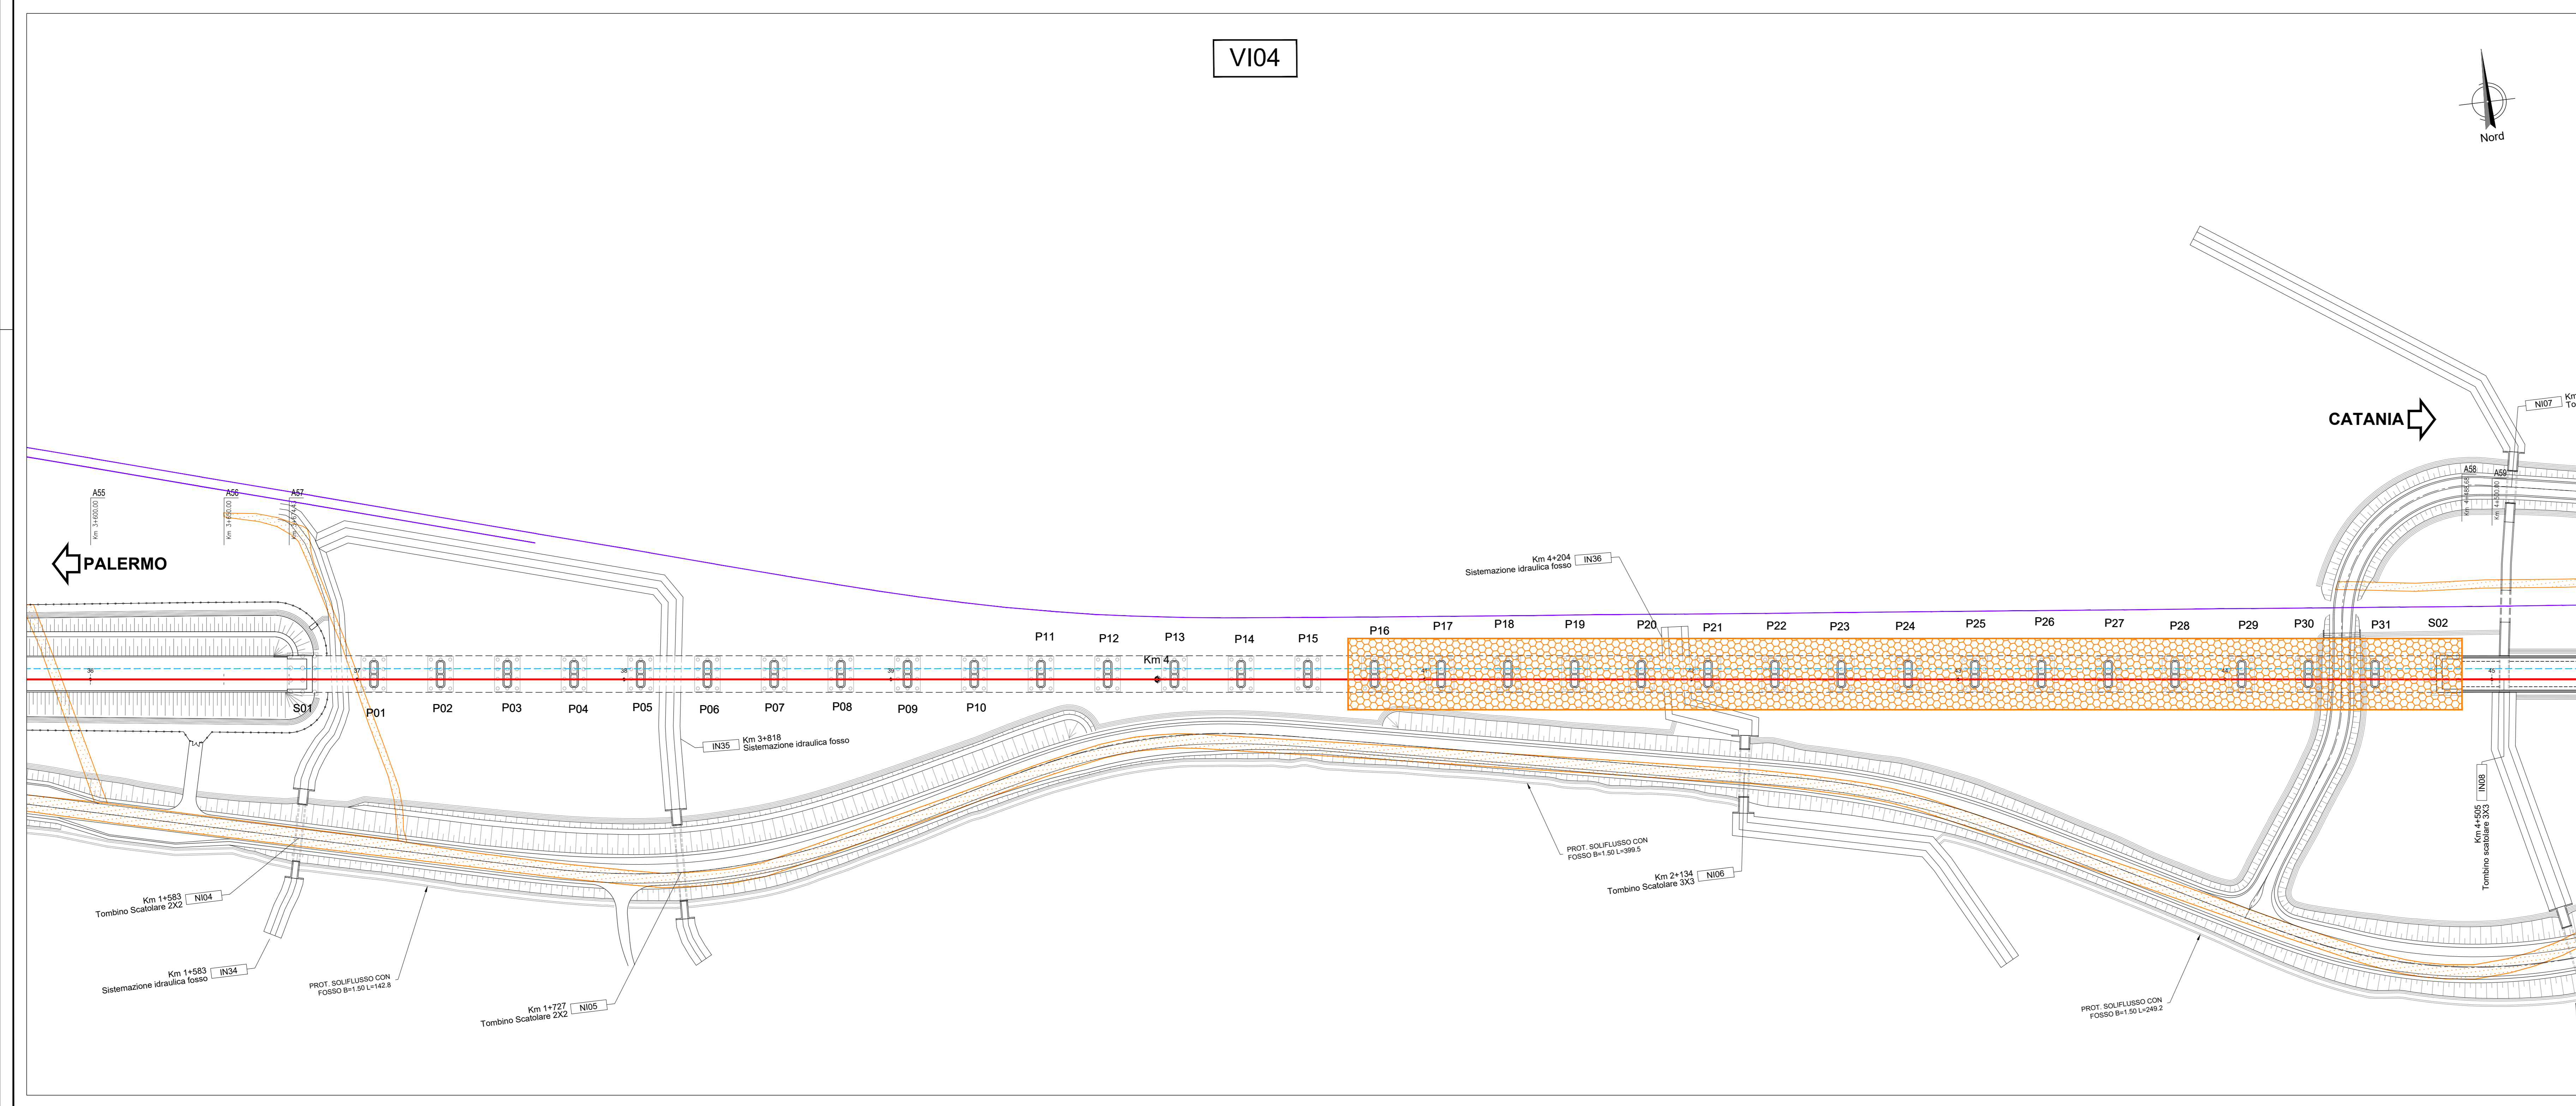


| SIMBOL              | NOME   | SIMBOL                       | NOME                                     |
|---------------------|--|------------------------------|--|
| [Red line]          | BINARIO DI PROGETTO LV (MACROFASE 1)         | [Red line with cross-hatch]  | CANCELLO                                 |
| [Orange line]       | BINARIO DI PROGETTO SECONDARIO (MACROFASE 1) | [Blue line]                  | PASSAGGIO A LIVELLO PER MANUTENZIONE     |
| [Green line]        | BINARIO DI PROGETTO VAR. LS (MACROFASE 1)    | [Blue line with cross-hatch] | TOMBINO IDRAULICO MINORE DI PERMEABILITÀ |
| [Blue line]         | BINARIO PROVVISORIO                          | [Orange hatched area]        | DEMOLIZIONE FABBRICATO                   |
| [Dashed blue line]  | BINARIO DISPARI DI PROGETTO (MACROFASE 2)    | [Orange hatched area]        | DEMOLIZIONE CORPO STRADALE               |
| [Dashed green line] | BINARIO PARI DI PROGETTO (MACROFASE 2)       | [Blue hatched area]          | MARCIAPÈDE FFP CON RAMPA                 |
| [Purple line]       | LINEA STORICA IN ESERCIZIO                   | [Blue hatched area]          | DEVIAZIONE FOSSO TRIANGOLARE             |
| [Yellow line]       | LINEA STORICA IN DEMOLIZIONE                 | [Blue hatched area]          | DEVIAZIONE FOSSO RETTANGOLARE            |
| [Grey line]         | PASSAGGIO A RASO                             | [Blue hatched area]          | RECINZIONE                               |
| [Grey area]         | PIAZZALE DI EMERGENZA                        | [Blue hatched area]          | VIABILITÀ DI MANUTENZIONE E/O RICUCITURA |
| [Grey area]         | BANCHINA DI STAZIONE                         | [Blue hatched area]          | OPERE DI PROTEZIONE PER SOLFUSSO         |
| [Grey area]         | AREA BTS                                     | [Blue hatched area]          | PROTEZIONI SCARPATE CON MATERASSI RENO   |
| [Grey area]         | TOMBINO IDRAULICO E RELATIVA INALVEAZIONE    | [Blue hatched area]          | PROTEZIONI SCARPATE CON MASSI CEMENTATI  |
|                     |  | [Blue hatched area]          | OPERE PROVVISORIALI                      |

| SCHEMATICO | TIPOLOGIA                                       | SCHEMATICO | TIPOLOGIA                  |
|------------|---|------------|----------------------------|
| [Symbol]   | Fabbricato Pronto Gestione Emergenza Periferico | [Symbol]   | Fabbricato PMZ - Magazzino |
| [Symbol]   | Vasca Antiridondo 100 mc                        | [Symbol]   | Fabbricato FAFPM-SS        |
| [Symbol]   | Fabbricato Energia Tipo 1                       | [Symbol]   | Fabbricato PMZ - Uffici    |
| [Symbol]   | Fabbricato Energia Tipo 5                       | [Symbol]   | Fabbricato PMZ - Magazzino |
| [Symbol]   | Fabbricato Energia Tipo 3                       | [Symbol]   | Fabbricato Commerciale     |
| [Symbol]   | Fabbricato E5                                   | [Symbol]   | Fabbricato Energia Tipo 4  |
| [Symbol]   | Fabbricato E3                                   | [Symbol]   | Fabbricato viaggiatori     |
| [Symbol]   | Fabbricato IS PPM PP ACC                        |            |                            |
| [Symbol]   | Fabbricato PMZ - Uffici                         |            |                            |

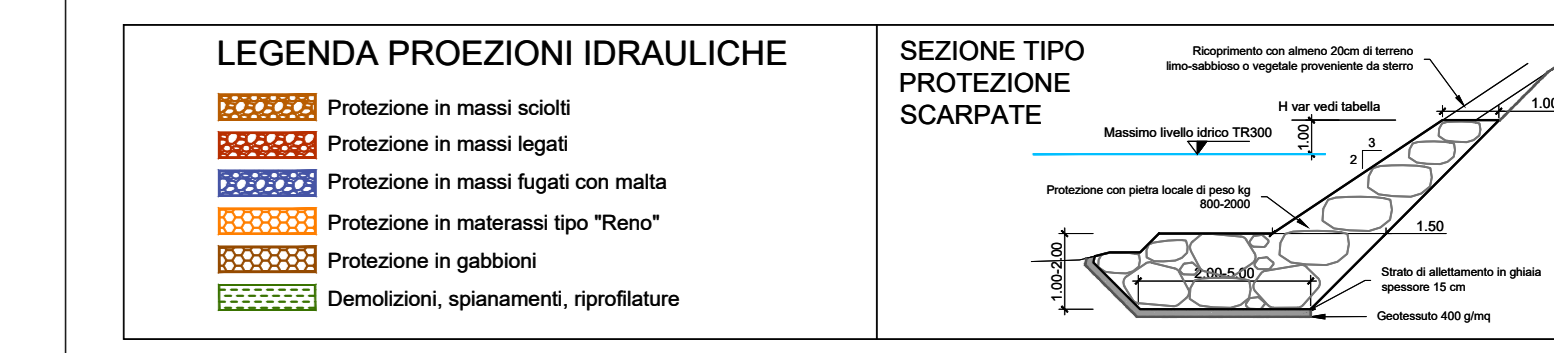

COMMITTENTE: **RFI** RETE FERROVIARIA ITALIANA GRUPPO FERROVIE DELLO STATO ITALIANE

PROGETTAZIONE: **ITALFERR** GRUPPO FERROVIE DELLO STATO ITALIANE

**DIRETTRICE FERROVIARIA MESSINA - CATANIA - PALERMO**  
**NUOVO COLLEGAMENTO PALERMO - CATANIA**

**U.O. OPERE CIVILI E GESTIONE DELLE VARIANTI**

**PROGETTO DEFINITIVO**  
**TRATTA LERCARA DIR. - CALTANISSETTA XIRBI (LOTTO 3)**

IDROLOGIA E IDRAULICA SPECIALISTICA  
 Idraulica specialistica  
 Sistemazioni idrauliche viadotti: planimetria e sezioni - VI01 e VI04

SCALA: **1:1000**

| COMMESSA | LOTTO | FASE | ENTE | TIPO DOC. | OPERA/DISCIPLINA | PROGR. | REV. |
|----------|-------|------|------|-----------|------------------|--------|------|
| RS3T     | 30    | D    | 09   | P7        | ID0000           | 001    | B    |

| Rev. | Descrizione         | Redatto     | Data       | Verificato  | Data       | Approvato   | Data       | Autorezzato Data |
|------|---------------------|-------------|------------|-------------|------------|-------------|------------|------------------|
| A    | Emissione Esecutiva | [Signature] | 21/05/2021 | [Signature] | 21/05/2021 | [Signature] | 21/05/2021 | 21/05/2021       |
| B    | Emissione Esecutiva | [Signature] | 21/05/2021 | [Signature] | 21/05/2021 | [Signature] | 21/05/2021 | 21/05/2021       |

File: RS3T.3.0.D.09.P7.ID.00.0.0.001.B n. Elab.: 09\_570