


LEGENDA LINEA			
Simbolo	Nome	Simbolo	Nome
	VERTICE ALTIMETRICO		BINARIO DISPARI DI PROGETTO (MACROFASE 2)
	BINARIO DI PROGETTO LV		BINARIO PARI DI PROGETTO (MACROFASE 1)
	BINARIO DI PROGETTO SECONDARIO (MACROFASE 1)		LINEA STORICA IN ESERCIZIO
	BINARIO DI PROGETTO LV		LINEA STORICA IN DEMOLIZIONE
	BINARIO PROVVISORIO		DEMOLIZIONE FABBRICATO
	DEMOLIZIONE CORPO STRADALE		PASSAGGIO A RASO
	PIAZZALE DI EMERGENZA		MARCIAPIEDE FFP CON RAMPA
	BANCHINA DI STAZIONE		DEVIAZIONE FOSSO TRAPEZOIDALE
	AREA B15		DEVIAZIONE FOSSO RETTANGOLARE
	TOMBINO IDRAULICO E RELATIVA ANALVEAZIONE		RECINZIONE
	CANCELLO		VIABILITA' DI MANUTENZIONE E/O RICOSTRUZIONE
	PASSAGGIO A LIVELLO PER MANUTENZIONE		PROTEZIONI SCARPATE CON MATERASSI RENZI PROTEZIONI SCARPATE CON MASSI GEMMATI
	TOMBINO IDRAULICO MINORE DI PERMEABILITA' Q1500		

LEGENDA FABBRICATI TECNOLOGICI			
SCHEMATICO	TIPOLOGIA	SCHEMATICO	TIPOLOGIA
	Fabbricato Piani Gestione Emergenza Periferico		Fabbricato PMZ - Magazzino
	Vasca Antiridondio 100 mc		Fabbricato FAPM-SS
	Fabbricato Energia Tipo 1		Fabbricato PMZ - Utile
	Fabbricato Energia Tipo 3		Fabbricato PMZ - Magazzino
	Fabbricato E5		Fabbricato Commerciale
	Fabbricato IS PPM PP ACC		Fabbricato Energia Tipo 4
	Fabbricato PMZ - Utile		Fabbricato viaggiatori

LEGENDA PROIEZIONI IDRAULICHE		SEZIONE TIPO PROTEZIONE SCARPATE
	Protezione in massi scabbi	
	Protezione in massi legati	
	Protezione in massi legati con malta	
	Protezione in materassi tipo "Renzi"	
	Protezione in gabbioni	
	Demolizioni, spianamenti, riprofilature	

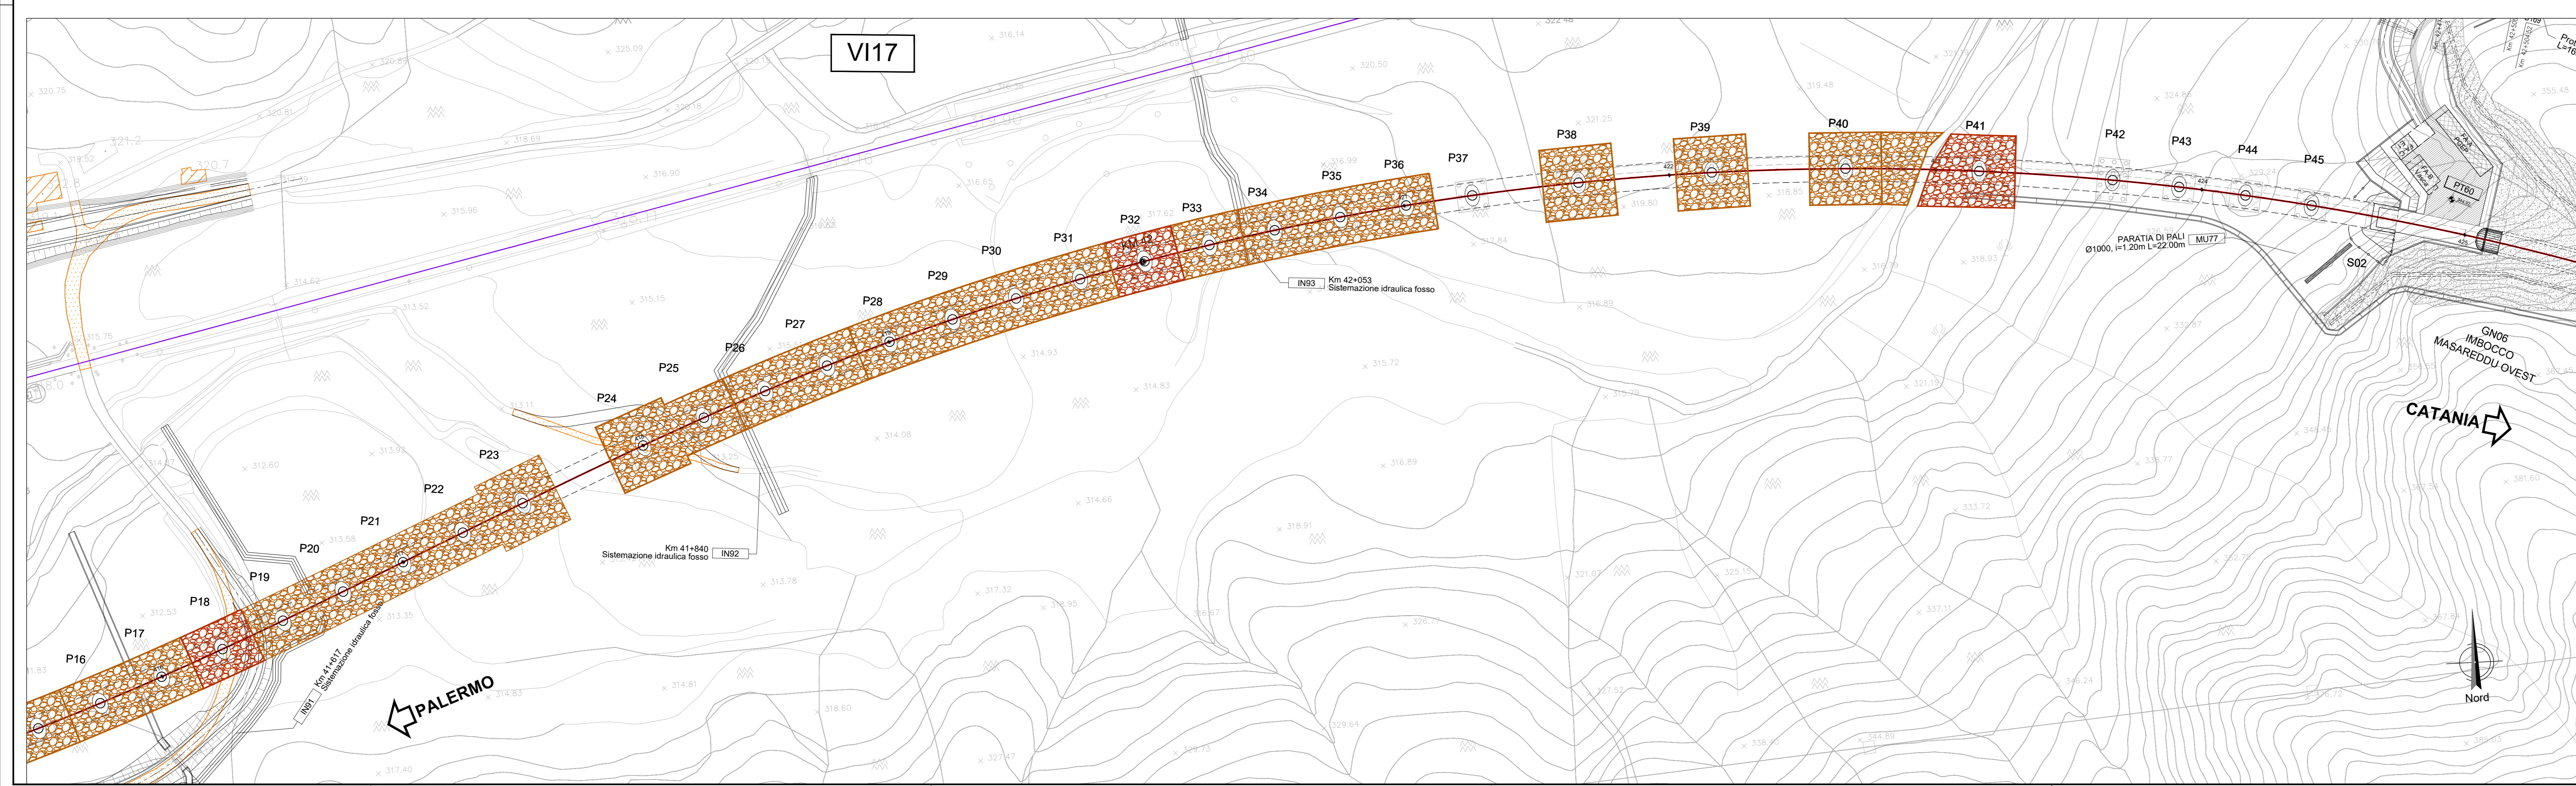

COMMITTENTE: **RFI** RETE FERROVIARIA ITALIANA GRUPPO FERROVIE DELLO STATO ITALIANE

PROGETTAZIONE: **ITALFER** GRUPPO FERROVIE DELLO STATO ITALIANE

DIRETTRICE FERROVIARIA MESSINA - CATANIA - PALERMO
NUOVO COLLEGAMENTO PALERMO - CATANIA

U.O. OPERE CIVILI E GESTIONE DELLE VARIANTI
PROGETTO DEFINITIVO
TRATTA LERCARA DIR. - CALTANISSETTA XIRBI (LOTTO 3)

IDROLOGIA E IDRAULICA SPECIALISTICA
 Idraulica specialistica
 Sistemazioni idrauliche viadotti: planimetria e sezioni - VI17, NW04 e IV03

SCALA: **1:1000**

COMMESSA LOTTO FASE ENTE TIPO DOC. OPERA/DISCIPLINA Progr. REV.

RS3T 30 D 09 P7 ID0000 006 A

Rev.	Descrizione	Redatto	Data	Verificato	Data	Approvato	Data	Autorizzato Data
A	Emissione Esecutiva	...	Gen-2020	...	Gen-2020	...	Gen-2020	...

File: RS3T.3.0.D.09.P7.ID.00.0.0.006.A n. Elab.: 09_575