







VISTA DALL'ALTO - Scala 1:50

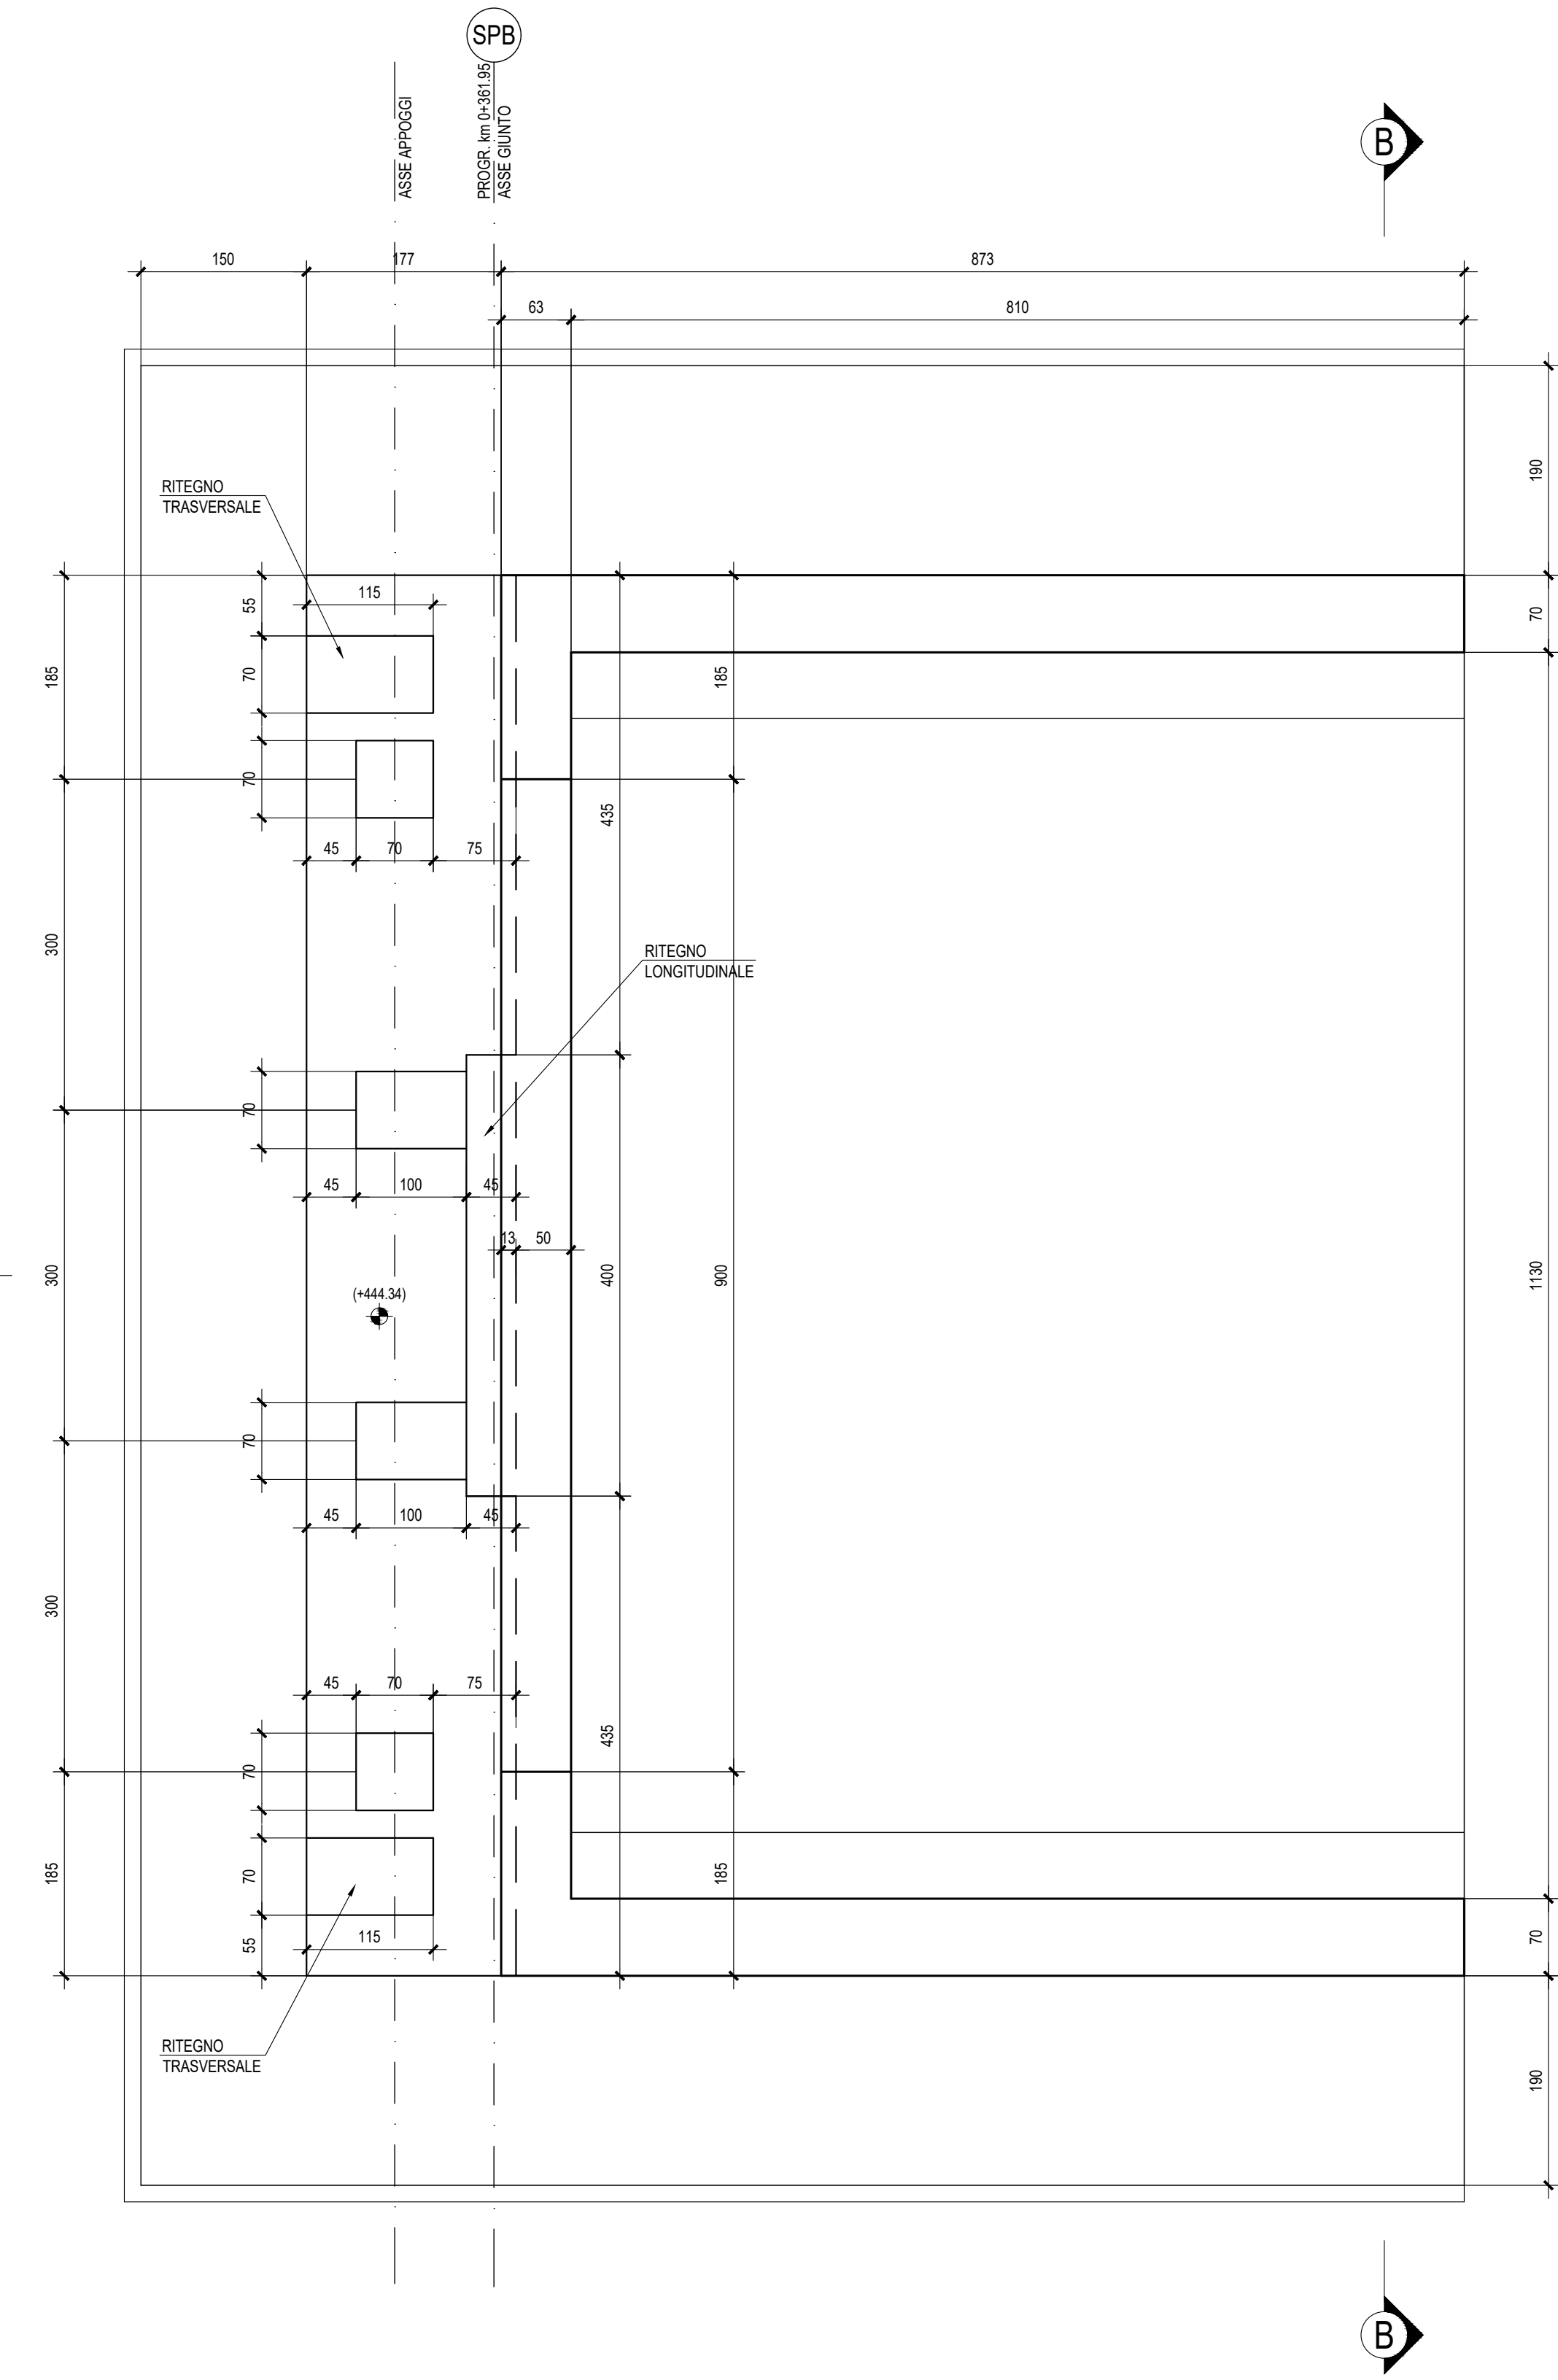

PIANTA SPICCATO - Scala 1:50

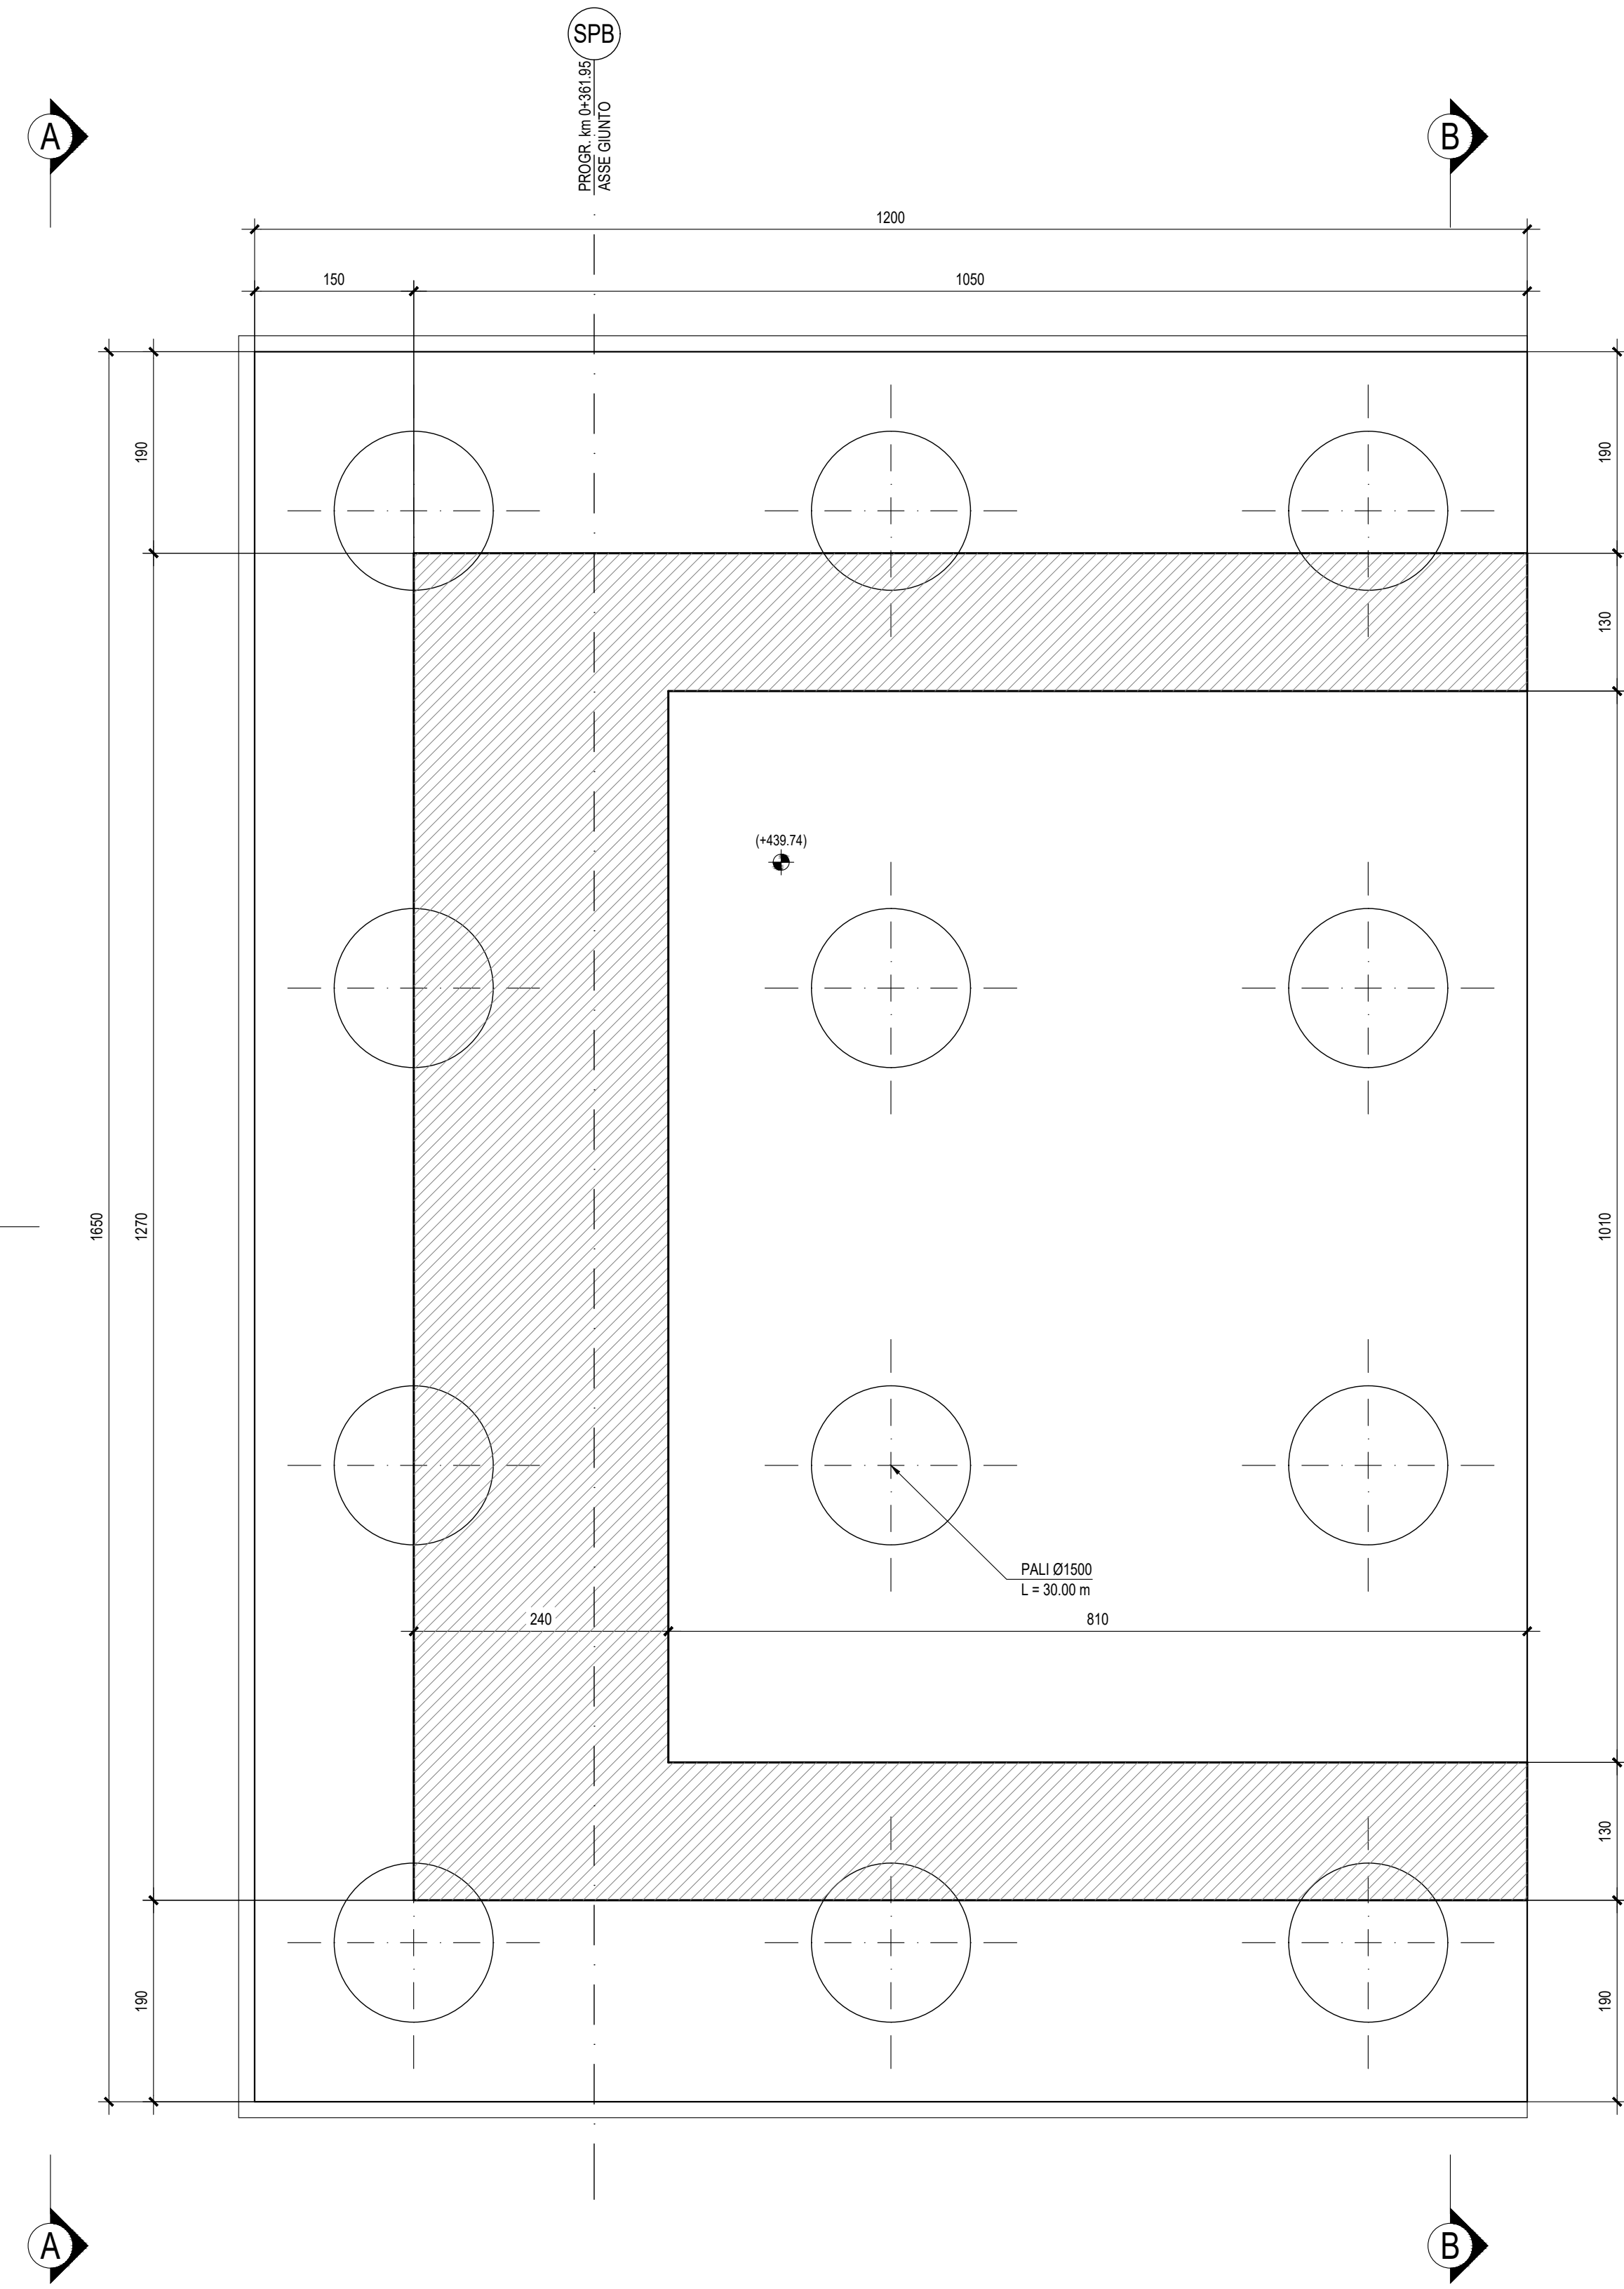

PIANTA FONDAZIONI - Scala 1:50

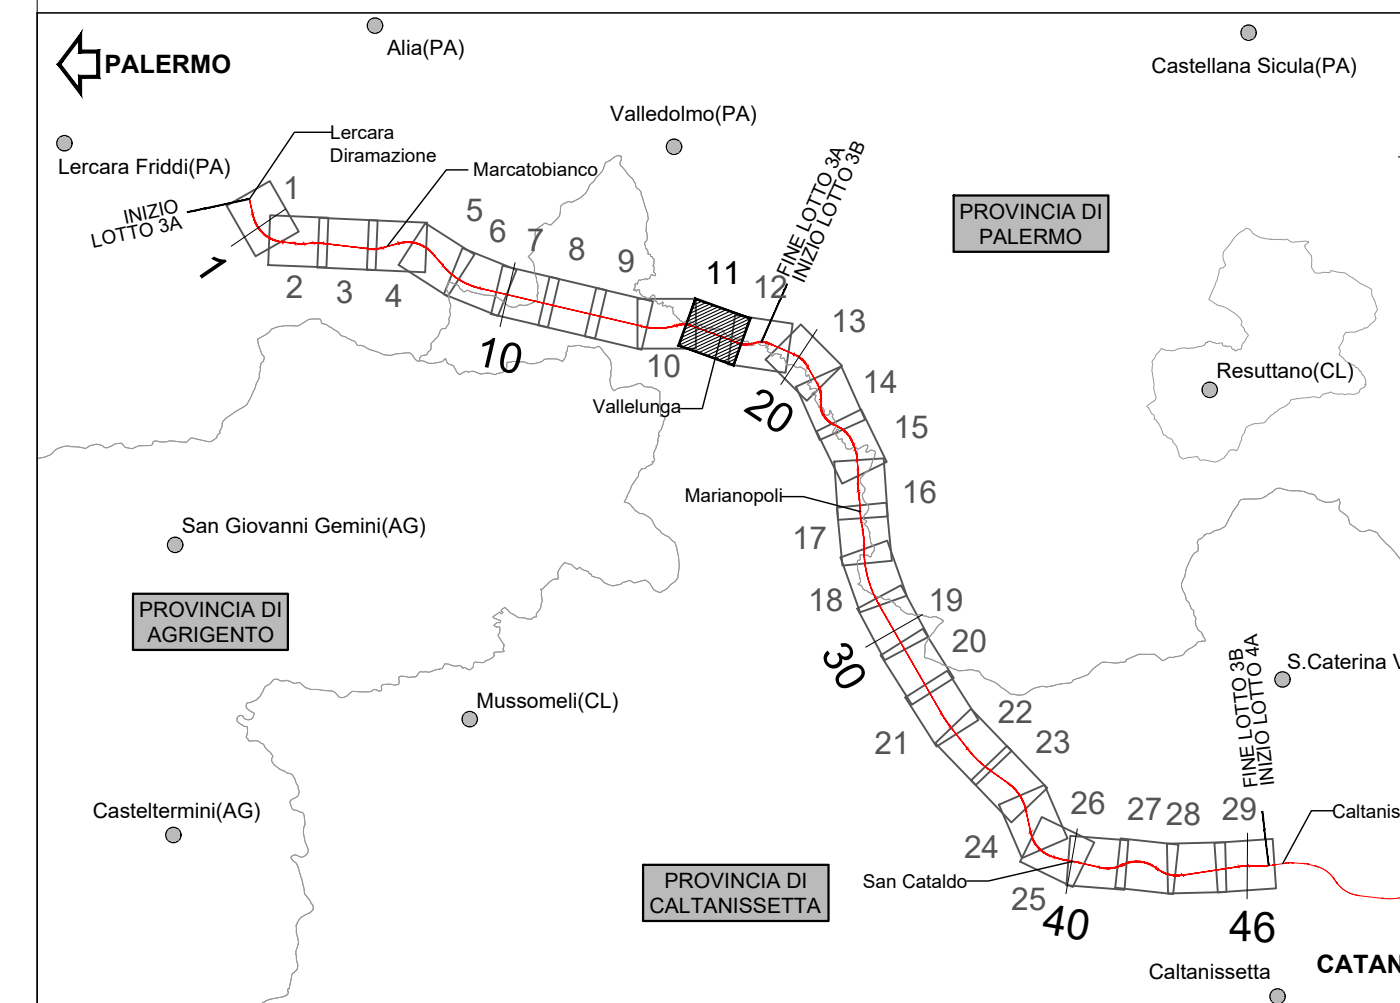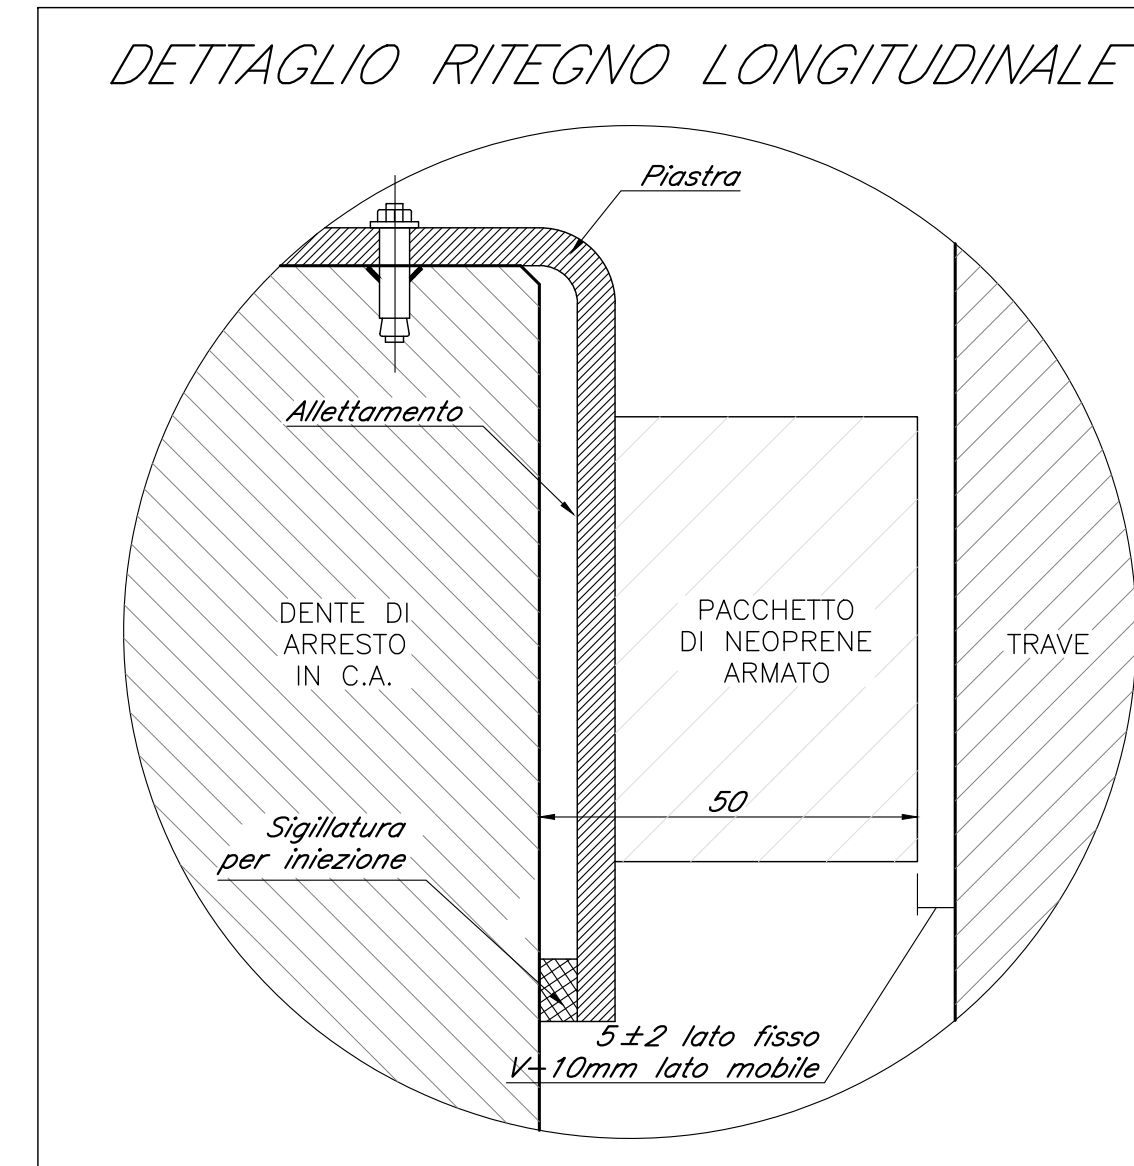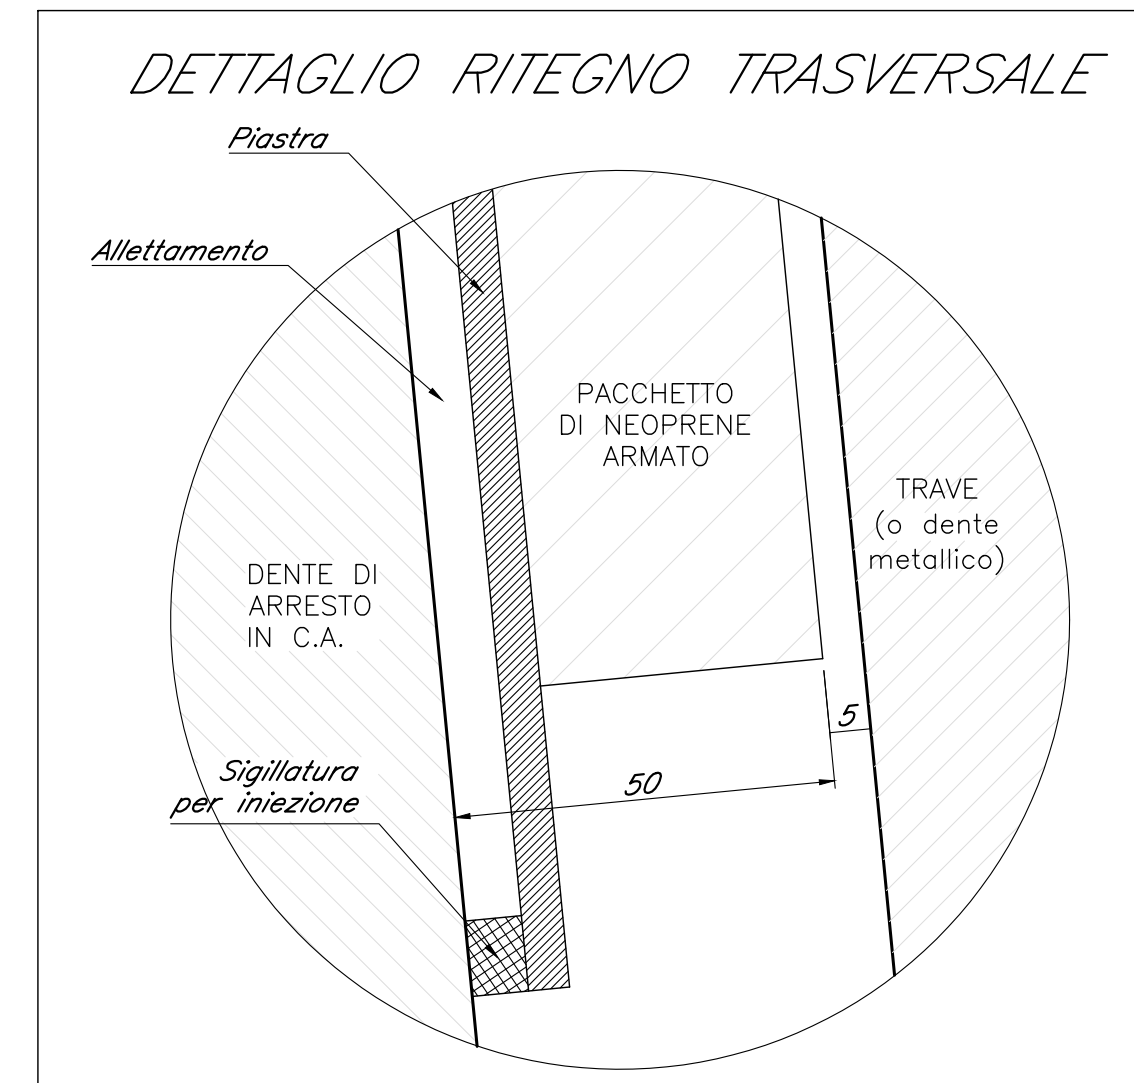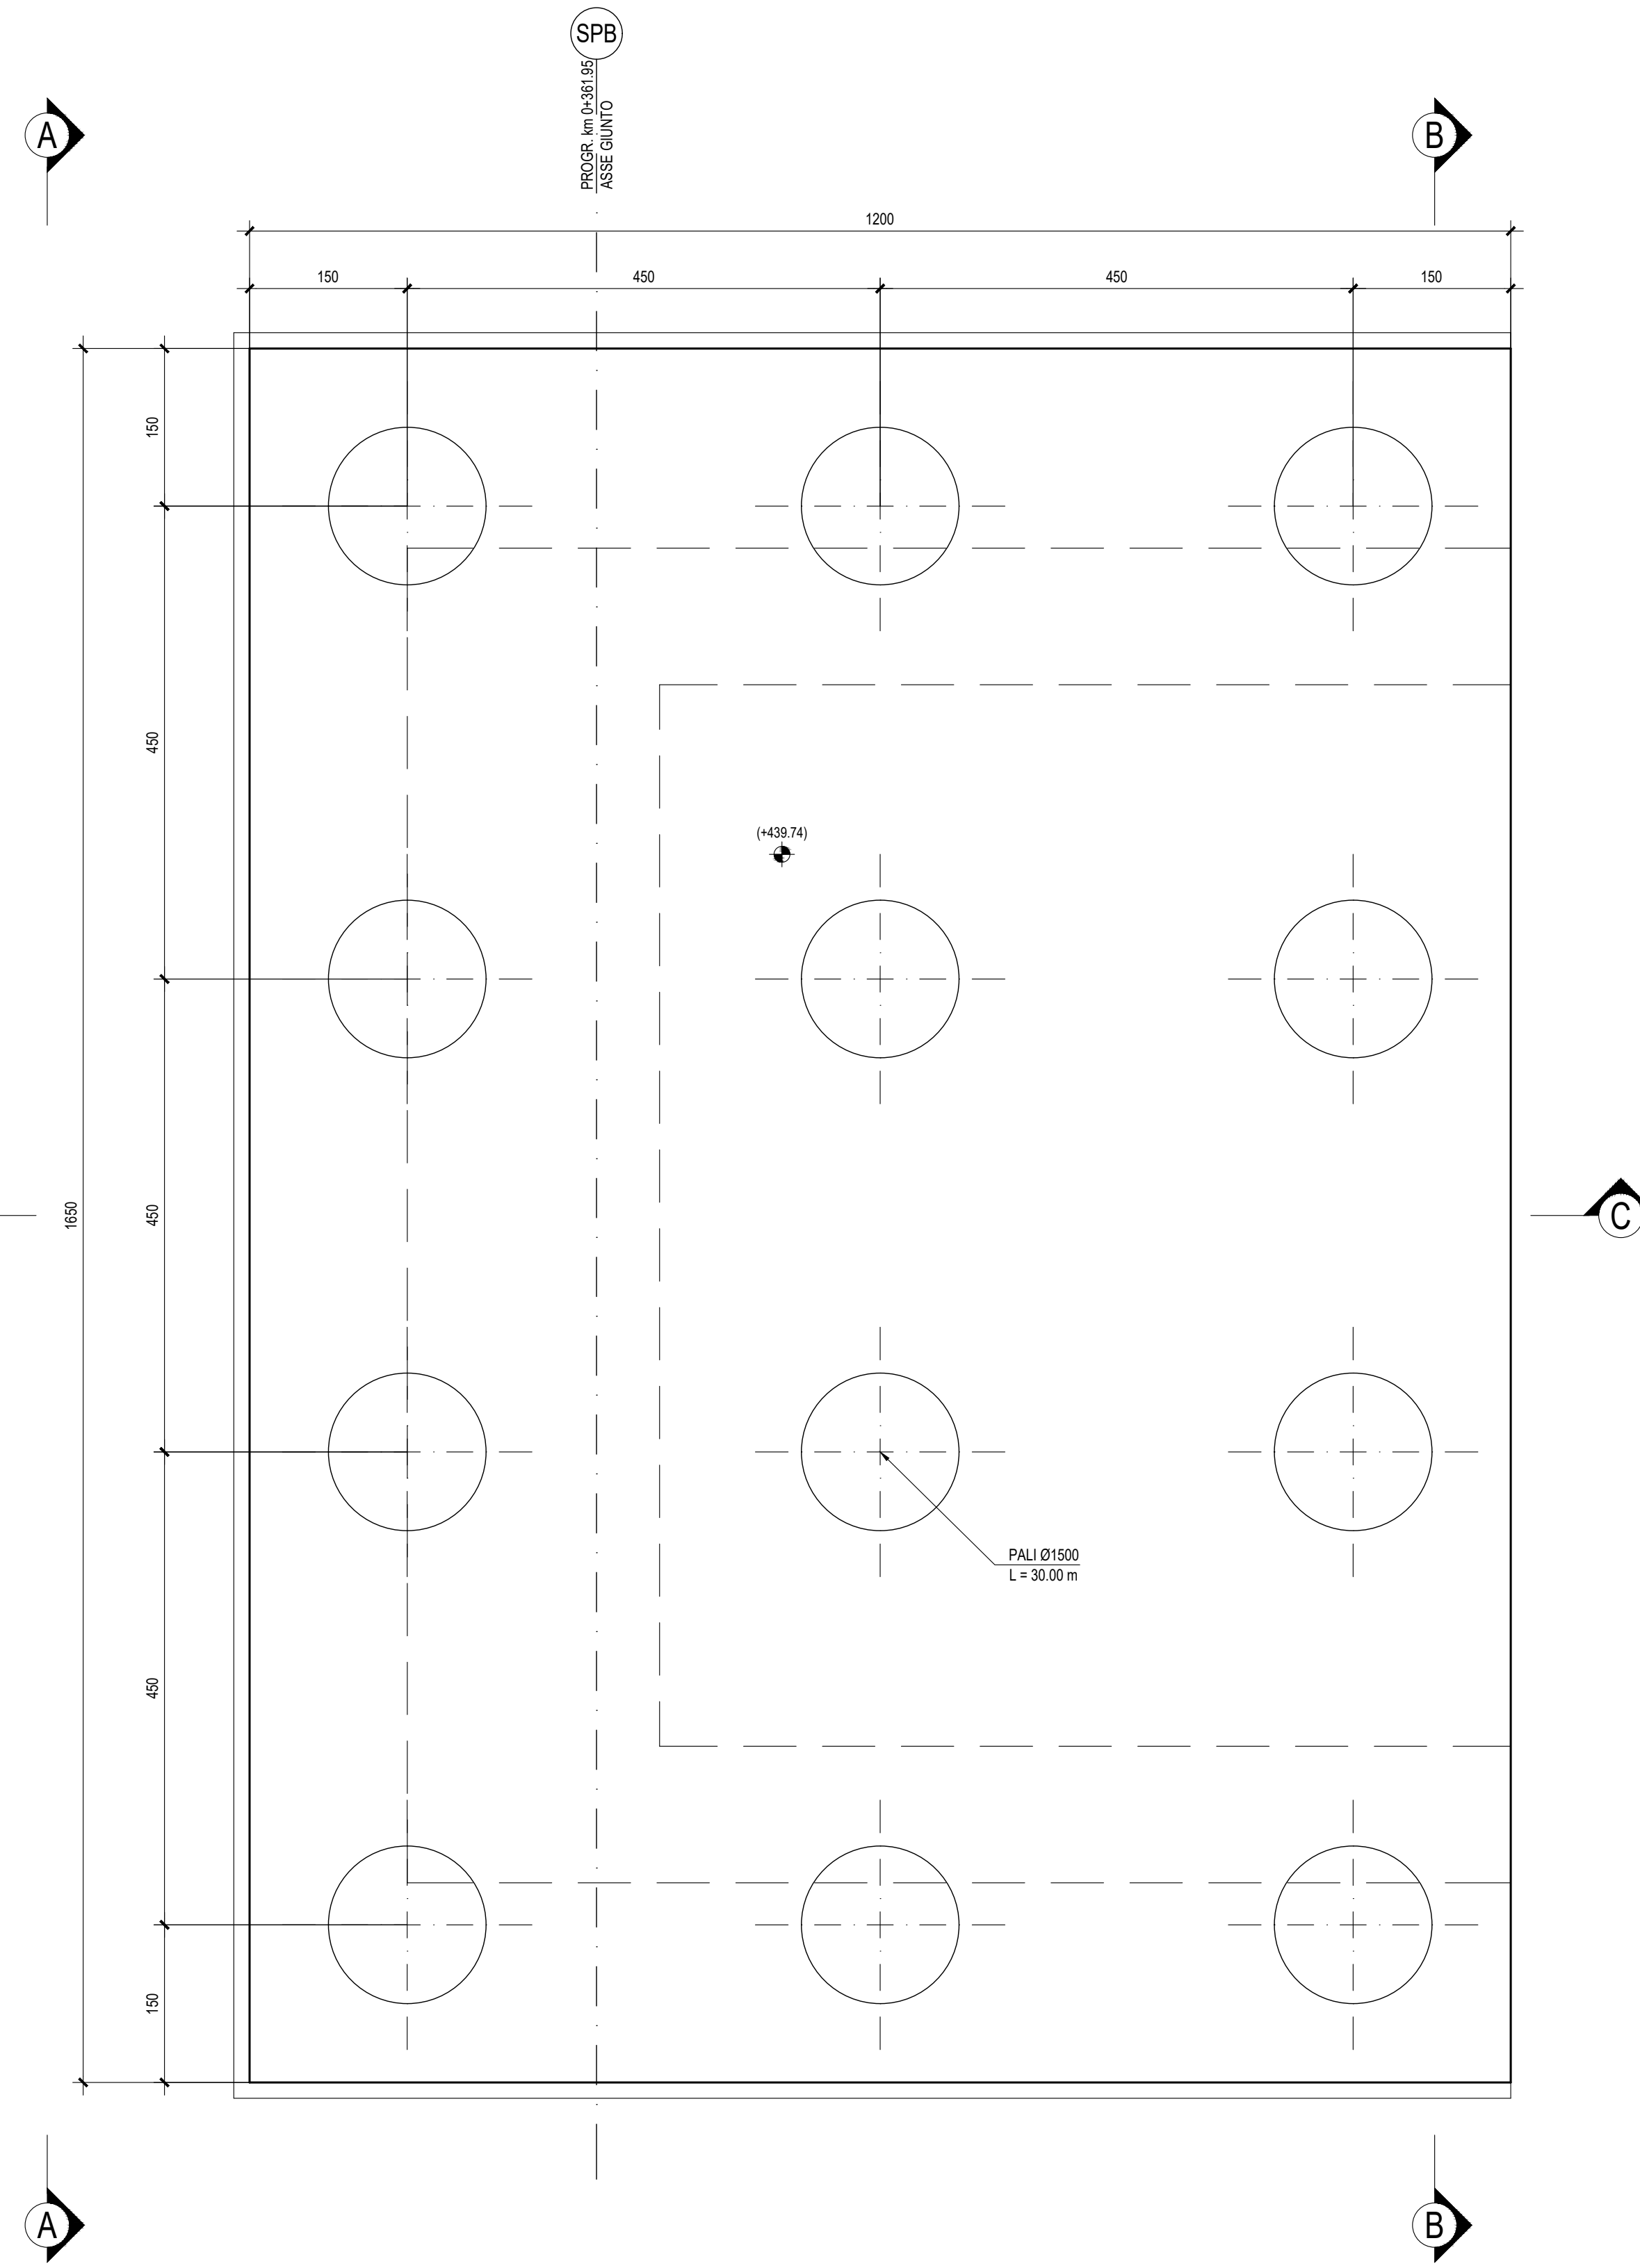

NB: Per le tabelle materiali rimanda all'elaborato "RST.3.0.D.09.TT.VI.00.0.0.001.A"

COMMITTENTE: **RFI** RETE FERROVIARIA ITALIANA GRUPPO FERROVIE DELLO STATO ITALIANO

PROGETTAZIONE: **ITALFERR** GRUPPO FERROVIE DELLO STATO ITALIANO

DIRETTRICE FERROVIARIA MESSINA - CATANIA - PALERMO

NUOVO COLLEGAMENTO PALERMO - CATANIA

U.O. OPERE CIVILI E GESTIONE DELLE VARIANTI

PROGETTO DEFINITIVO

TRATTA LERCARA DIR. - CALTANISSETTA XIRBI (LOTTO 3)


VIADOTTI IN INTERFERENZA  
IV01 - CAVALCAFERROVIA SU NV07  
Carpenteria Spalla B

SCALA: 1:50


Rev.	Descrizione	Redatto	Verificato	Data	Approvato	Data	Autorizzato	Data
A	Emissione Esecutiva	AV/01000	09/03/20	09/03/20	A. Ferraro	09/03/20		
B	Emissione Esecutiva	AV/01000	09/03/20	09/03/20	A. Ferraro	09/03/20		

File: RST.3.0.D.09.BB.IV.01.0.0.007.B n. Elab.: 09\_600

SEZIONE C-C - Scala 1:50

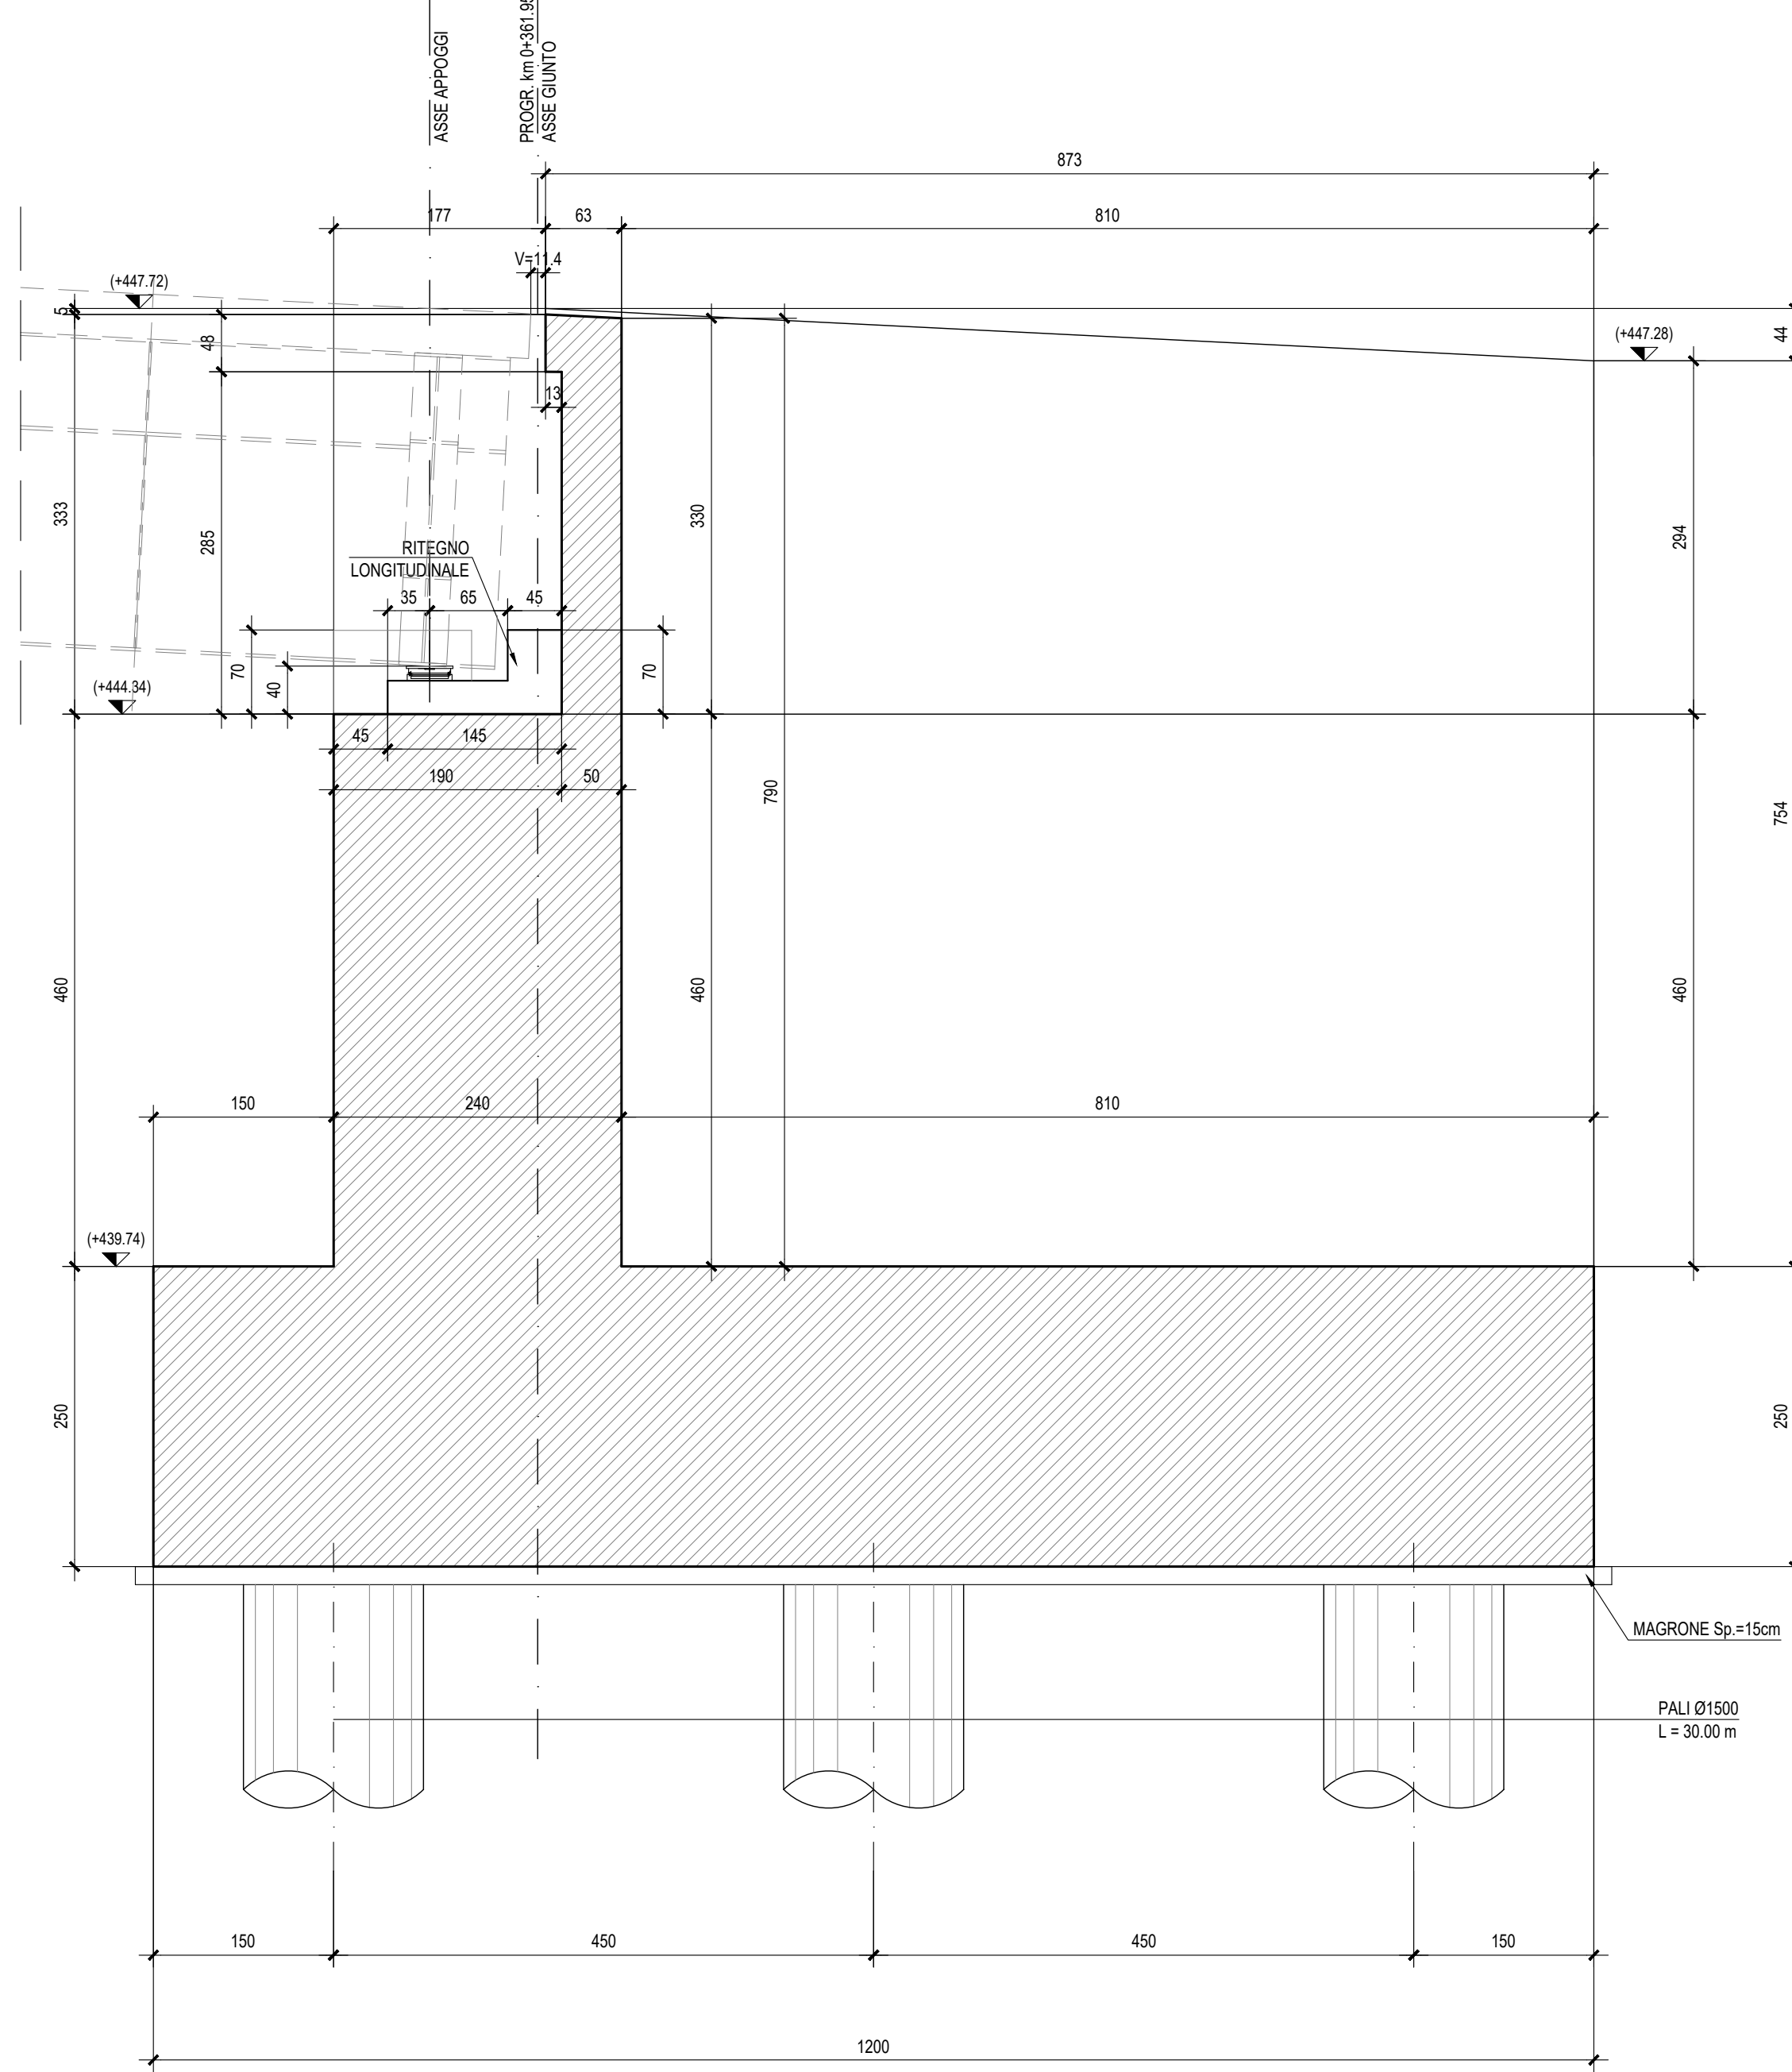

SEZIONE B-B - Scala 1:50

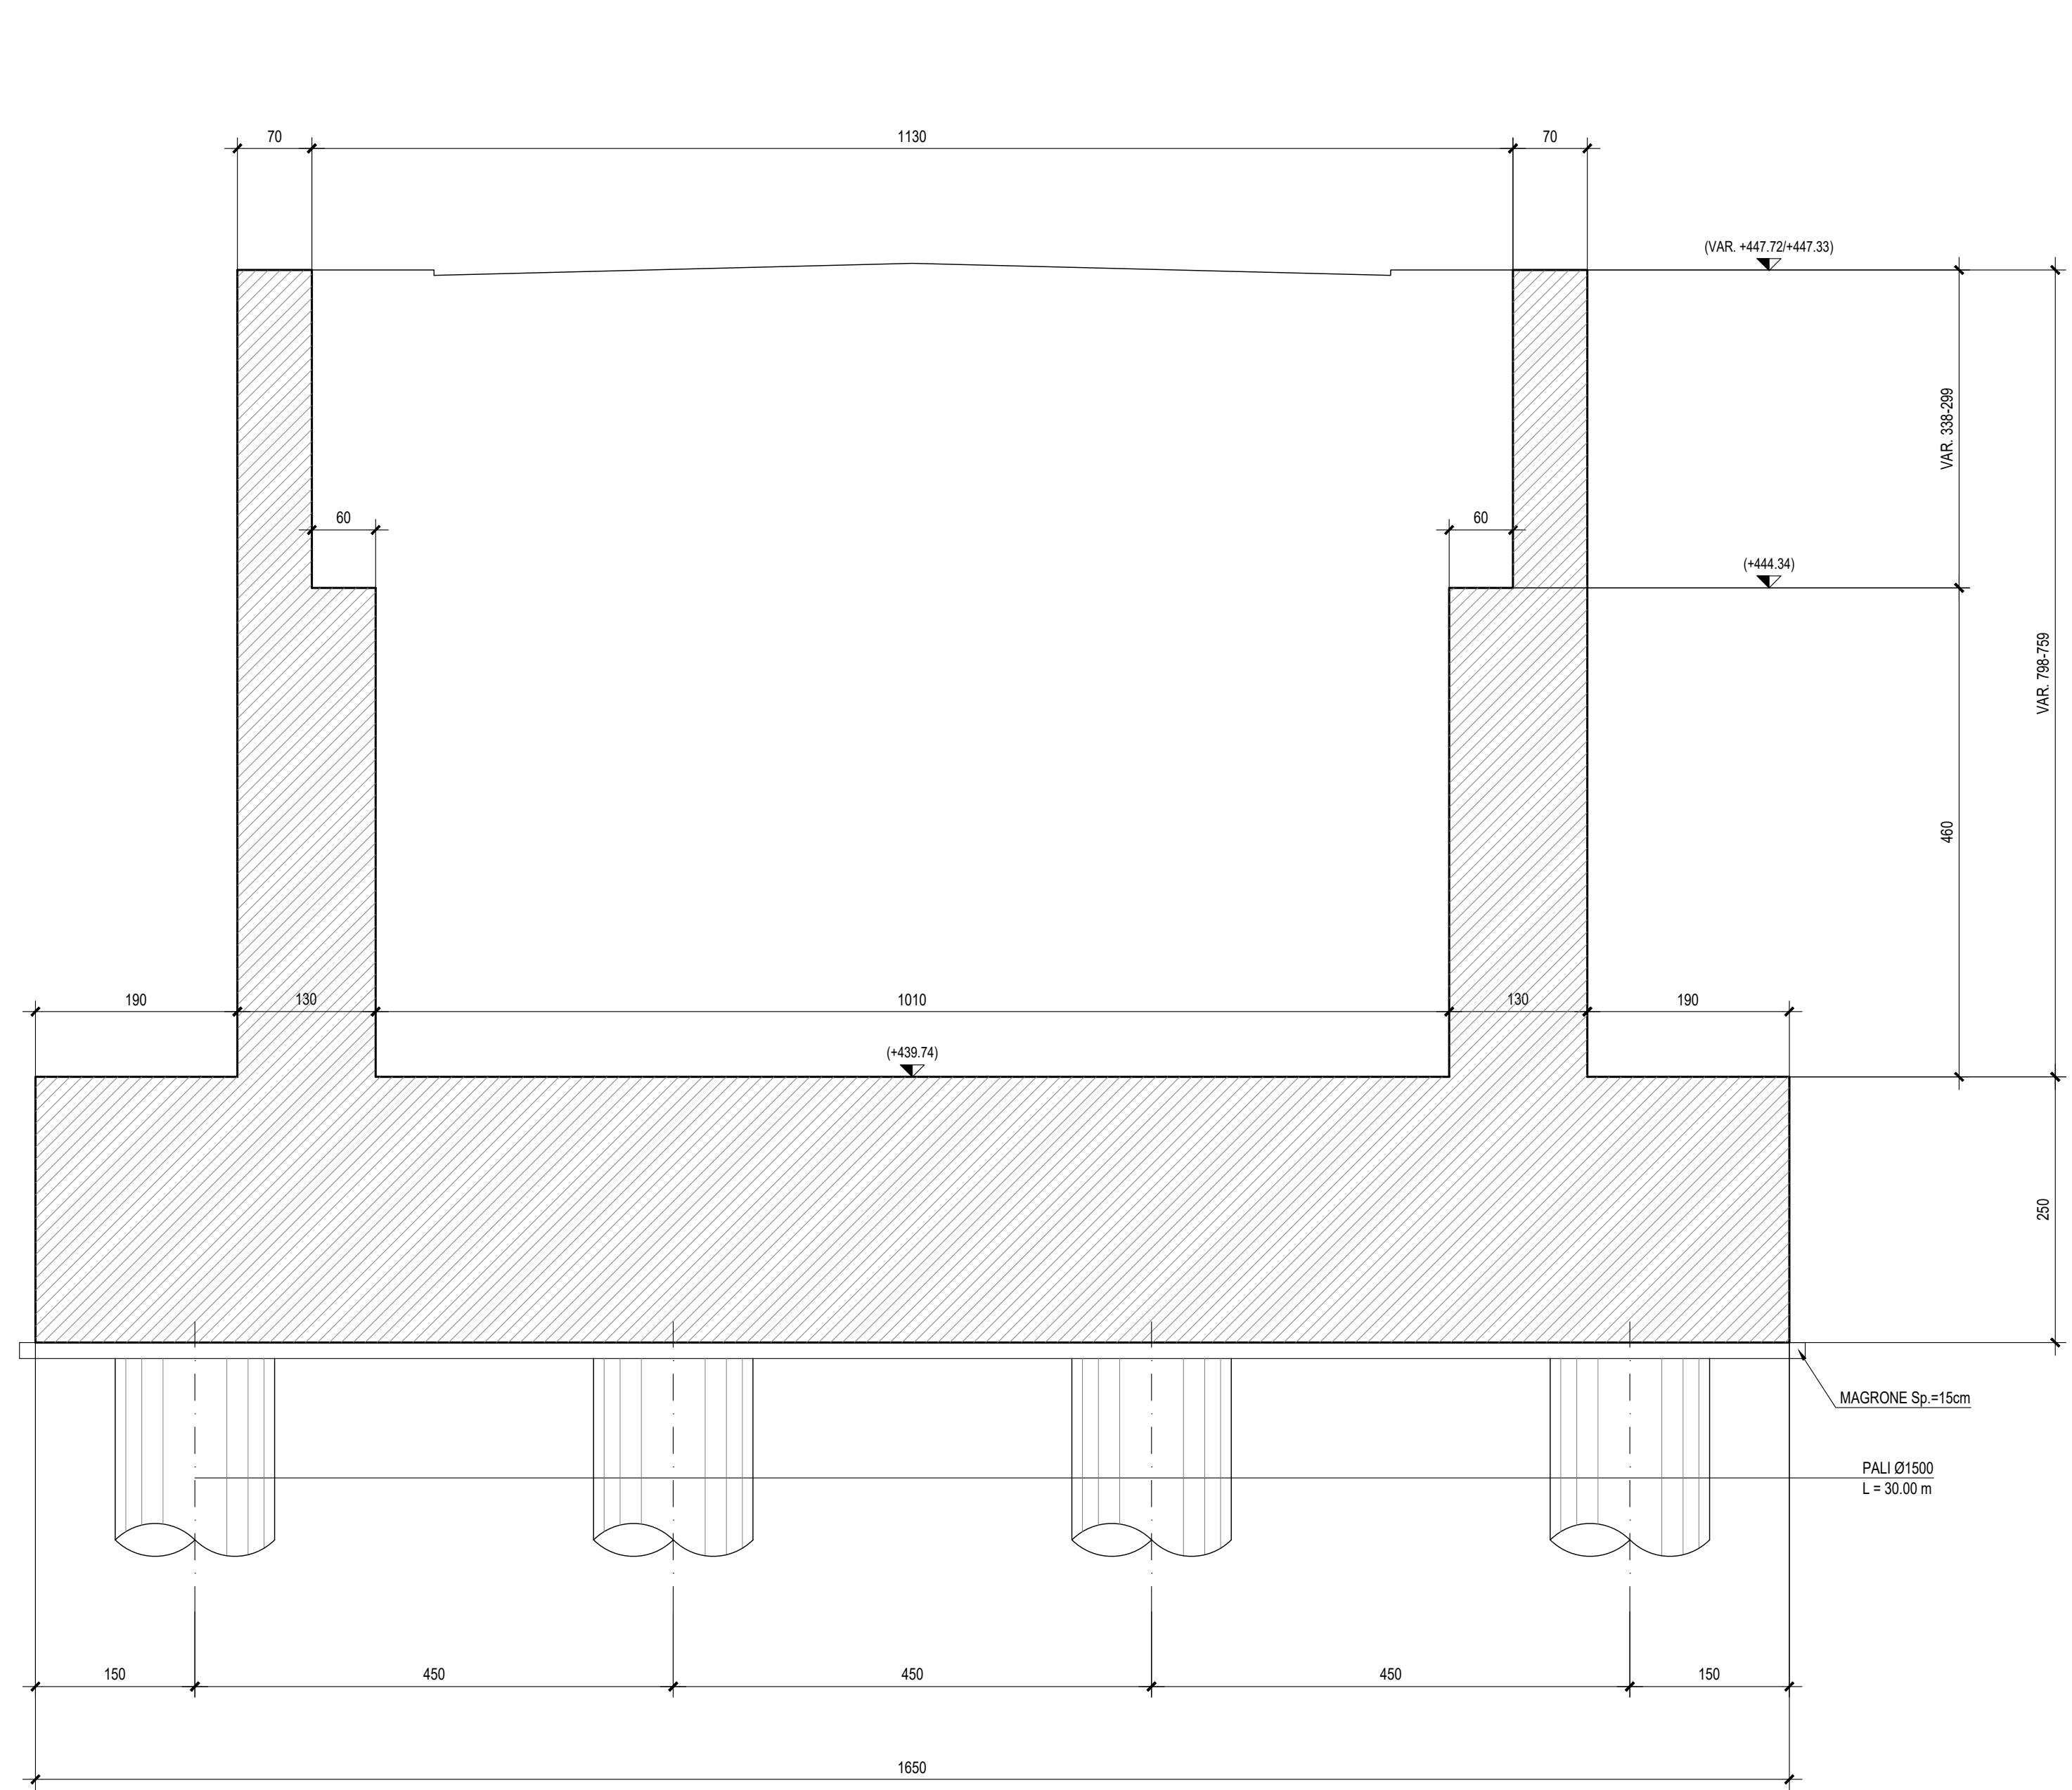

VISTA A-A - Scala 1:50

