





PIANTA FONDAZIONI - Scala 1:200

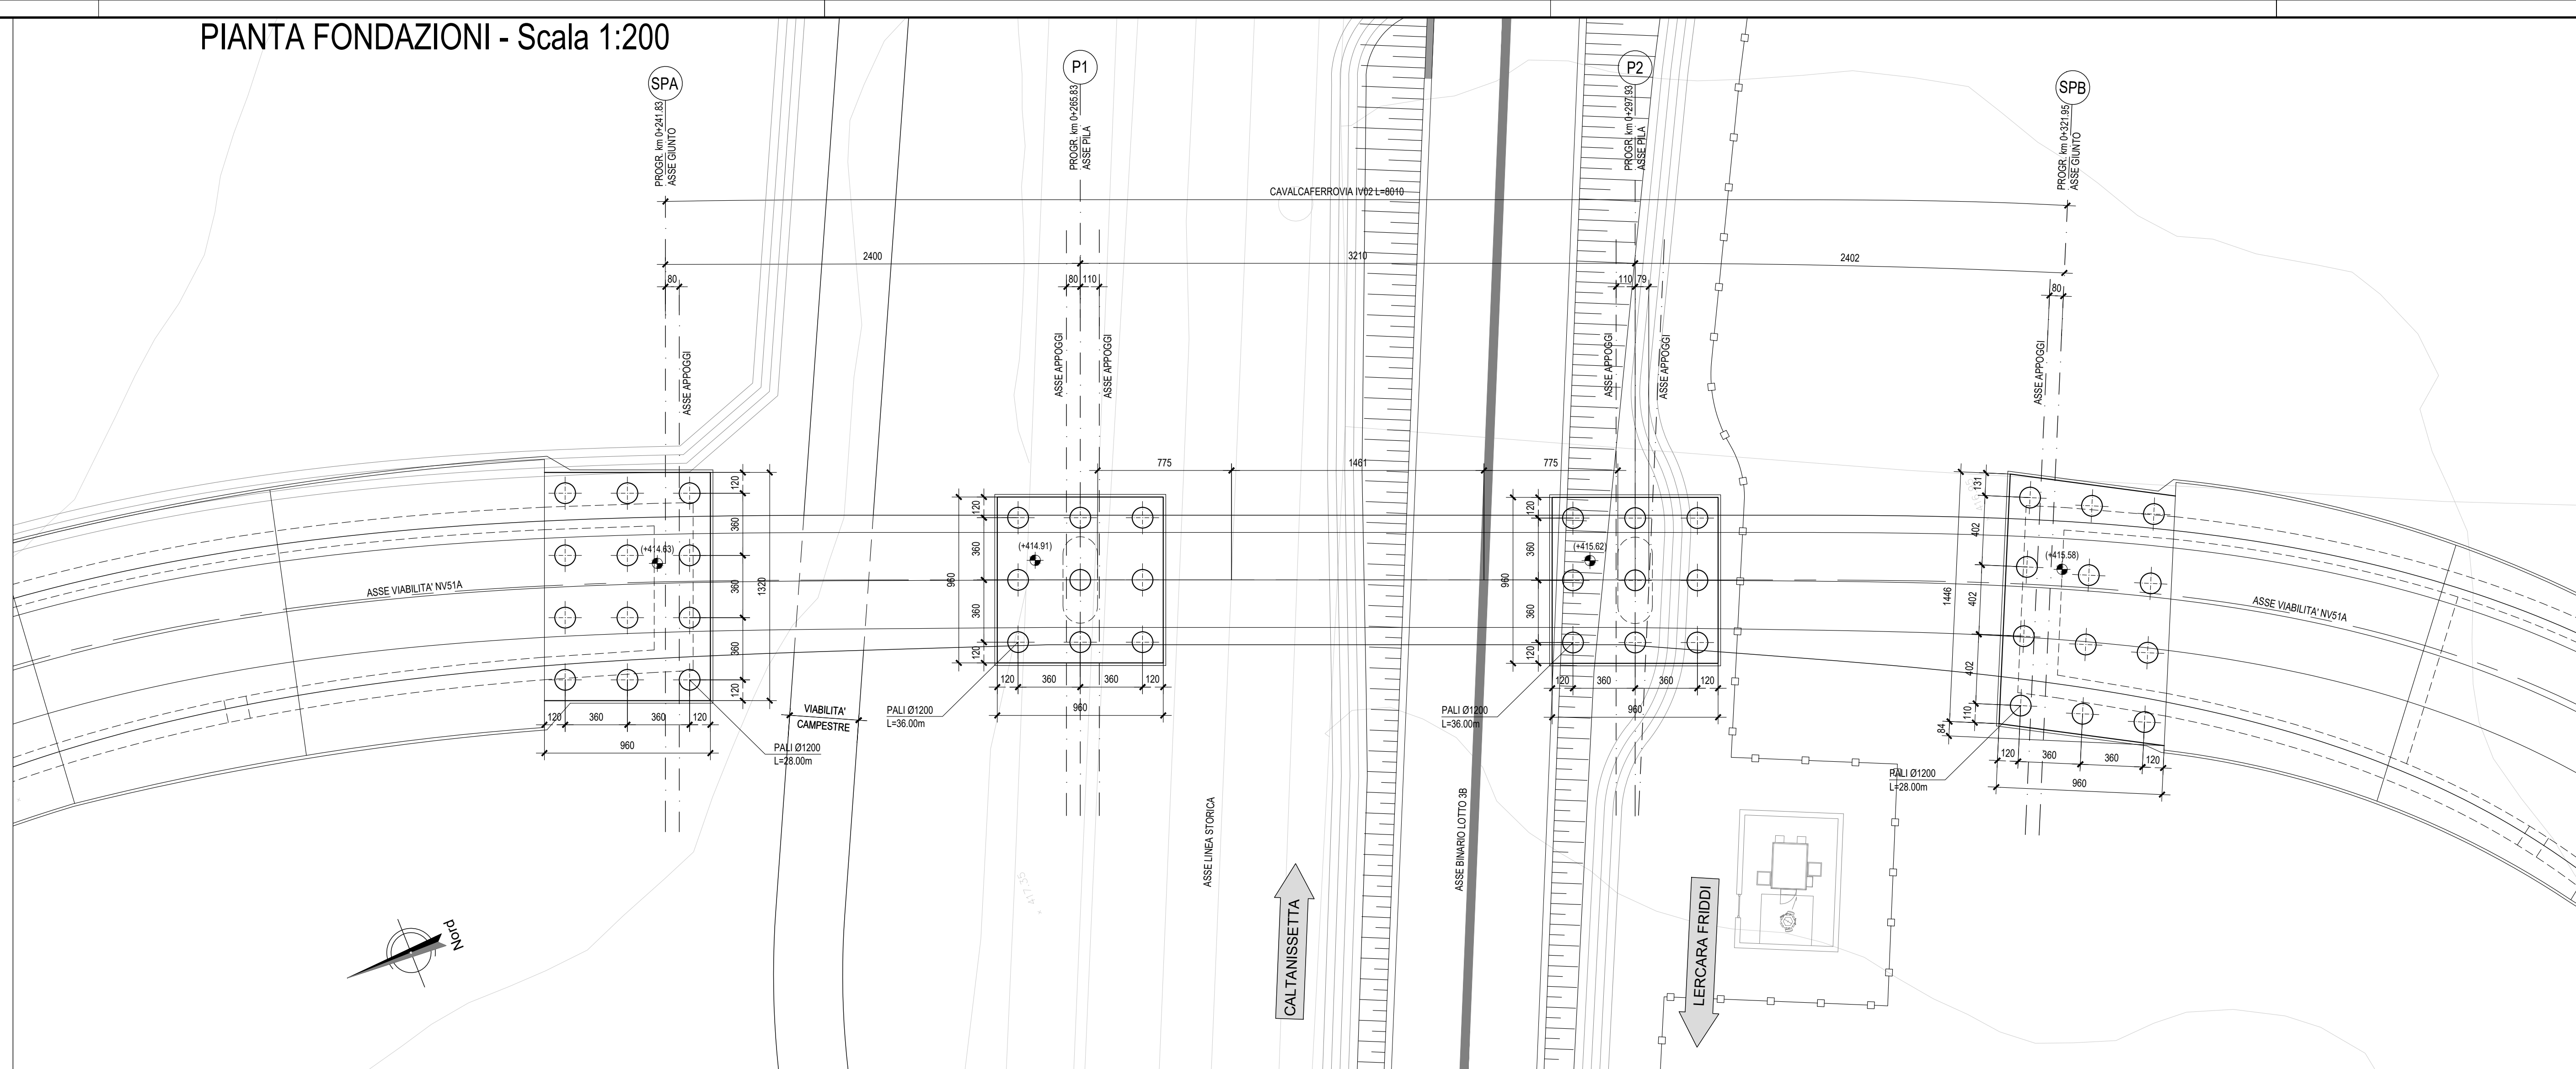

PIANTA SCAVI - Scala 1:200

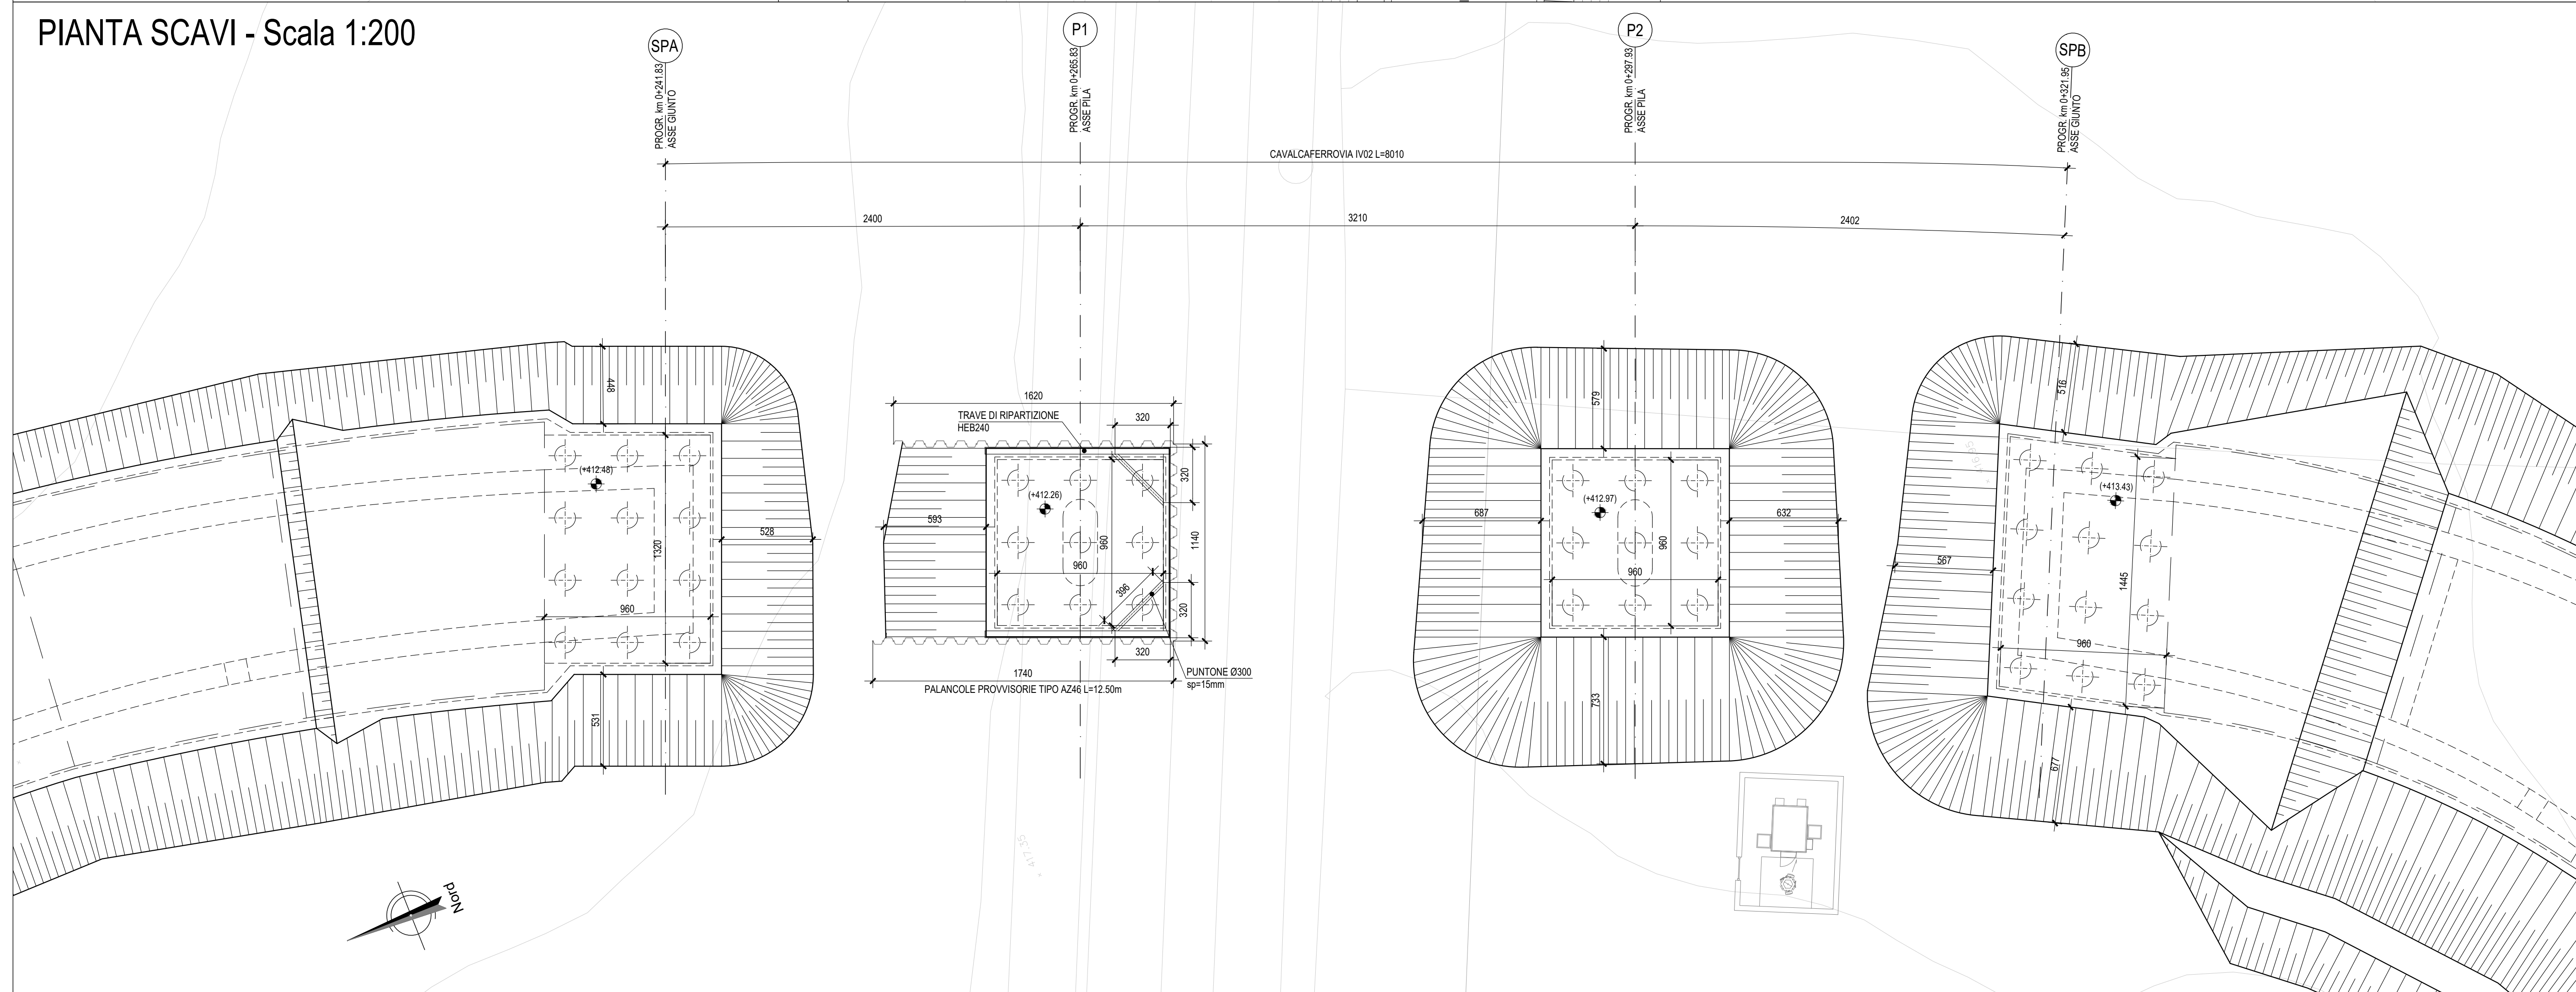

SEZIONE LONGITUDINALE SCAVI - Scala 1:200

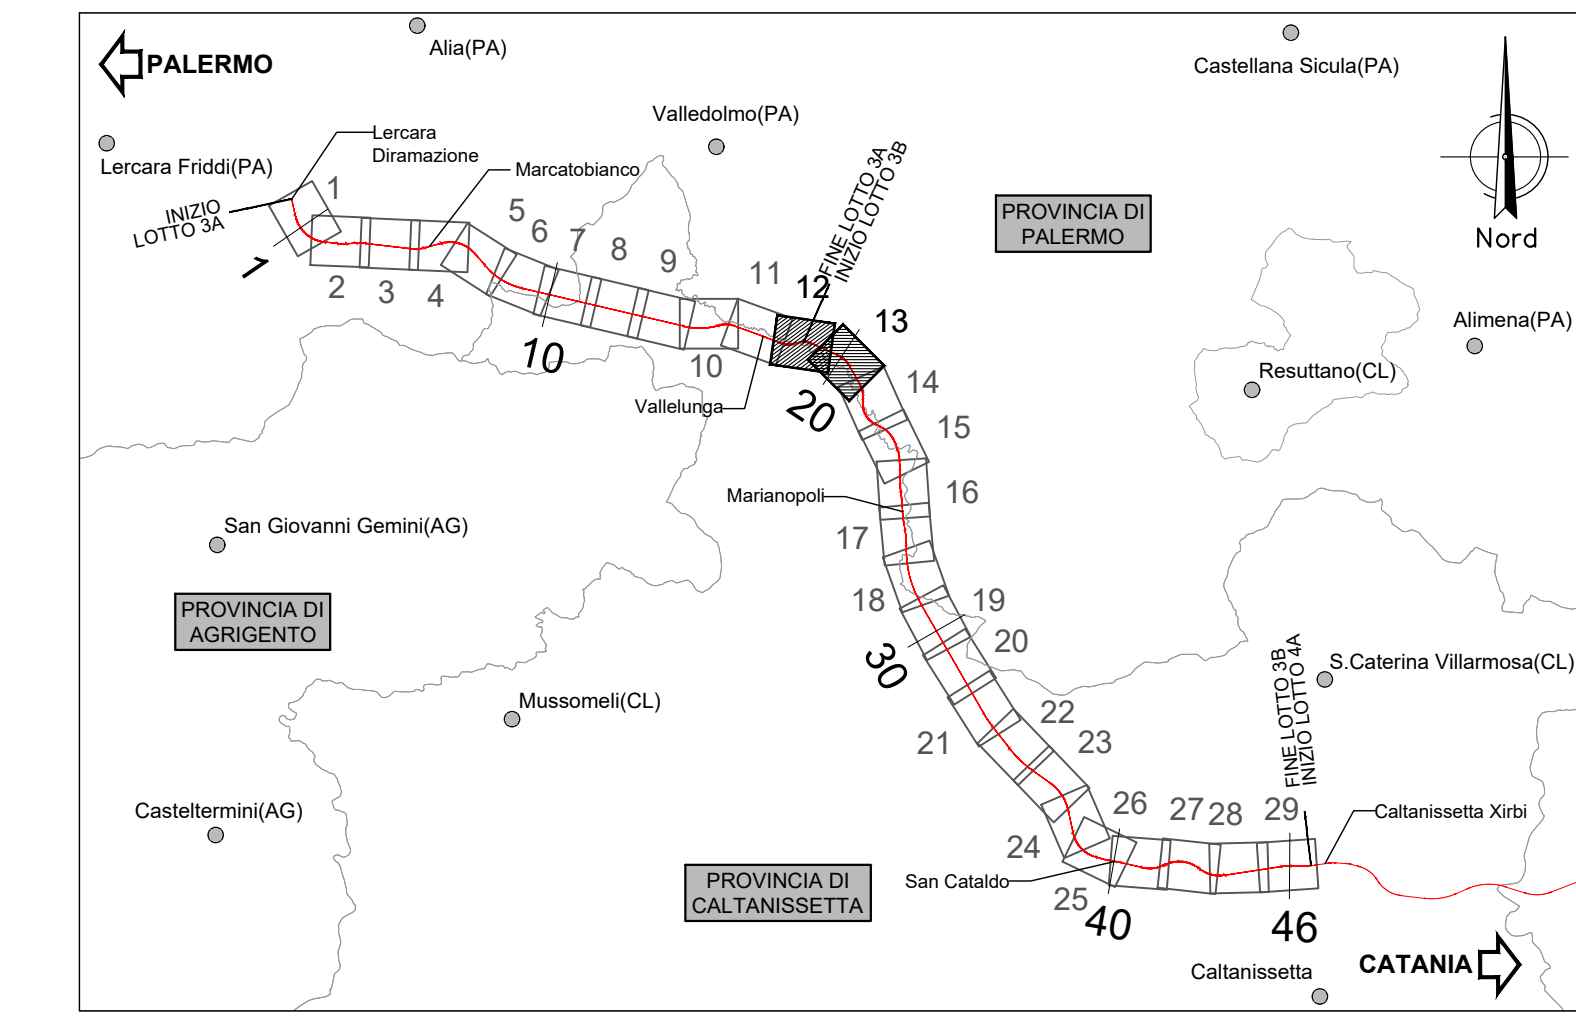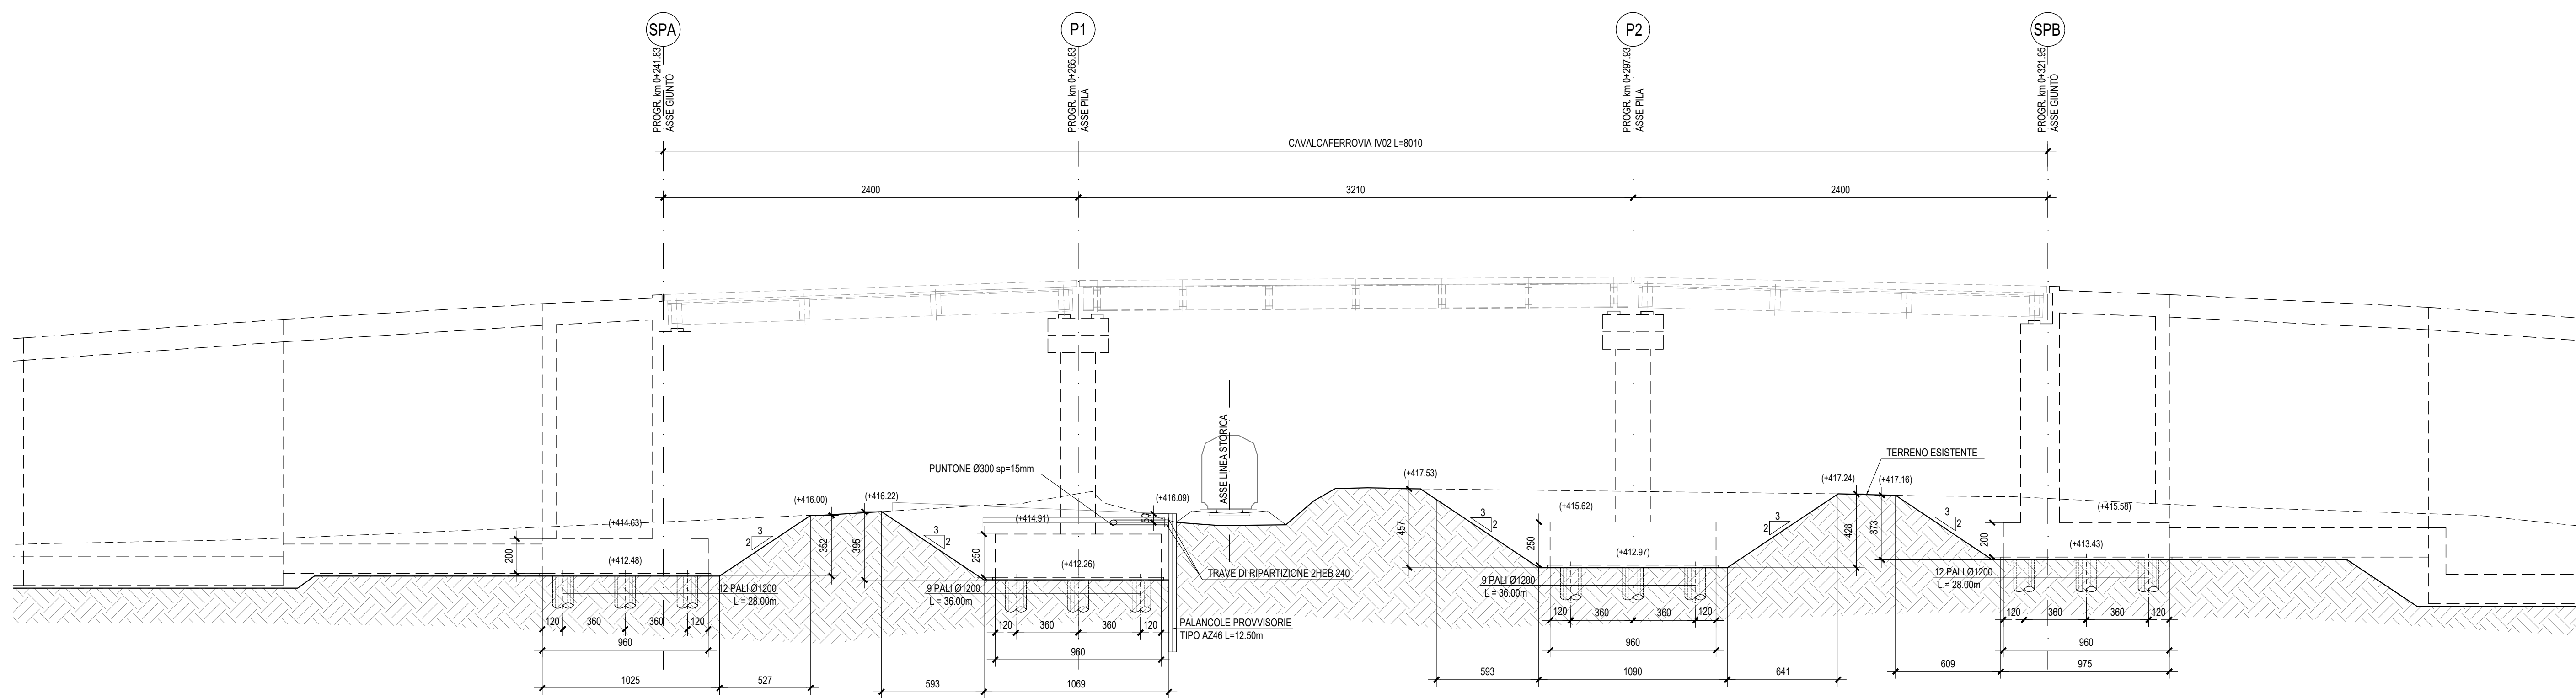

NB: Per la tabella materiali rimanda all'elaborato "RS3T.3.0.D.09.TT.VI.00.0.0.001.A"

COMMITTENTE: **RFI** RETE FERROVIARIA ITALIANA GRUPPO FERROVIE DELLO STATO ITALIANE

PROGETTAZIONE: **ITALFERR** GRUPPO FERROVIE DELLO STATO ITALIANE

DIRETTRICE FERROVIARIA MESSINA - CATANIA - PALERMO
 NUOVO COLLEGAMENTO PALERMO - CATANIA
 U.O. OPERE CIVILI E GESTIONE DELLE VARIANTI
 PROGETTO DEFINITIVO
 TRATTA LERCARA DIR. - CALTANISSETTA XIRBI (LOTTO 3)

VIADOTTI IN INTERFERENZA
 IV02 - CAVALCAFERROVIA SU NV51
 Carpenteria fondazione e Pianta scavi

SCALA: 1:200

COMMESSA	LOTTO	FASE	ENTE	TIPO DOC.	OPERA/DISCIPLINA	PROGR.	REV.
RS3T	30	D	09	B9	IV0200	001	C

Rev.	Descrizione	Redatto	Data	Verificato	Data	Approvato	Data	Autorezzato Data
A	Emissione Esecutiva	21/05/2020	2020	21/05/2020	2020	21/05/2020	2020	21/05/2020
B	Emissione Esecutiva	21/05/2020	2020	21/05/2020	2020	21/05/2020	2020	21/05/2020
C	Emissione Esecutiva	21/05/2020	2020	21/05/2020	2020	21/05/2020	2020	21/05/2020

File: RS3T.3.0.D.09.B9.IV.02.0.0.001.C n. Elab.: 09_614