





PIANTA IMPALCATO - Scala 1:200

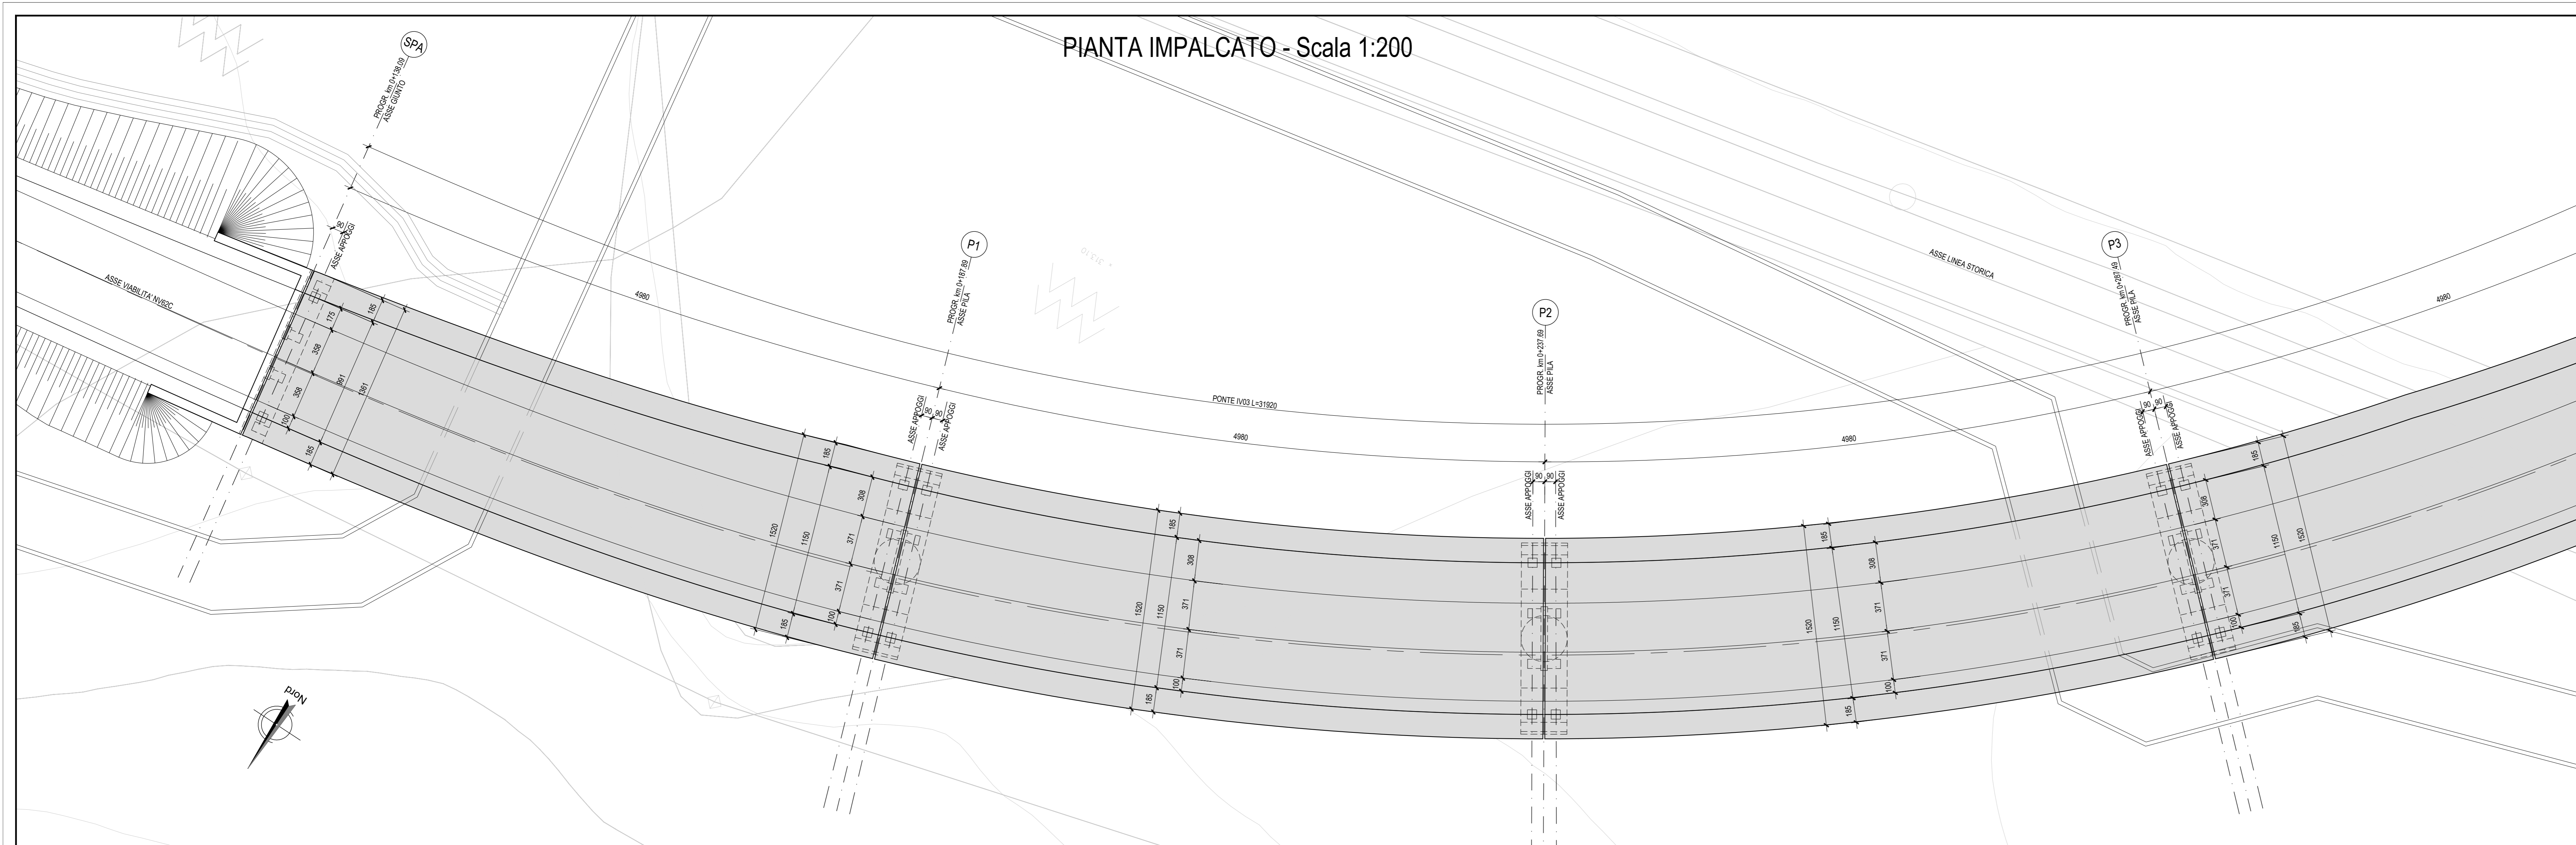


PIANTA TRAVI - Scala 1:200

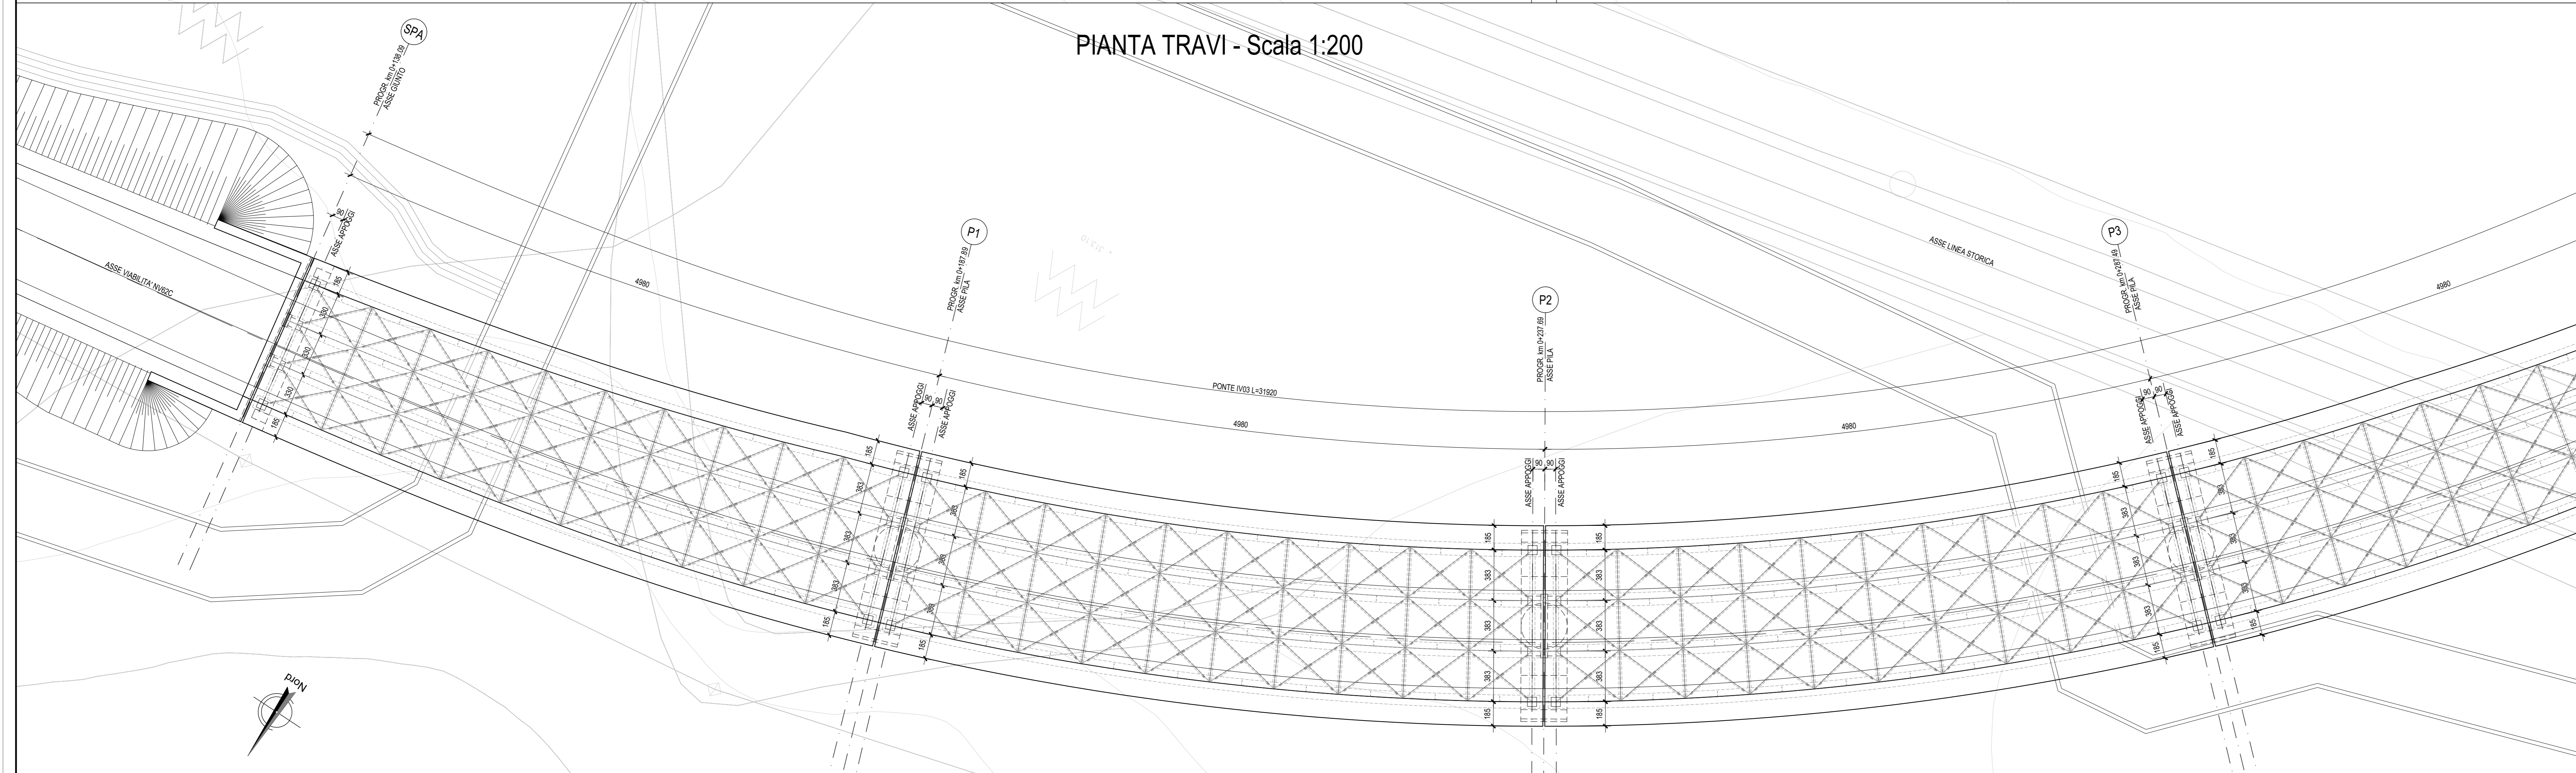


PROSPETTO - Scala 1:200

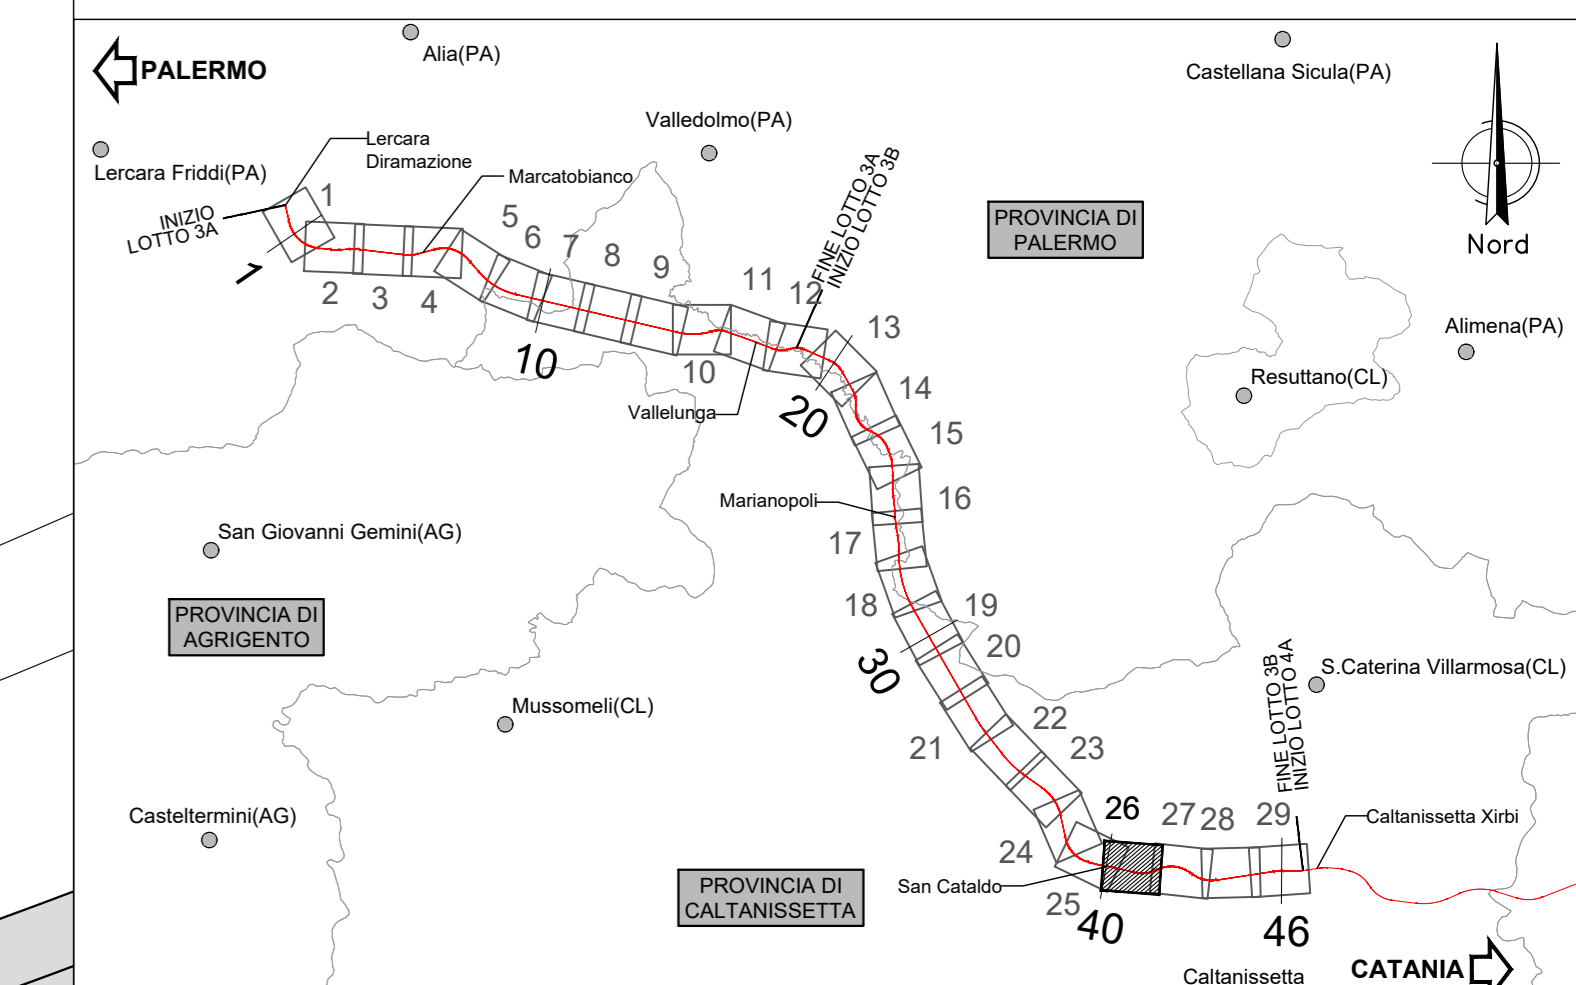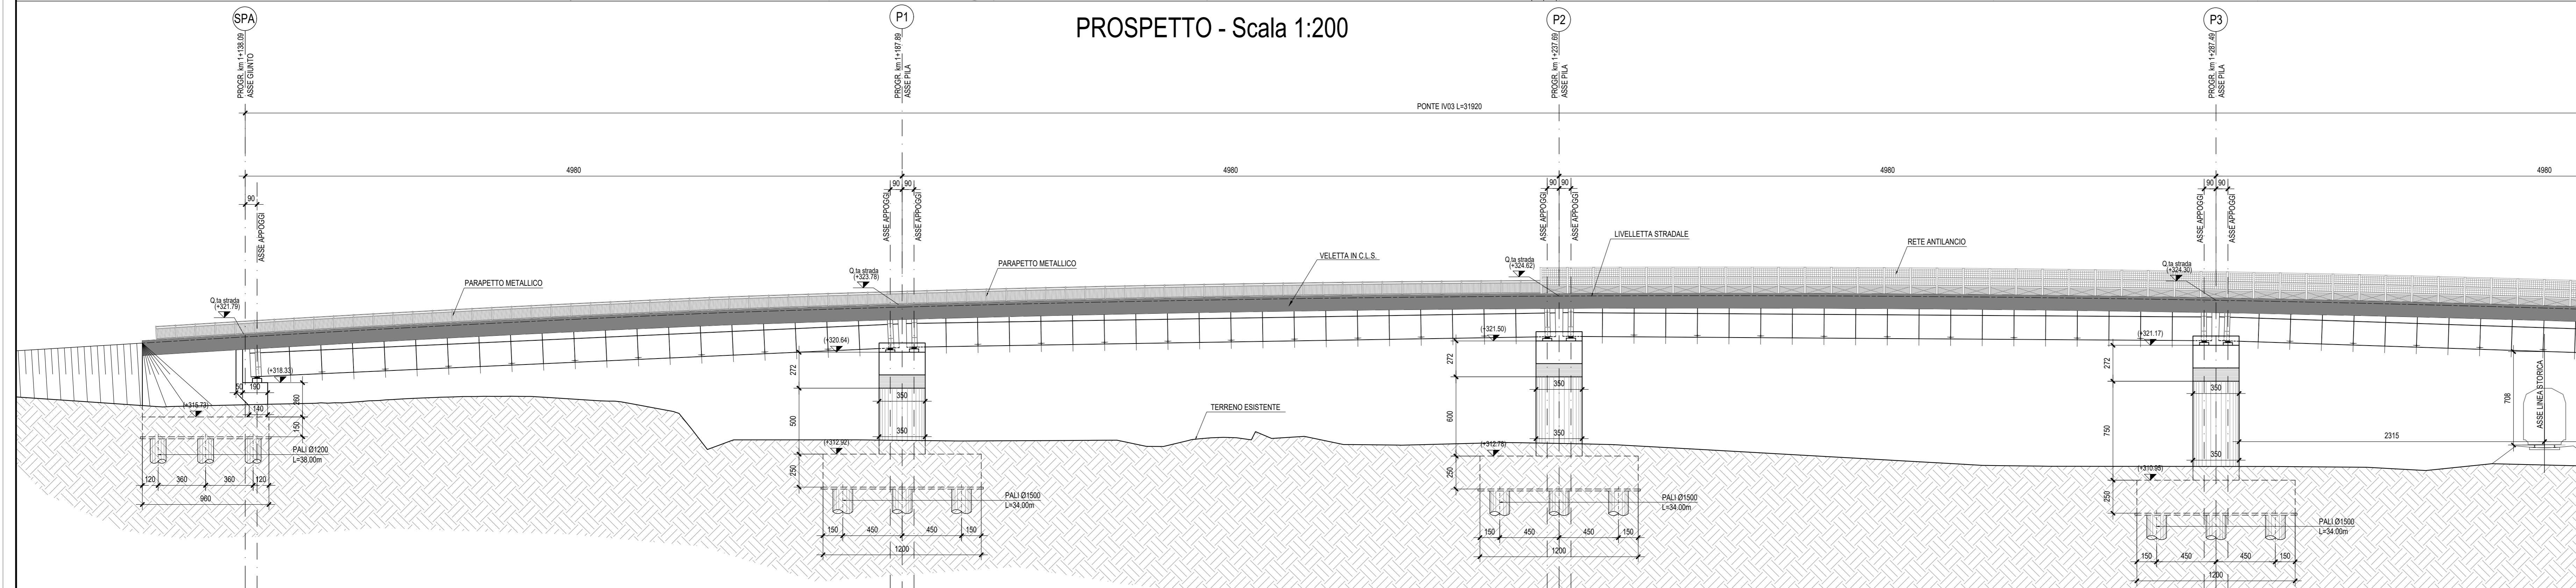

SEZIONE TRASVERSALE APPOGGI
Scala 1:100

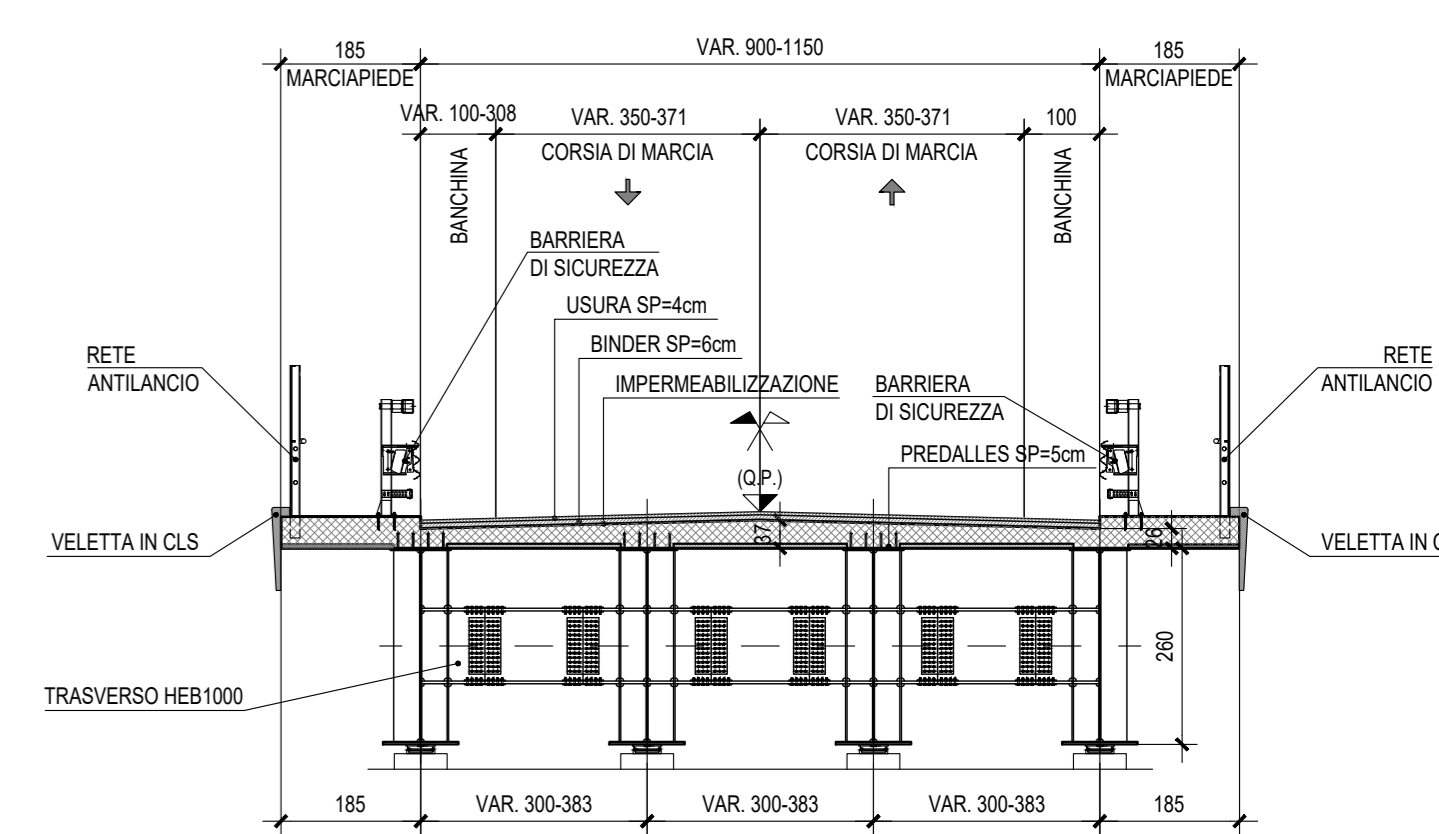

SEZIONE TRASVERSALE CAMPATA
Scala 1:100

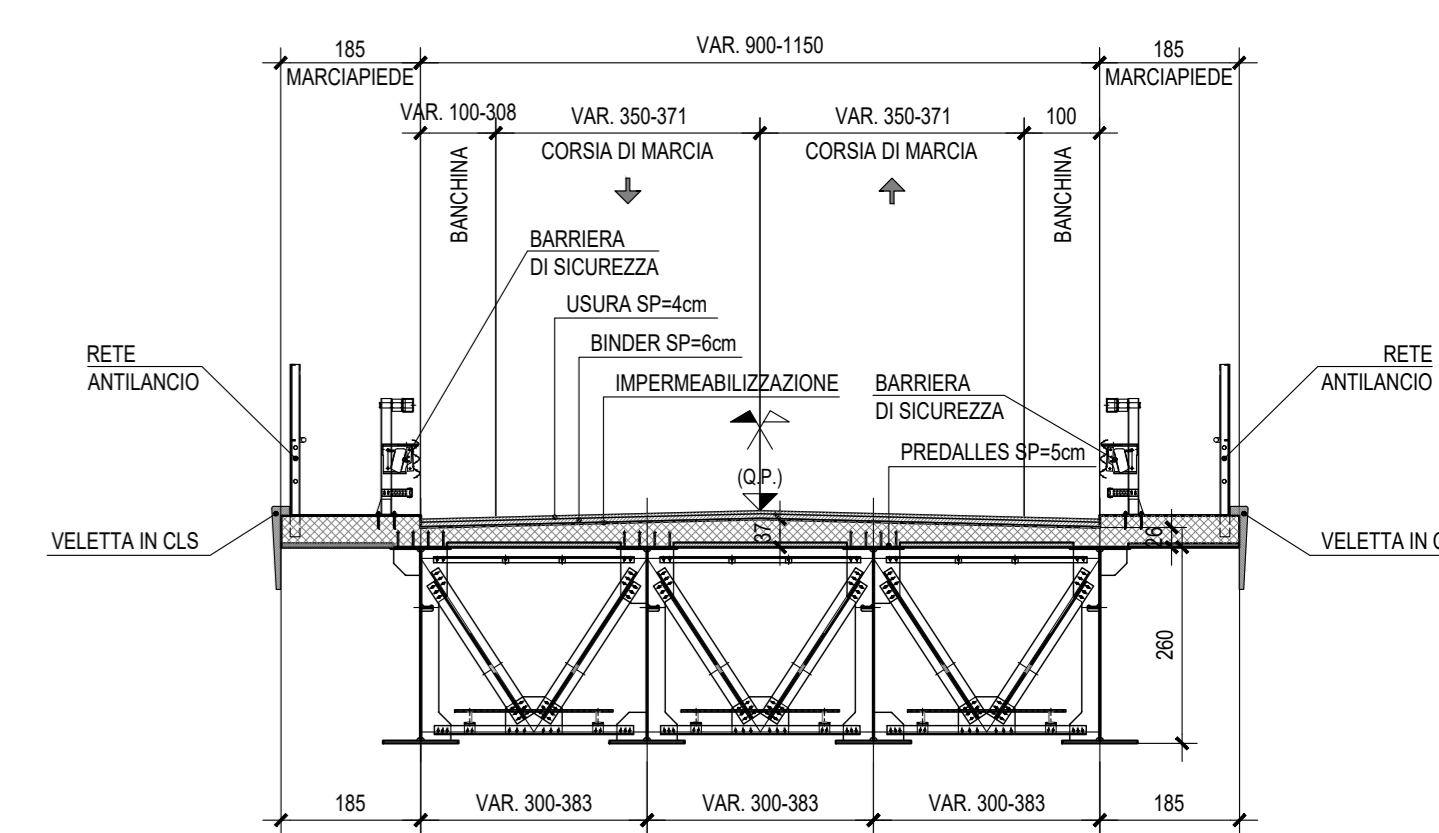

NB: Per la tabella materiali rimanda all'elaborato "RSST.3.0.D.09.TT.VI.00.0.0.001.A"

COMMITTENTE: **RFI** RETE FERROVIARIA ITALIANA GRUPPO FERROVIE DELLO STATO ITALIANE

PROGETTAZIONE: **ITALFERR** GRUPPO FERROVIE DELLO STATO ITALIANE

DIRETTRICE FERROVIARIA MESSINA - CATANIA - PALERMO
NUOVO COLLEGAMENTO PALERMO - CATANIA

U.O. OPERE CIVILI E GESTIONE DELLE VARIANTI
PROGETTO DEFINITIVO
TRATTA LERCARA DIR. - CALTANISSETTA XIRBI (LOTTO 3)

VIADOTTI IN INTERFERENZA
IV03 - CAVALCAFERROVIA SU NV62C
Pianta impalcato, Pianta travi, Prospetto - Tav. 1 di 2

SCALA: varie

| Rev. | Descrizione | Redatto | Data | Verificato | Data | Approvato | Data | Autorizzato Data |
|------|---------------------|--------------|----------|------------|----------|-----------|----------|------------------|
| A | Emissione Esecutiva | ATI/Impregio | Gen 2020 | A. Fico | Gen 2020 | A. Biondi | Gen 2020 | |
| B | Emissione Esecutiva | ATI/Impregio | Mag 2020 | A. Fico | Mag 2020 | A. Biondi | Mag 2020 | |

File: RSST.3.0.D.09.PZ.IV.03.0.0.001.B n. Elab.: 09_623