





PIANTA IMPALCATO - Scala 1:200

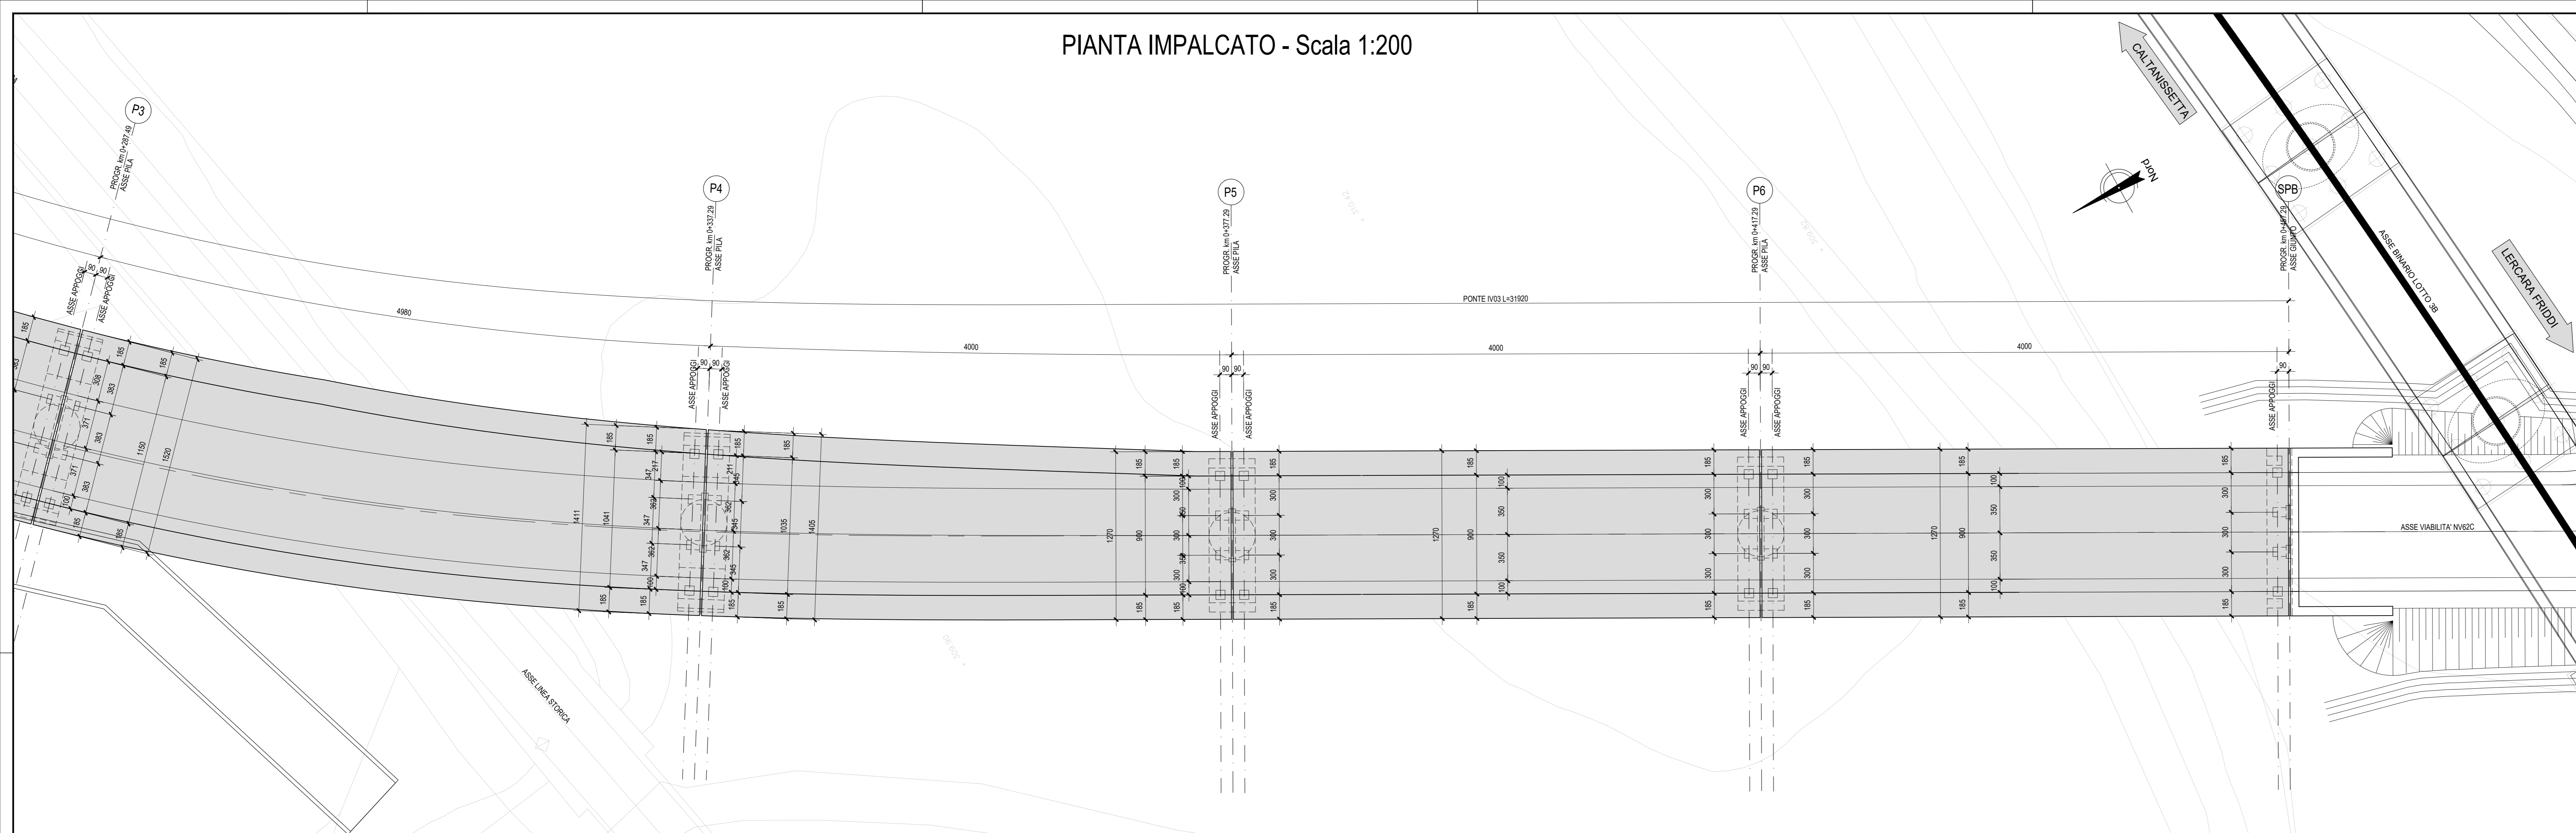


PIANTA TRAVI - Scala 1:200

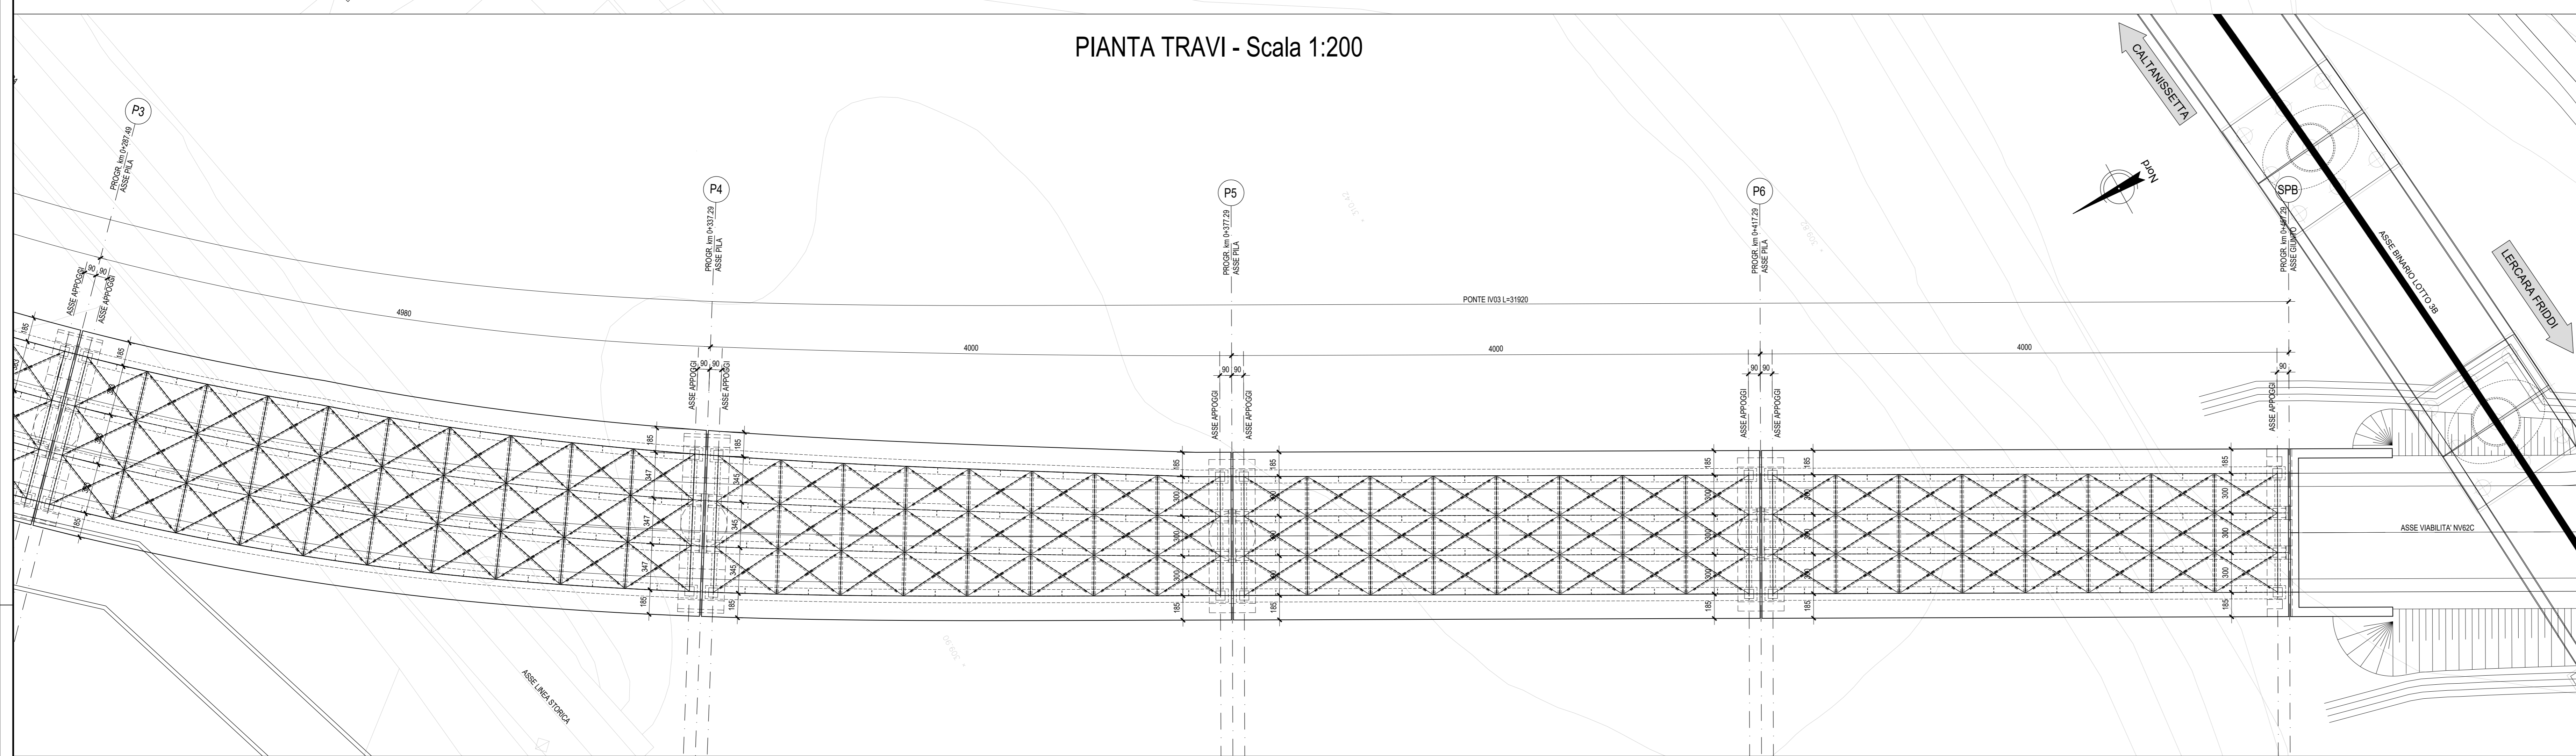


PROSPETTO - Scala 1:200

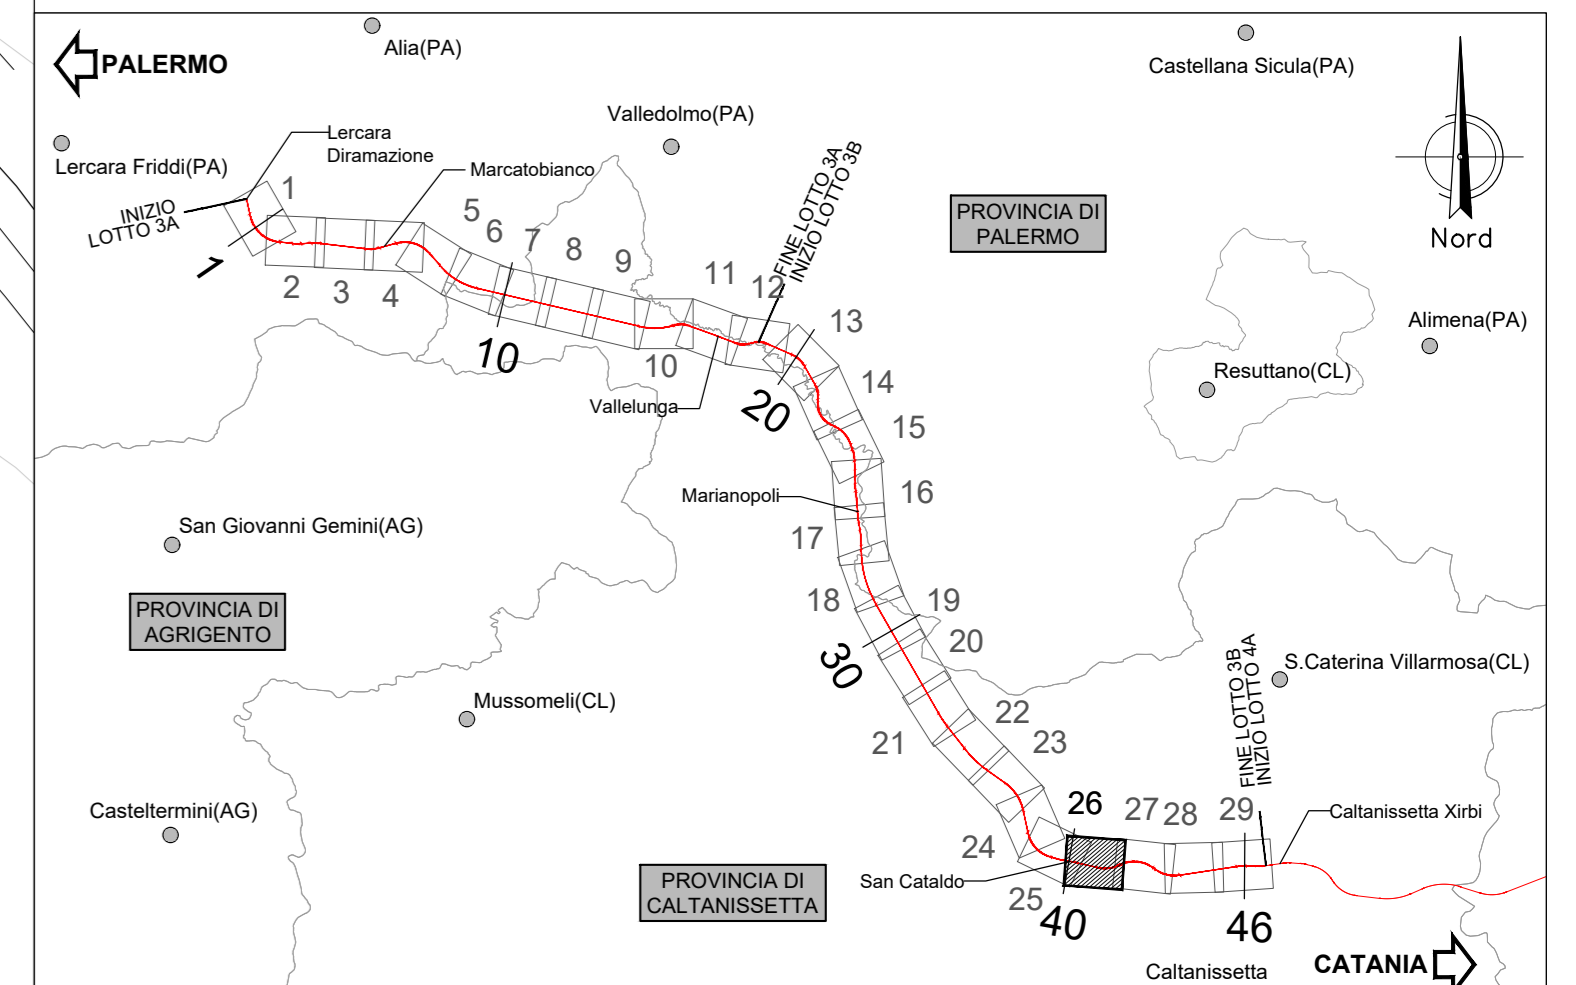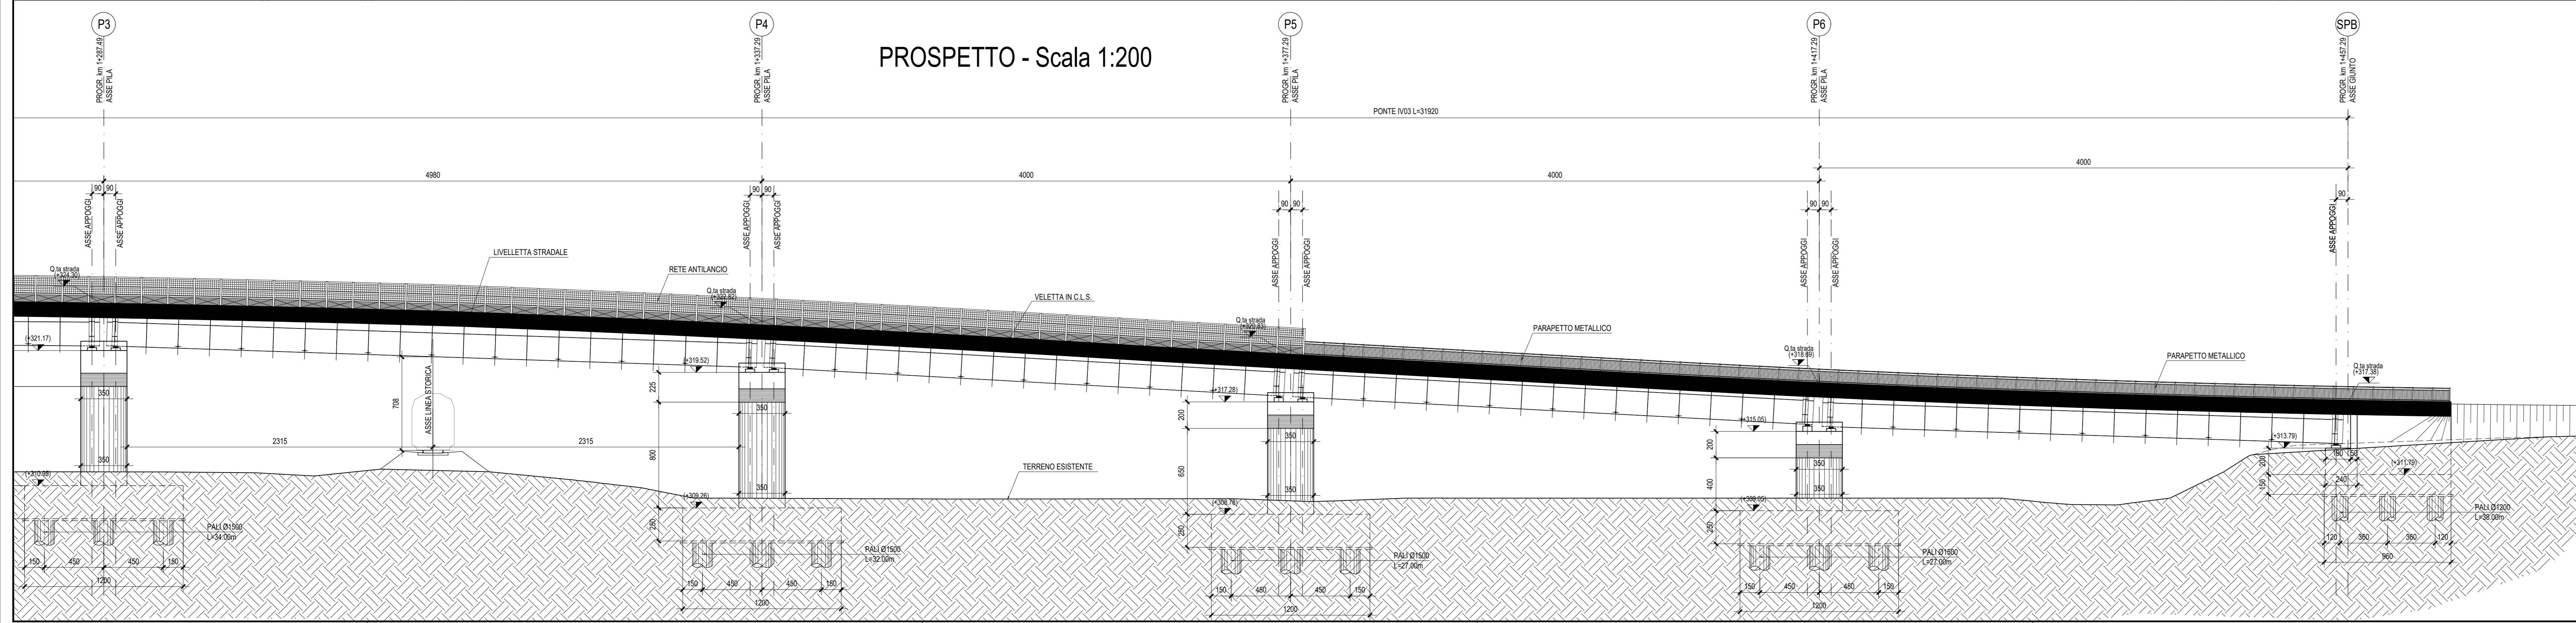

SEZIONE TRASVERSALE APOGGI
Scala 1:100

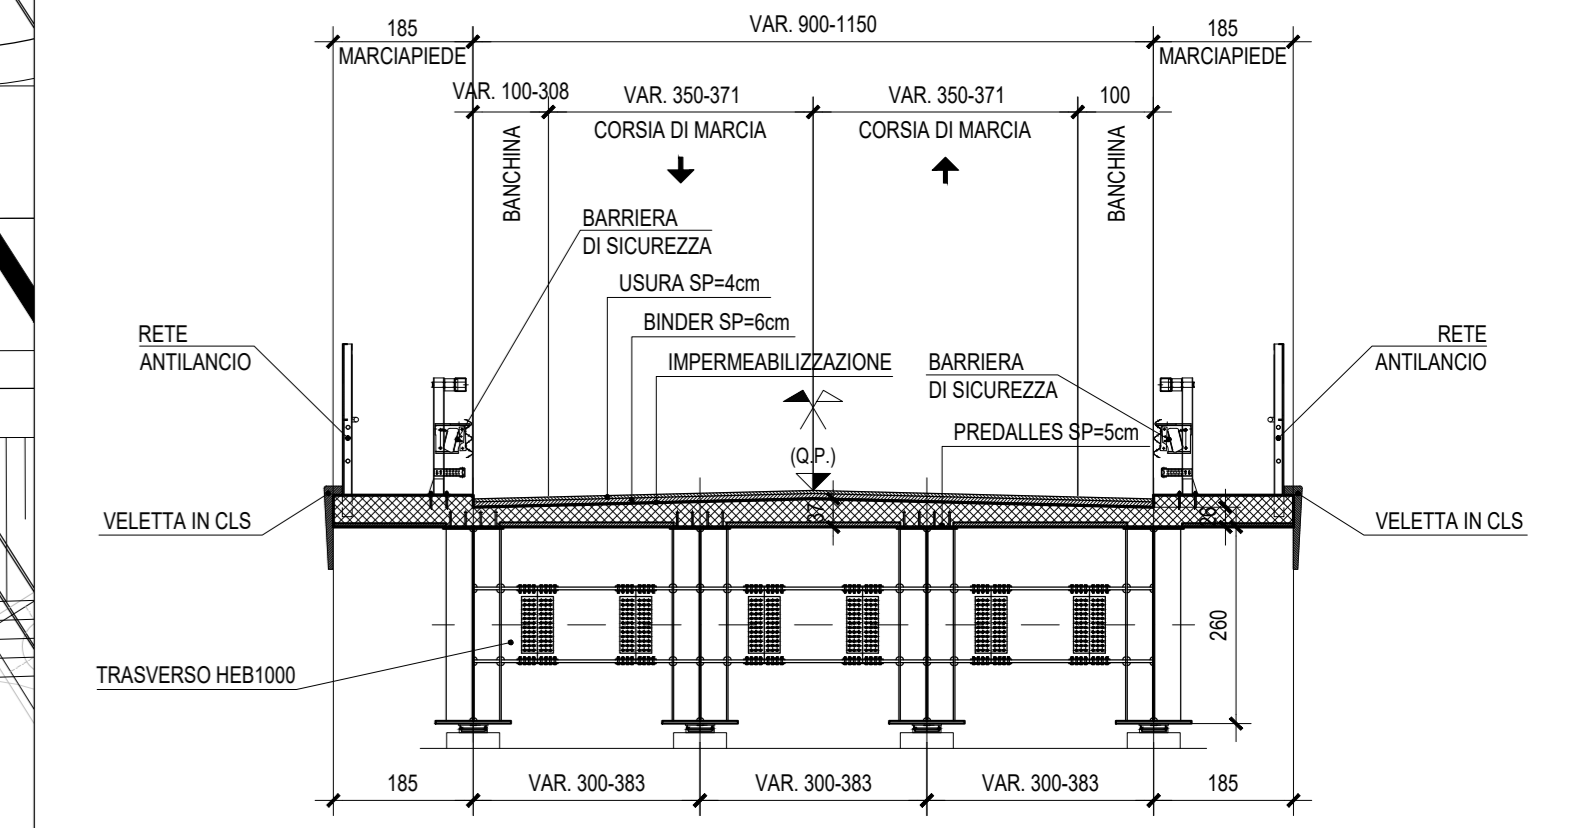

SEZIONE TRASVERSALE CAMPATA
Scala 1:100

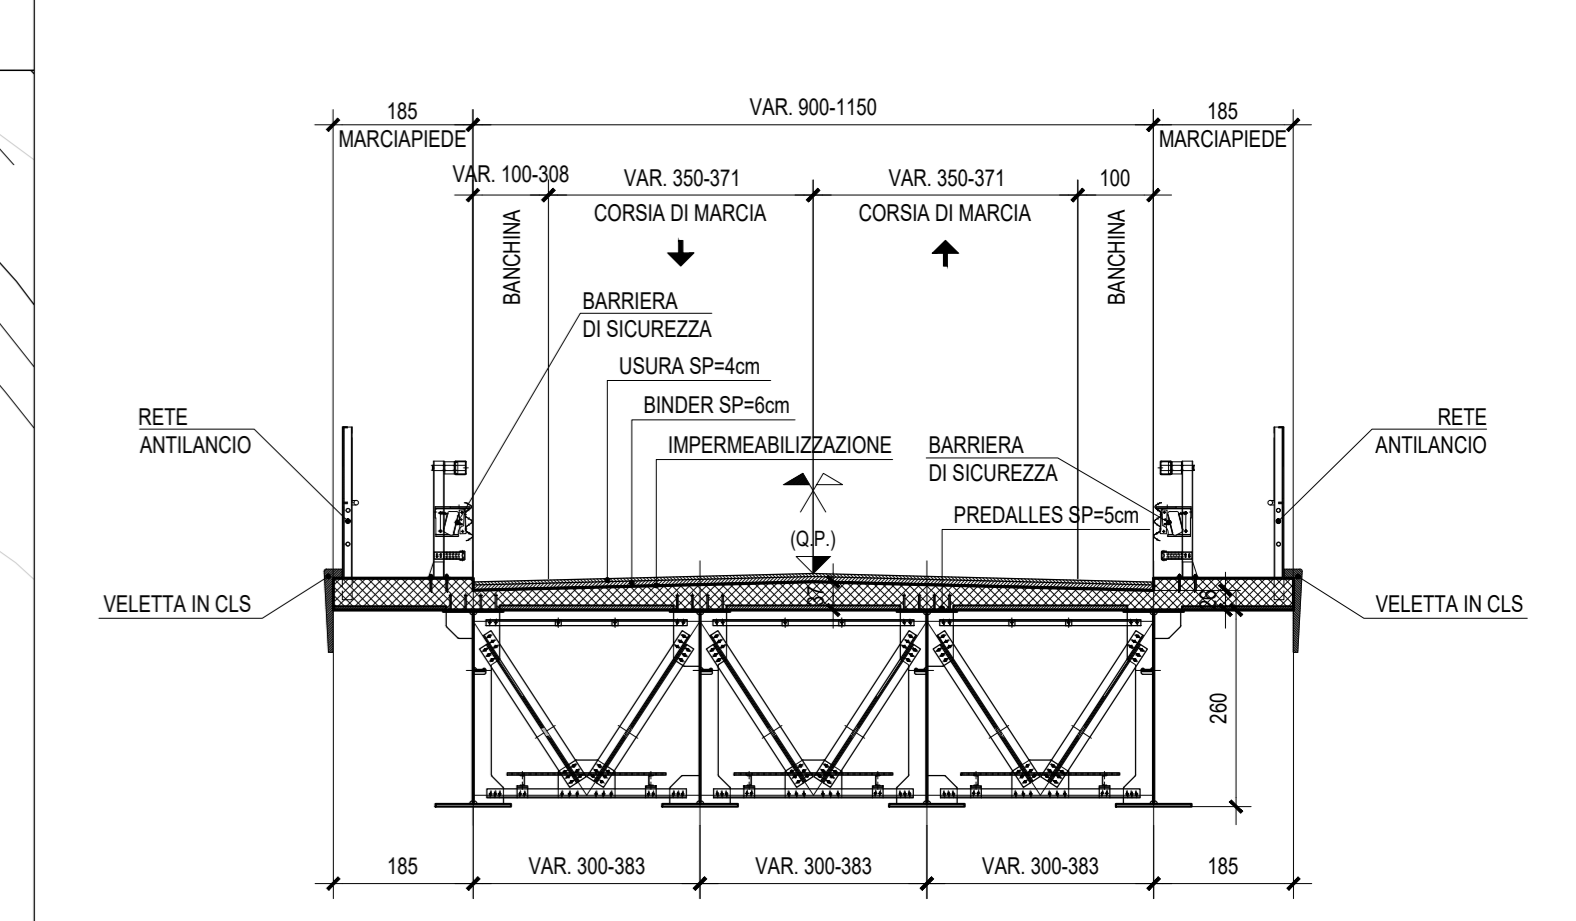

NB: Per la tabella materiali rimanda all'elaborato "RS3T.3.0.D.09.TT.VI.00.0.001.A"

COMMITTENTE:

PROGETTAZIONE:

DIRETTRICE FERROVIARIA MESSINA - CATANIA - PALERMO
NUOVO COLLEGAMENTO PALERMO - CATANIA

U.O. OPERE CIVILI E GESTIONE DELLE VARIANTI

PROGETTO DEFINITIVO

TRATTA LERCARA DIR. - CALTANISSETTA XIRBI (LOTTO 3)

VIADOTTI IN INTERFERENZA
 IV03 - CAVALCAFERROVIA SU NV62C
 Pianta impalcato, Pianta travi, Prospetto - Tav. 2 di 2

SCALA: varie

Rev.	Descrizione	Redatto	Data	Verificato	Data	Approvato	Data	Autorizzato Data
A	Emissione Esecutiva	21/05/2020	21/05/2020	21/05/2020	21/05/2020	21/05/2020	21/05/2020	
B	Emissione Esecutiva	21/05/2020	21/05/2020	21/05/2020	21/05/2020	21/05/2020	21/05/2020	

File: RS3T.3.0.D.09.PZ.IV.03.0.0.002.B n. Elab.: 09_624