





PIANTA IMPALCATO - Scala 1:200

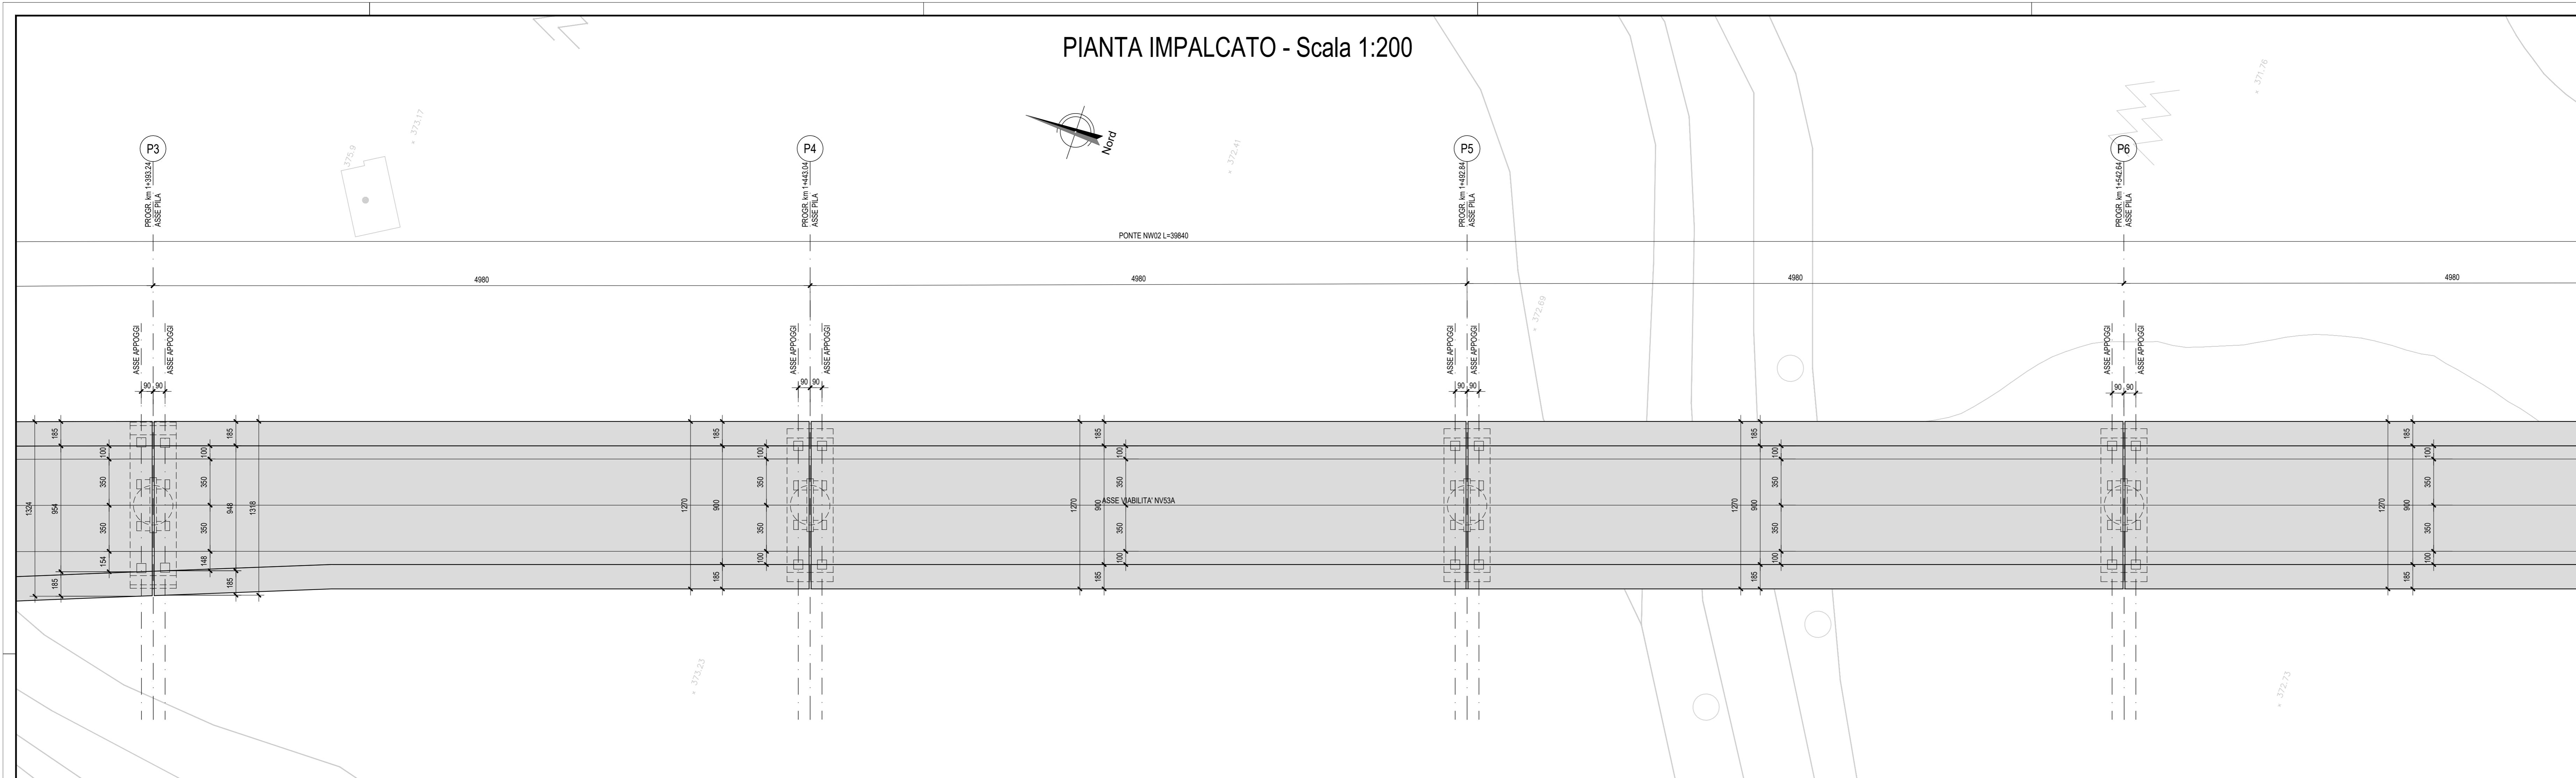


PIANTA TRAVI - Scala 1:200

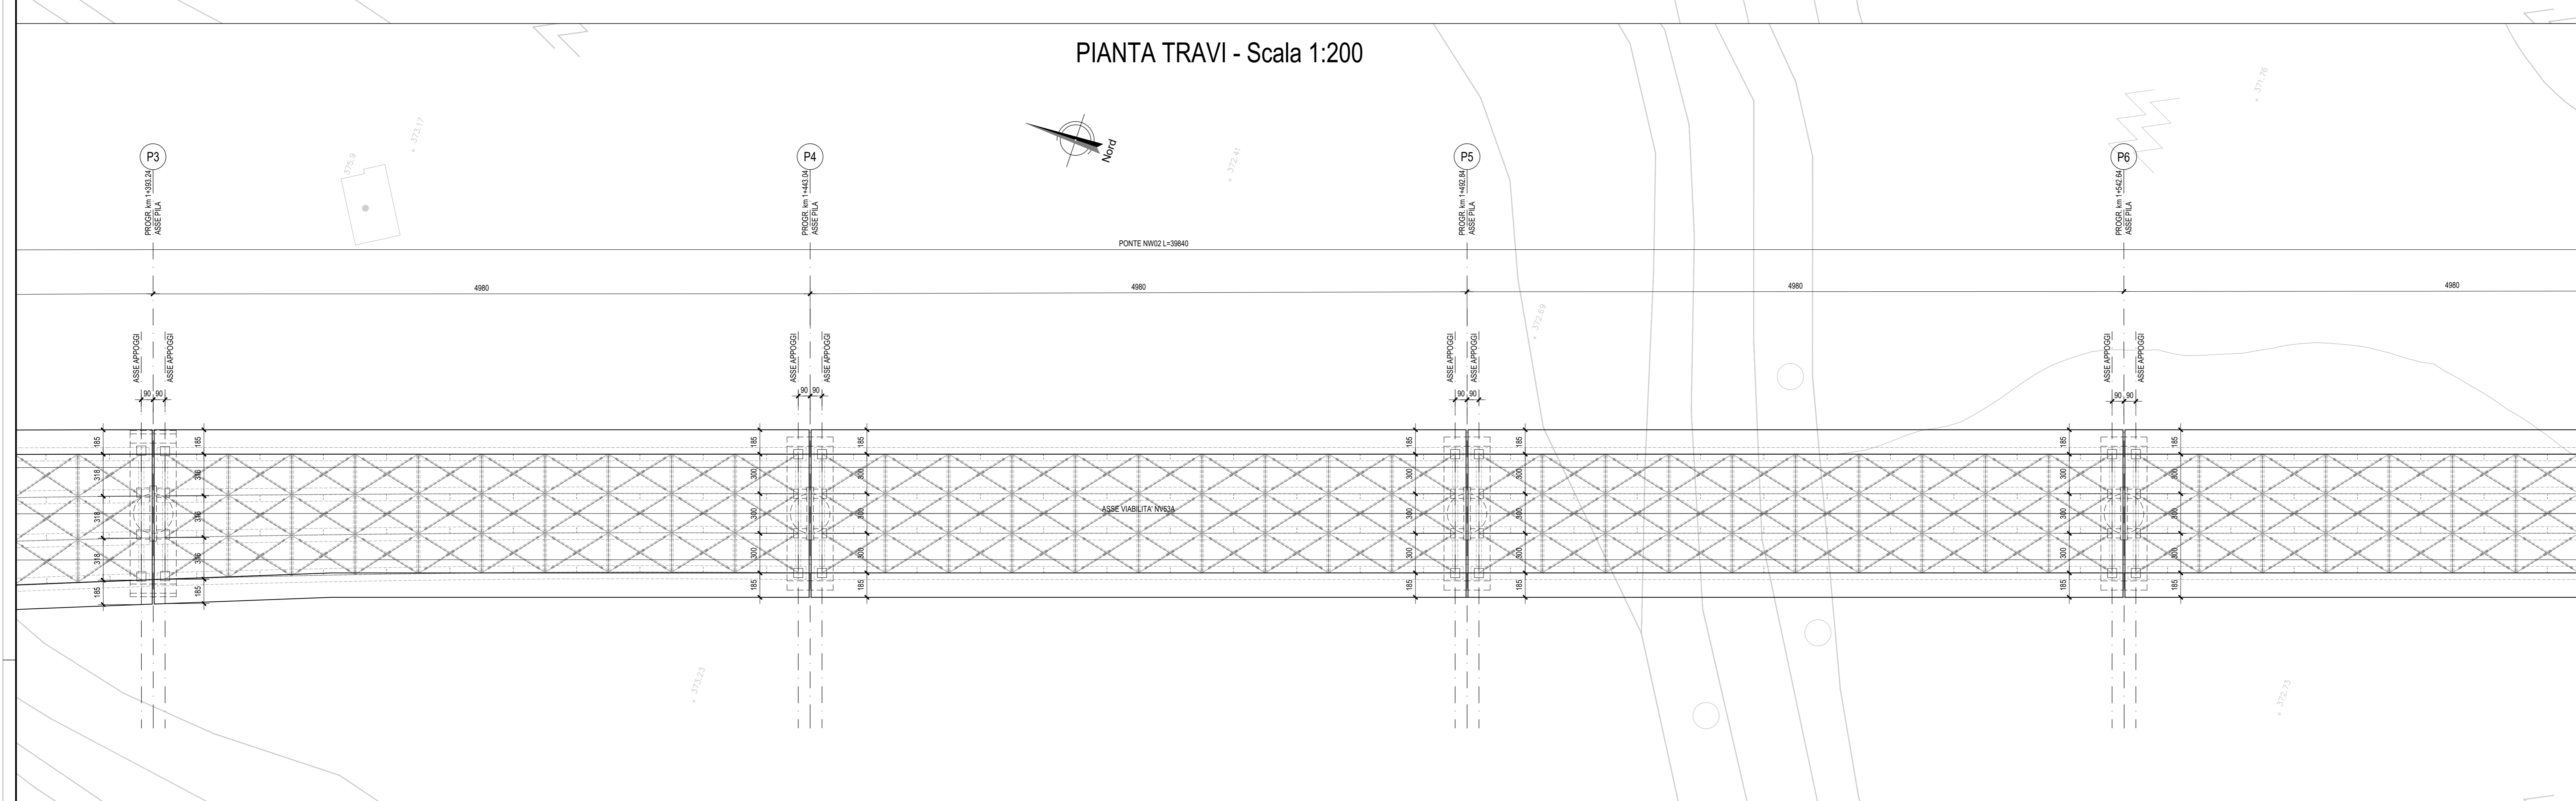


PROSPETTO - Scala 1:200

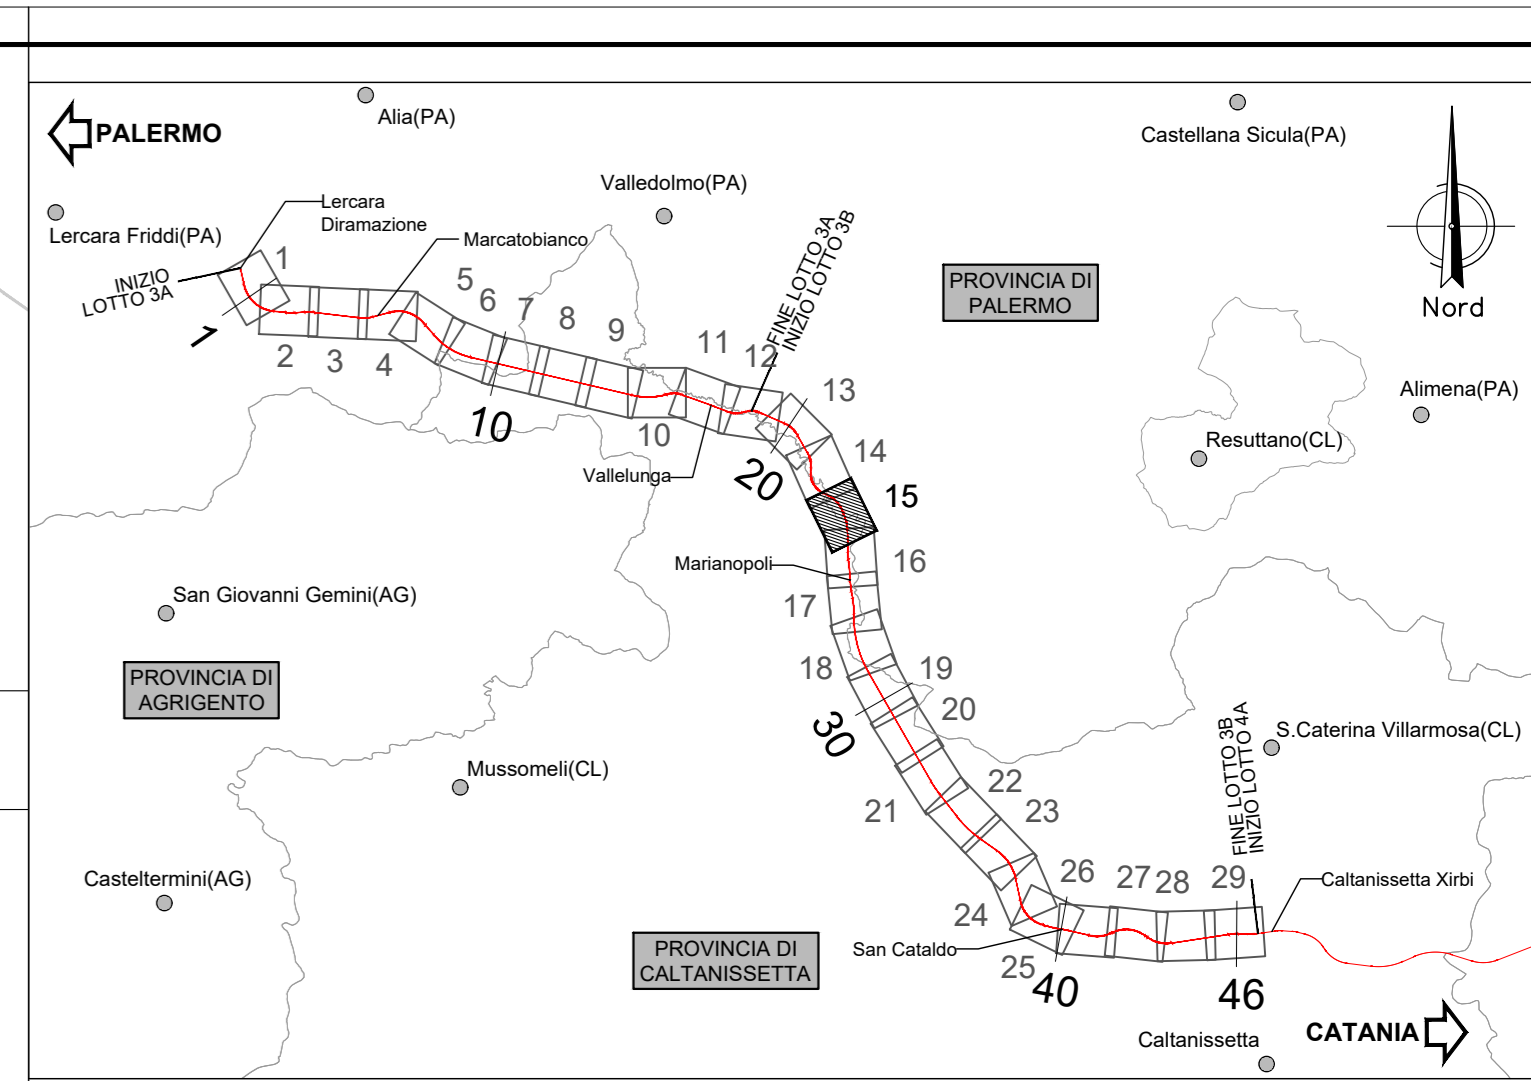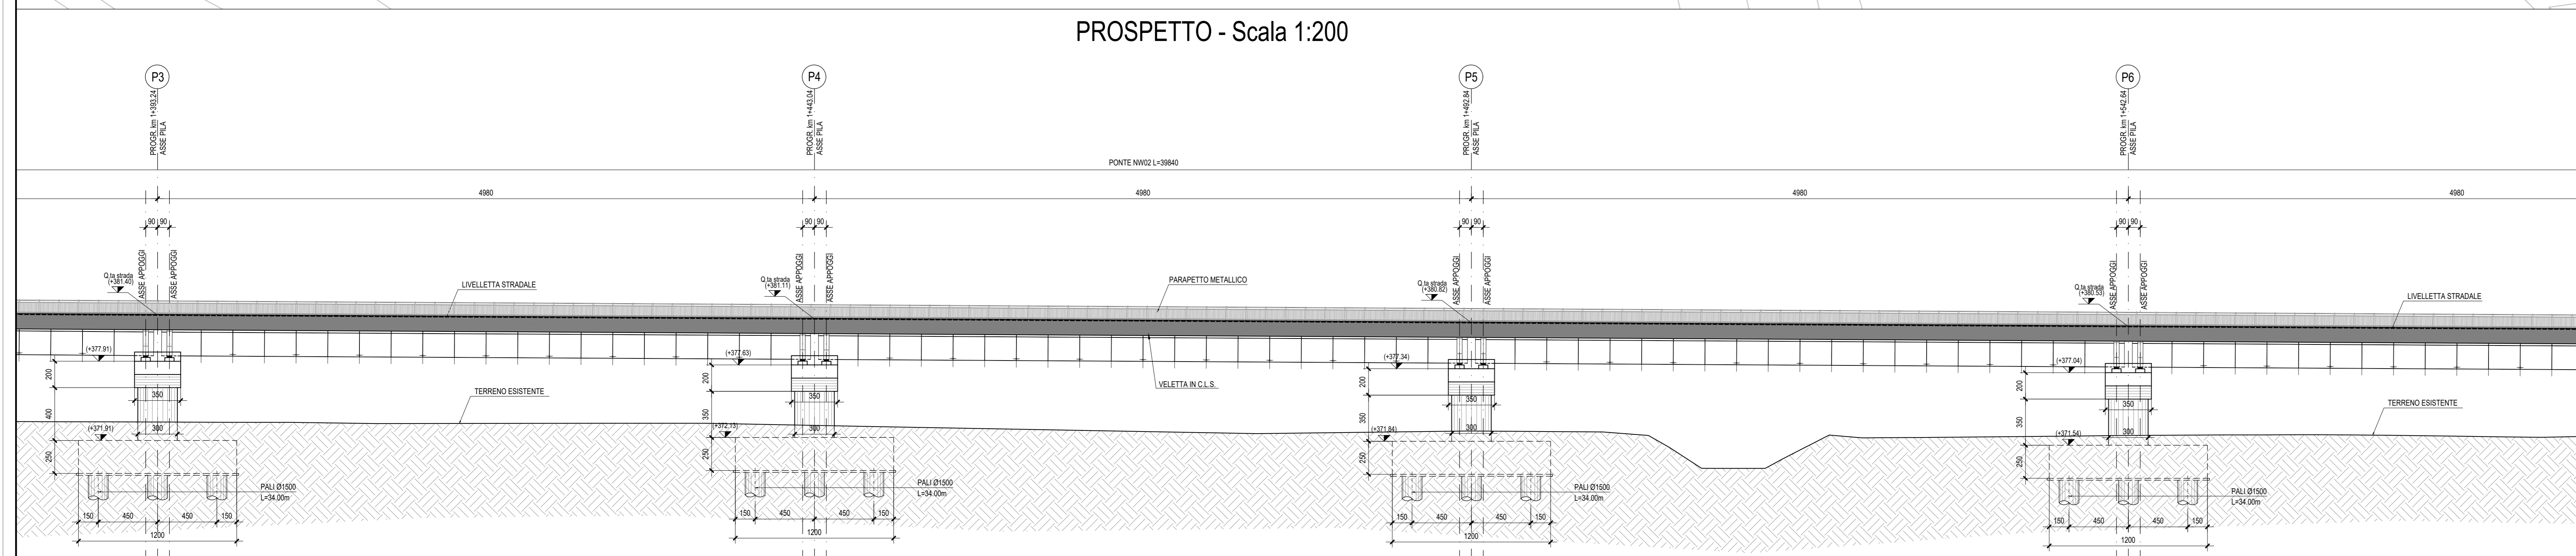

SEZIONE TRASVERSALE APPOGGI
Scala 1:100

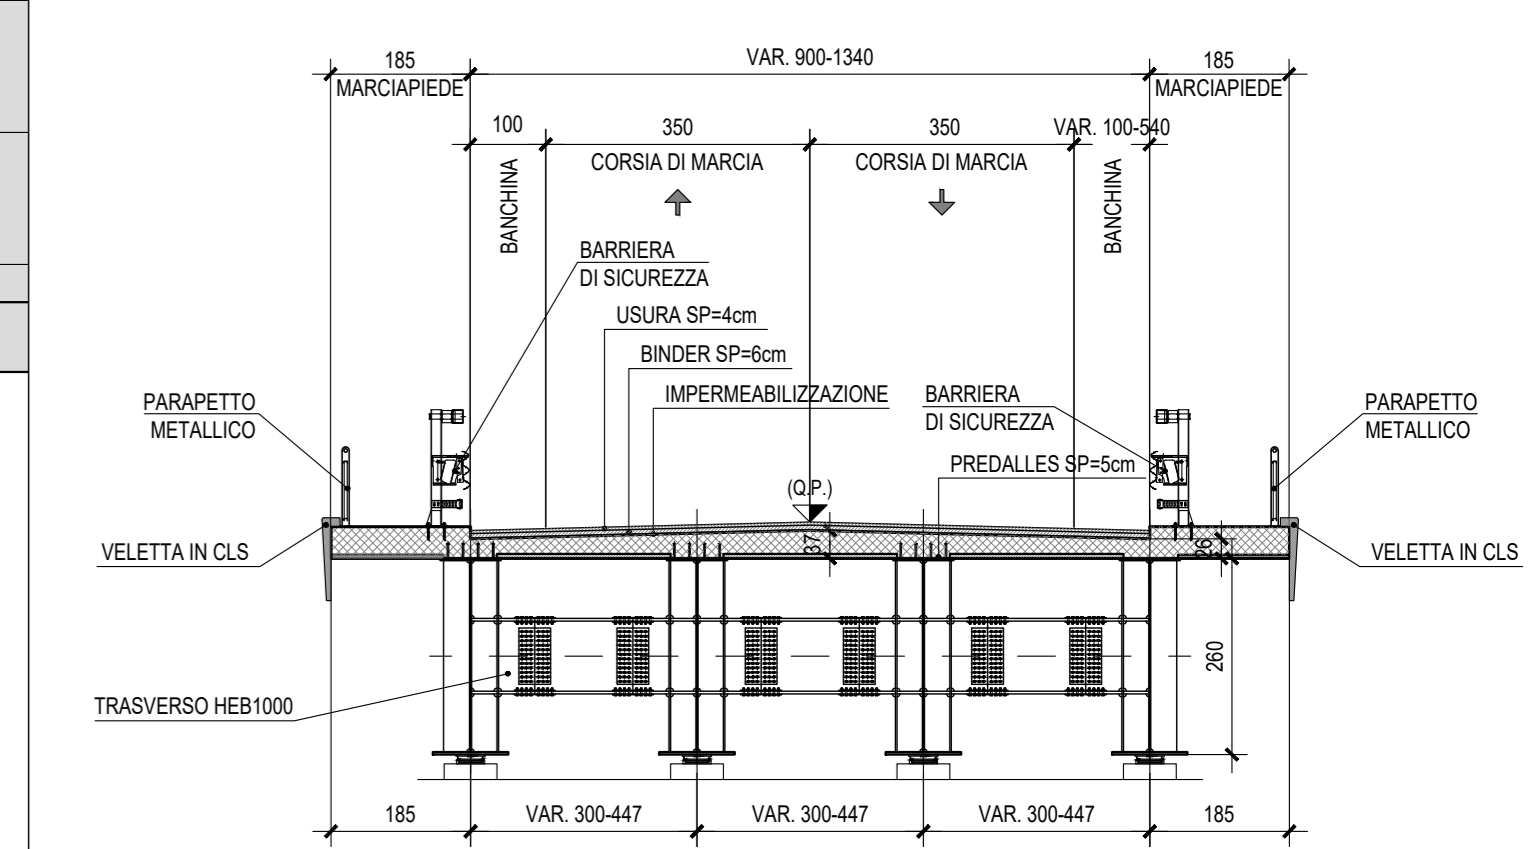

SEZIONE TRASVERSALE CAMPATA
Scala 1:100

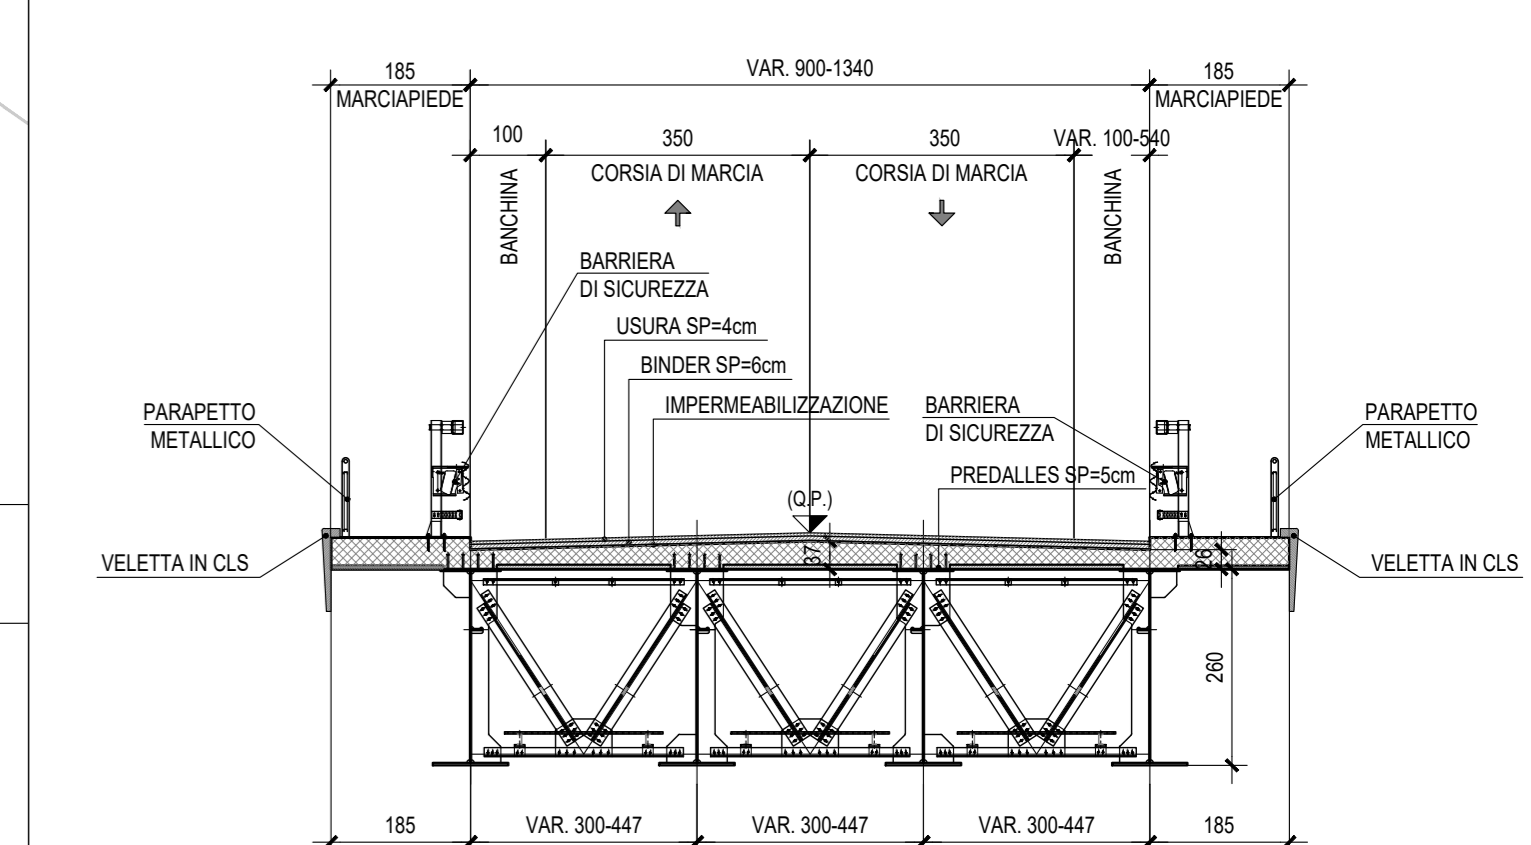

NB: Per la tabella materiali rimanda all'elaborato "RS3T.3.0.D.09.TT.VI.00.0.0.001.A"

COMMITTENTE: **RFI** RETE FERROVIARIA ITALIANA GRUPPO FERROVIE DELLO STATO ITALIANE

PROGETTAZIONE: **ITALFERR** GRUPPO FERROVIE DELLO STATO ITALIANE

DIRETTRICE FERROVIARIA MESSINA - CATANIA - PALERMO
NUOVO COLLEGAMENTO PALERMO - CATANIA

U.O. OPERE CIVILI E GESTIONE DELLE VARIANTI

PROGETTO DEFINITIVO

TRATTA LERCARA DIR. - CALTANISSETTA XIRBI (LOTTO 3)

VIABILITA' - VIADOTTI
NW02 - VIADOTTO STRADALE SU NV53A
Pianta impalcato, Pianta travi, Prospetto - Tav. 2 di 3

SCALA: 1:200

Rev.	Descrizione	Redatto	Data	Verificato	Data	Approvato	Data	Autorizzato Data
A	Emissione Esecutiva	ATI/Impugnazione	Gen 2020	A. Biondi	Gen 2020	A. Biondi	Gen 2020	
B	Emissione Esecutiva	ATI/Impugnazione	Mag 2020	A. Biondi	Mag 2020	A. Biondi	Mag 2020	

File: RS3T.3.0.D.09.P9.NW.02.0.0.002.B n. Elab.: 09_654