




PIANTA FONDAZIONI - Scala 1:50

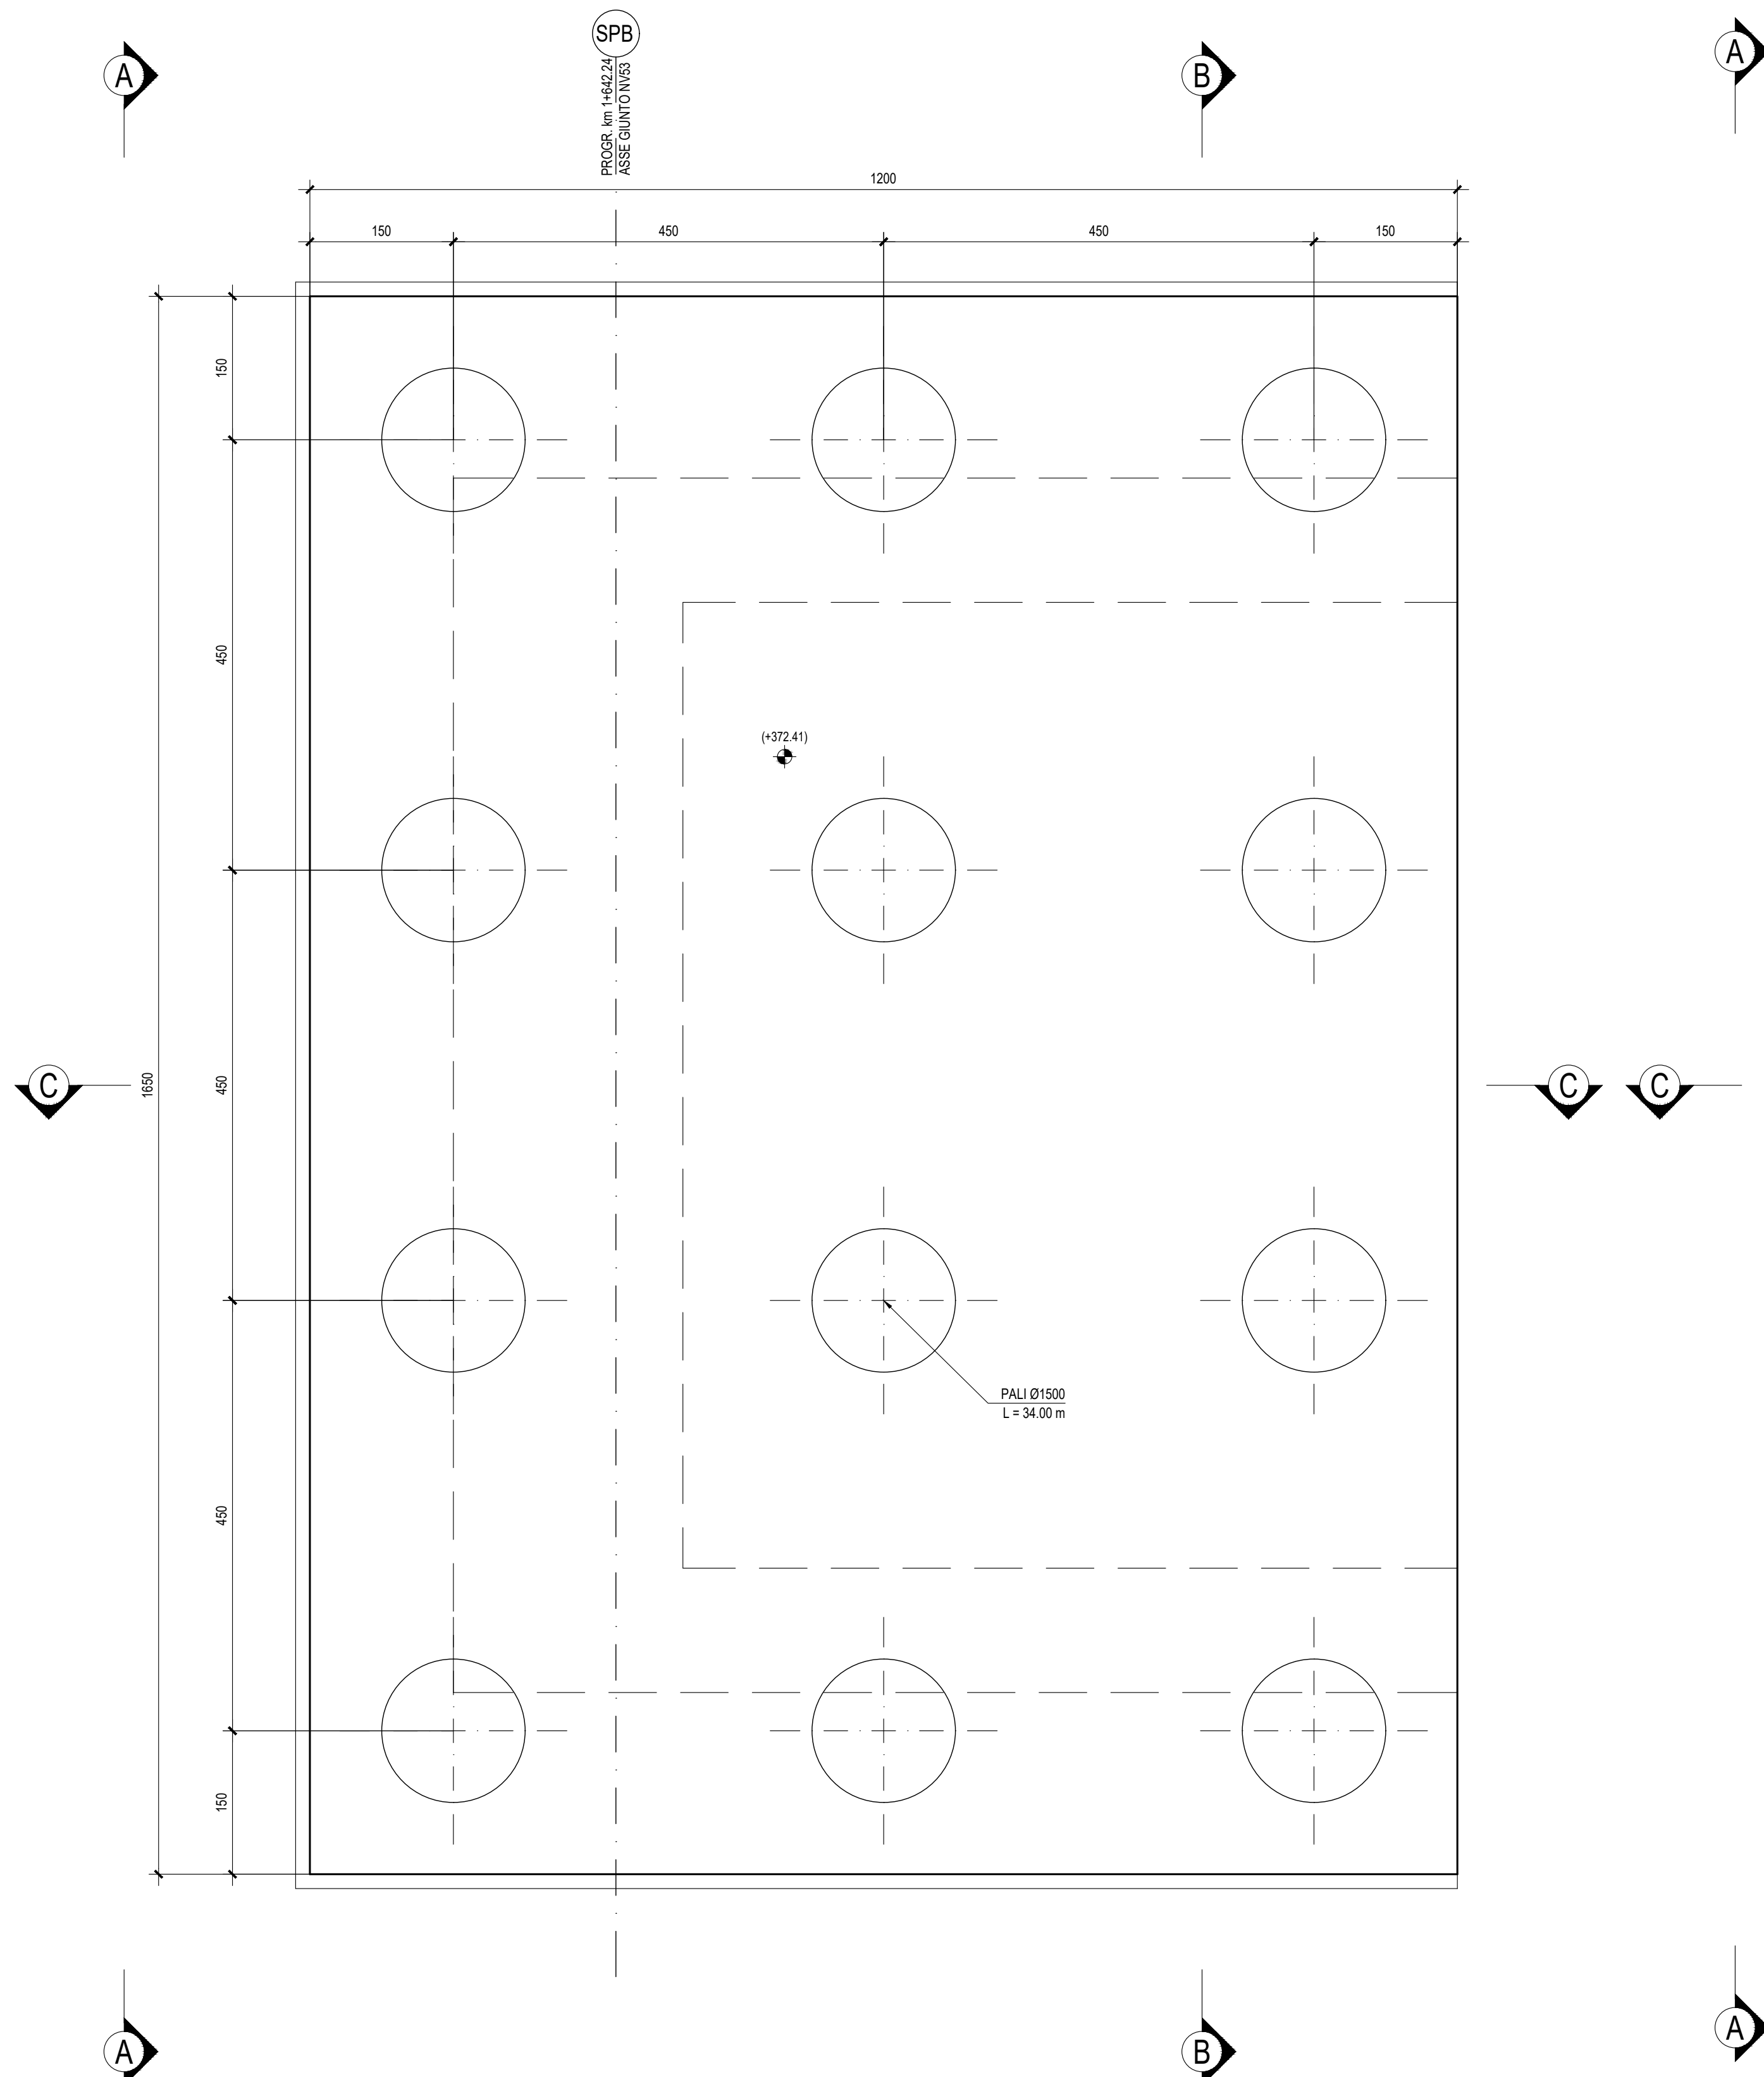


PIANTA SPICCATO - Scala 1:50

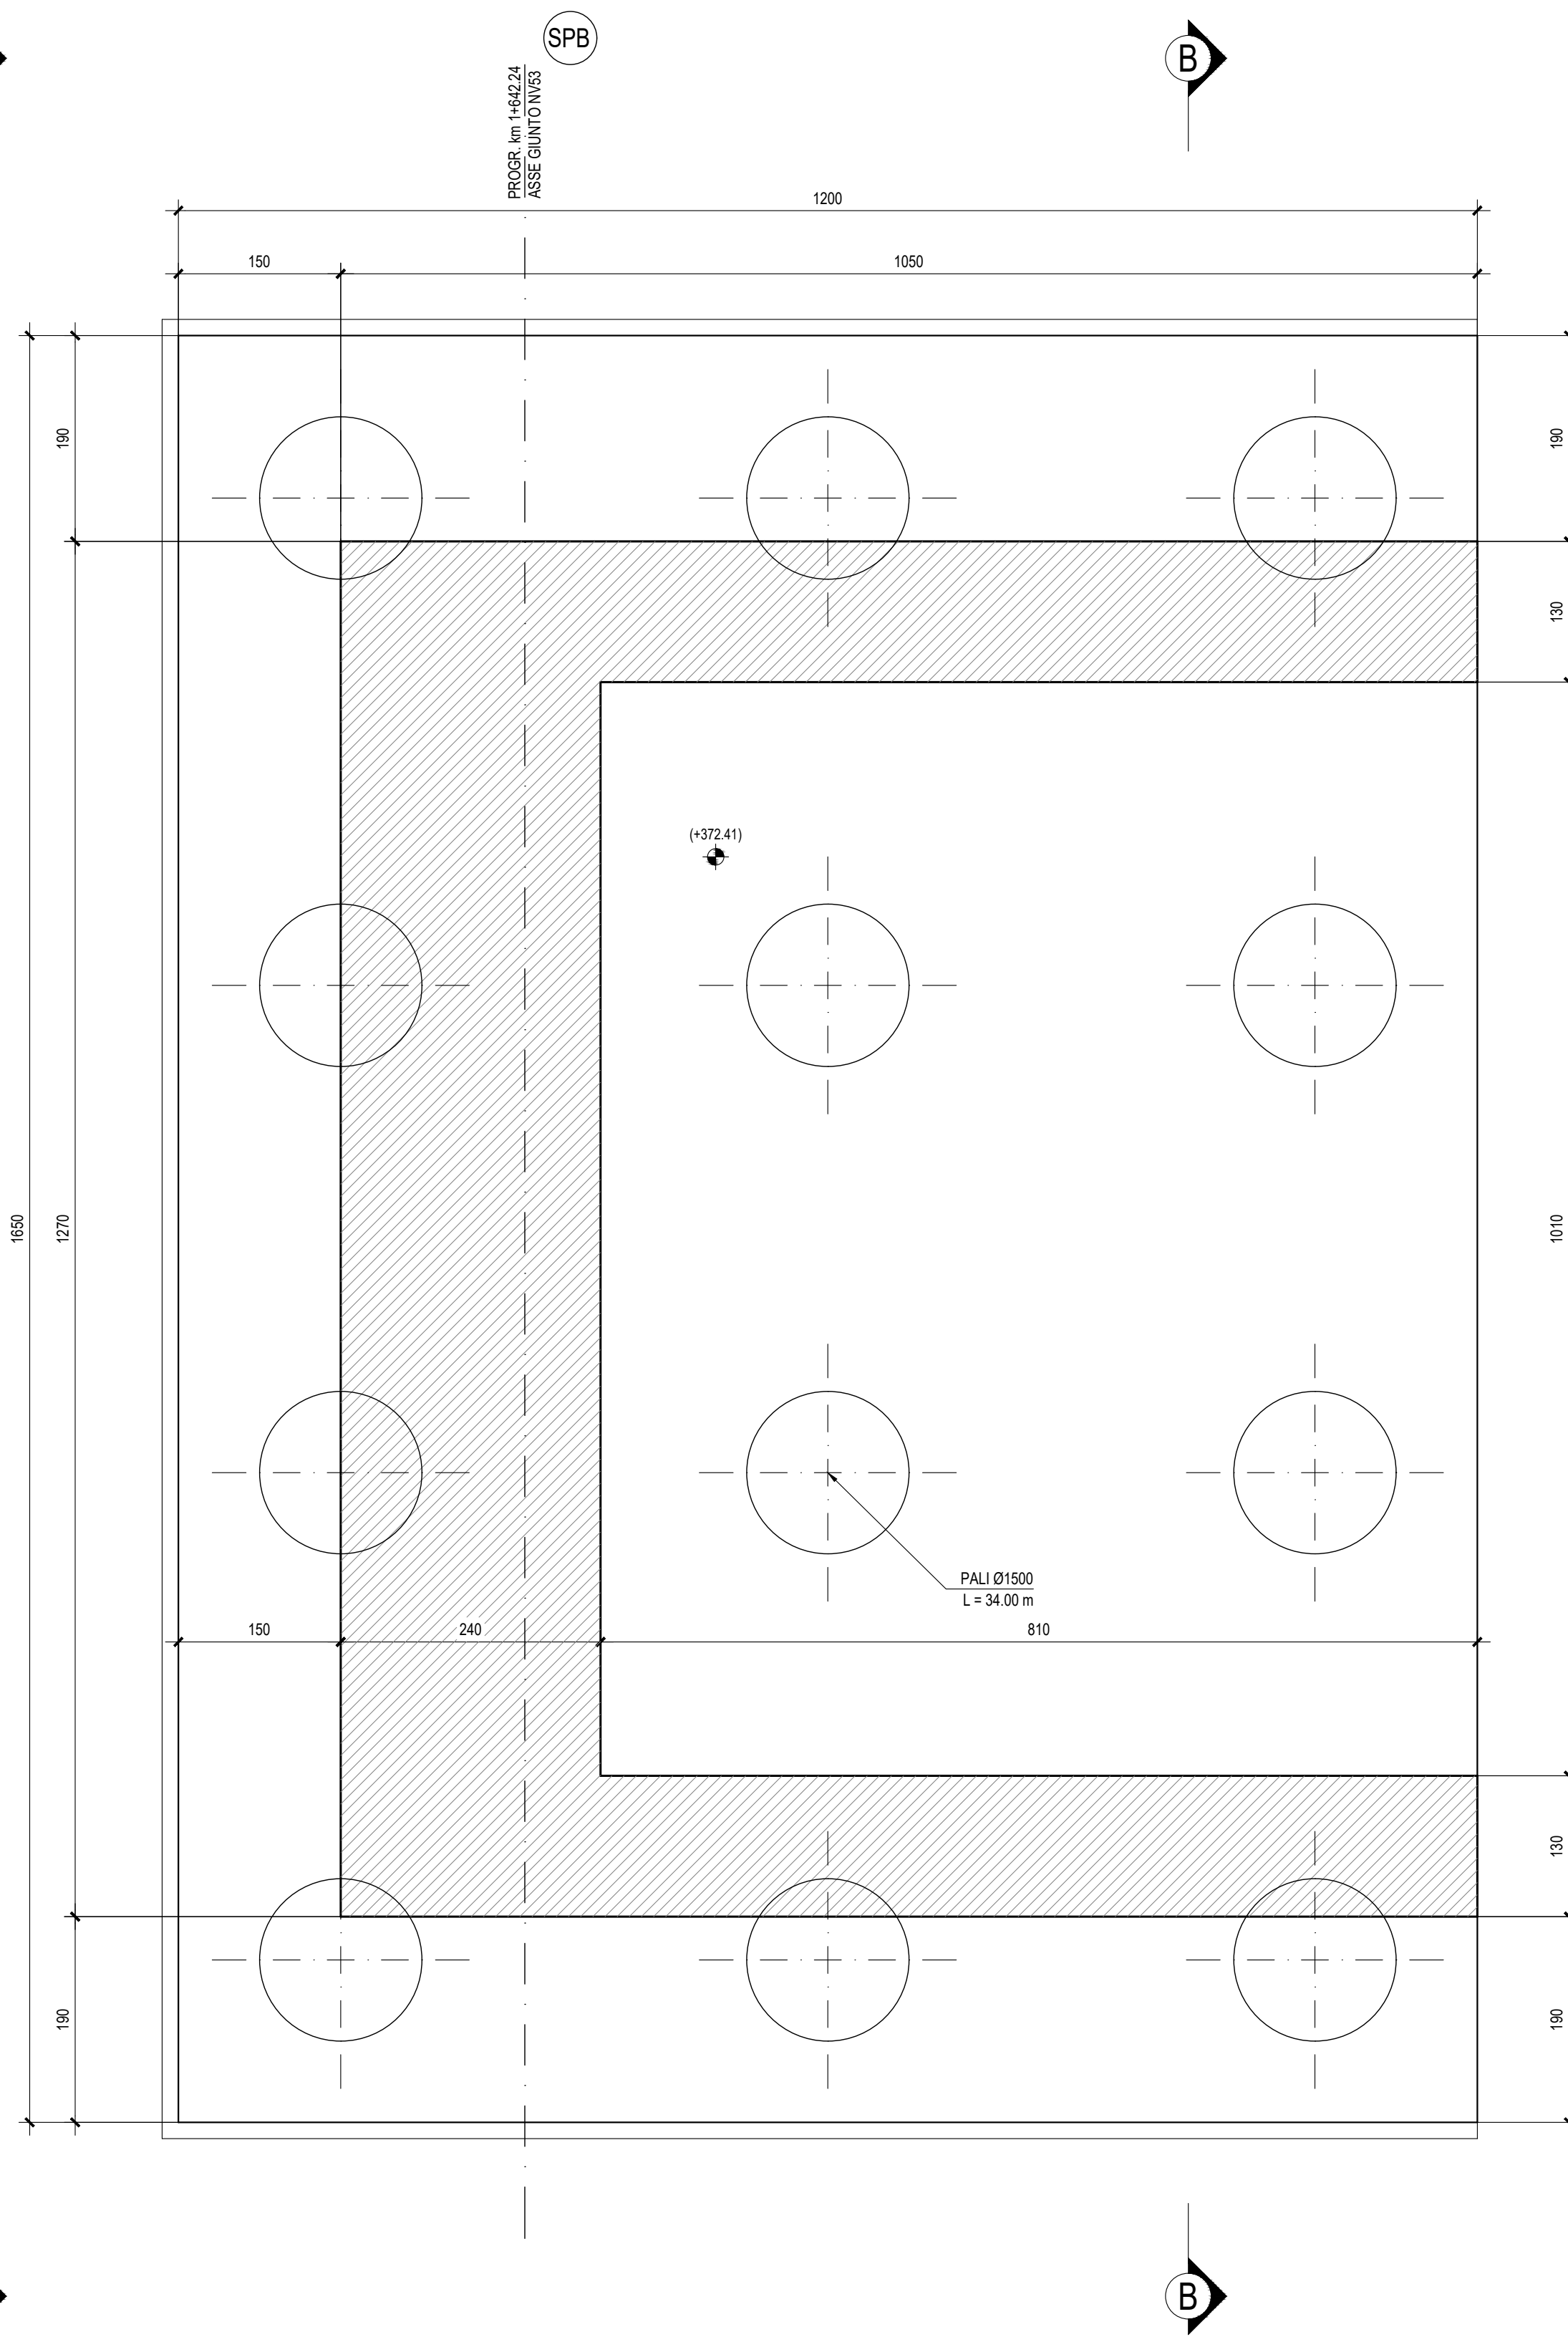


VISTA DALL'ALTO - Scala 1:50

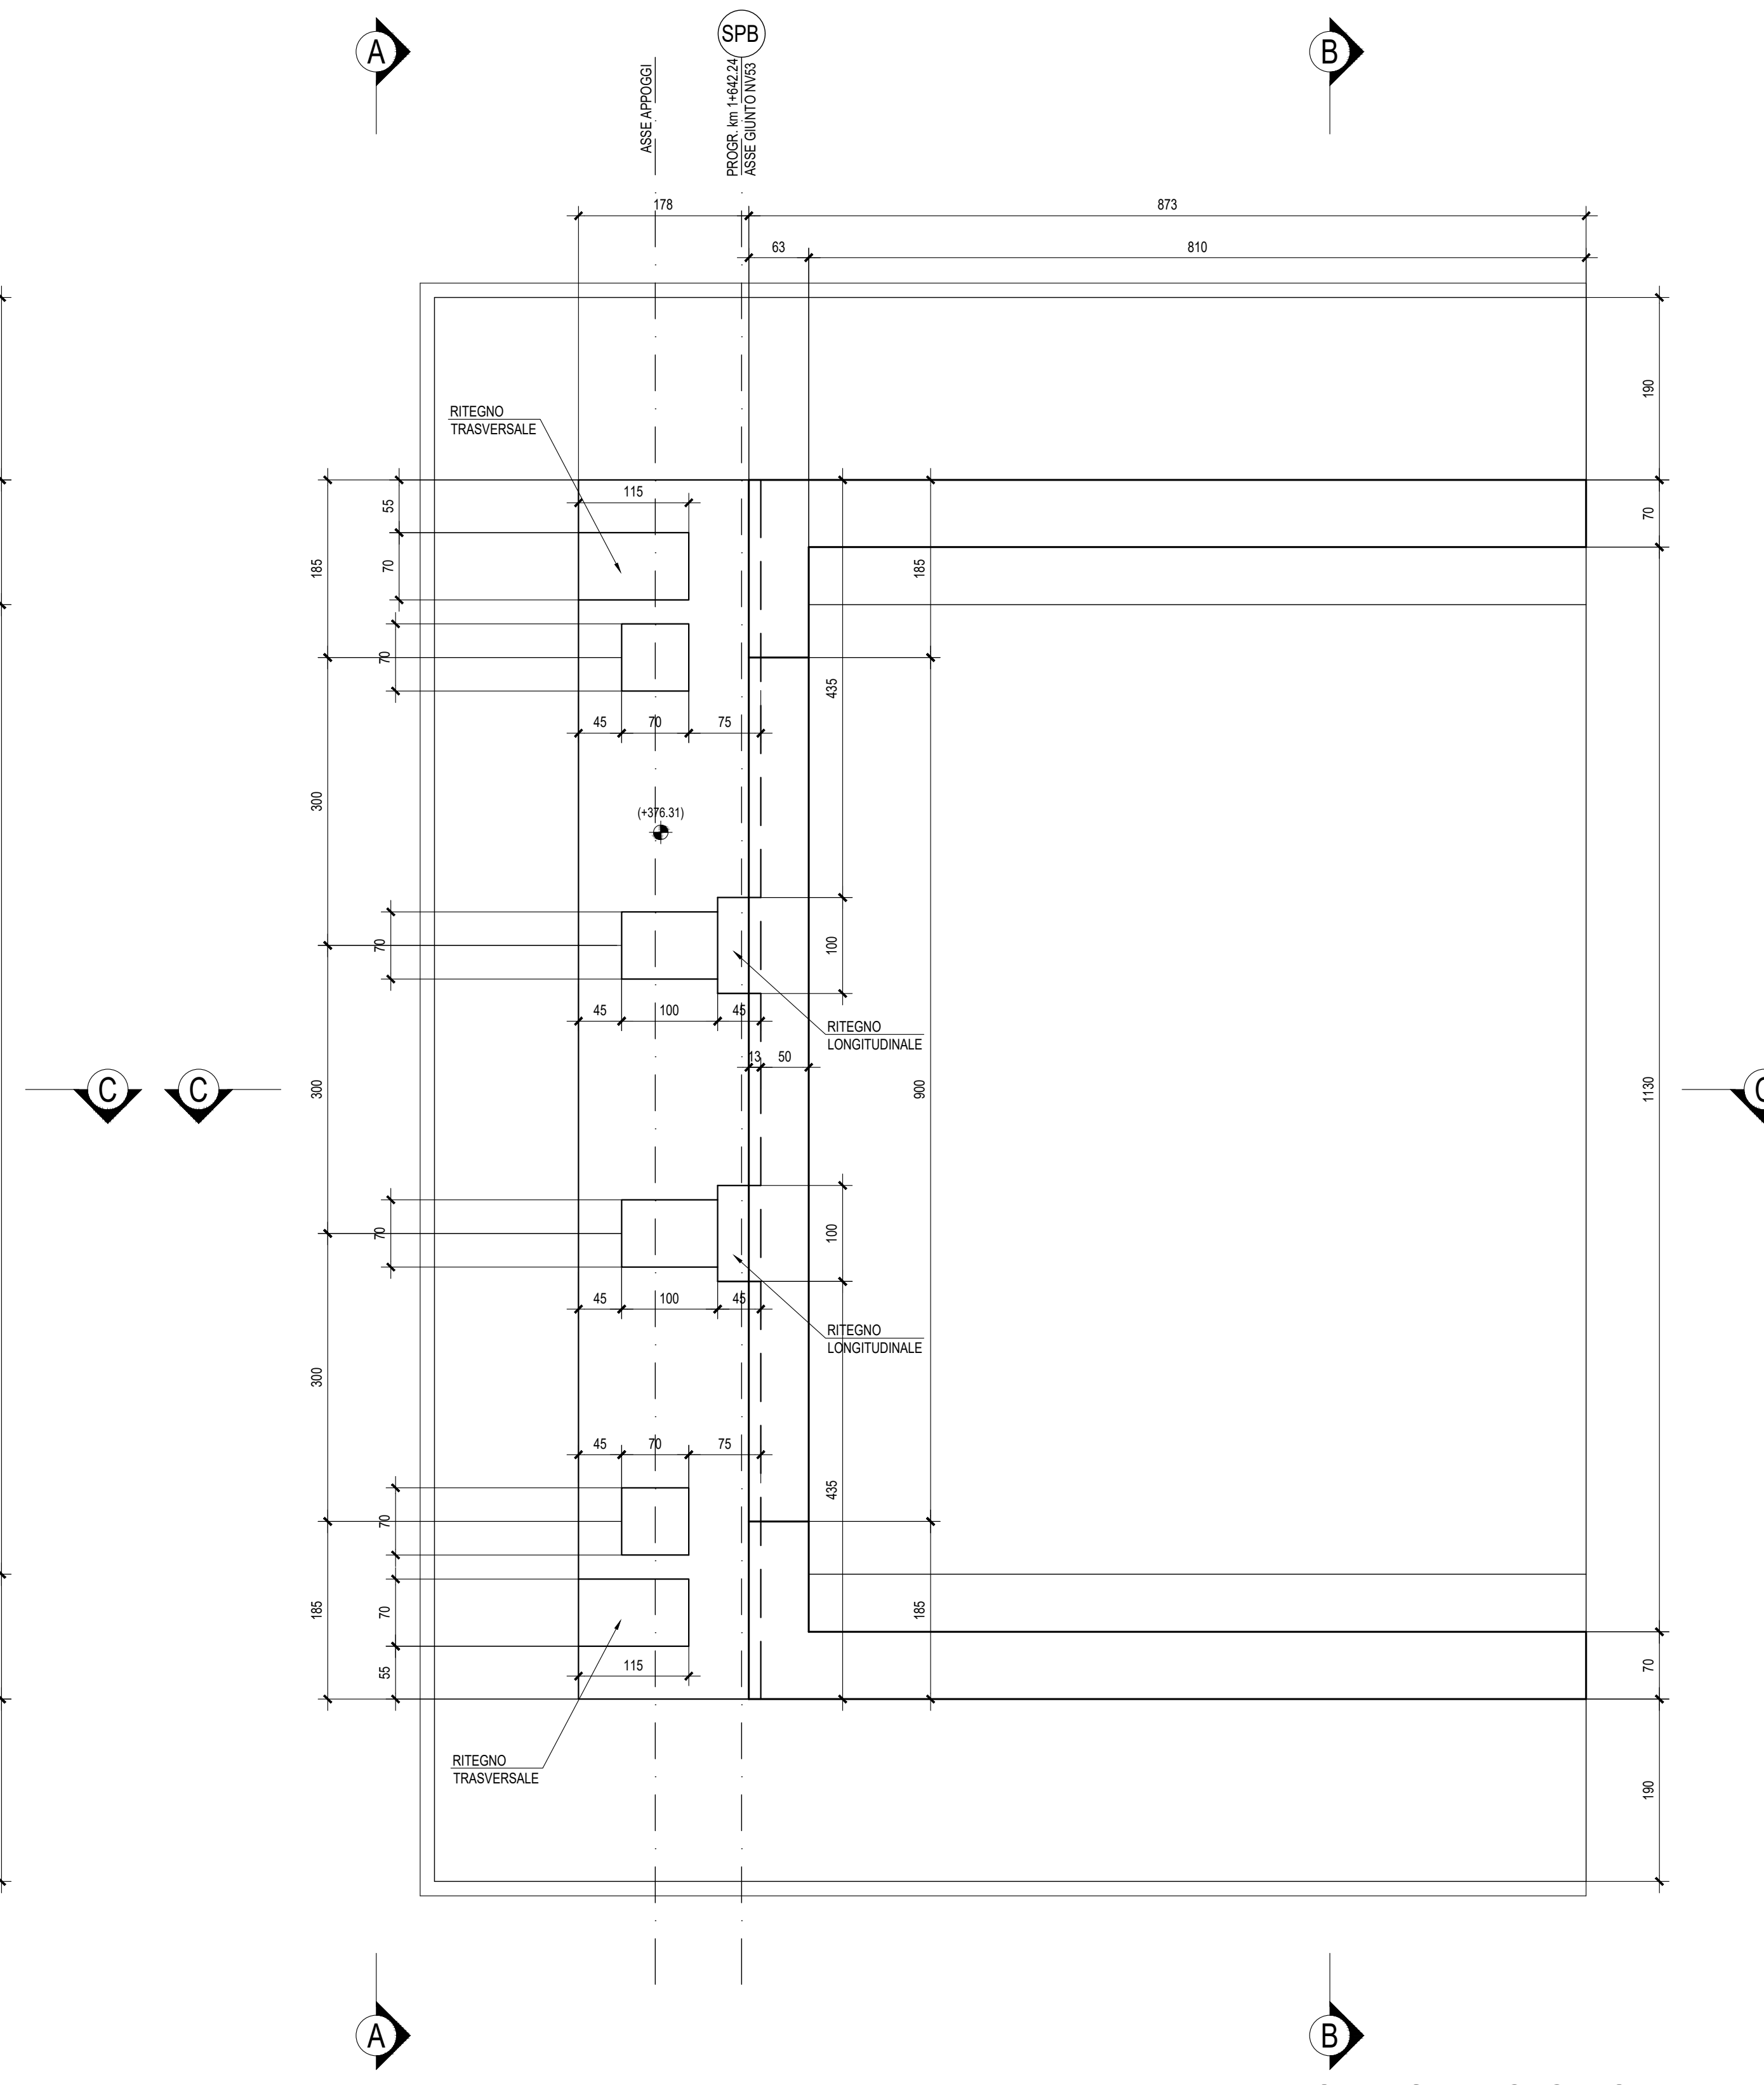


DETTAGLIO RITEGNO TRASVERSALE

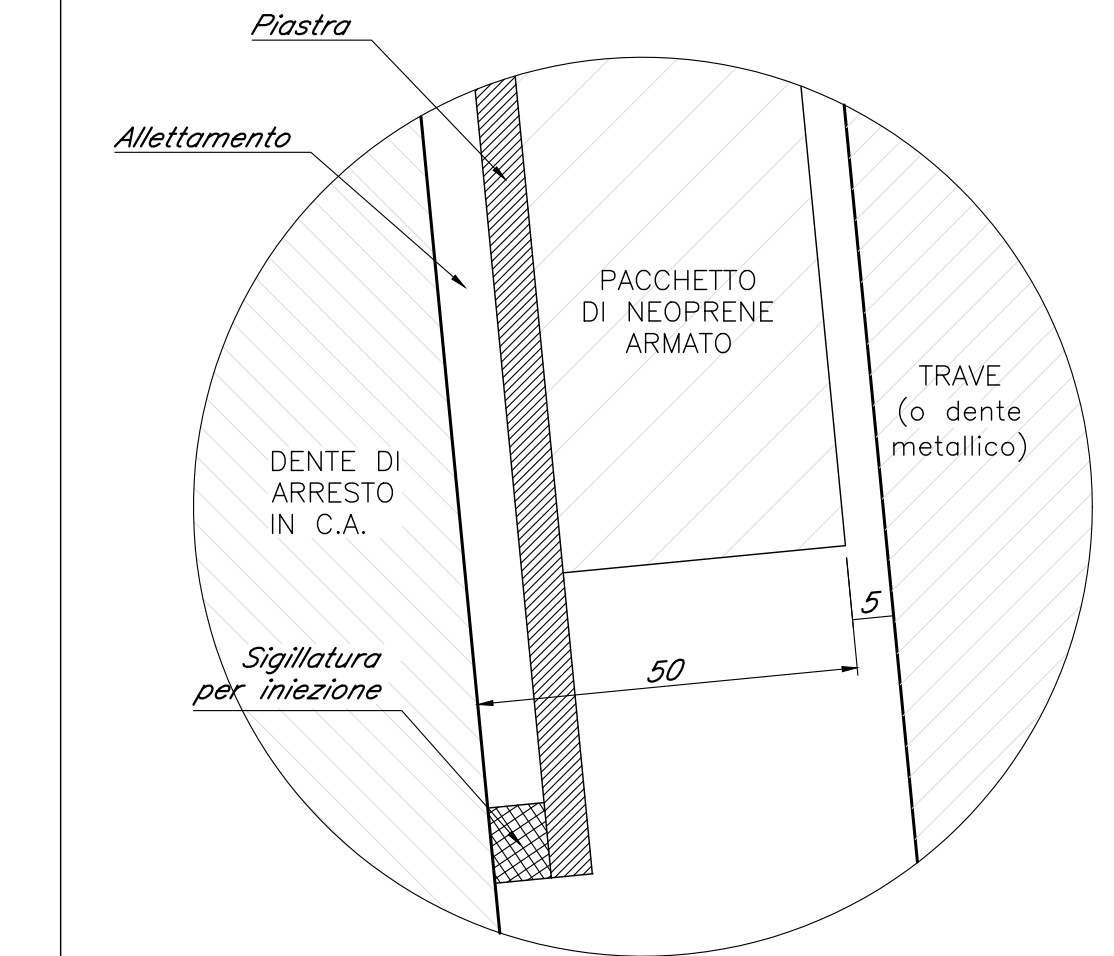




DETTAGLIO RITEGNO LONGITUDINALE

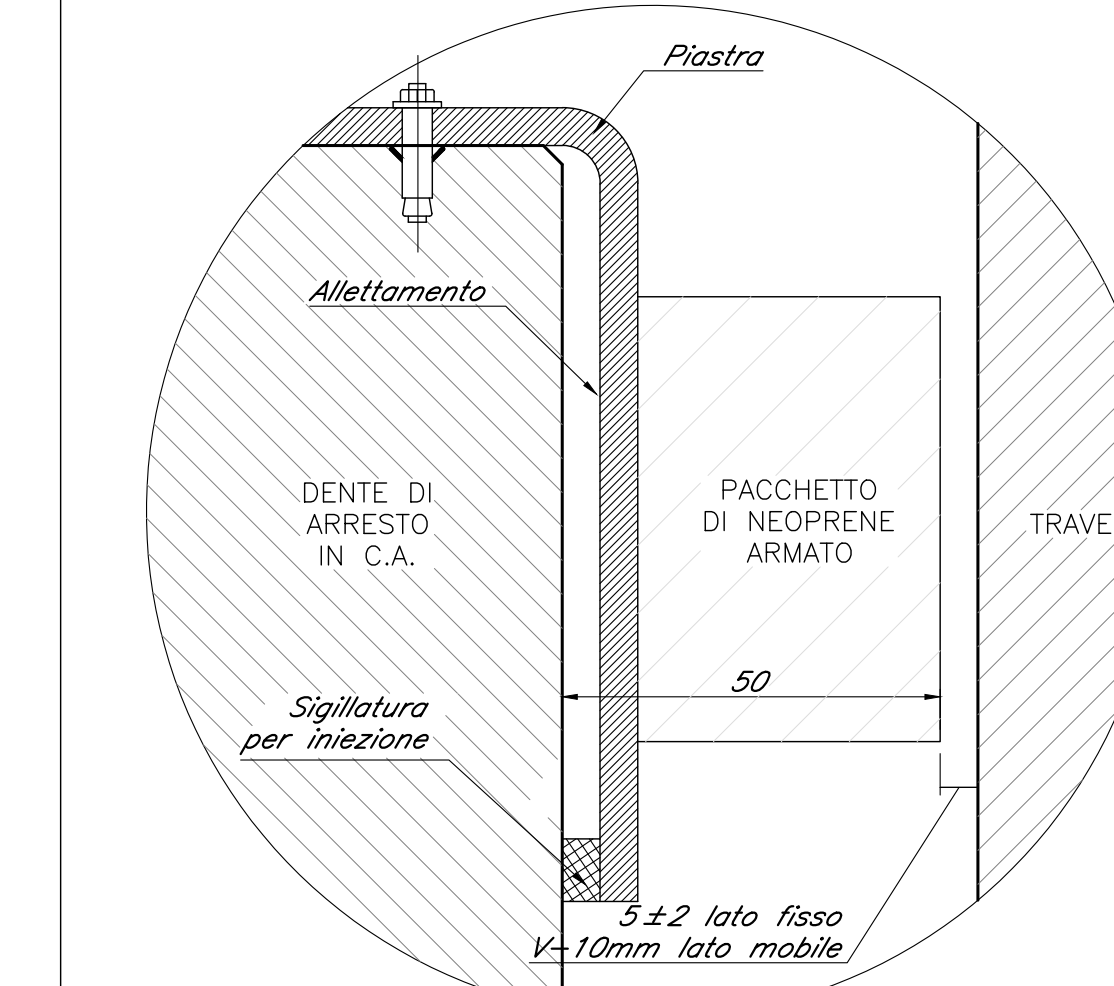

SEZIONE C-C - Scala 1:50

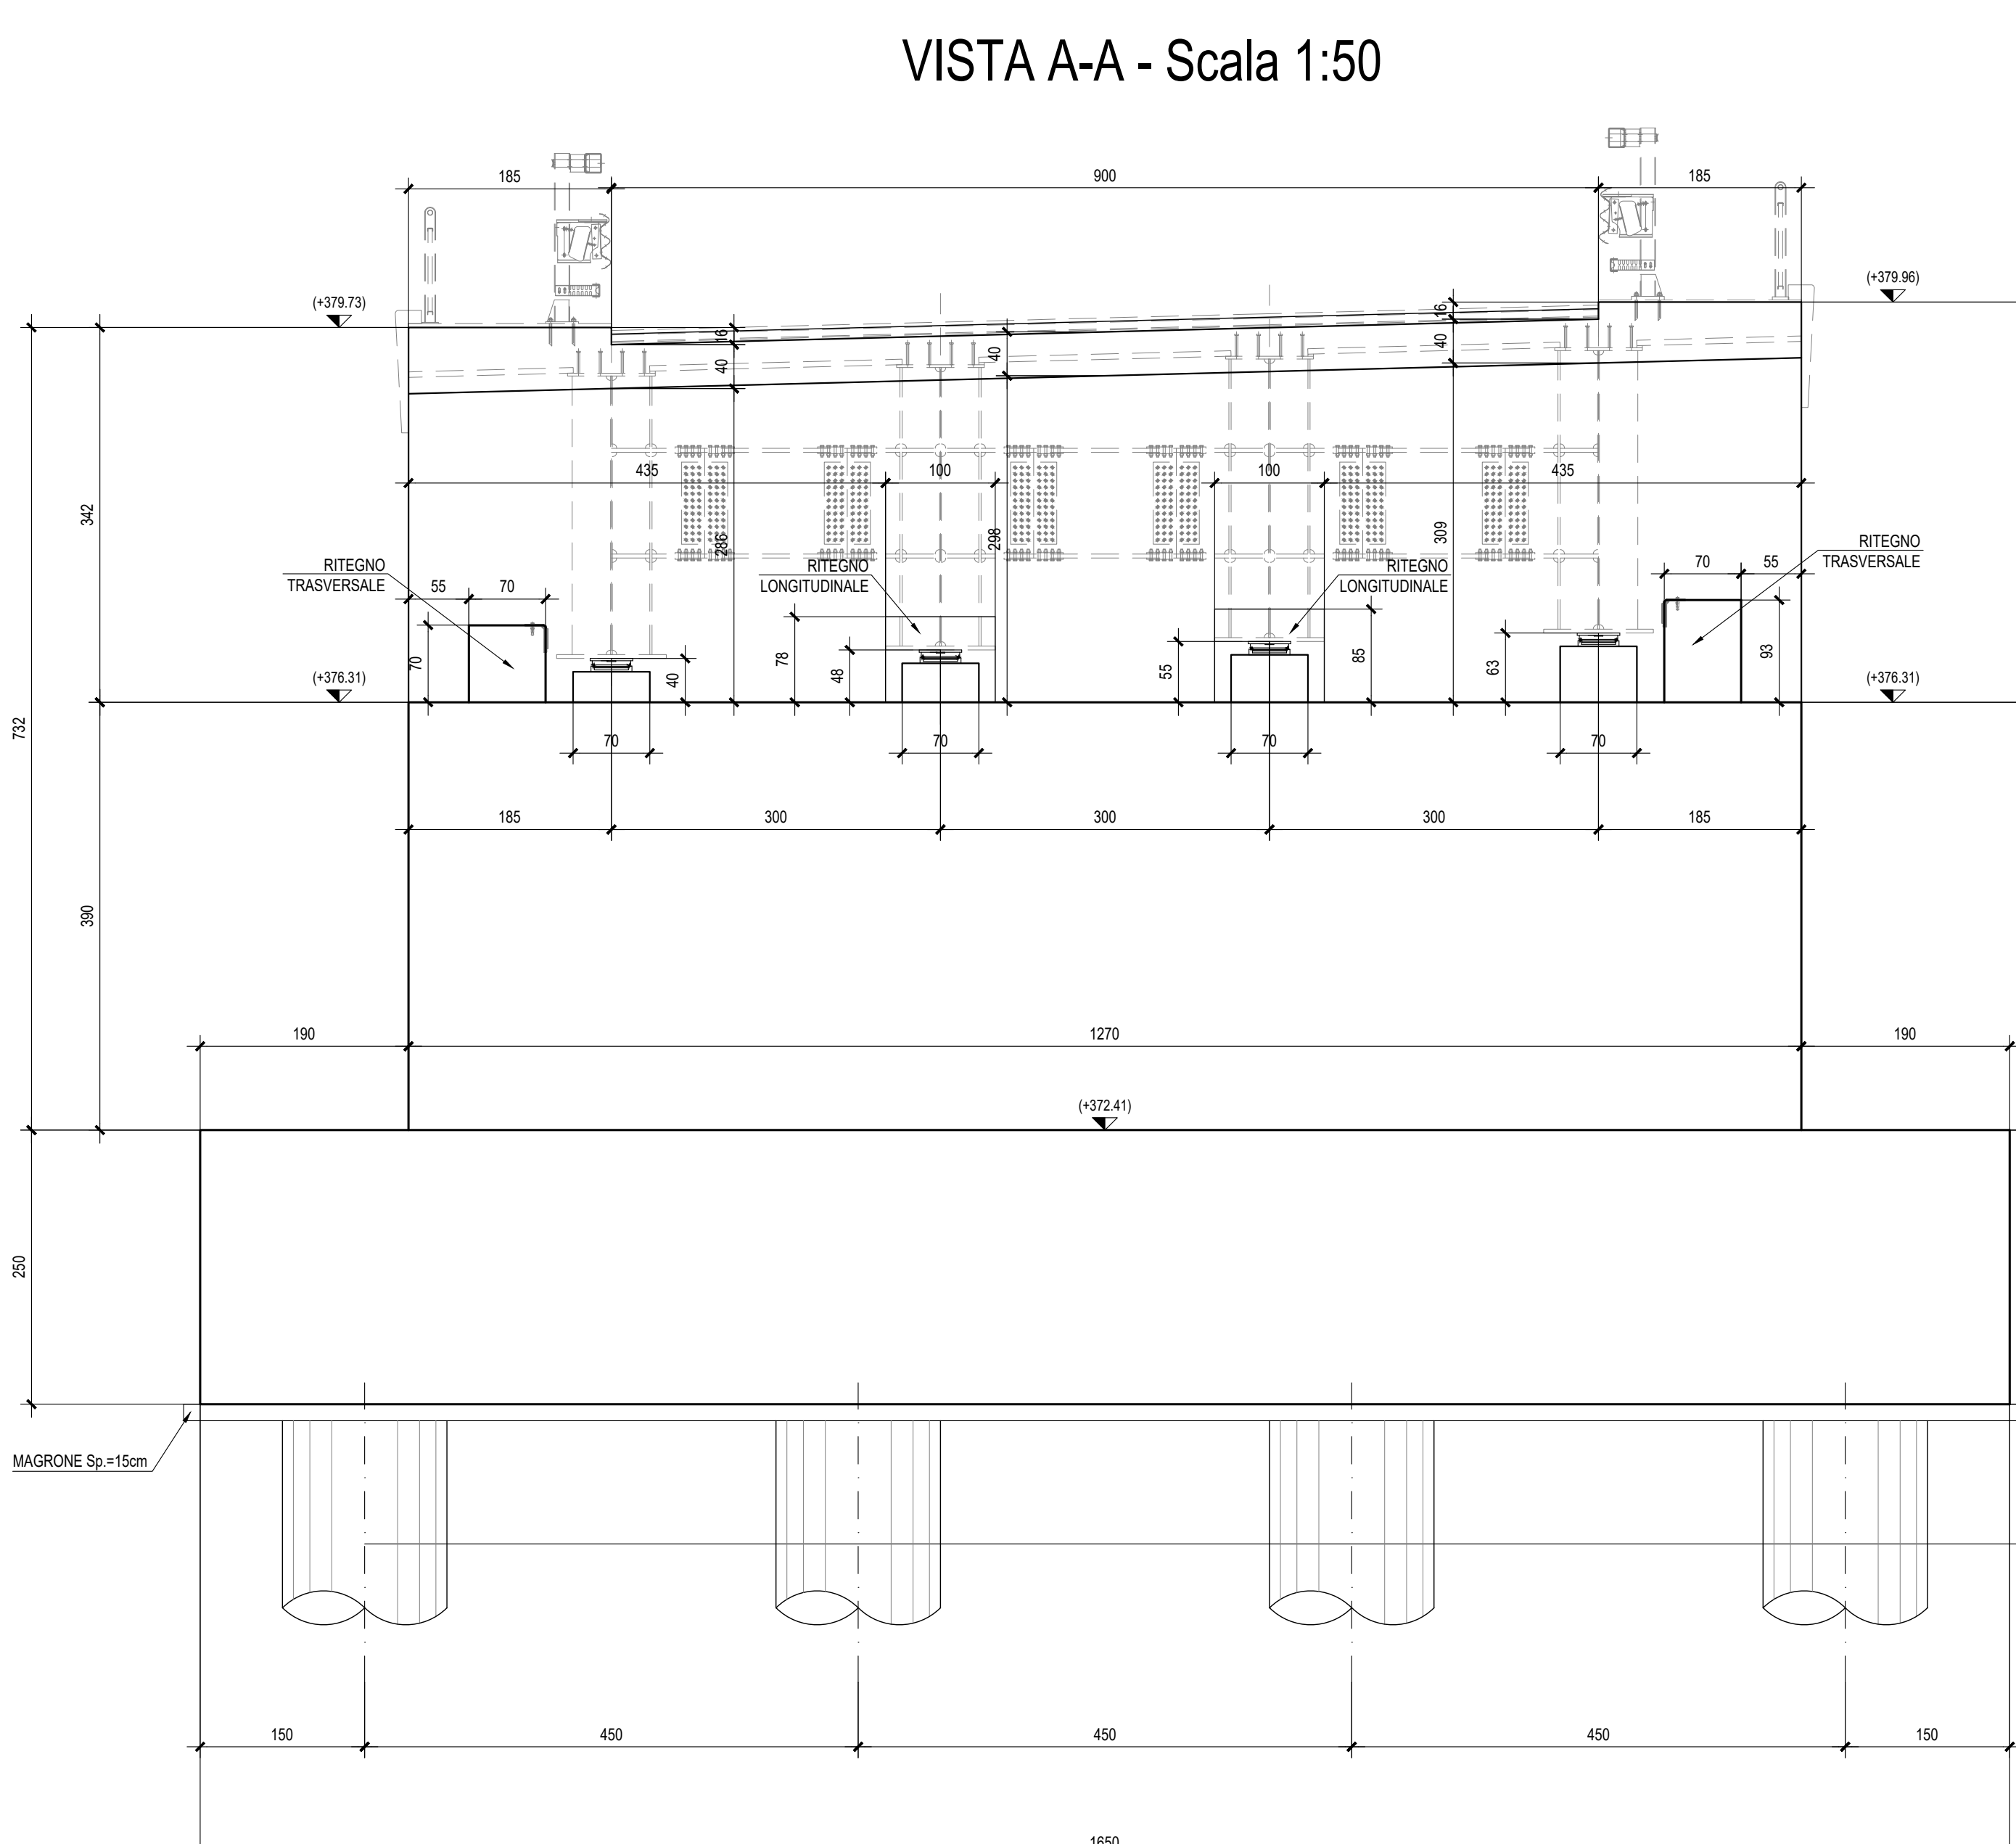

SEZIONE B-B - Scala 1:50

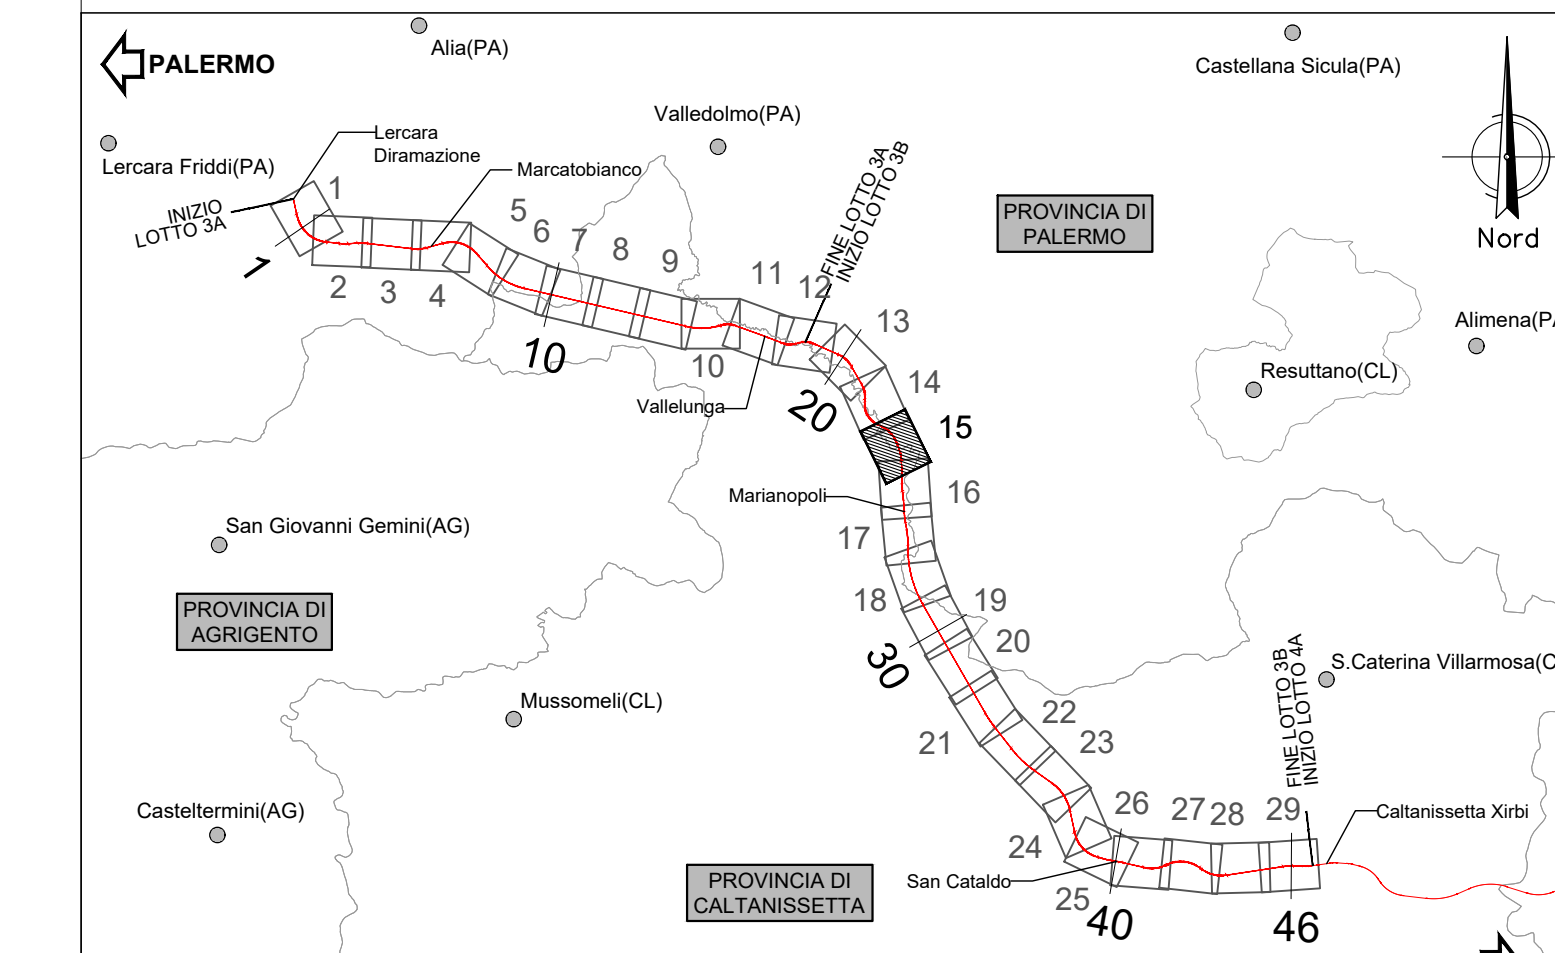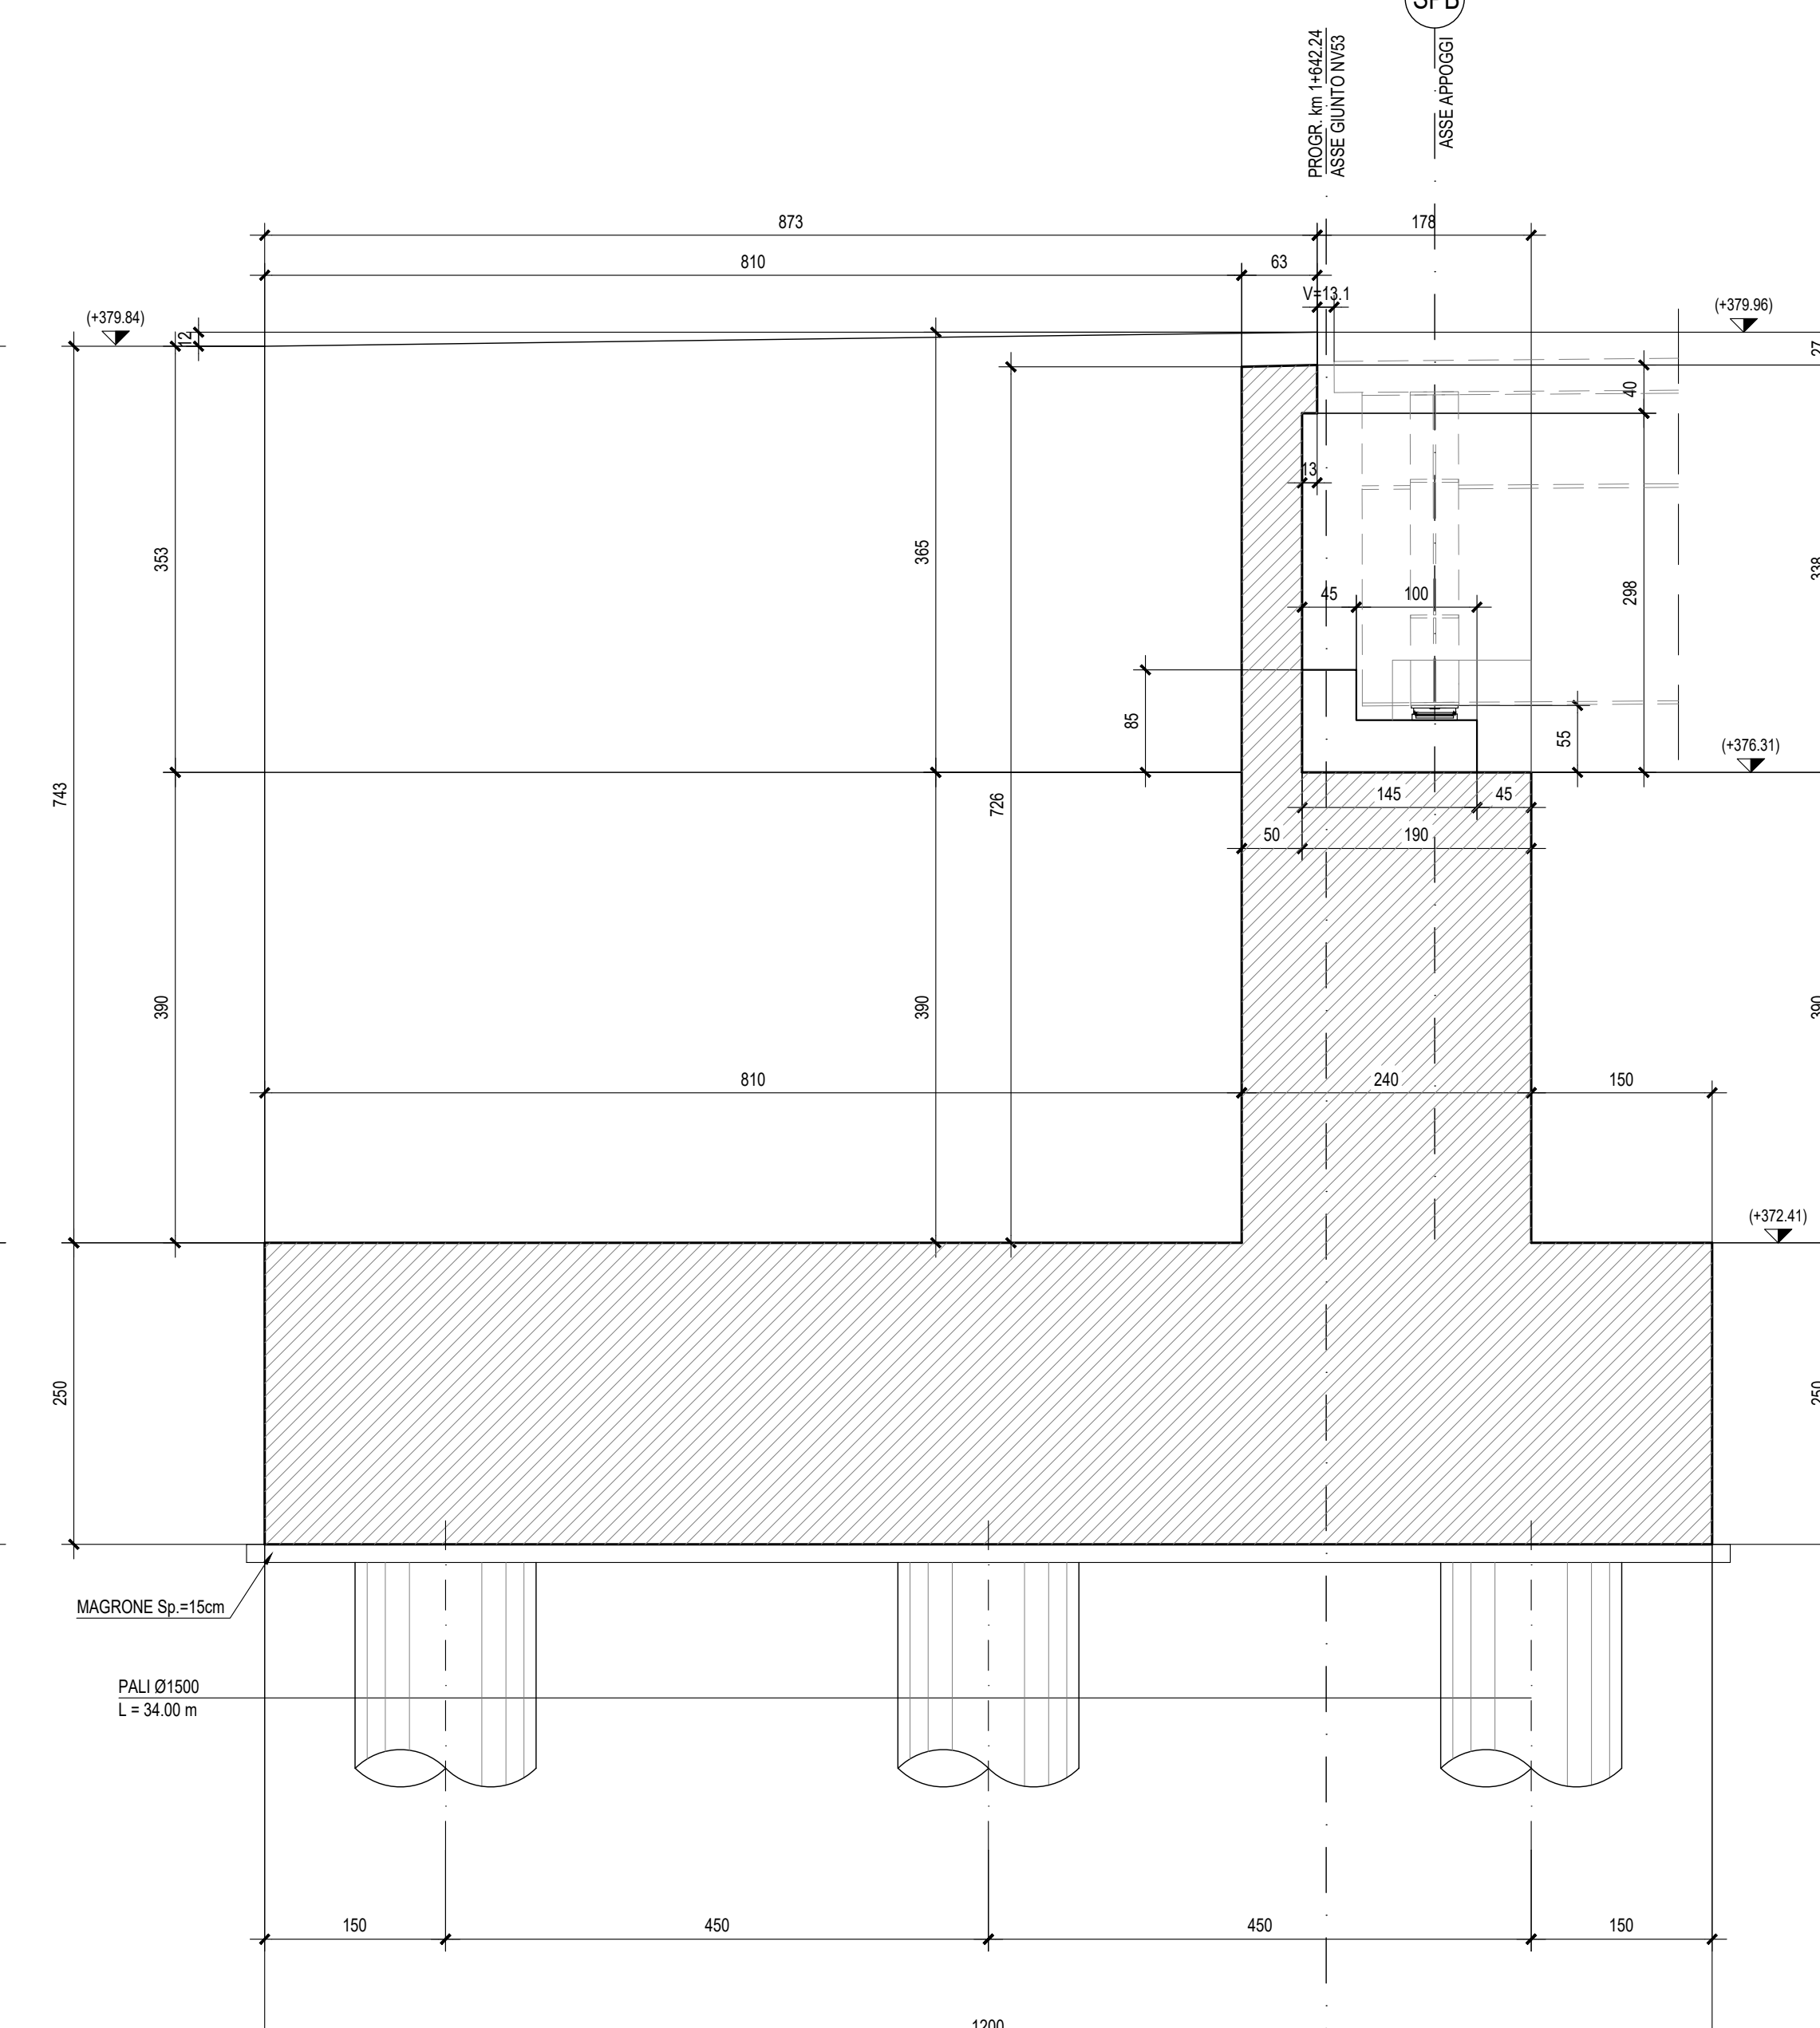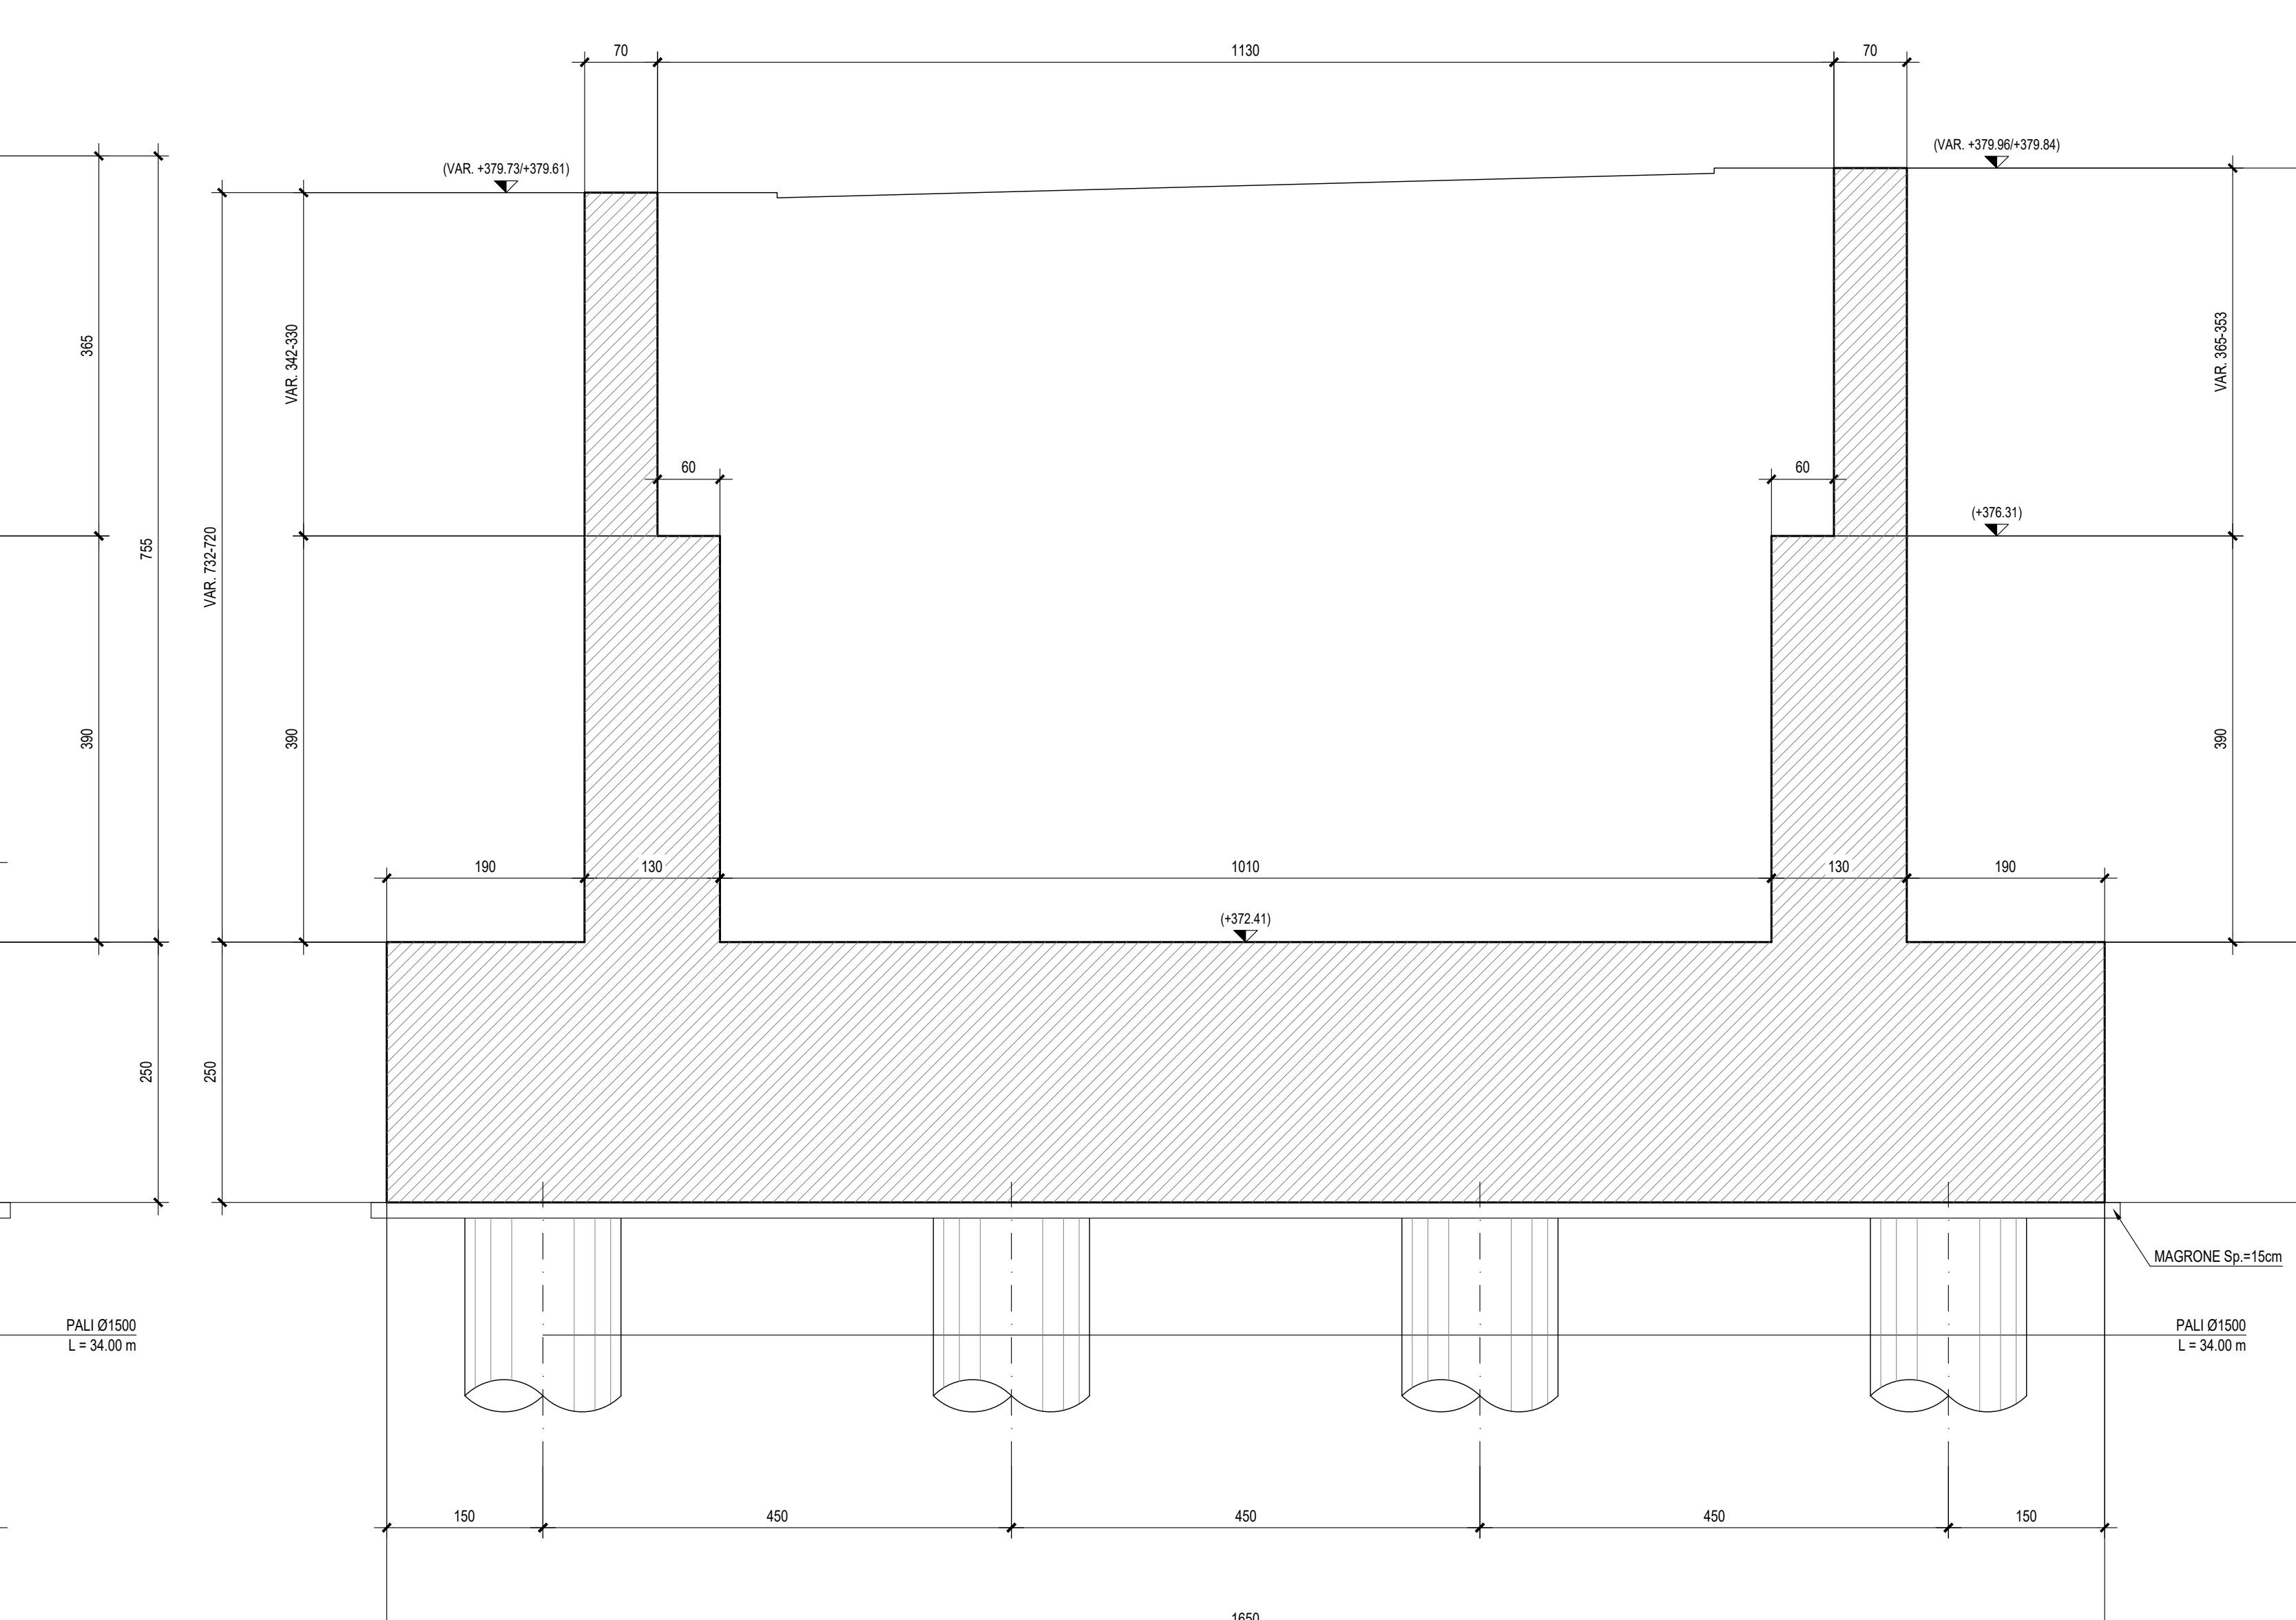

NB: Per la tabella materiali rimanda all'elaborato "RST.3.0.D.09.TT.VI.00.0.0.001.A"

COMMITTENTE: **RFI** RETE FERROVIARIA ITALIANA GRUPPO FERROVIE DELLO STATO ITALIANO

PROGETTAZIONE: **ITALFERR** GRUPPO FERROVIE DELLO STATO ITALIANO

DIRETTRICE FERROVIARIA MESSINA - CATANIA - PALERMO

NUOVO COLLEGAMENTO PALERMO - CATANIA

U.O. OPERE CIVILI E GESTIONE DELLE VARIANTI

PROGETTO DEFINITIVO

TRATTA LERCARA DIR. - CALTANISSETTA IIRBI (LOTTO 3)

VIABILITA' - VIADOTTI
NW02 - VIADOTTO STRADALE SU NV53A
Carpenteria Spalla B

SCALA: 1:50

Rev.	Descrizione	Redatto	Data	Verificato	Data	Approvato	Data	Autorizzato	Data
A	Emissione Esecutiva	AV/00000	09/2020	[Signature]	09/2020	A. Ferrero	09/2020	[Signature]	09/2020
B	Emissione Esecutiva	AV/00000	09/2020	[Signature]	09/2020	A. Ferrero	09/2020	[Signature]	09/2020

File: RST.3.0.D.09.BB.NW.02.0.0.009.B n. Elab.: 09_664