





PIANTA IMPALCATO - Scala 1:200

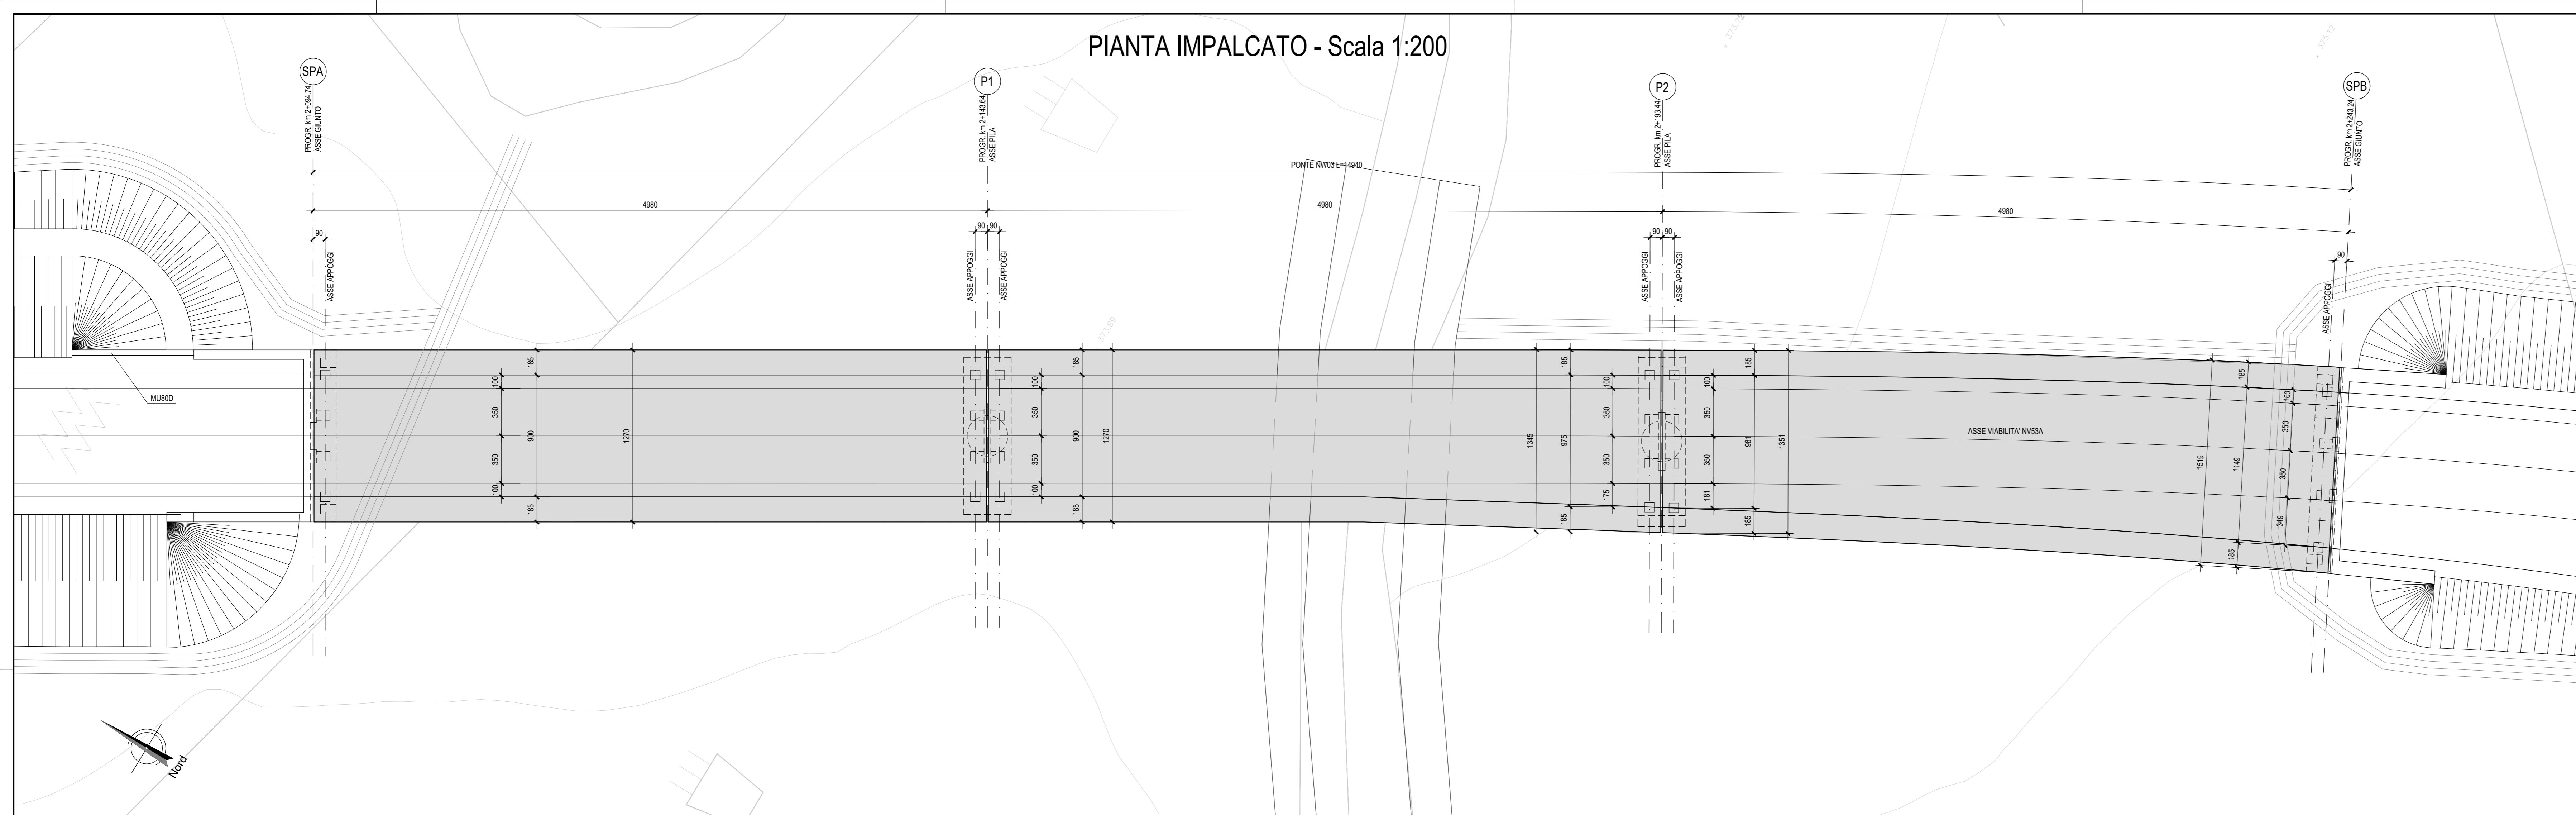


PIANTA TRAVI - Scala 1:200

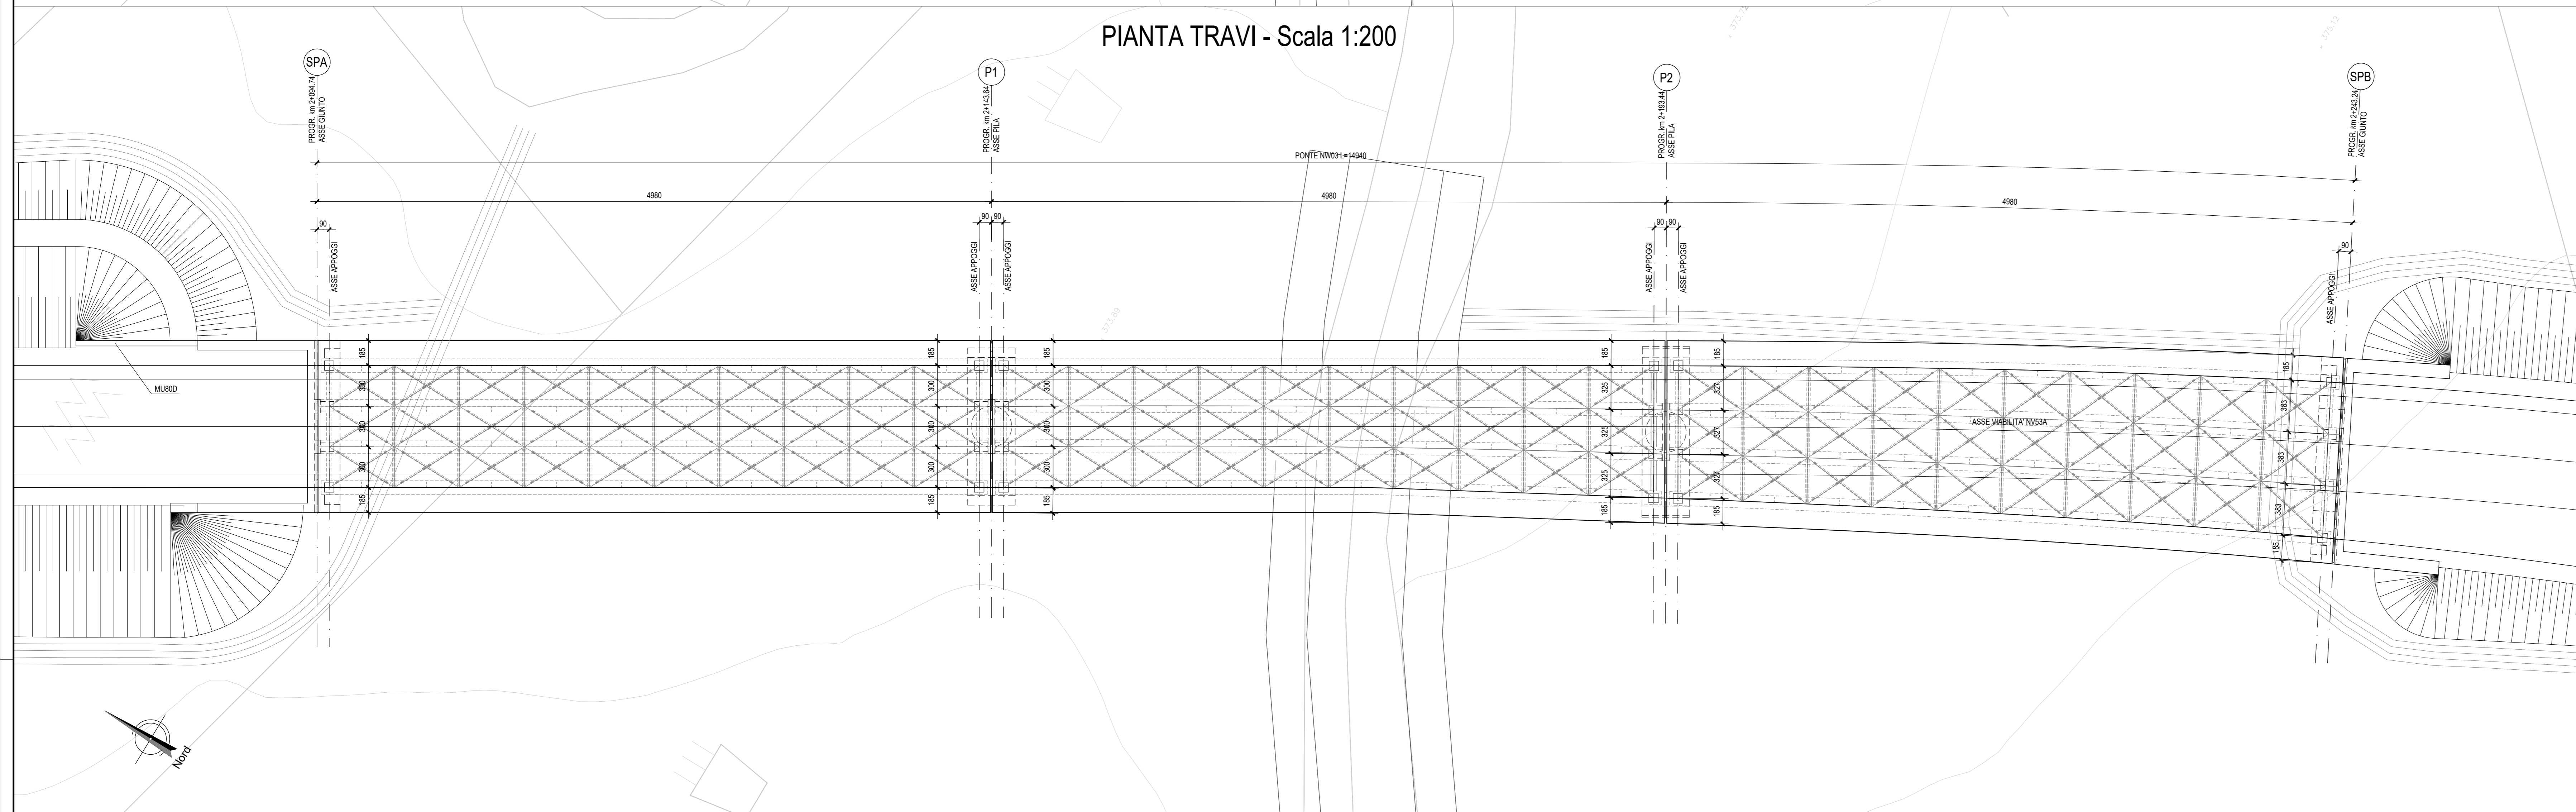


PROSPETTO - Scala 1:200

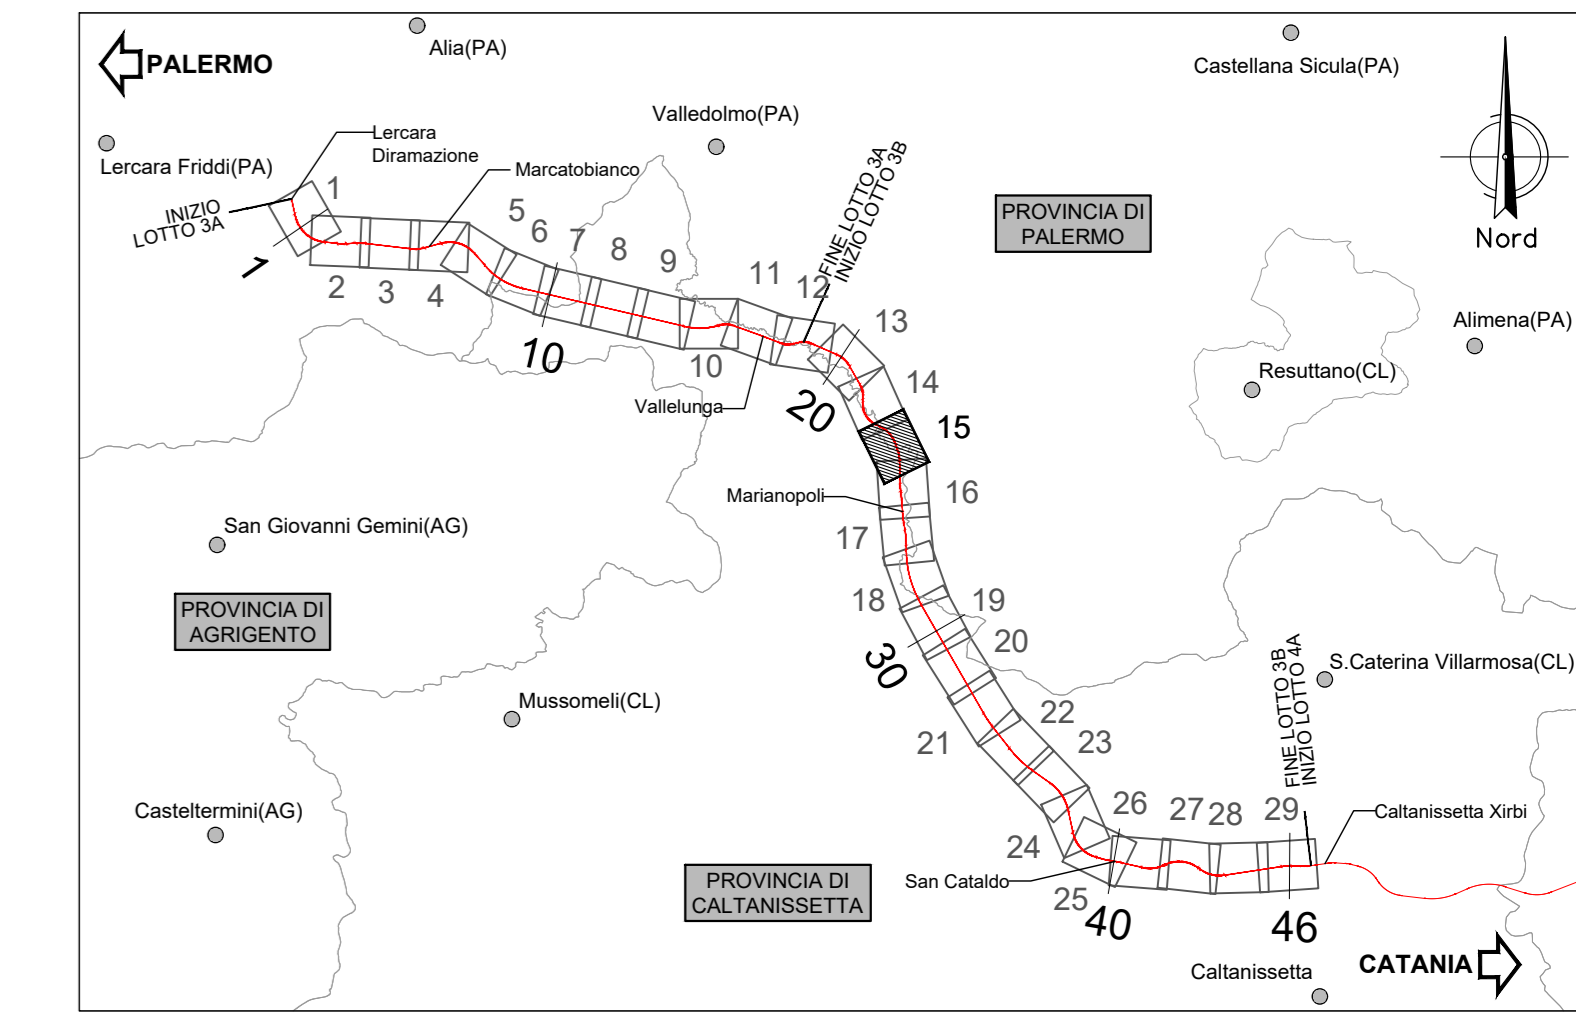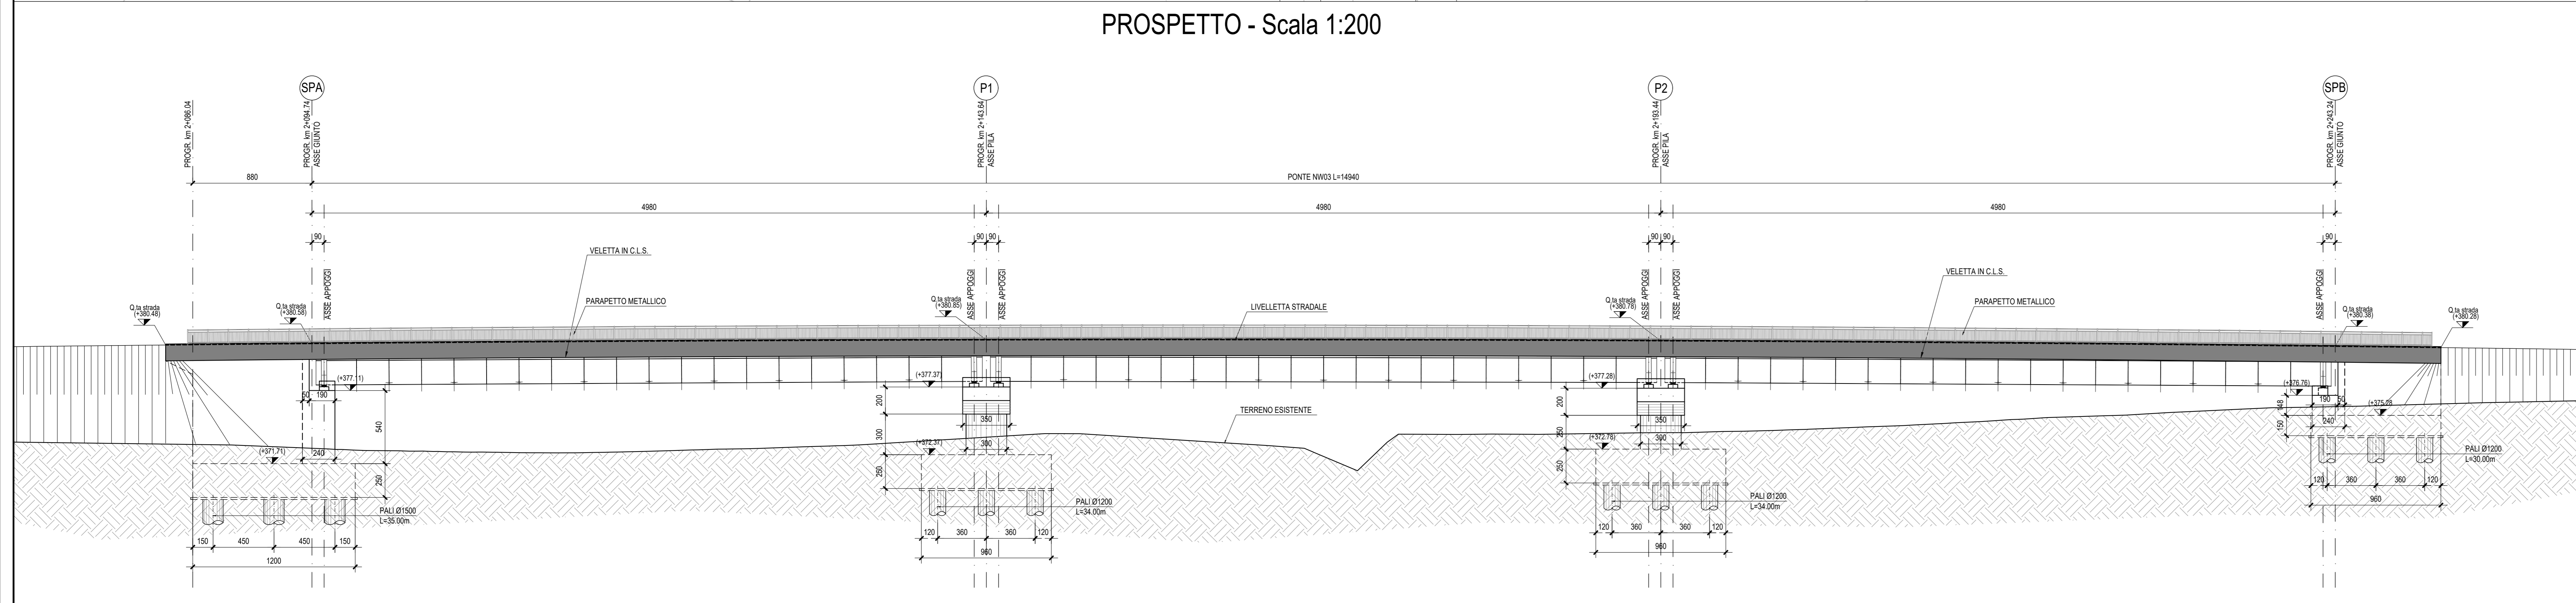

SEZIONE TRASVERSALE APPOGGI  
SCALA 1:100

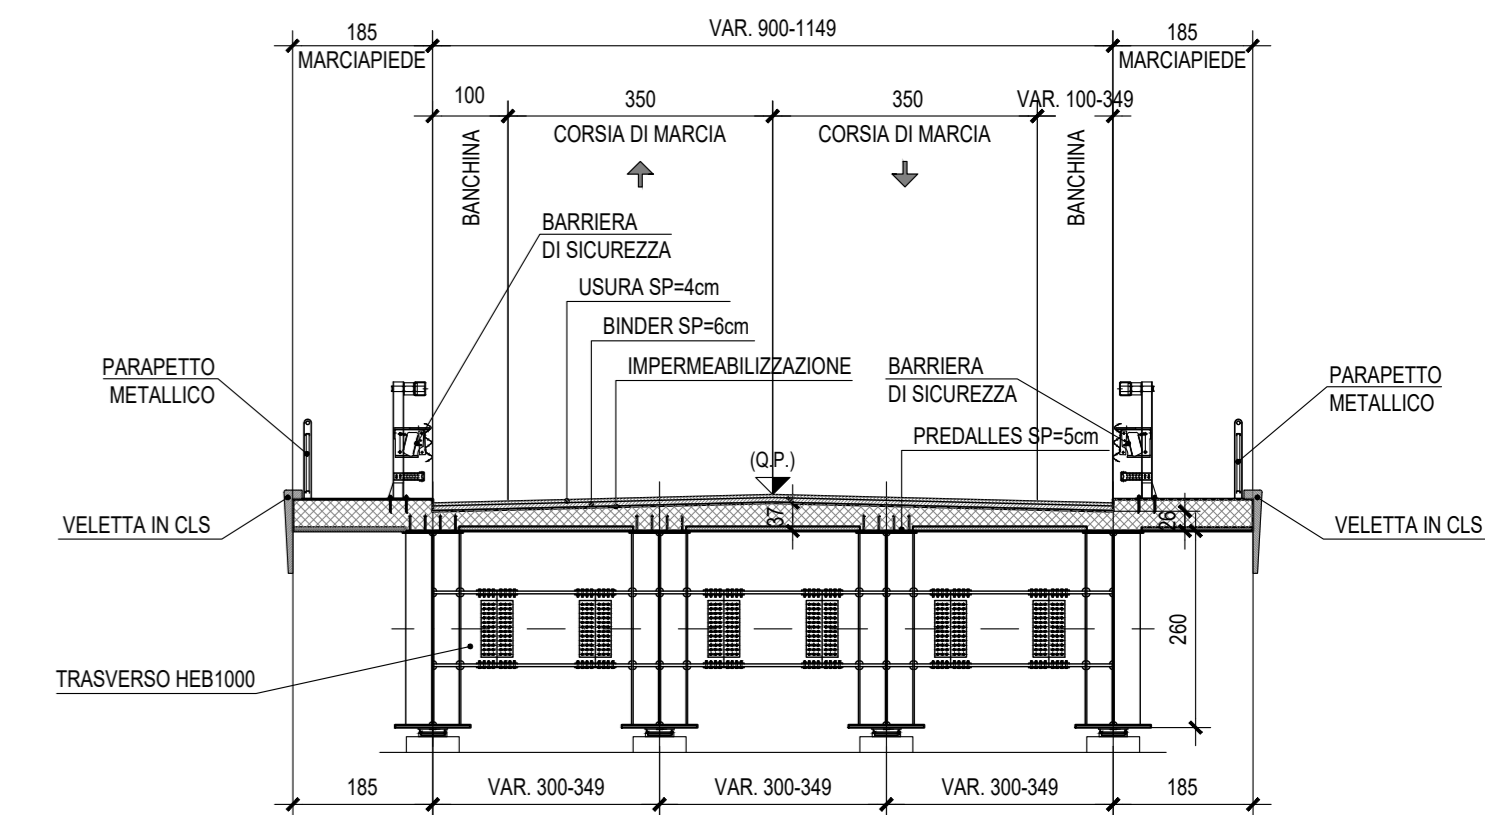

SEZIONE TRASVERSALE CAMPATA  
SCALA 1:100

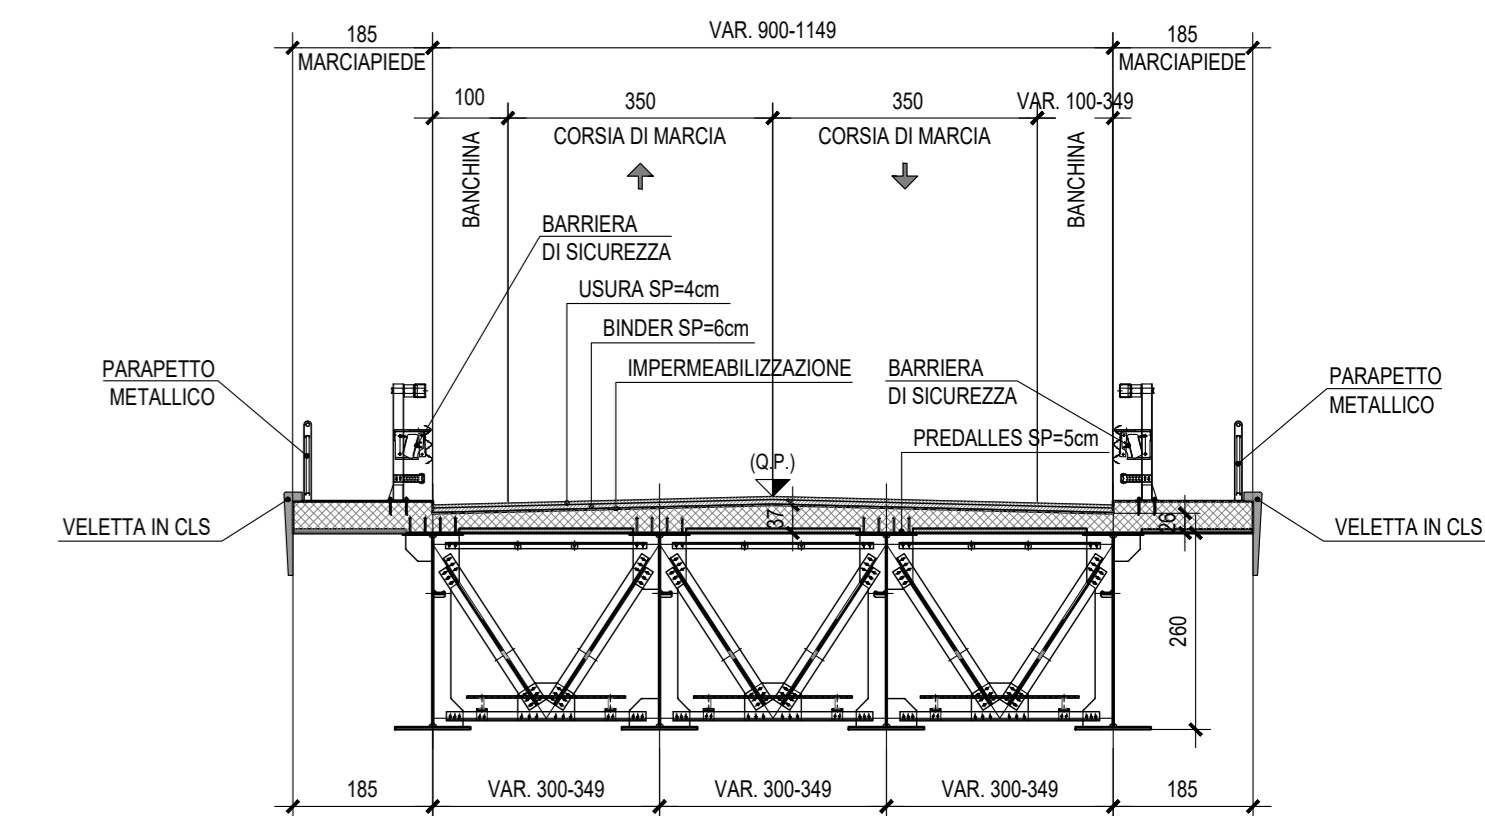

NB: Per la tabella materiali rimanda all'elaborato "RS3T.3.0.D.09.TT.VI.00.0.001.A"

COMMITTENTE:  
  
**RFI**  
 RETE FERROVIARIA ITALIANA  
 GRUPPO FERROVIE DELLO STATO ITALIANE

PROGETTAZIONE:  
  
**ITALFER**  
 GRUPPO FERROVIE DELLO STATO ITALIANE

DIRETTRICE FERROVIARIA MESSINA - CATANIA - PALERMO  
 NUOVO COLLEGAMENTO PALERMO - CATANIA

U.O. OPERE CIVILI E GESTIONE DELLE VARIANTI

PROGETTO DEFINITIVO

TRATTA LERCARA DIR. - CALTANISSETTA XIRBI (LOTTO 3)

VIABILITA' - VIADOTTI  
 NW03 - VIADOTTO STRADALE SU NV53A  
 Pianta impalcato, Pianta travi, Prospetto

SCALA:  
varie

COMMESSA	LOTTO	FASE	ENTE	TIPO DOC.	OPERA/DISCIPLINA	PROGR.	REV.
RS3T	30	D	09	PZ	NW03/00	001	B

Rev.	Descrizione	Redatto	Data	Verificato	Data	Approvato	Data	Autorizzato Data
A	Emissione Esecutiva	21/05/2020	21/05/2020	21/05/2020	21/05/2020	21/05/2020	21/05/2020	21/05/2020
B	Emissione Esecutiva	21/05/2020	21/05/2020	21/05/2020	21/05/2020	21/05/2020	21/05/2020	21/05/2020

File: RS3T.3.0.D.09.PZ.NW.03.0.0.001.B n. Elab.: 09\_674