




PIANTA IMPALCATO - Scala 1:200

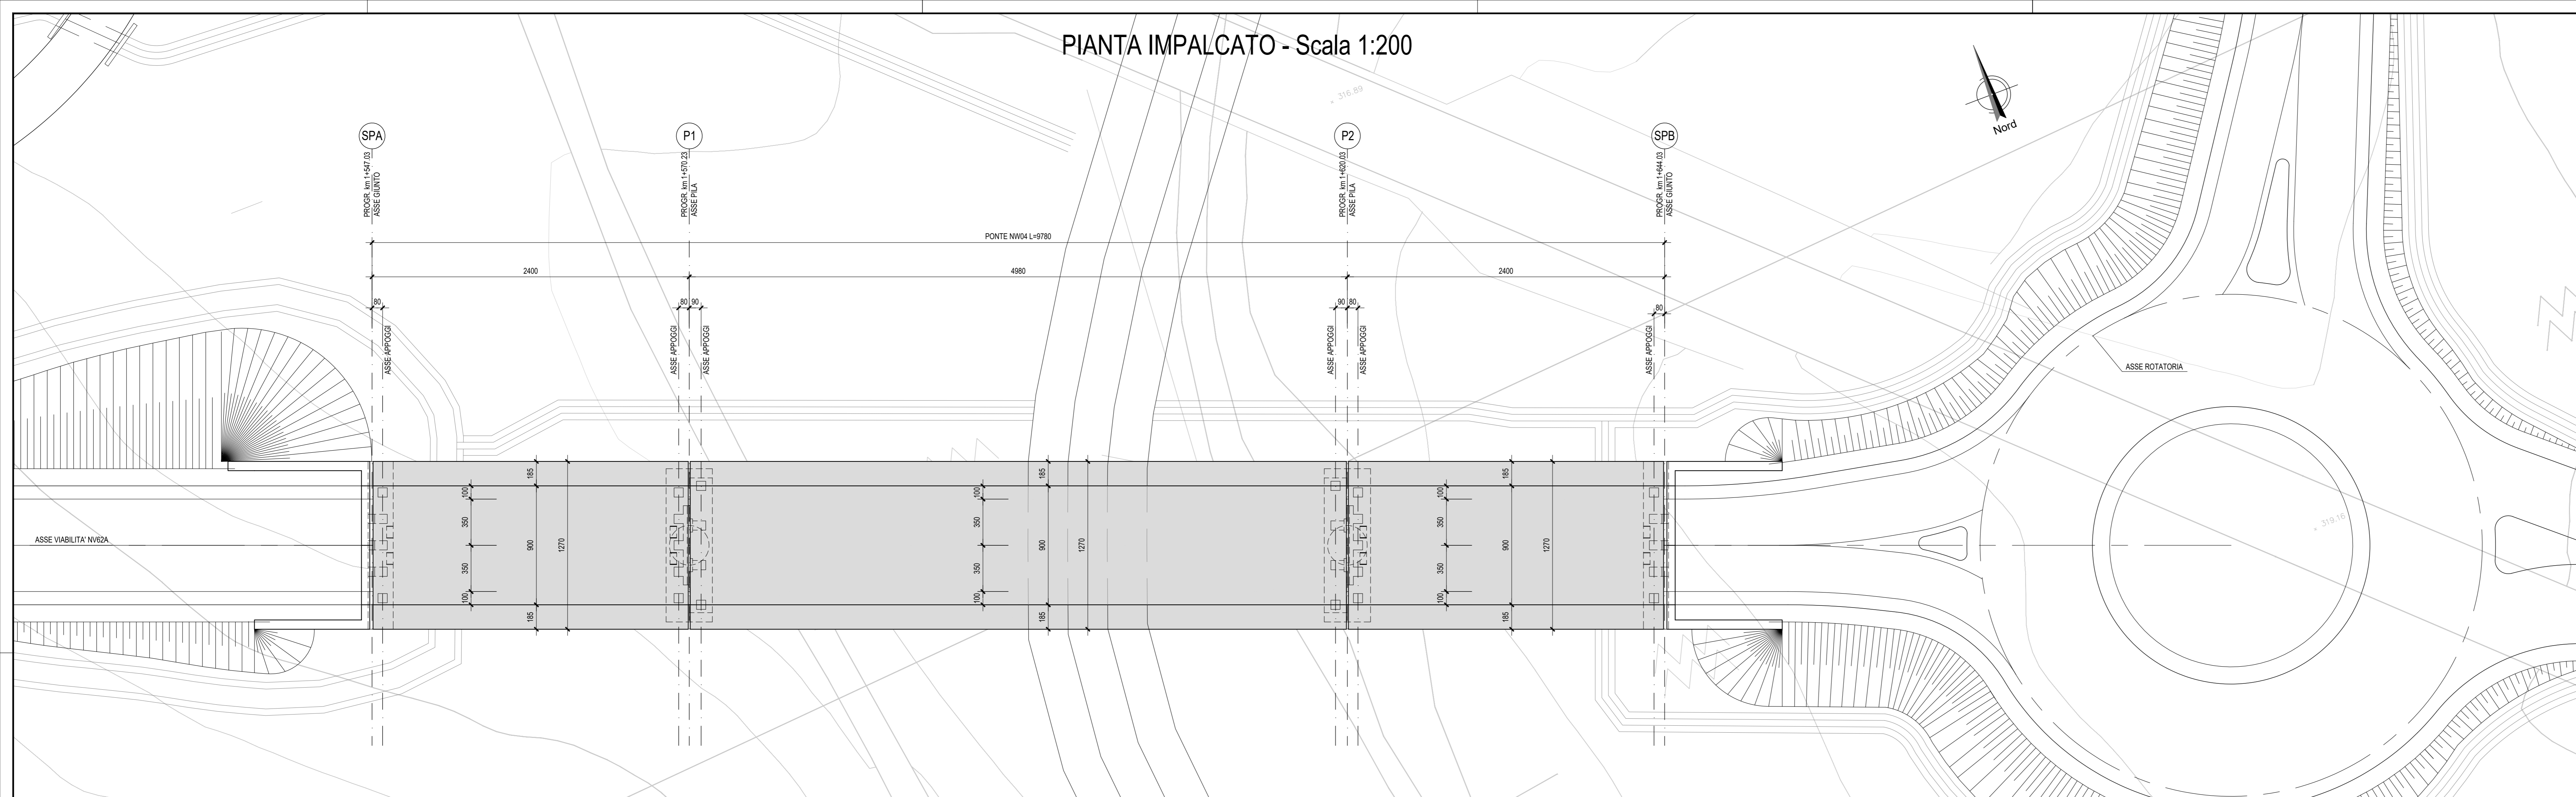


PIANTA TRAVI - Scala 1:200

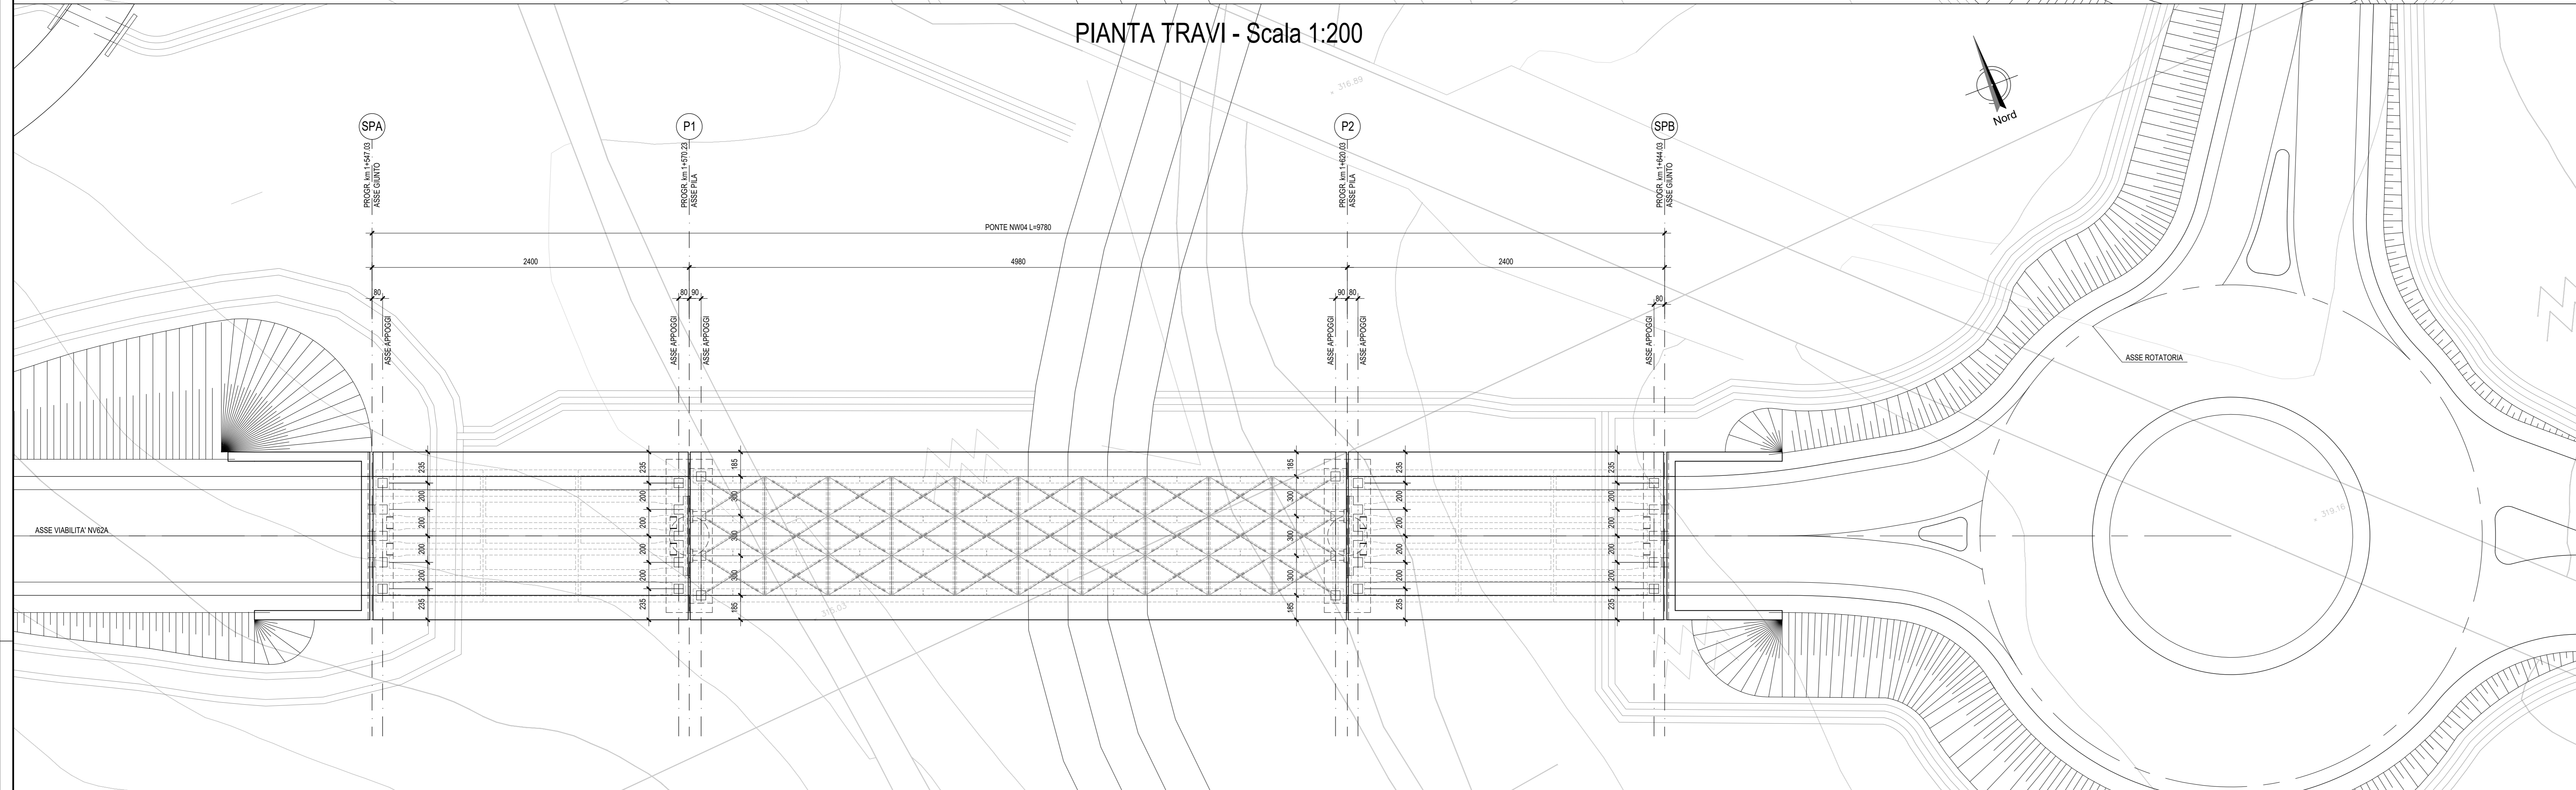



PROSPETTO - Scala 1:200

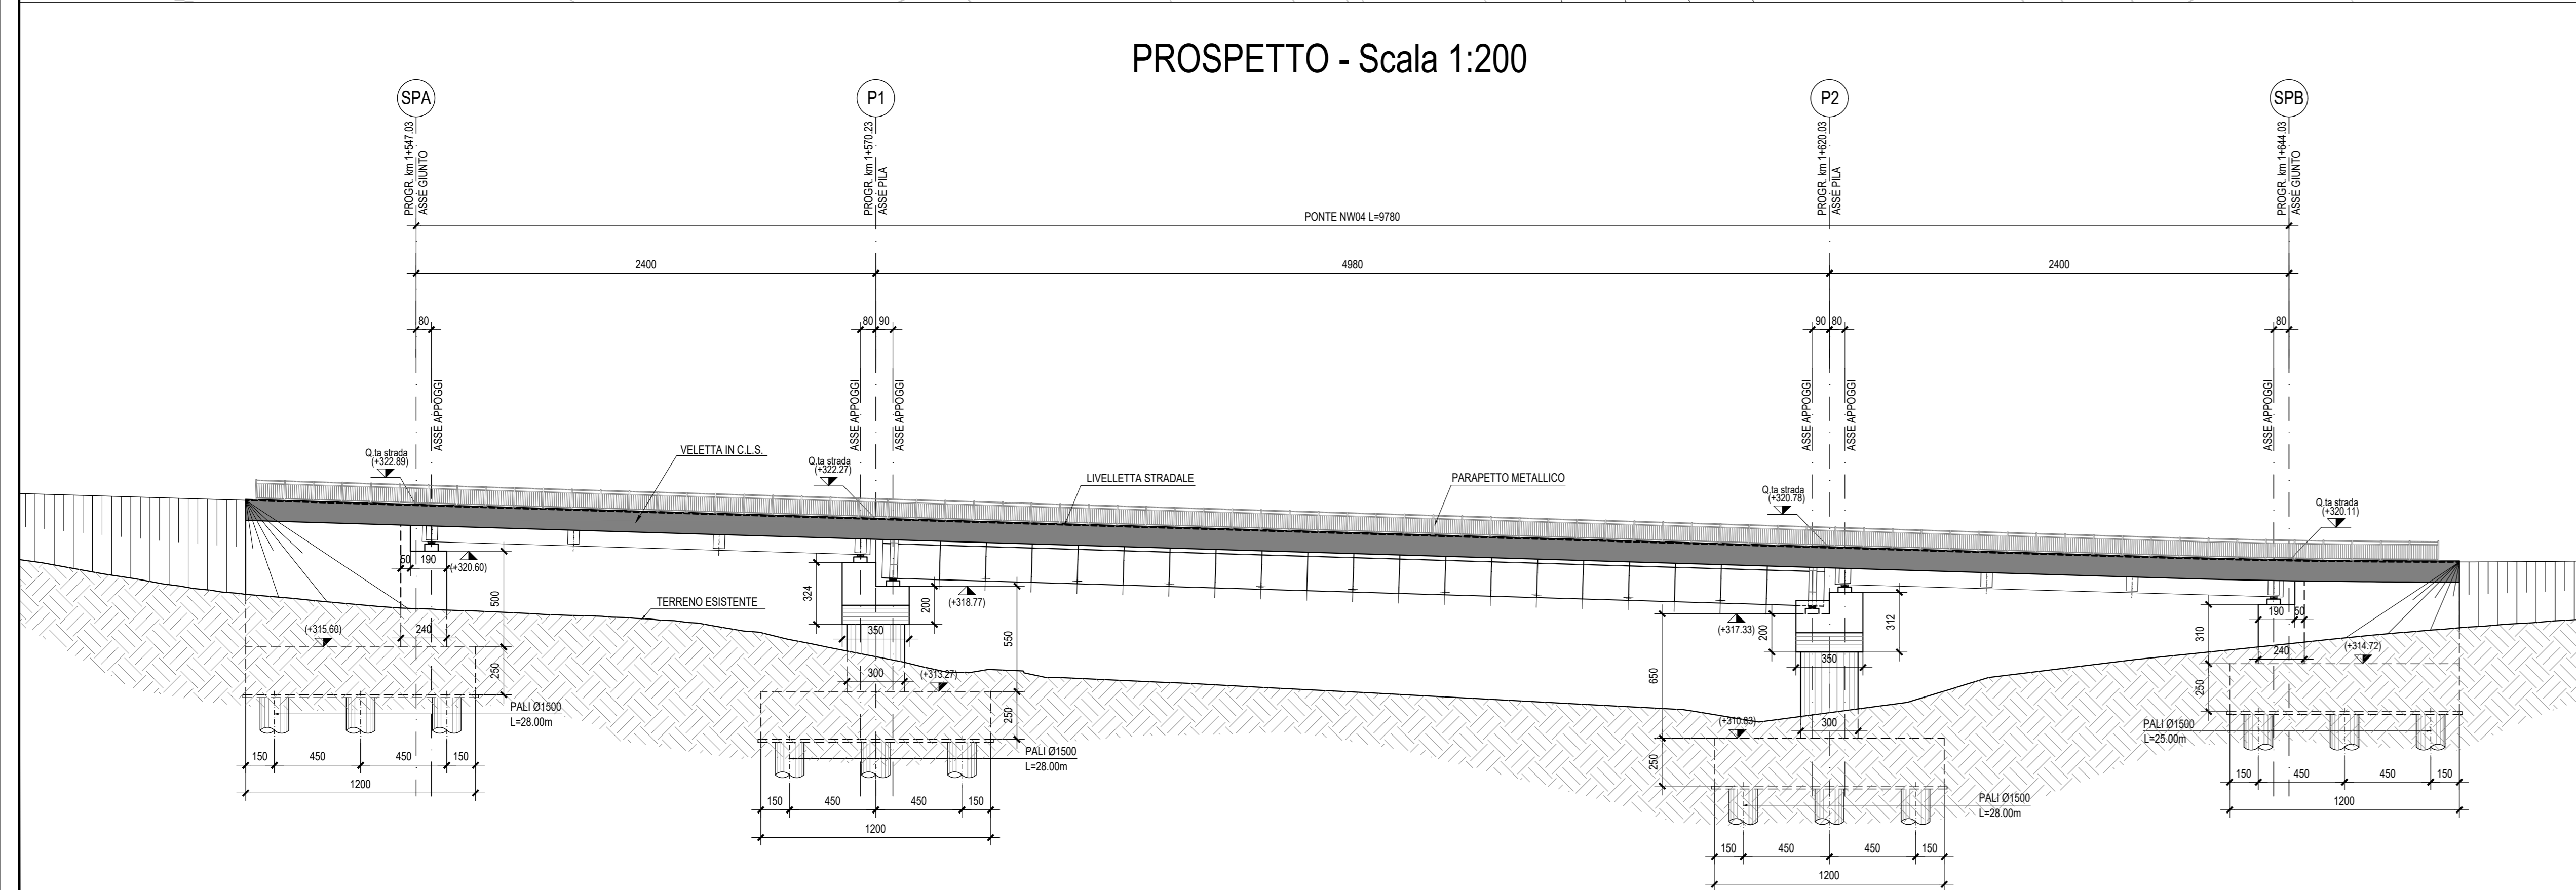


SEZIONE TRASVERSALE IMPALCATO METALLICO APPOGGI - SCALA 1:100

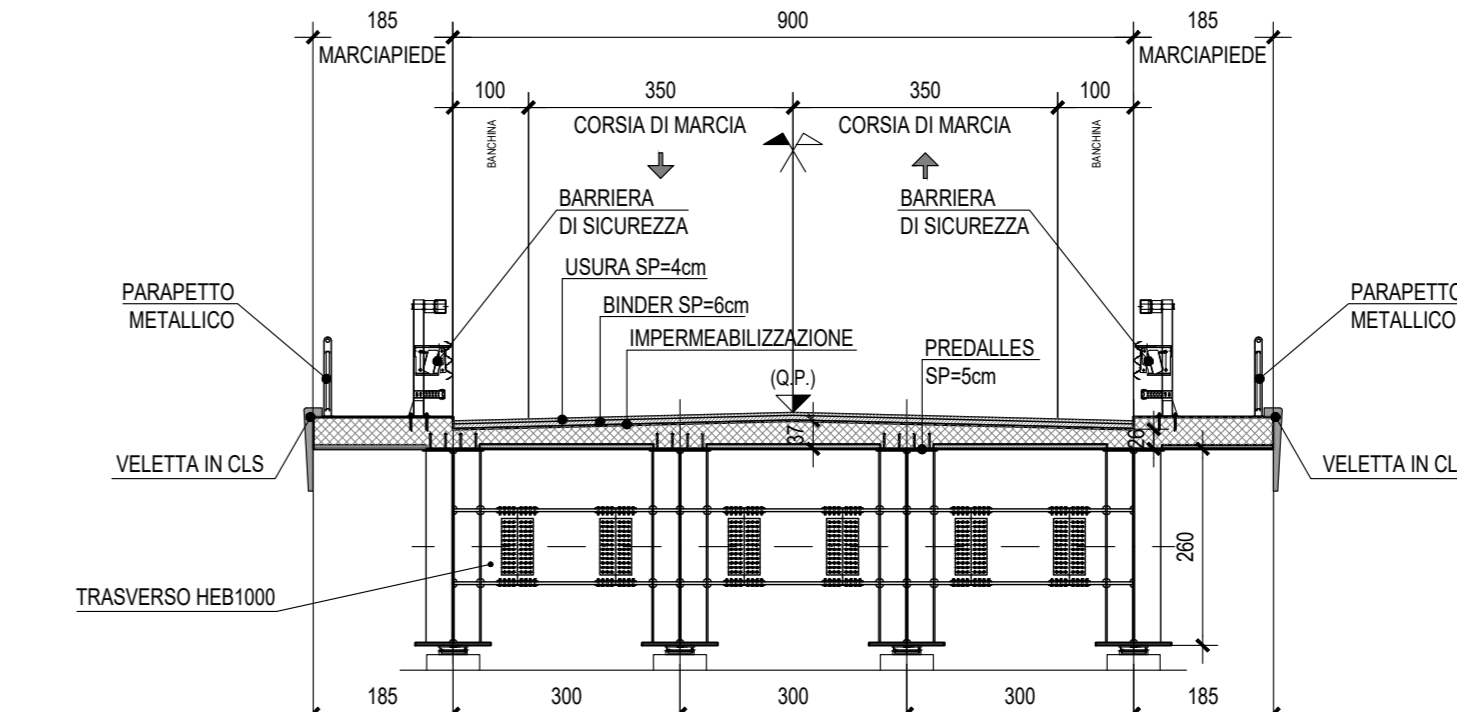

SEZIONE TRASVERSALE IMPALCATO METALLICO CAMPATA - SCALA 1:100

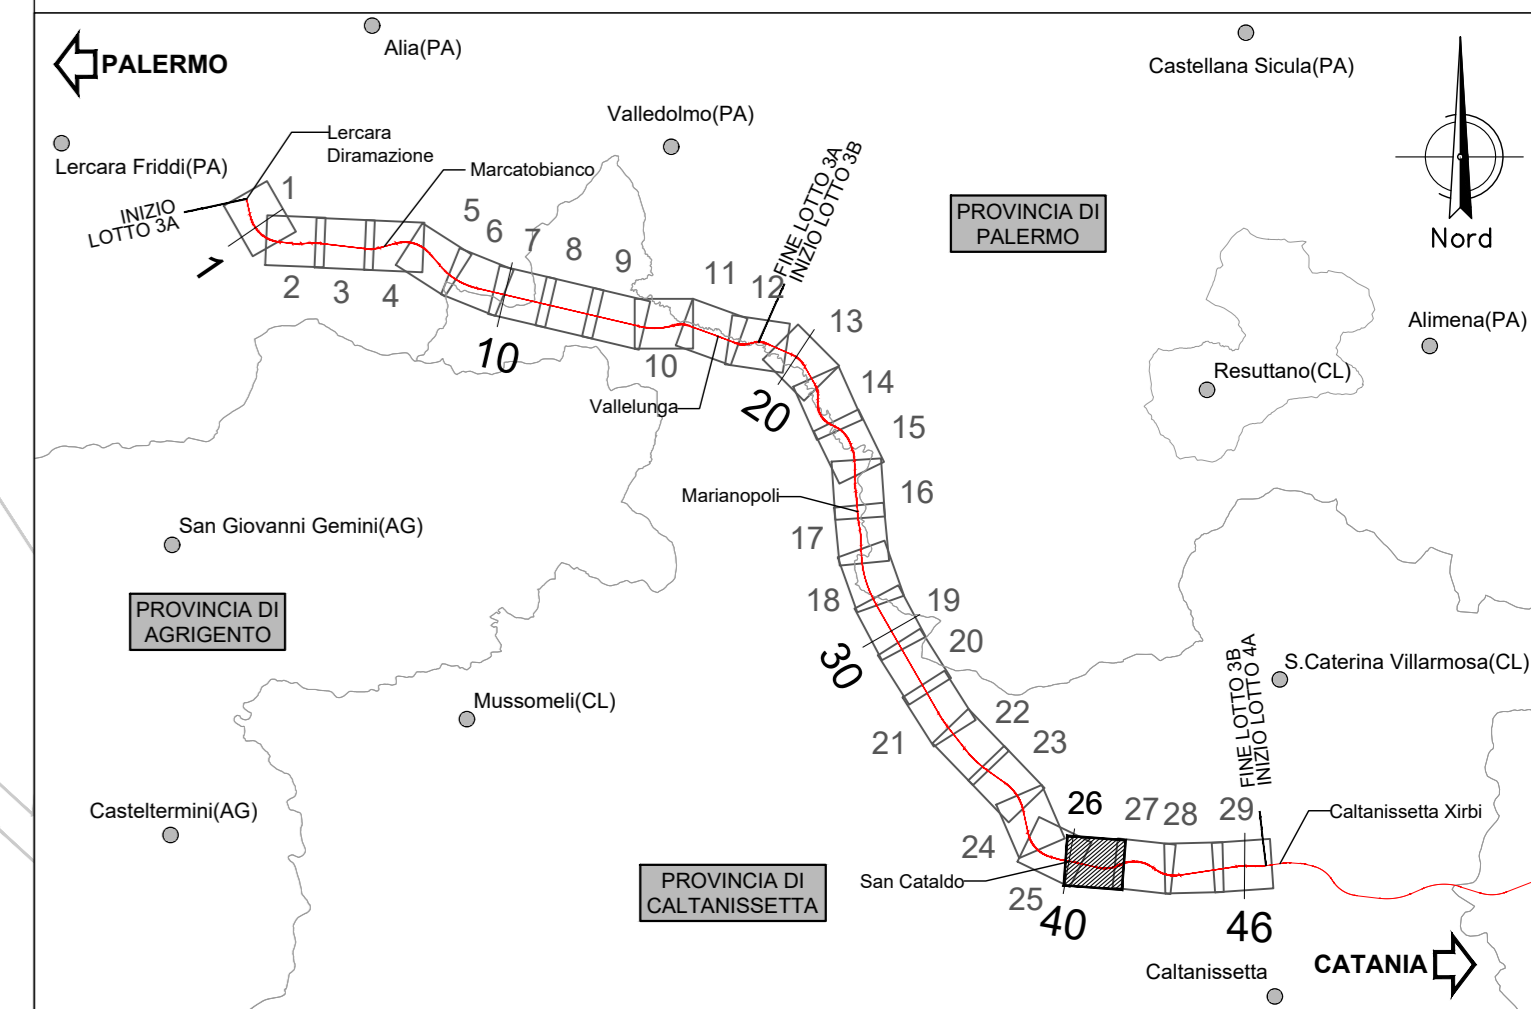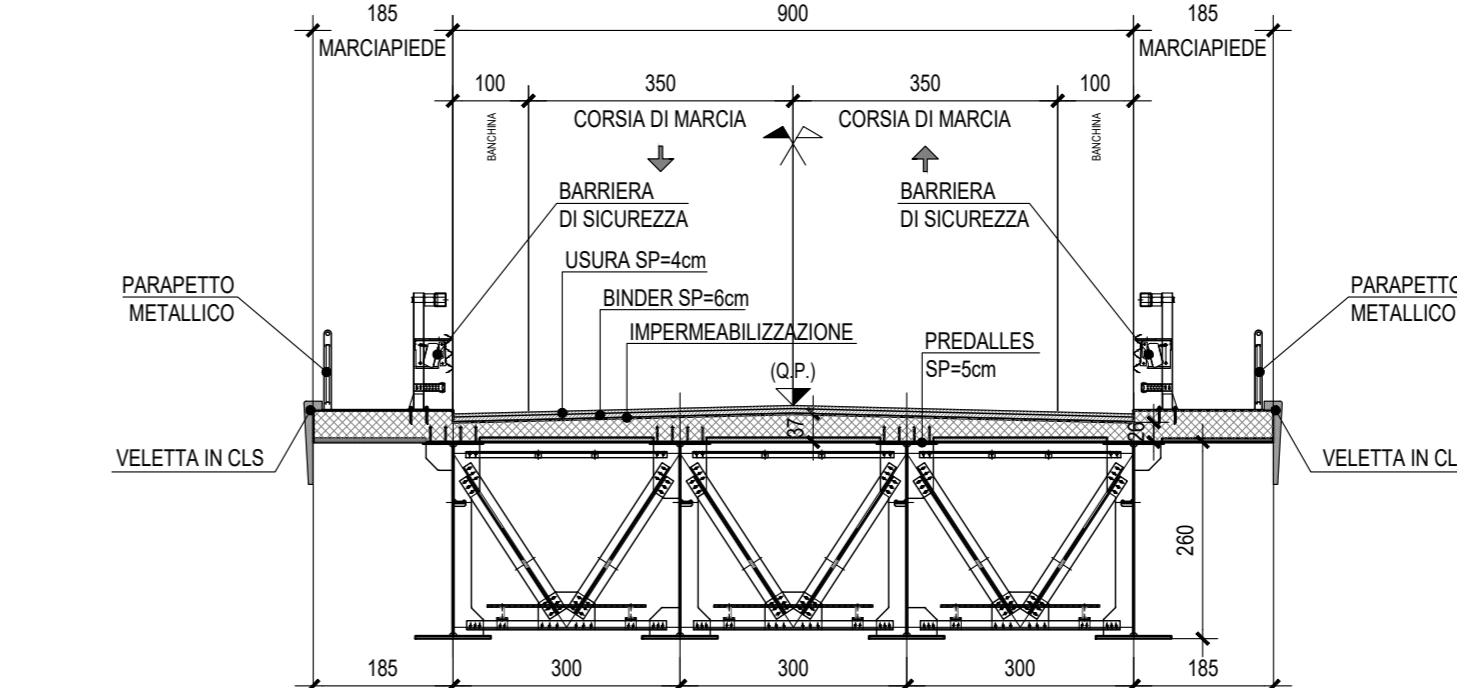

SEZIONE TRASVERSALE IMPALCATO IN CAP SCALA 1:100

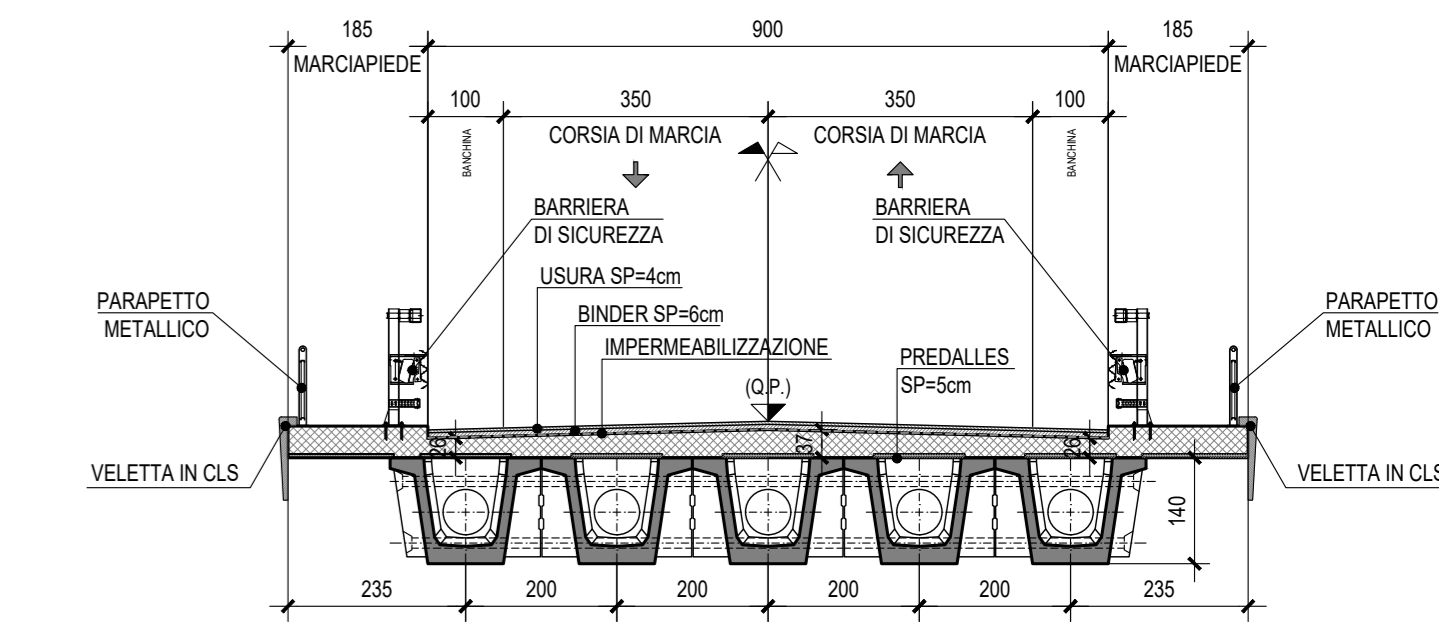

NB: Per la tabella materiali rimanda all'elaborato "RS3T.3.0.D.09.TT.VI.00.0.0.01.A"

COMMITTENTE: **RFI** RETE FERROVIARIA ITALIANA GRUPPO FERROVIE DELLO STATO ITALIANE

PROGETTAZIONE: **ITALFERR** GRUPPO FERROVIE DELLO STATO ITALIANE

DIRETTRICE FERROVIARIA MESSINA - CATANIA - PALERMO  
NUOVO COLLEGAMENTO PALERMO - CATANIA

U.O. OPERE CIVILI E GESTIONE DELLE VARIANTI

PROGETTO DEFINITIVO

TRATTA LERCARA DIR. - CALTANISSETTA XIRBI (LOTTO 3)

VIABILITA' - VIADOTTI  
NW04 - VIADOTTO STRADALE SU NV62A  
Pianta impalcato, Pianta travi, Prospetto

SCALA:  
varie

COMMESSA	LOTTO	FASE	ENTE	TIPO DOC.	OPERA/DISCIPLINA	PROGR.	REV.
RS3T	30	D	09	PZ	NW04/00	001	B

Rev.	Descrizione	Redatto	Data	Verificato	Data	Approvato	Data	Autorizzato Data
A	Emissione Esecutiva	A. P.	Gen-2020	A. P.	Gen-2020	A. P.	Gen-2020	Gen-2020
B	Emissione Esecutiva	A. P.	Mag-2020	A. P.	Mag-2020	A. P.	Mag-2020	Mag-2020