


# FABBRICATO IS - PP/ACC

H<sub>L</sub> = 3.30

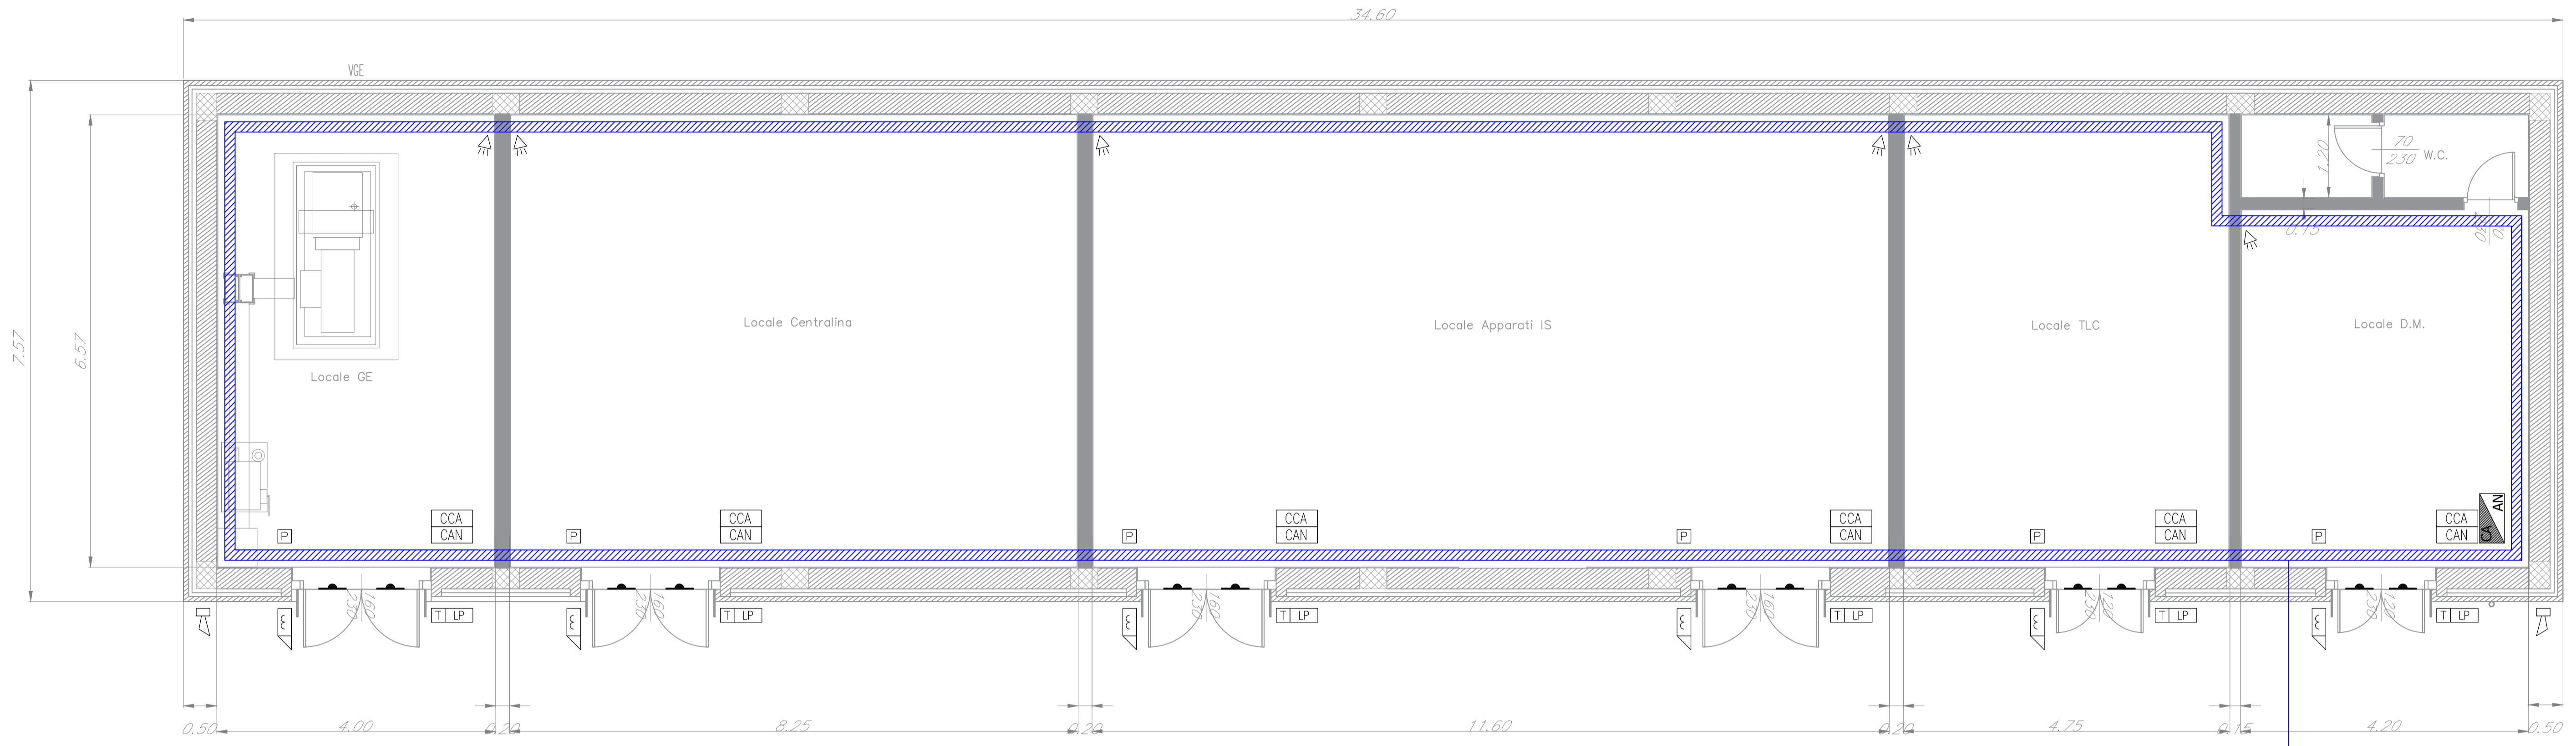


LAYOUT IMPIANTI ANTINTRUSIONE / CONTROLLO ACCESSI

COLLEGAMENTO ALL'IMPIANTO TVCC DEL FABBRICATO ENERGIA E3

# FABBRICATO - E3

H<sub>L</sub> = 3.30

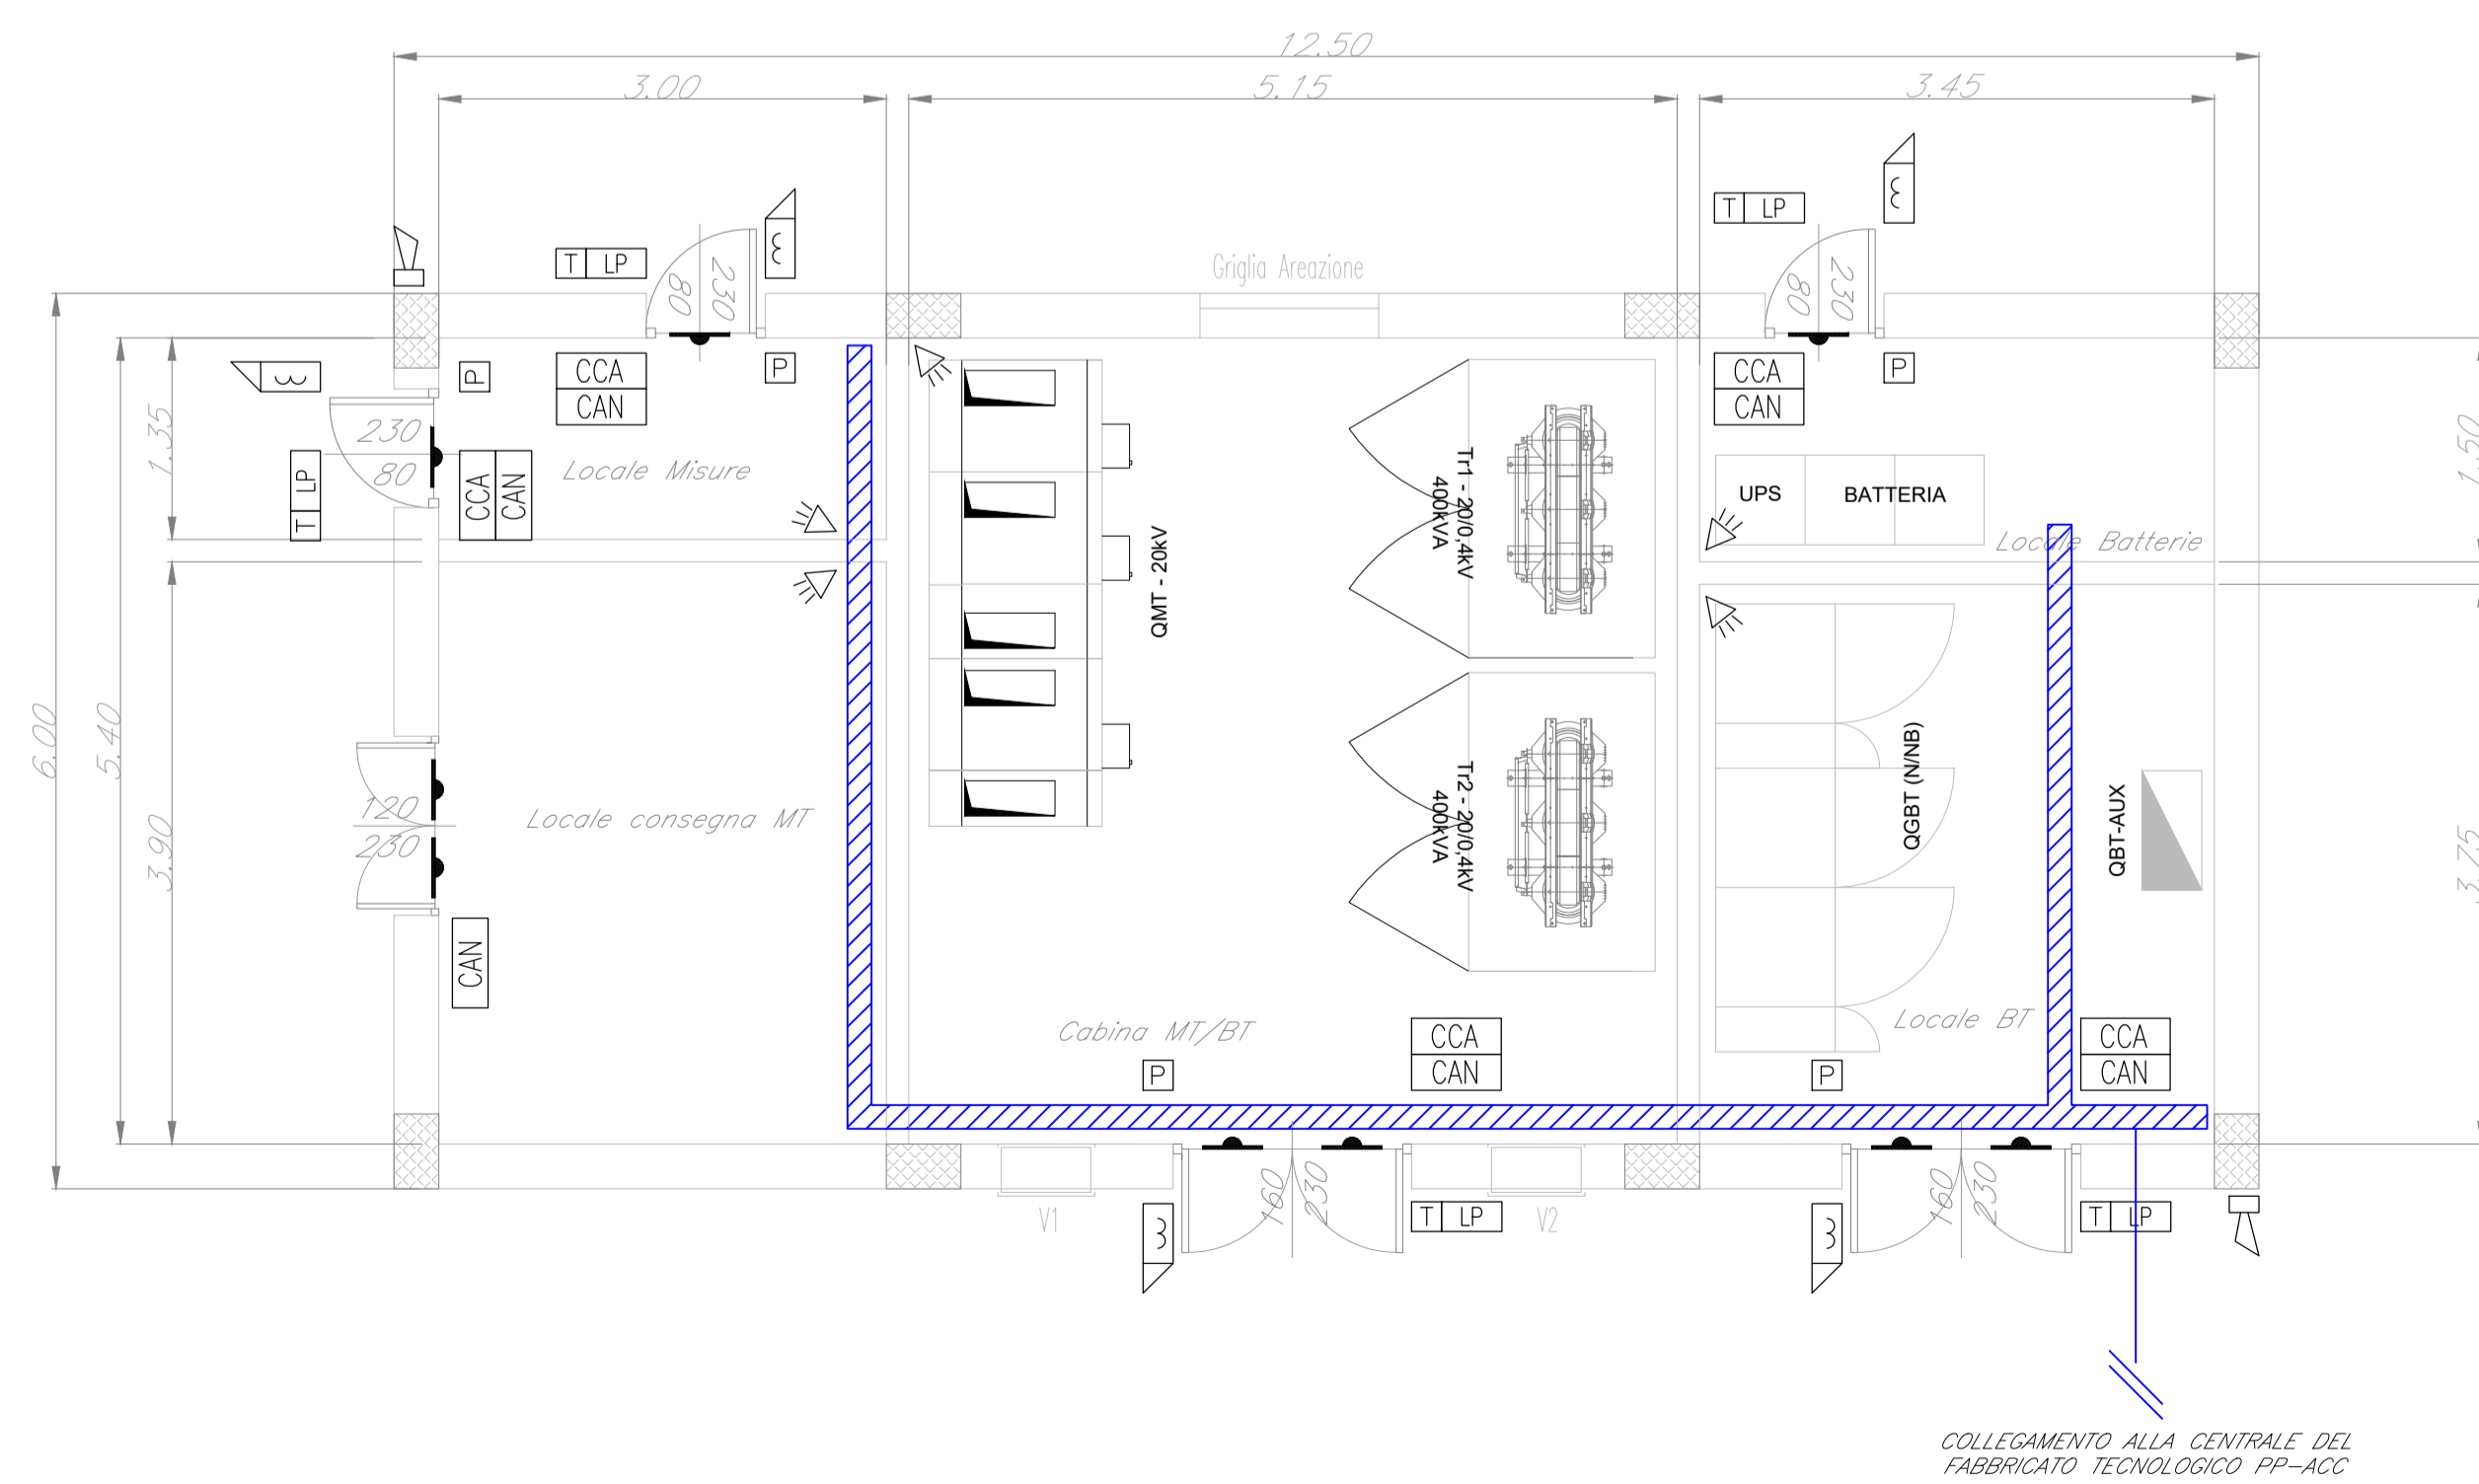

LAYOUT IMPIANTI ANTINTRUSIONE / CONTROLLO ACCESSI

COLLEGAMENTO ALLA CENTRALE DEL FABBRICATO TECNOLOGICO PP-ACC

| LEGENDA  |   |
|----------|---|
| Elemento | Descrizione   |
|          | Centrale antintrusione e controllo accessi                  |
|          | Modulo combinatore telefonico installato a bordo            |
|          | Display / Pannello di gestione esterno alla centrale        |
|          | Rilevatore a contatto magnetico                             |
|          | Rilevatore a contatto magnetico su finestra a bocca di lupo |
|          | Letture di prossimità                                       |
|          | Elettroserratura  |
|          | Pulsante apriporta  |
|          | Tastierino alfanumerico                                     |
|          | Sensore volumetrico   |
|          | Sirena di allarme   |
|          | Sensore di rottura vetro                                    |
|          | Scatola di derivazione                                      |
|          | Concentratore di Varco                                      |
|          | Concentratore V/O   |

| TABELLA ELEMENTI |  |
|------------------|--|
| Elemento         | Caratteristiche  |
|                  | Canala 150 x 50 mm LOOP Ambiente e Contrasoffitto in comune con tutti gli impianti a correnti deboli |

- NOTE**
- La linea principale sarà posata, ove possibile, all'interno della canala portacavi comune a tutti gli impianti a correnti deboli;
  - In corrispondenza di tutti i punti in cui le condutture attraversano pareti o soletti ai locali compartimentati al fuoco, saranno installati setti tagliafuoco di tipo certificato atti a ripristinare la resistenza prescritta per il compartimento.

COMMITTENTE:  
**RFI**  
 RETE FERROVIARIA ITALIANA  
 GRUPPO FERROVIE DELLO STATO ITALIANE

PROGETTAZIONE:  
**ITALFERR**  
 GRUPPO FERROVIE DELLO STATO ITALIANE

**DIRETTRICE FERROVIARIA MESSINA - CATANIA - PALERMO**  
**NUOVO COLLEGAMENTO PALERMO - CATANIA**

**U.O. IMPIANTI INDUSTRIALI E TECNOLOGICI**

**PROGETTO DEFINITIVO**

**TRATTA LERCARA DIR. - CALTANISSETTA XIRBI (LOTTO 3)**

PM Marianopoli - Impianti Security  
 Layout - Impianto controllo accessi / Antintrusione

SCALA:  
 1:50

| COMMESSA | LOTTO | FASE | ENTE | TIPO DOC. | OPERA/DISCIPLINA | PROGR. | REV. |
|----------|-------|------|------|-----------|------------------|--------|------|
| RS3T     | 30    | D    | 17   | PB        | AN0703           | 001    | A    |

| Rev. | Descrizione         | Redatto    | Data          | Verificato | Data          | Approvato  | Data          | Autorizzato Data             |
|------|---------------------|------------|---------------|------------|---------------|------------|---------------|------------------------------|
| A    | Emissione Esecutiva | C. Marcone | Dicembre 2019 | M. Damiani | Dicembre 2019 | A. Bignuca | Dicembre 2019 | A. Falaschi<br>Dicembre 2019 |