


FABBRICATO IS - PP/ACC


H_L = 3.30

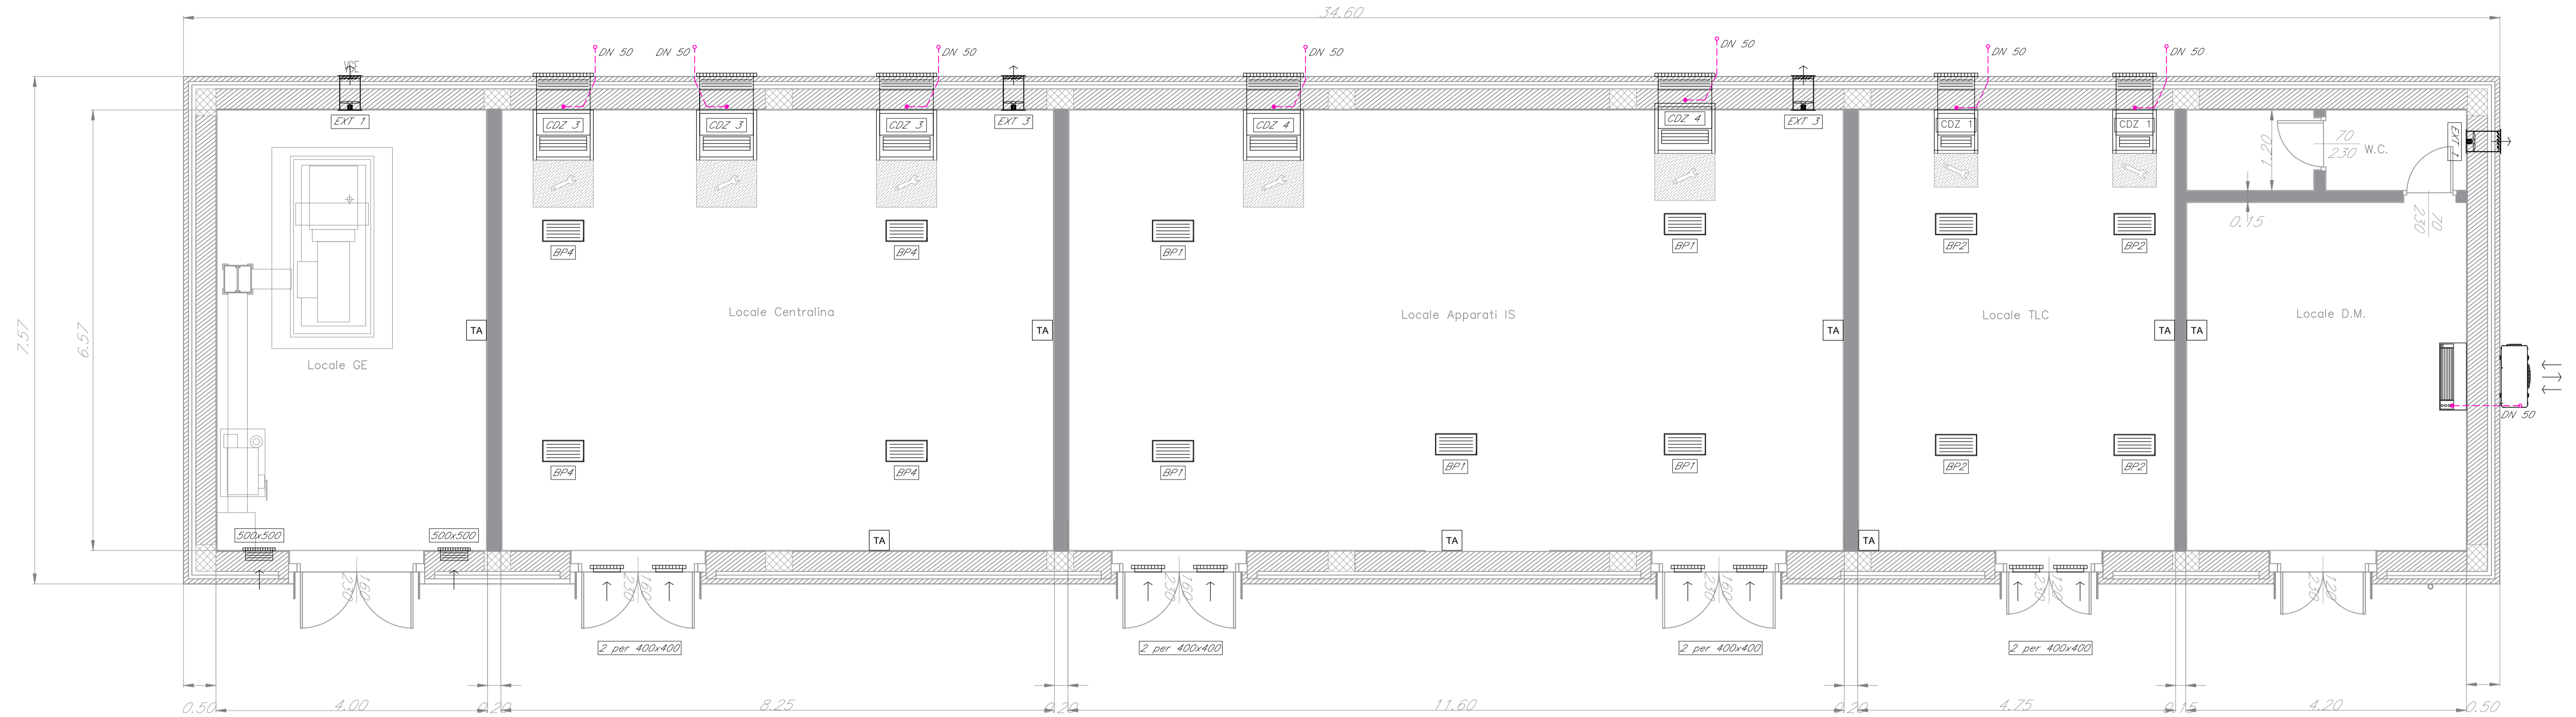

LAYOUT IMPIANTO HVAC

FABBRICATO - E3

H_L = 3.30

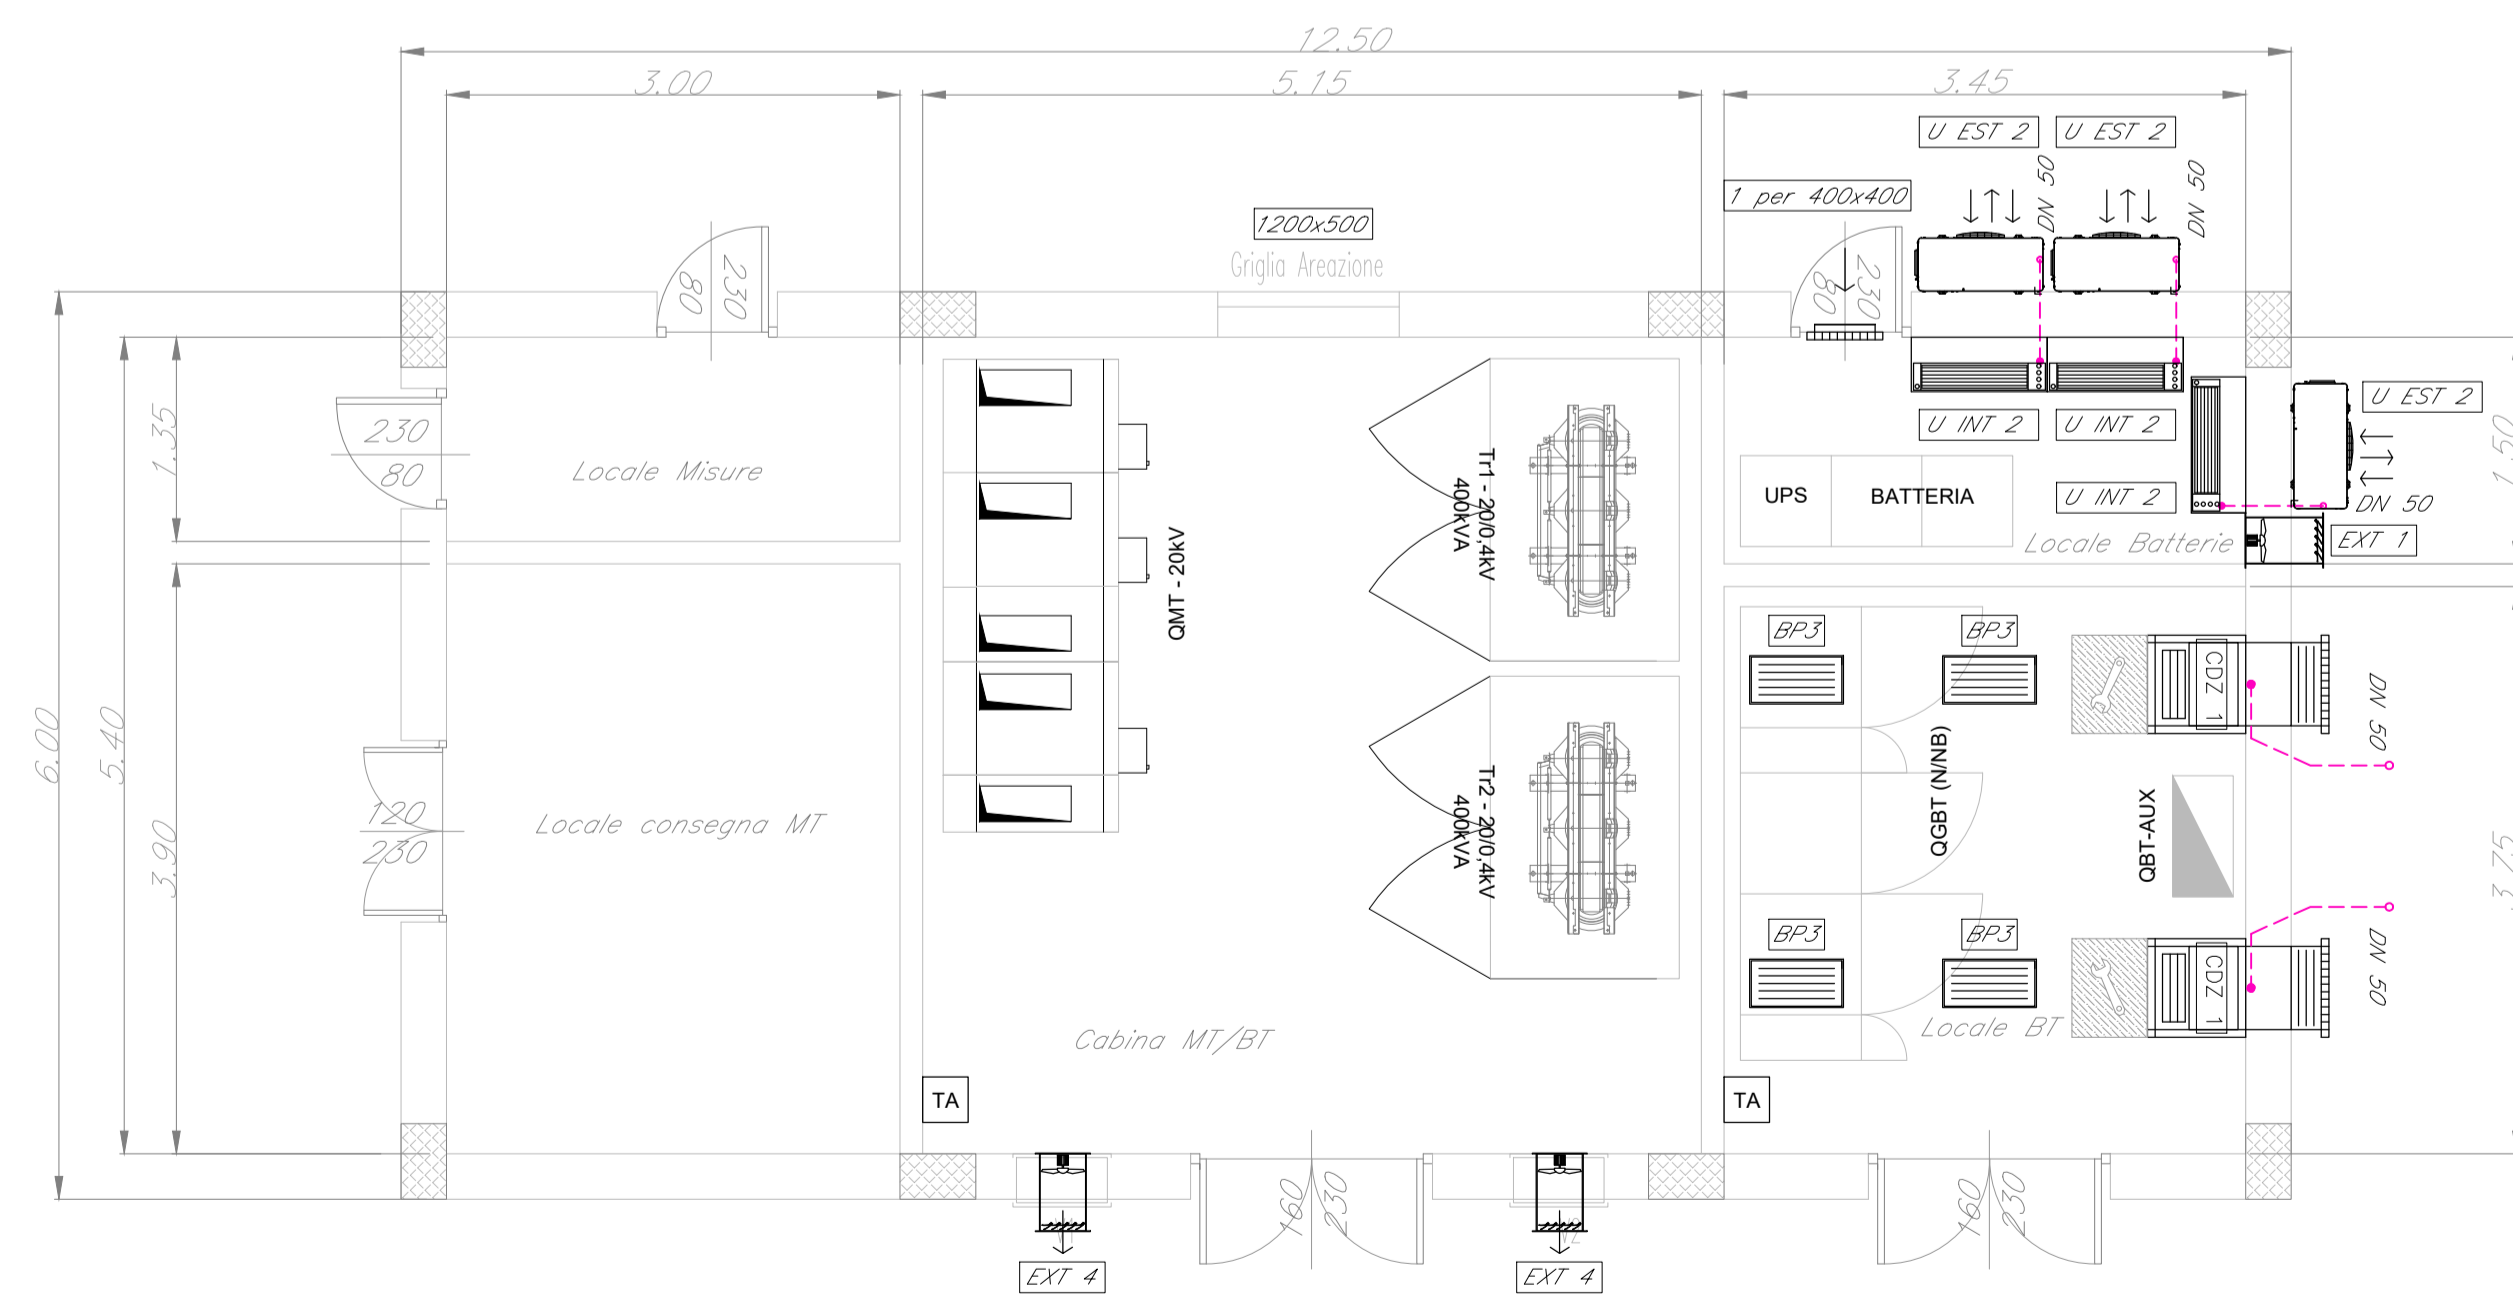

LEGENDA	
Elemento	Descrizione
	Condizionatore split a pompa di calore; P _{termica} = 3,5 kW; P _{frigorigera} = 3,5 kW
	Condizionatore split a pompa di calore; P _{termica} = 5,3 kW; P _{frigorigera} = 5,3 kW
	Unità esterna a pompa di calore; P _{termica} = 7 kW; P _{frigorigera} = 7 kW
	Unità esterna a pompa di calore; P _{termica} = 10 kW; P _{frigorigera} = 10 kW
	Condizionatore autonomo monoblocco ad espansione diretta tipo UNDER Potenza frigorifera sensibile = 5 kW
	Condizionatore autonomo monoblocco ad espansione diretta tipo UNDER Potenza frigorifera sensibile = 7 kW
	Condizionatore autonomo monoblocco ad espansione diretta tipo UNDER Potenza frigorifera sensibile = 9 kW
	Condizionatore autonomo monoblocco ad espansione diretta tipo UNDER Potenza frigorifera sensibile = 13 kW
	Bocchetta pedonabile dim. 600x300 mm
	Bocchetta pedonabile dim. 400x300 mm
	Bocchetta pedonabile dim. 400x200 mm
	Bocchetta pedonabile dim. 600x800 mm
	Ventilatore assiale; portata = 2400 m ³ /h
	Ventilatore assiale; portata = 3500 m ³ /h
	Ventilatore assiale; portata = 5100 m ³ /h
	Ventilatore assiale; portata = 6500 m ³ /h
	Ventilatore assiale; portata = 8000 m ³ /h
	Griglia d'aspirazione condizionatore tecnologico UNDER;
	Serrande a lamelle folli; dim. specificate sulla tavola
	Griglie su infissi; dim. specificate sulla tavola
	Griglie a parete; dim. specificate sulla tavola
	Termostato ambiente

TABELLA ELEMENTI	
Elemento	Caratteristiche
	Tubazione di scarico condensa in polietilene (pendenza min. 1%)
	Tubazione in rame preisolata

- NOTE**
- La posizione dei componenti dell'impianto HVAC, in particolare le bocchette pedonabili, saranno definite più accuratamente nelle successive fasi di progetto compatibilmente con la disposizione delle altre apparecchiature.
 - In corrispondenza di tutti i punti in cui le condutture attraversano pareti o solai compartimentati al fuoco, saranno installati setti tagliafuoco di tipo certificato atti a ripristinare la resistenza prescritta per il compartimento.

COMMITTENTE:
RFI
 RETE FERROVIARIA ITALIANA
 GRUPPO FERROVIE DELLO STATO ITALIANE

PROGETTAZIONE:
ITALFERR
 GRUPPO FERROVIE DELLO STATO ITALIANE

DIRETTRICE FERROVIARIA MESSINA - CATANIA - PALERMO
NUOVO COLLEGAMENTO PALERMO - CATANIA

U.O. IMPIANTI INDUSTRIALI E TECNOLOGICI

PROGETTO DEFINITIVO

TRATTA LERCARA DIR. - CALTANISSETTA XIRBI (LOTTO 3)

PM Marianopoli - Impianti meccanici
 Layout - HVAC

SCALA:
 1:50

COMMESSA	LOTTO	FASE	ENTE	TIPO DOC.	OPERA/DISCIPLINA	PROGR.	REV.
RS3T	30	D	17	PB	IT0703	001	A

Rev.	Descrizione	Redatto	Data	Verificato	Data	Approvato	Data	Autorizzato Data
A	Emissione Esecutiva	C. Manzone	Dicembre 2019	M. Damiani	Dicembre 2019	A. Bignara	Dicembre 2019	A. Falaschi Dicembre 2019