


SEZIONE B-B

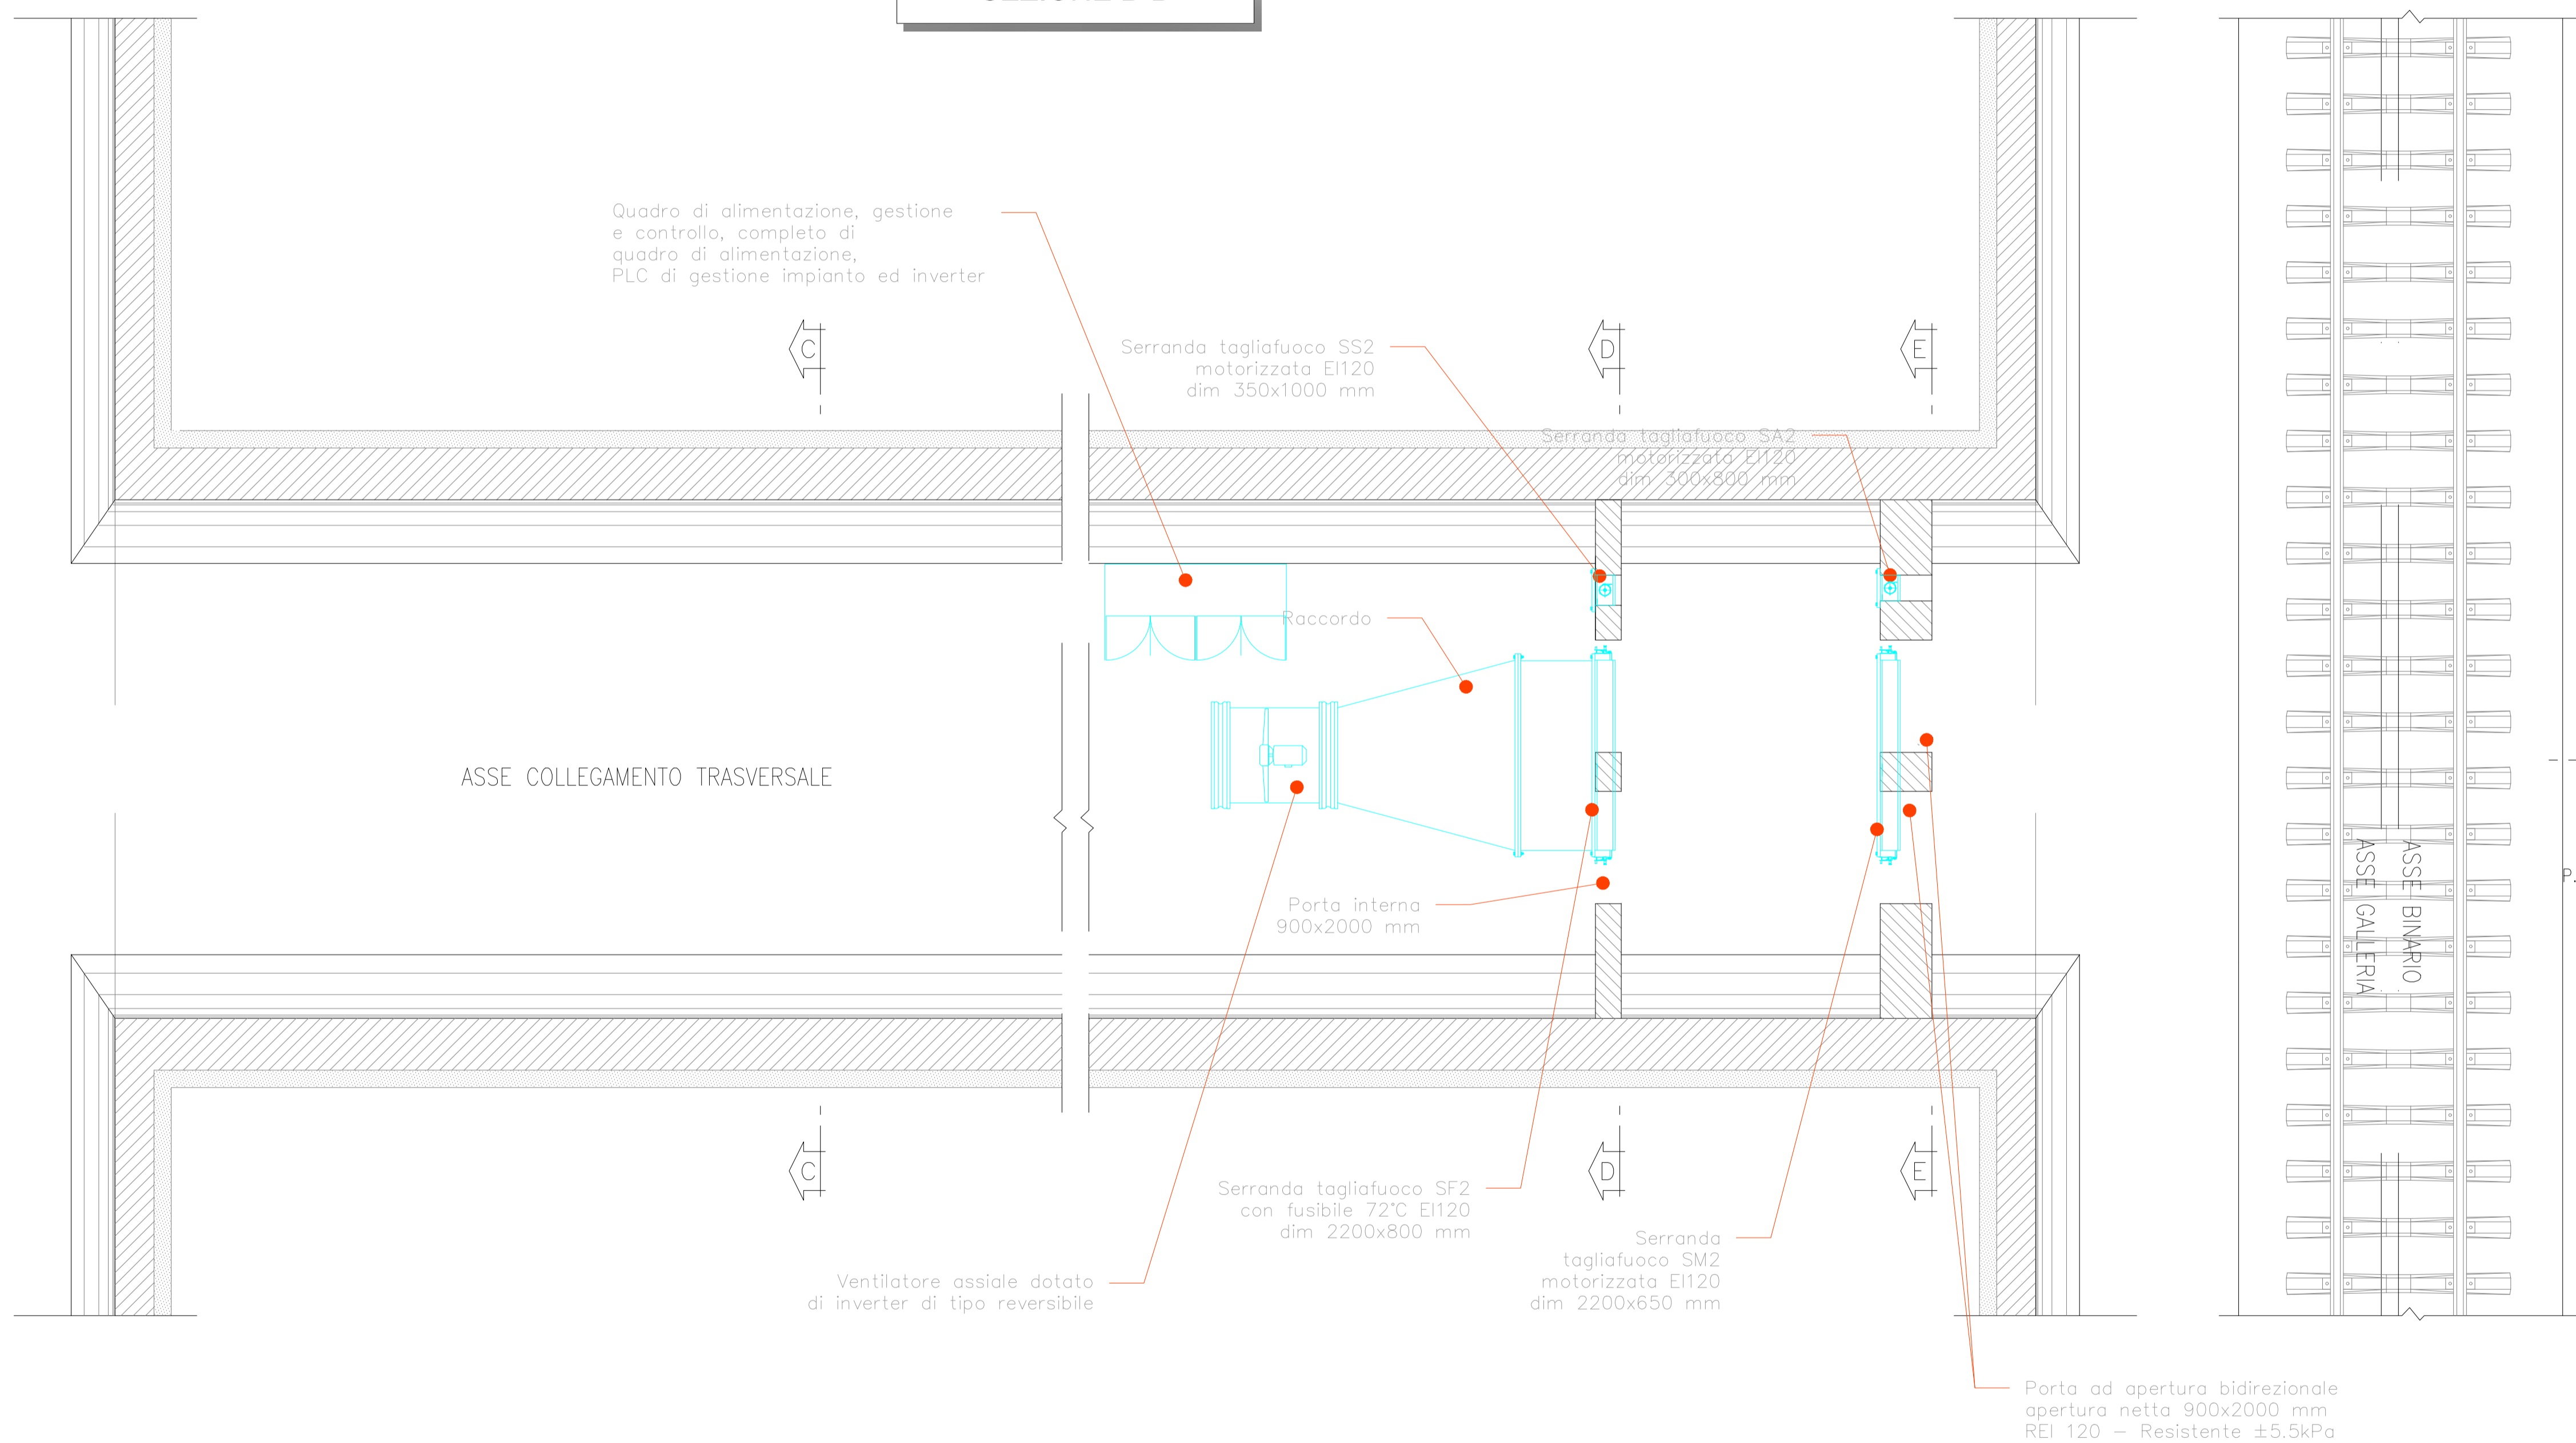

COMMITTENTE:



PROGETTAZIONE:



DIRETTRICE FERROVIARIA MESSINA - CATANIA - PALERMO

NUOVO COLLEGAMENTO PALERMO - CATANIA

U.O. IMPIANTI INDUSTRIALI E TECNOLOGICI

PROGETTO DEFINITIVO

TRATTA LERCARA DIR. - CALTANISSETTA XIRBI (LOTTO 3)

GALLERIA NUOVA MARIANOPOLI
IMPIANTI SAFETY - Impianto controllo fumi. Layout

SCALA:
 1 : 50

COMMESSA	LOTTO	FASE	ENTE	TIPO DOC.	OPERA/DISCIPLINA	PROGR.	REV.
RS3T	30	D	17	PB	A10907	002	A

Rev.	Descrizione	Redatto	Data	Verificato	Data	Approvato	Data	Autorizzato Data
A	Emissione esecutiva	C. Marcone	Dicembre 2019	M. Damiani	Dicembre 2019	A. Barba	Dicembre 2019	Ing. A. Falaschi Dicembre 2019

File: RS3T.3.0.D.17.PB.AI.09.0.7.002.A n. Elab.: 17_123