



INSTALLAZIONE TIPO DI TELECAMERA IN CUSTODIA DA ESTERNO CON PROTEZIONE ANTIVANDALO

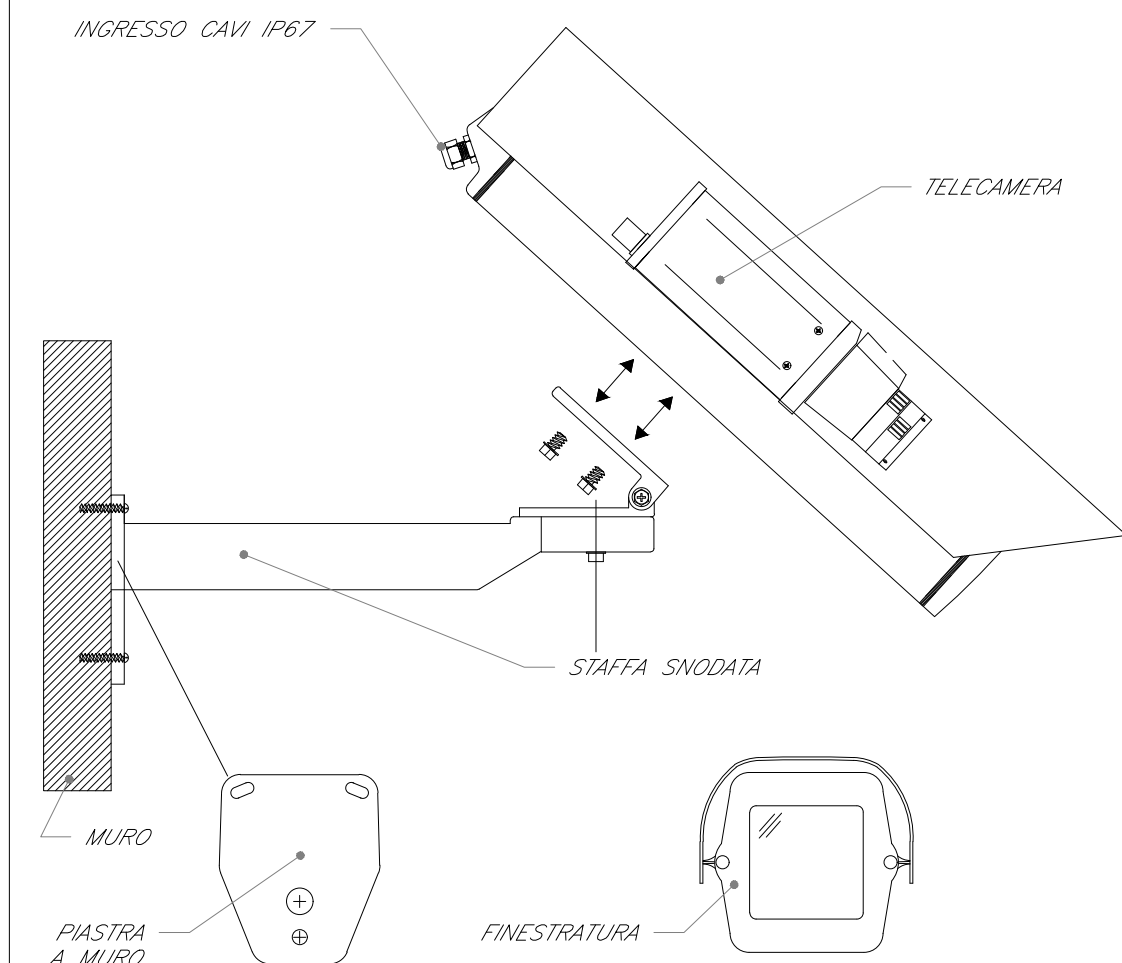


COORDINAMENTO LOCALE DEGLI IMPIANTI

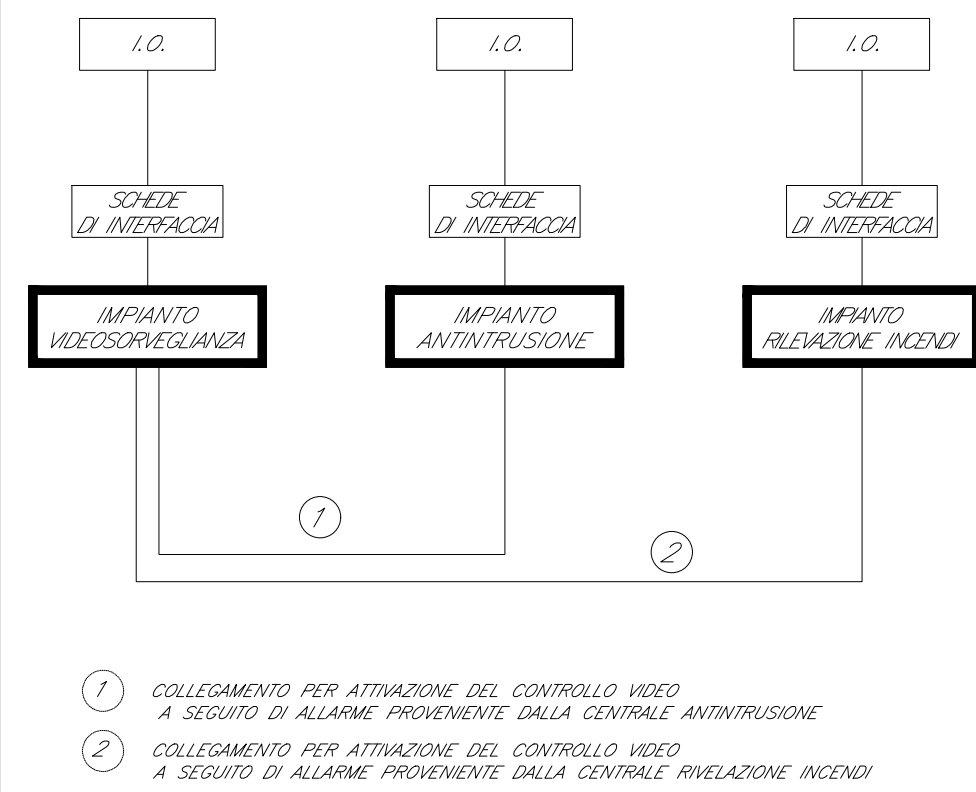

- ① COLLEGAMENTO PER ATTIVAZIONE DEL CONTROLLO VIDEO A SEGUITO DI ALLARME PROVENIENTE DALLA CENTRALE ANTINTRUSIONE
- ② COLLEGAMENTO PER ATTIVAZIONE DEL CONTROLLO VIDEO A SEGUITO DI ALLARME PROVENIENTE DALLA CENTRALE RILEVAZIONE INCENDI

TIPOLOGICO ARMADIO RACK 19" TVCC

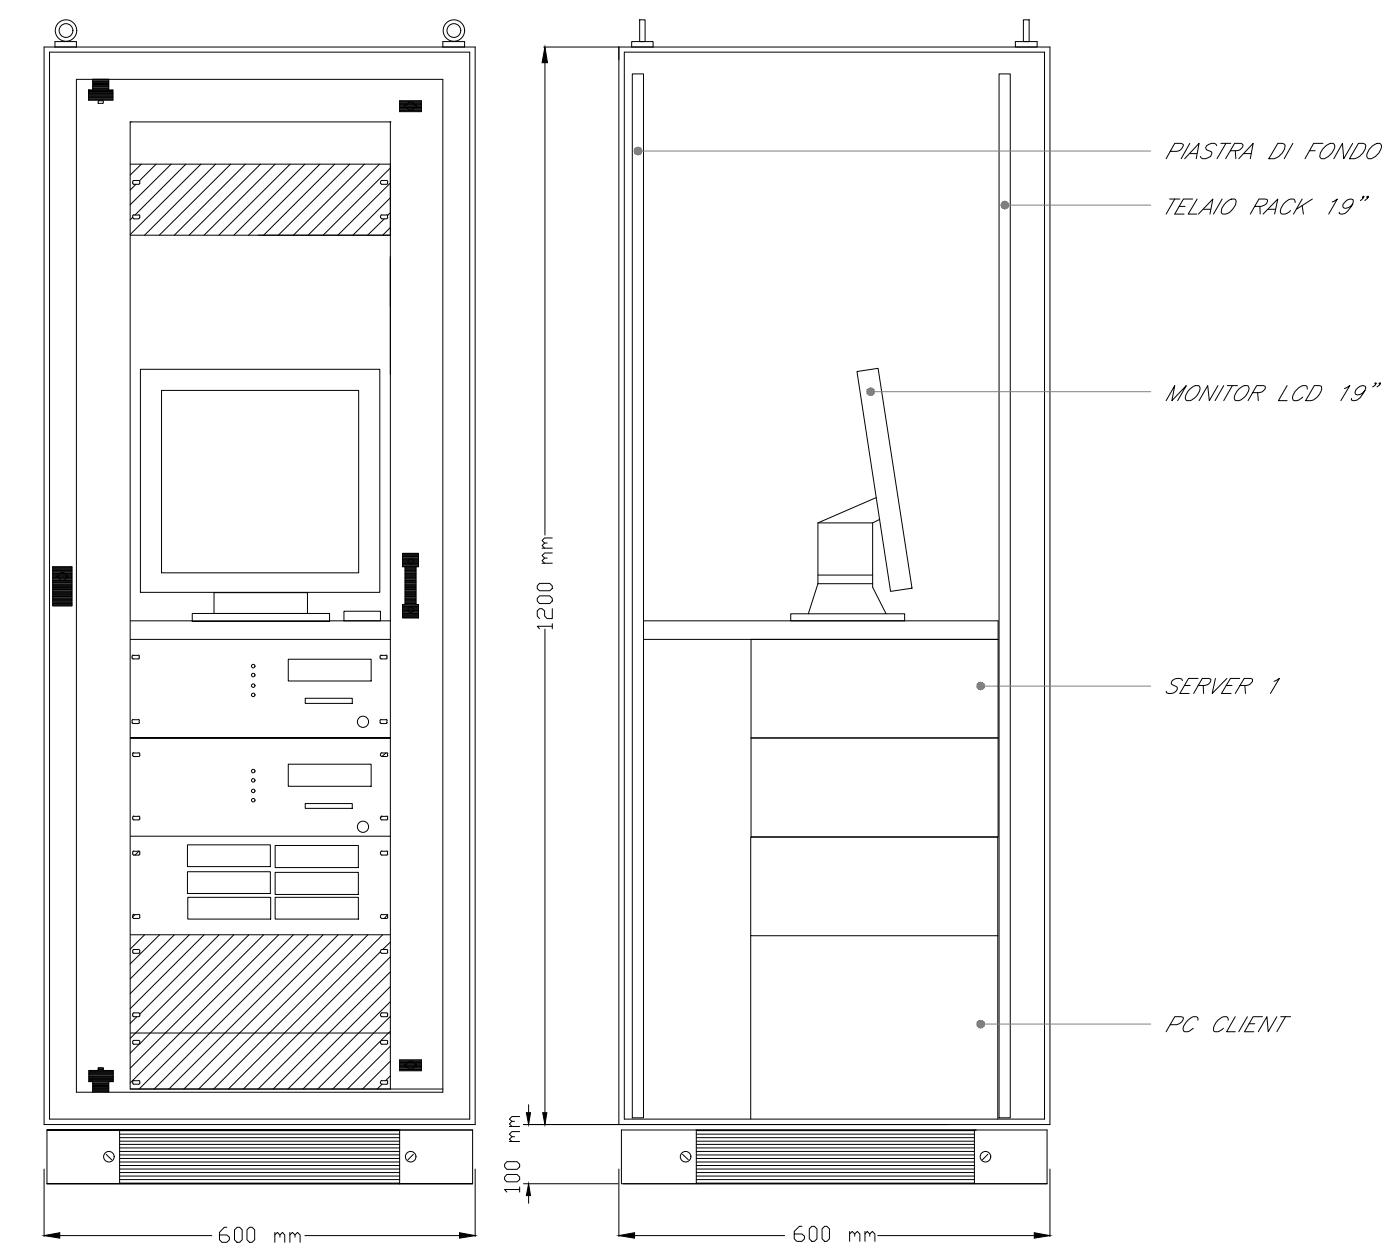


| LEGENDA  |                                                                 |
|----------|-----------------------------------------------------------------|
| Elemento | Descrizione                                                     |
|          | Switch per alimentazione e segnale telecamere - Tecnologia PoE  |
|          | Telecamera fissa installata a parete con protezione antivandalo |

| TABELLA CAVI |                                                |                         |
|--------------|------------------------------------------------|-------------------------|
| Elemento     | Tipologia                                      | Servizio                |
|              | FTP Cat.6a-Sch. AWG 4x(2x24)                   | Alimentazione e Segnale |
|              | Fibra Ottica Multimodale 4 fibre 50/125 micron | Segnale                 |

**NOTE**

- L'impianto TVCC si interfaccerà con l'impianto di Rivelazione Incendi e Antintrusione/Controllo Accessi mediante modulo di comando o in alternativa mediante il sistema di supervisione.
- I collegamenti in fibra allo switch saranno dotati di media converter.

SCHEMA TIPOLOGICO IMPIANTO TVCC

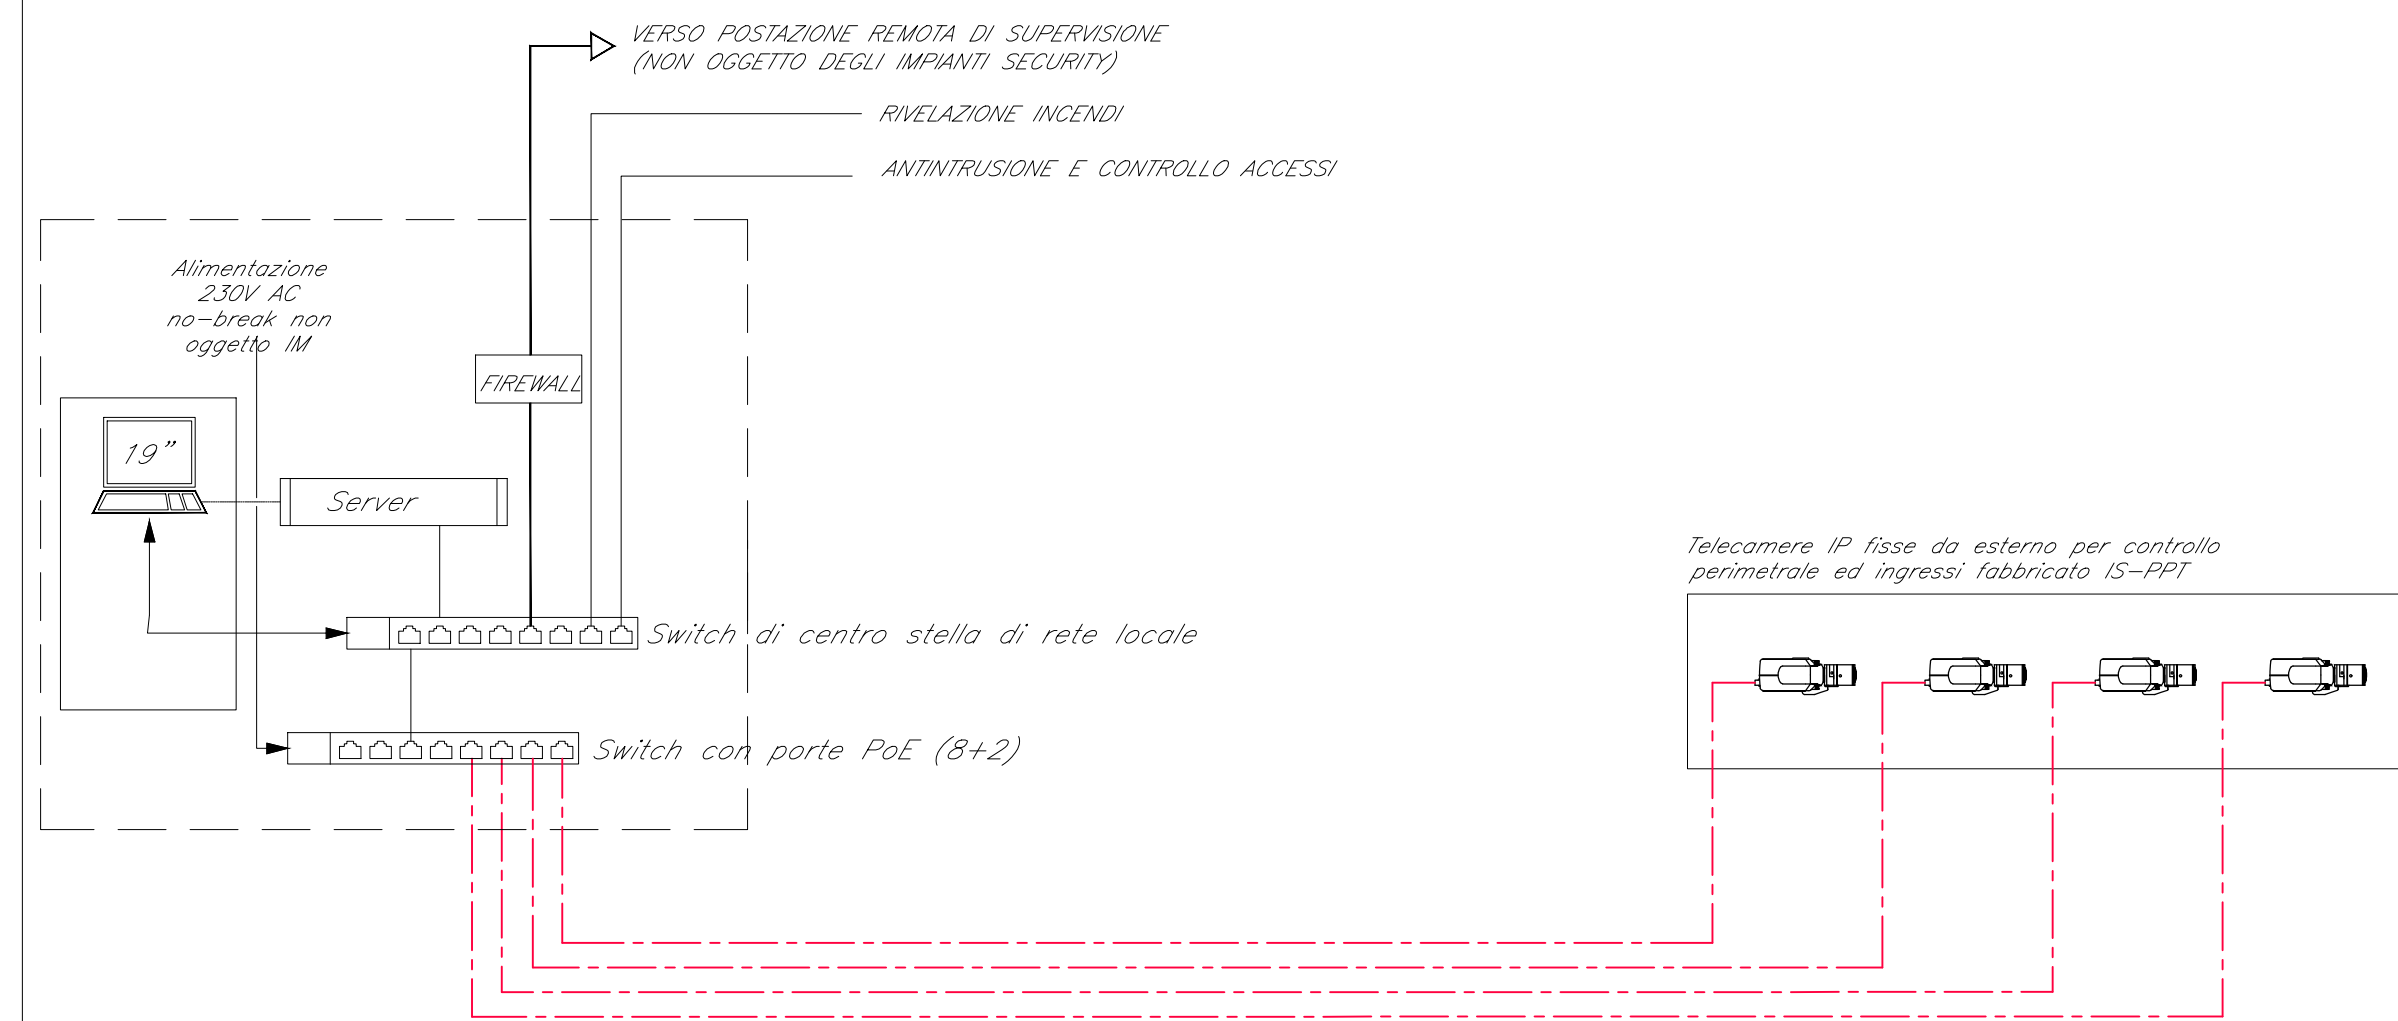

COMMITTENTE:

PROGETTAZIONE:

DIRETTRICE FERROVIARIA MESSINA - CATANIA - PALERMO

NUOVO COLLEGAMENTO PALERMO - CATANIA

U.O. IMPIANTI INDUSTRIALI E TECNOLOGICI

PROGETTO DEFINITIVO

TRATTA LERCARA DIR. - CALTANISSETTA XIRBI (LOTTO 3)

PPT - Stazione Villalba - Impianti Security  
Schema funzionale - Impianto TVCC

SCALA:  
-:-

| COMMESSA | LOTTO | FASE | ENTE | TIPO DOC. | OPERA/DISCIPLINA | PROGR. | REV. |
|----------|-------|------|------|-----------|------------------|--------|------|
| RS3T     | 30    | D    | 17   | DX        | AN0602           | 001    | A    |

| Rev. | Descrizione         | Redatto     | Data          | Verificato | Data          | Approvato    | Data          | Autorizzato Data             |
|------|---------------------|-------------|---------------|------------|---------------|--------------|---------------|------------------------------|
| A    | Emissione Esecutiva | C. Mancione | Dicembre 2019 | M. Damiani | Dicembre 2019 | A. Boglietti | Dicembre 2019 | A. Falaschi<br>Dicembre 2019 |