
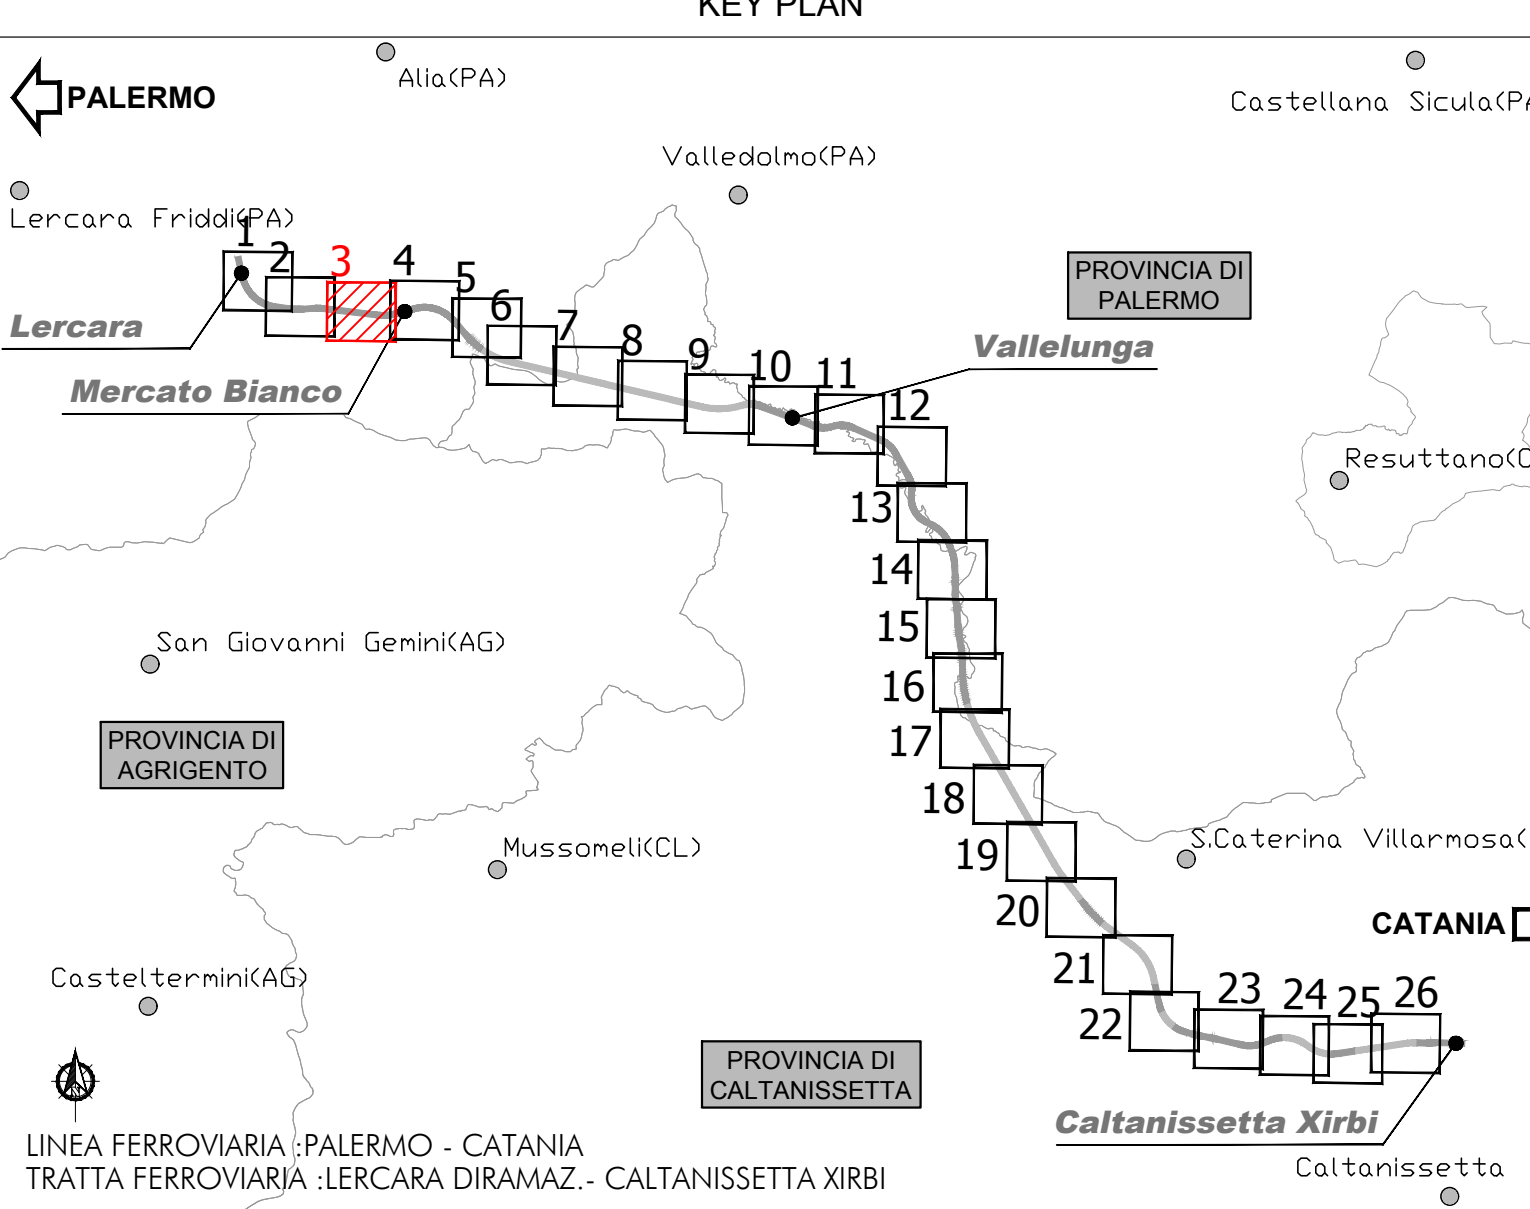


Castrotonovo di Sicilia

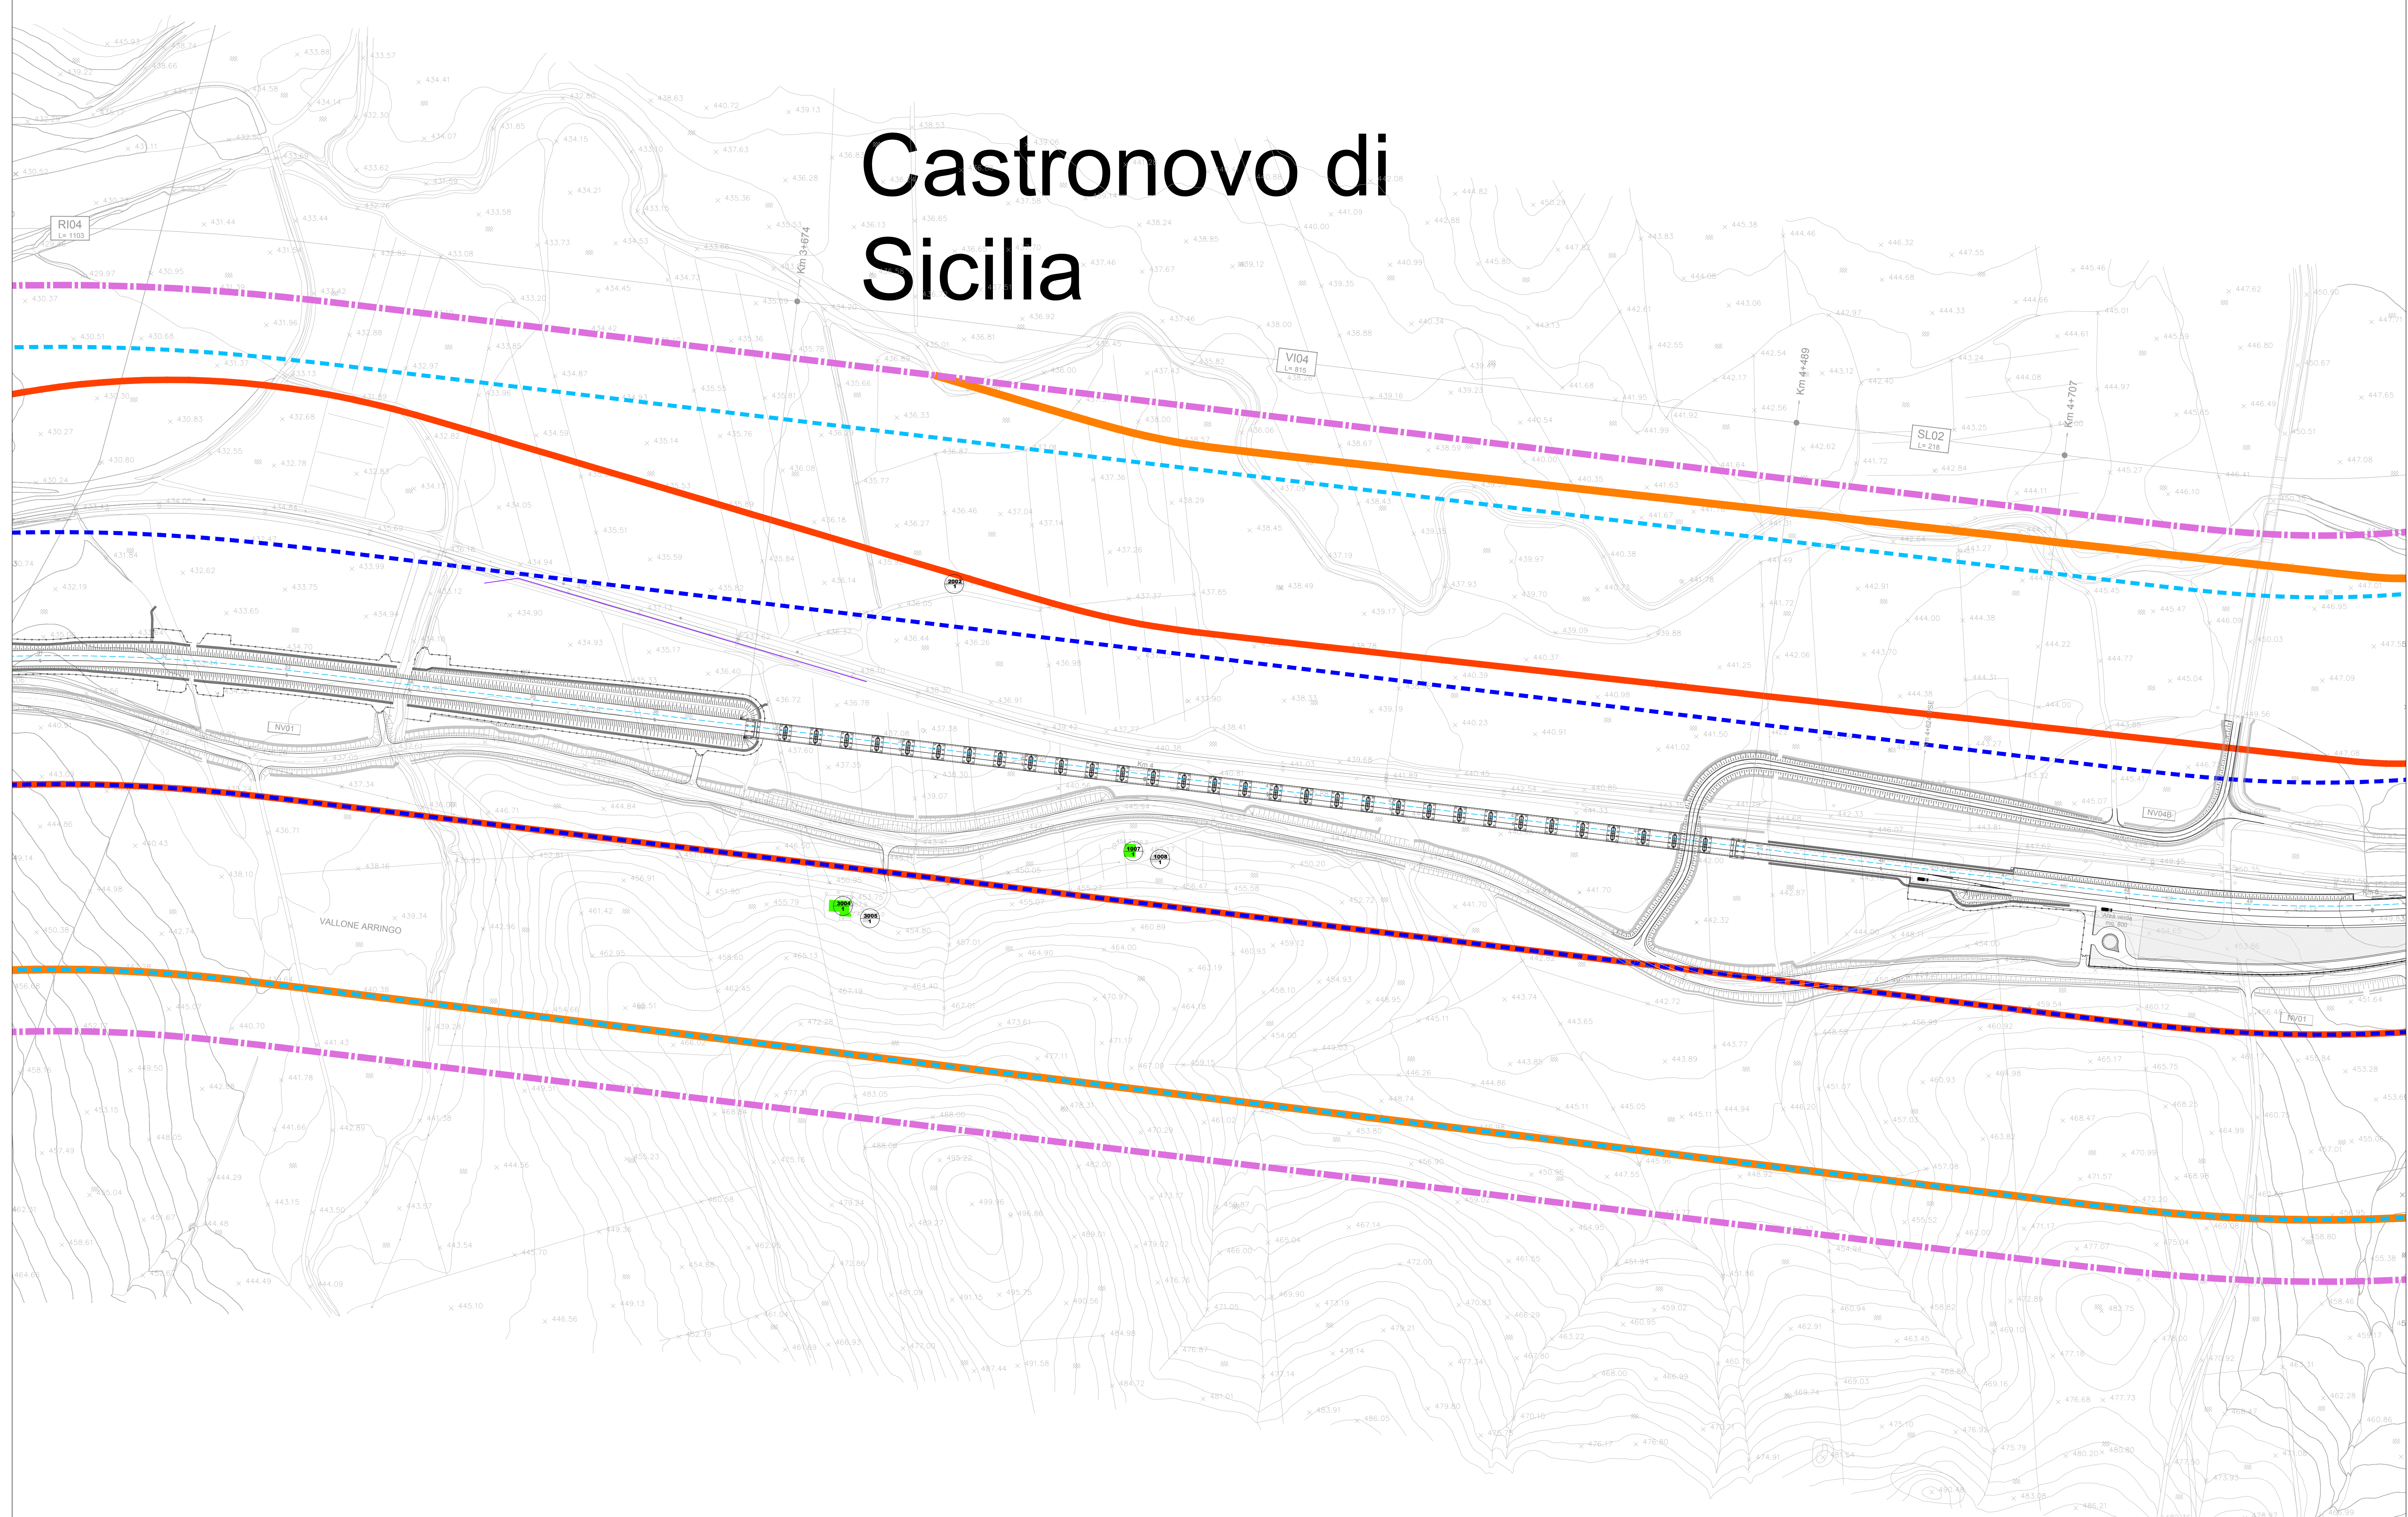

LEGENDA

IDENTIFICATIVO RICETTORE

	Numero ricettore fascia A / lato dispari		Numero ricettore fascia A / lato pari
	Numero di piani del ricettore		Numero di piani del ricettore
	Numero ricettore fascia B / lato dispari		Numero ricettore fascia B / lato pari
	Numero di piani del ricettore		Numero di piani del ricettore
	Numero ricettore fascia esterna / lato dispari		Numero ricettore fascia esterna / lato pari
	Numero di piani del ricettore		Numero di piani del ricettore

Ricettore oggetto di demolizione per la realizzazione dell'opera

DESTINAZIONE D'USO RICETTORE

	Commerciale e Servizi		Perinenza FS		Residenziale
	Industriale e artigianale		Ruedi, Dismessi, Box e Depositi		Fabbricati espropriati/in demolizione
	X - Fasciata cieca (senza infissi)		Aree espansione urbanistica da PRG comunale		

Fasce di pertinenza acustica ferroviaria - D.P.R. 18/11/1998 n° 459

	Fascia Acustica A (0 - 100 m per lato da binario esterno)		Fascia Acustica B (100 - 250 m per lato da binario esterno)
	Fascia Ambito di Studio (300 m per lato da binario esterno di progetto)		Ambito di Studio Vibrazioni in Galleria (0-50 m da quota binario)
	Fascia di Progetto A (0 - 100 m per lato da binario esterno di progetto)		Fascia di Progetto B (100 - 250 m per lato da binario esterno di progetto)

Fasce di pertinenza acustica di infrastrutture stradali concorsuali - D.P.R. 30/03/2004 n° 142

Fasce per strada Tipo Cb (CdS)

	Fascia A (0 - 100 m per lato dal ciglio)		Fascia B (100 - 150 m per lato dal ciglio)
--	--	--	--

MOSAICO PIANI DI CLASSIFICAZIONE ACUSTICA COMUNALE (PCCA)
 PCCA ai sensi della L.447/95

	Classe I		Classe III		Classe V
	Classe II		Classe IV		Classe VI

Classe unica ex art. 6 DPCM 1.3.1991

Limiti comunali

Confine comunale

Toponimo comune

COMMITTENTE:

PROGETTAZIONE:

DIRETTRICE FERROVIARIA MESSINA - CATANIA - PALERMO

NUOVO COLLEGAMENTO PALERMO - CATANIA

U.O. ARCHITETTURA AMBIENTE E TERRITORIO

PROGETTO DEFINITIVO

TRATTA LERCARA DIR. - CALTANISSETTA XIRBI (LOTTO 3)

STUDIO ACUSTICO

Planimetria di localizzazione dei ricettori censiti - Tav. 3 di 26

SCALA: 1:2.000

COMMESSA	LOTTO	FASE	ENTE	TIPO DOC.	OPERA/DISCIPLINA	PROGR.	REV.
RS3T	30	D	22	P6	IM0004	003	B

Rev.	Descrizione	Redatto	Data	Verificato	Data	Approvato	Data	Autorizzato Data
A	Emissione esecutiva	C. Giordano	2019	R. Acosta	2019	A. Berrini	2019	11/06/2019
B	Emissione esecutiva	R. Acosta	2021	M. Costa	2021	A. Berrini	2021	02/09/2021

File: RST30022P6IM000403B n. Elab.: 22_29