Castellana Sicula

Villalba

KEY PLAN

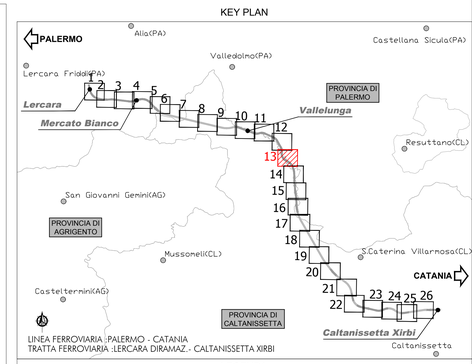

LINEA FERROVIARIA :PALERMO - CATANIA
TRATTA FERROVIARIA :LERCARA DIRAMAZ. - CALTANISSETTA XIRBI

LEGENDA

IDENTIFICATIVO RICETTORE

- 1xxx / P — Numero ricettore fascia A / lato dispari; Numero di piani del ricettore
- 2xxx / P — Numero ricettore fascia A / lato pari; Numero di piani del ricettore
- 3xxx / P — Numero ricettore fascia B / lato dispari; Numero di piani del ricettore
- 4xxx / P — Numero ricettore fascia B / lato pari; Numero di piani del ricettore
- 5xxx / P — Numero ricettore fascia esterna / lato dispari; Numero di piani del ricettore
- 6xxx / P — Numero ricettore fascia esterna / lato pari; Numero di piani del ricettore
- mxxx / P — Ricettore oggetto di demolizione per la realizzazione dell'opera

DESTINAZIONE D'USO RICETTORE

- Commerciale e Servizi
- Industriale e artigianale
- X - Facciata cieca (senza infissi)
- Aree espansione urbanistica da PRG comunale
- Pertinenza FS
- Ruderi, Dismessi, Box e Depositi
- Fabbricati espropriati/in demolizione
- Residenziale

Fasce di pertinenza acustica ferroviaria - D.P.R. 18/11/1998 n° 459

- Fascia Acustica A (0 - 100 m per lato da binario esterno)
- Fascia Acustica B (100 - 250 m per lato da binario esterno)
- Fascia Ambito di Studio (300 m per lato da binario esterno di progetto)
- Ambito di Studio Vibrazioni in Galleria (0-50 m da quota binario)
- Fascia di Progetto A (0 - 100 m per lato da binario esterno di progetto)
- Fascia di Progetto B (100 - 250 m per lato da binario esterno di progetto)

Fasce di pertinenza acustica di infrastrutture stradali concorsuali - D.P.R. 30/03/2004 n° 142

Fasce per strada Tipo Cb (CdS)

- Fascia A (0 - 100 m per lato dal ciglio)
- Fascia B (100 - 150 m per lato dal ciglio)

MOSAICO PIANI DI CLASSIFICAZIONE ACUSTICA COMUNALE (PCCA)

PCCA ai sensi della L.447/95

- Classe I
- Classe II
- Classe III
- Classe IV
- Classe V
- Classe VI
- Classe unica ex art. 6 DPCM 1.3.1991

Limiti comunali

- Confine comunale
- PROVINCIA : XXX / COMUNE : XXX — Toponimo comune

COMMITTENTE: RFI RETE FERROVIARIA ITALIANA — GRUPPO FERROVIE DELLO STATO ITALIANE

PROGETTAZIONE: ITALFERR — GRUPPO FERROVIE DELLO STATO ITALIANE

DIRETTRICE FERROVIARIA MESSINA - CATANIA - PALERMO

NUOVO COLLEGAMENTO PALERMO - CATANIA

U.O. ARCHITETTURA AMBIENTE E TERRITORIO

PROGETTO DEFINITIVO

TRATTA LERCARA DIR. - CALTANISSETTA XIRBI (LOTTO 3)

STUDIO ACUSTICO

Planimetria di localizzazione dei ricettori censiti - Tav. 13 di 26

SCALA: 1:2.000

COMMESSA	LOTTO	FASE	ENTE	TIPO DOC.	OPERA/DISCIPLINA	PROGR.	REV.
RS3T	30	D	22	P6	IM0004	013	B

Rev.	Descrizione	Redatto	Data	Verificato	Data	Approvato	Data	Autorizzato Data
A	Emissione esecutiva	C.Giarnicola	Dicembre 2019	R.Accarino A.Corvaja	Dicembre 2019	A. Barraca	Dicembre 2019	D.Ludovici Giugno 2021
B	Emissione esecutiva	R.Accarino	Giugno 2021	R.Accarino	Giugno 2021	A. Barraca	Giugno 2021	

File:RS3T30D22P6IM0004013B — n. Elab.: 22_39