


LEGENDA LINEA

| SIMBOLO | NOME | SIMBOLO | NOME |
|---------|--|---------|---|
| | BINARIO DI PROGETTO LIV. (MACROFASE 1) | | CANCELLO |
| | BINARIO DI PROGETTO SECONDARIO (MACROFASE 1) | | PASSAGGIO A LIVELLO PER MANUTENZIONE |
| | BINARIO DI PROGETTO VAR. LS (MACROFASE 1) | | TOMBINO IDRAULICO MINORE DI PERMEABILITA' |
| | BINARIO PROVVISORIO | | DEMOLIZIONE FABBRICATO |
| | BINARIO DISPARI DI PROGETTO (MACROFASE 2) | | DEMOLIZIONE CORPO STRADALE |
| | BINARIO PARI DI PROGETTO (MACROFASE 2) | | MARCAPEDE FFP CON RAMPA |
| | LINEA STORICA IN ESERCIZIO | | DEVIAZIONE FOSSO TRAPEZOIDALE |
| | LINEA STORICA IN DEMOLIZIONE | | DEVIAZIONE FOSSO RETTANGOLARE |

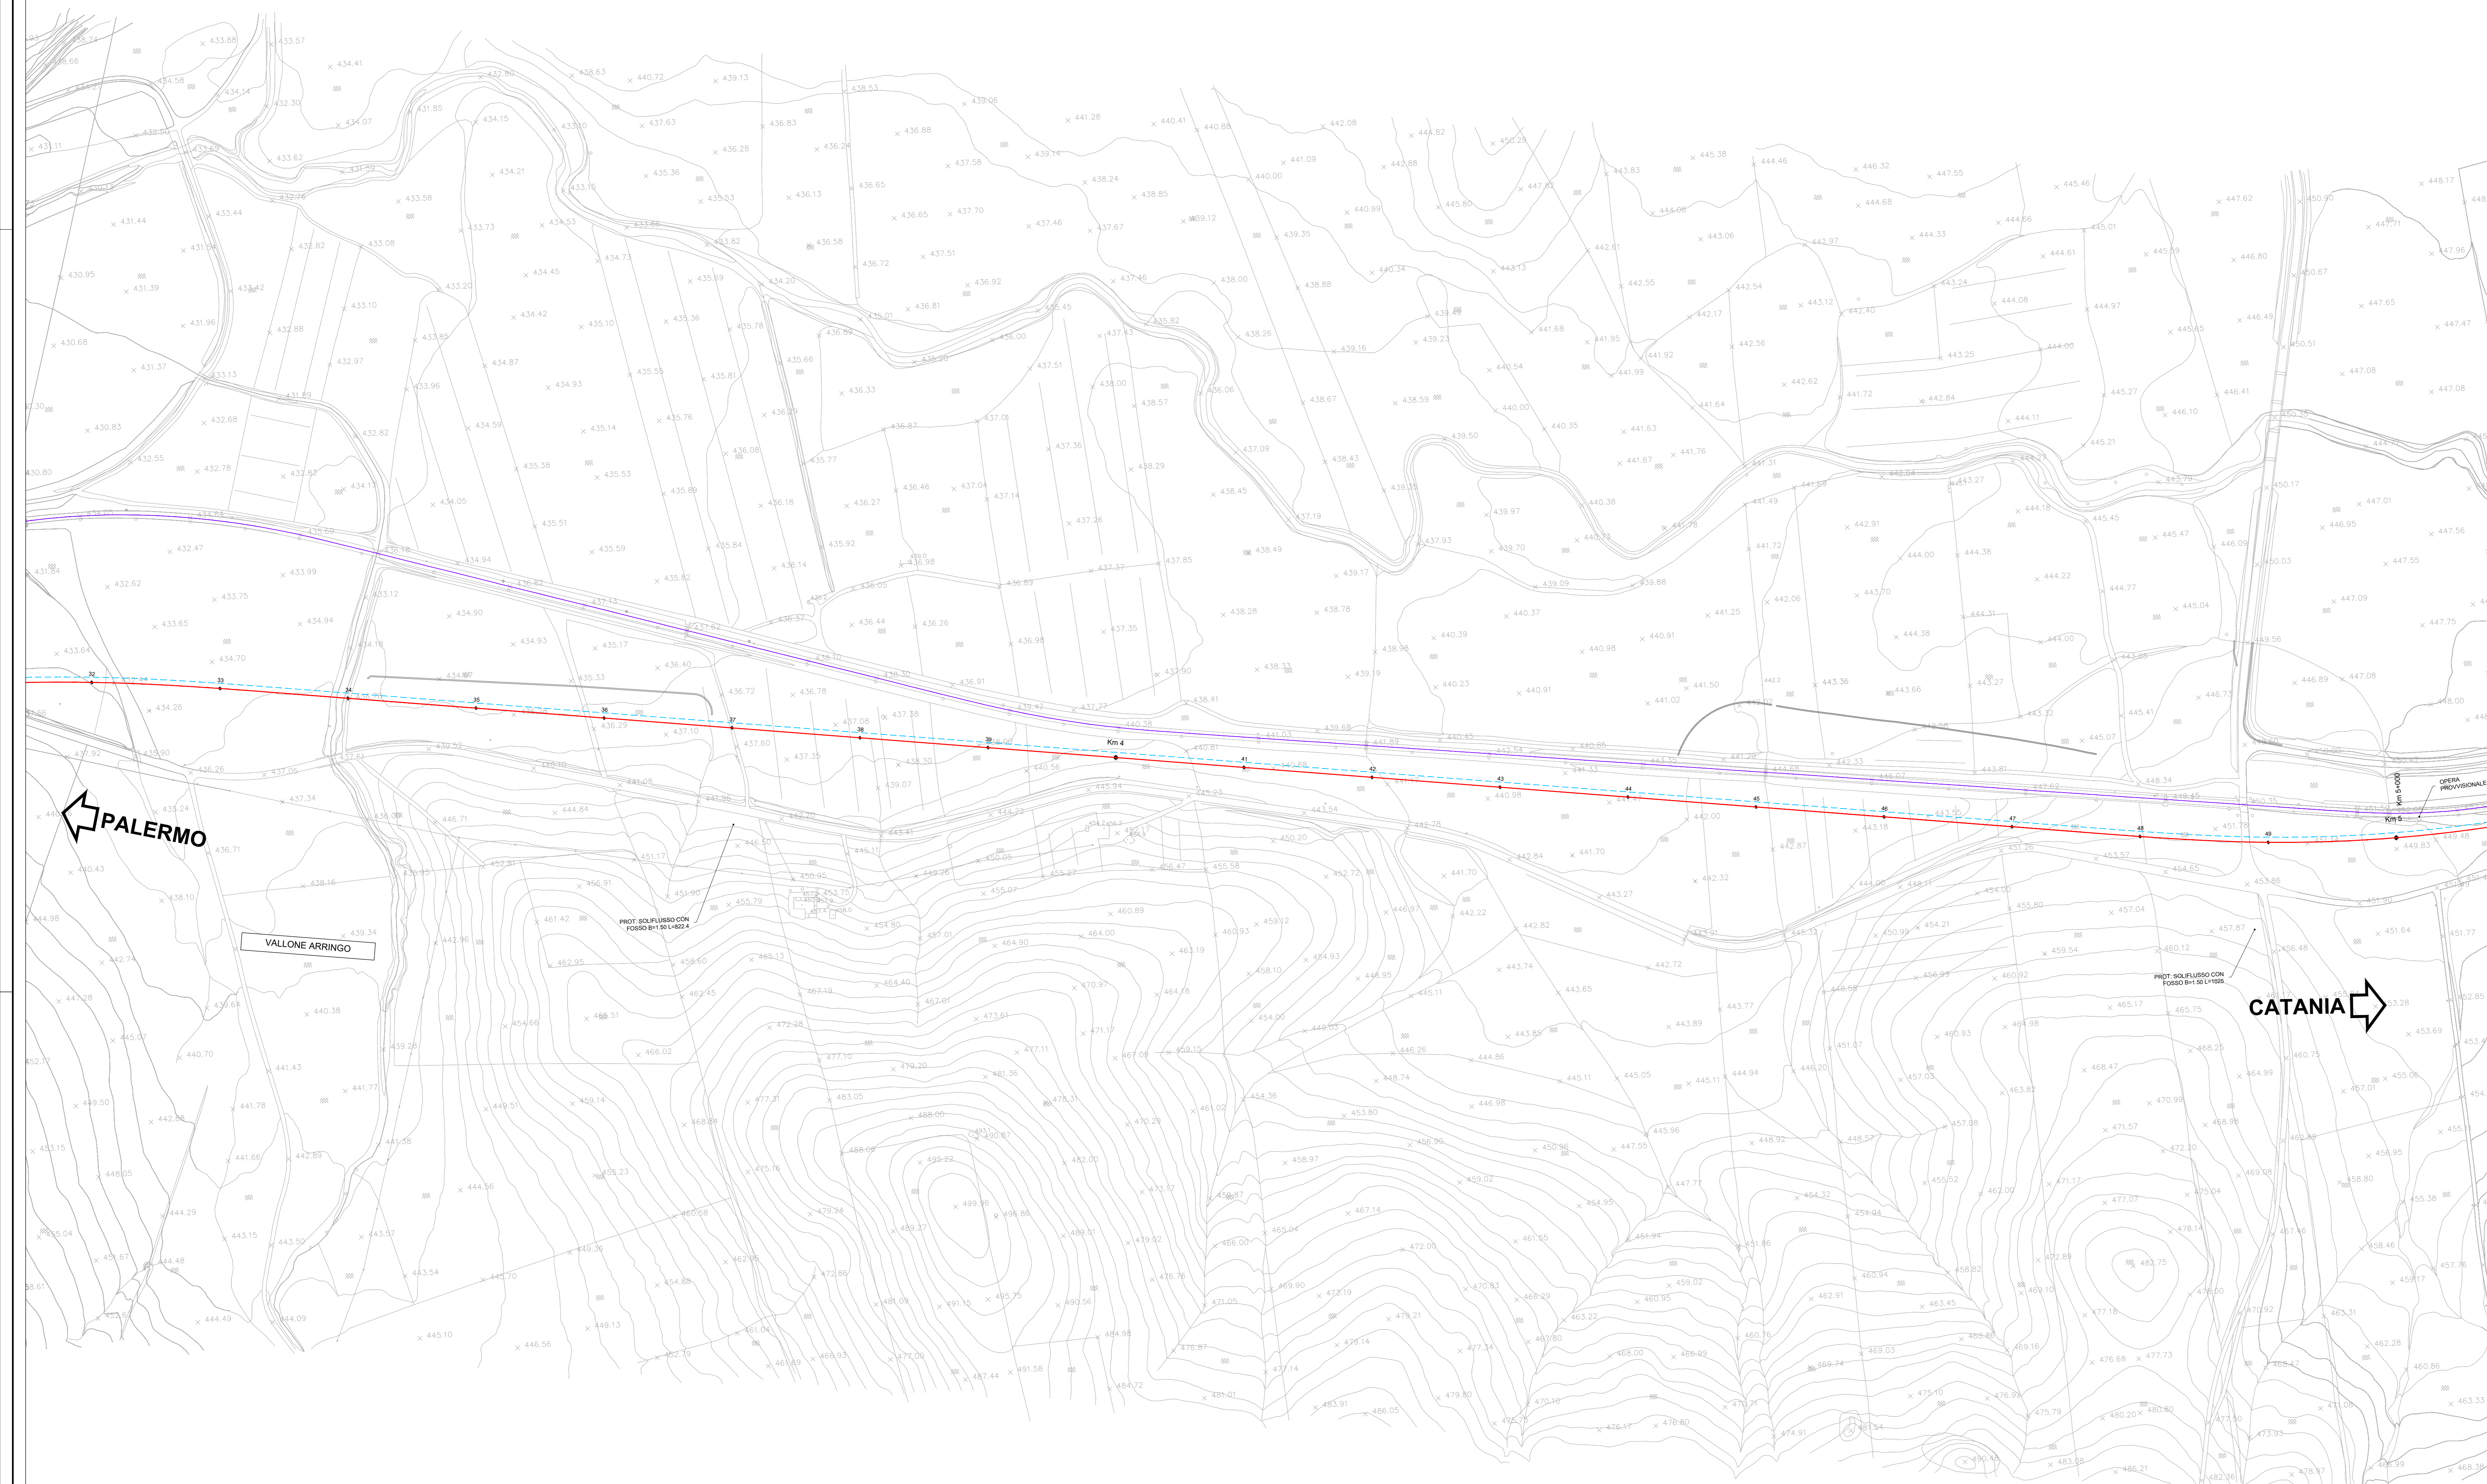

COMMITTENTE: **RFI**
RETE FERROVIARIA ITALIANA
 GRUPPO FERROVIE DELLO STATO ITALIANE

PROGETTAZIONE: **ITALFER**
 GRUPPO FERROVIE DELLO STATO ITALIANE

DIRETTRICE FERROVIARIA MESSINA - CATANIA - PALERMO
NUOVO COLLEGAMENTO PALERMO - CATANIA

U.O. INFRASTRUTTURE NORD
PROGETTO DEFINITIVO
TRATTA LERCARA DIR. - CALTANISSETTA XIRBI (LOTTO 3)

TRACCIATI
 Infrastruttura Ferroviaria
 Planimetria dello stato di fatto - Tav. 3 di 29

SCALA:
1:2000

| COMMESSA | LOTTO | FASE | ENTE | TIPO DOC. | OPERA/DISCIPLINA | PROGR. | REV. |
|----------|-------|------|------|-----------|------------------|--------|------|
| RS3T | 30 | D | 26 | P6 | IF0002 | 003 | B |

| Rev. | Descrizione | Redatto | Data | Verificato | Data | Approvato | Data | Autorizzato Data |
|------|---------------------|------------|------|------------|------|-----------|------|------------------|
| A | Emissione Esecutiva | 21/03/2019 | 2019 | 21/03/2019 | 2019 | | 2019 | Apr-2019 |
| B | Emissione Esecutiva | 21/03/2019 | 2019 | 21/03/2019 | 2019 | | 2019 | Apr-2019 |