


**LEGENDA LINEA**

SIMBOLO	NOME	SIMBOLO	NOME
[Linea rossa]	BINARIO DI PROGETTO LV (MACROFASE 1)	[Linea blu]	CANCELLO
[Linea arancione]	BINARIO DI PROGETTO SECONDARIO (MACROFASE 1)	[Linea verde]	PASSAGGIO A LIVELLO PER MANUTENZIONE
[Linea gialla]	BINARIO DI PROGETTO VAR. L3 (MACROFASE 1)	[Linea grigia]	TORNINO DRAULICO MINORE DI PERMEABILITA'
[Linea viola]	BINARIO PROVVISORIO	[Linea marrone]	DEMOLIZIONE FABBRICATO
[Linea verde scuro]	BINARIO DISPARI DI PROGETTO (MACROFASE 2)	[Linea grigia scura]	DEMOLIZIONE CORPO STRADALE
[Linea blu scuro]	BINARIO PARI DI PROGETTO (MACROFASE 2)	[Linea grigia molto scura]	MARGAPIEDE FFP CON RAMPA
[Linea rossa scura]	LINEA STORICA IN ESERCIZIO	[Linea grigia nera]	DEVIATIONE FOSSO TRAPEZOIDALE
[Linea arancione scura]	LINEA STORICA IN DEMOLIZIONE	[Linea grigia nera scura]	DEVIATIONE FOSSO RETTANGOLARE
[Linea grigia]	PASSAGGIO A RASO	[Linea grigia nera]	RECINZIONE
[Linea grigia scura]	PIAZZALE DI EMERGENZA	[Linea grigia nera]	VISIBILITA' DI MANUTENZIONE E/O RICULTURA
[Linea grigia molto scura]	BANCHINA DI STAZIONE	[Linea grigia nera]	OPERE DI PROTEZIONE PER SOLLUSSO
[Linea grigia nera]	AREA BTS	[Linea grigia nera]	PROTEZIONI SCARPAE CON MATERASSI RENO
[Linea grigia nera]	TORNINO DRAULICO E RELATIVA INALVEAZIONE	[Linea grigia nera]	PROTEZIONI SCARPAE CON MASSI CEMENTATI
[Linea grigia nera]		[Linea grigia nera]	OPERE PROVVISORIE

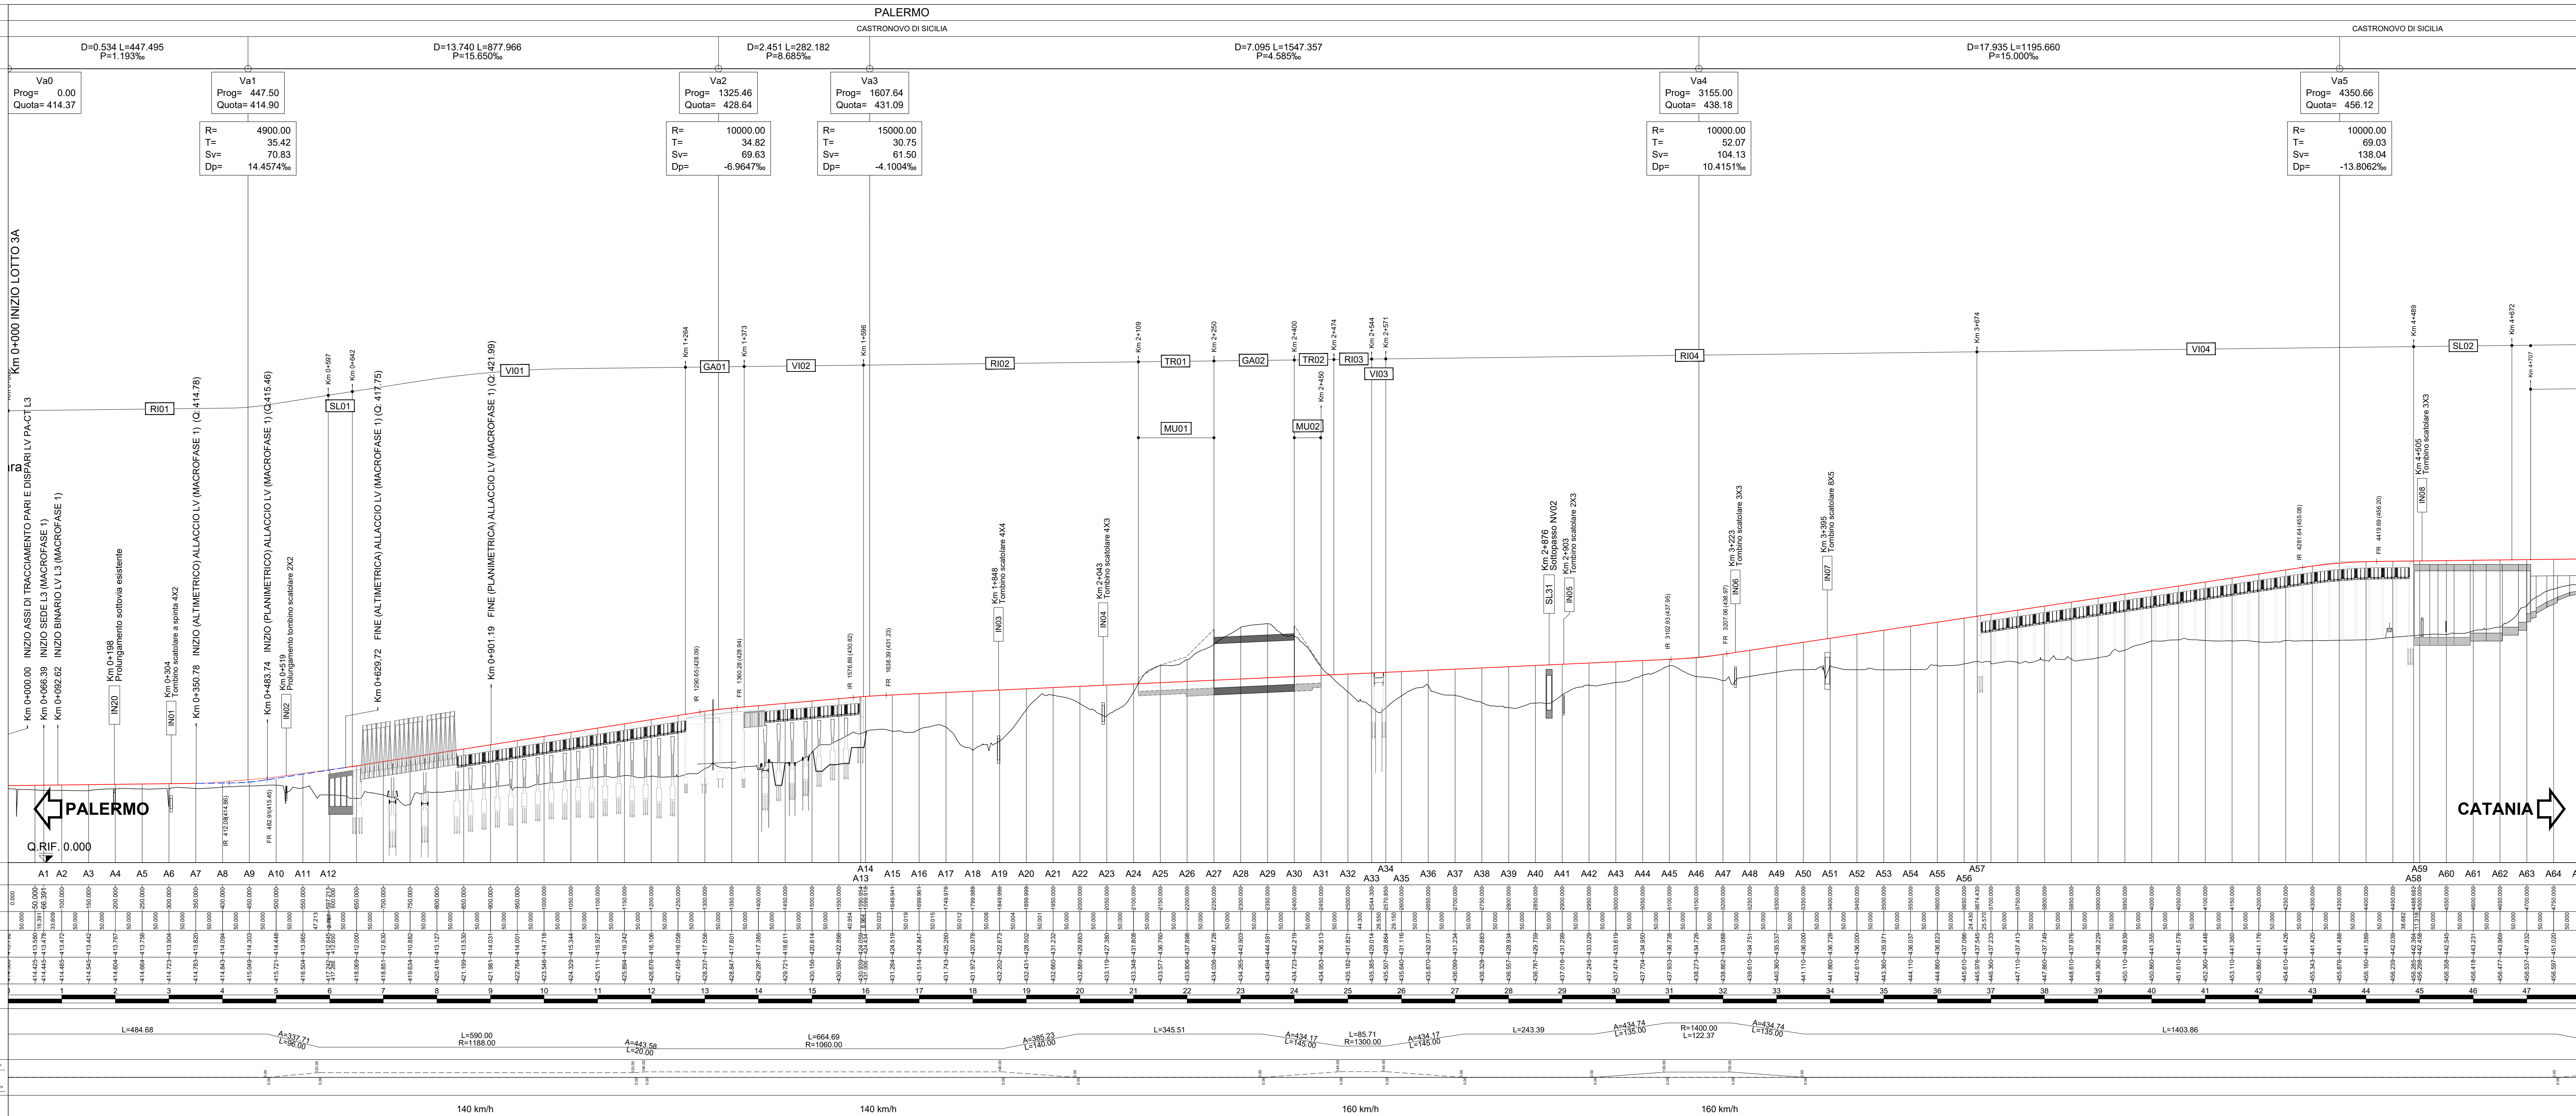

\*N.B. Per gli elaborati relativi all'Allaccio LV Macrofase 1 fare riferimento alle tavole: RS3T.3.0.D.26.F6; IF.01.0.8.001 - RS3T.3.0.D.26.F6; IF.01.0.1.001

COMMITTENTE: **RFI - ROTA FERROVIARIA ITALIANA**  
 GRUPPO FERROVIE DELLO STATO ITALIANE

PROGETTAZIONE: **ITALFERR**  
 GRUPPO FERROVIE DELLO STATO ITALIANE

**DIRETTRICE FERROVIARIA MESSINA - CATANIA - PALERMO**  
**NUOVO COLLEGAMENTO PALERMO - CATANIA**

**U.O. INFRASTRUTTURE NORD**  
**PROGETTO DEFINITIVO**  
**TRATTA LERCARA DIR. - CALTANISSETTA XIRBI (LOTTO 3)**

TRACCIATI  
 Infrastruttura Ferroviaria  
 Piano-profilo su ortofoto - Tav. 1 di 11

SCALA: **1:5000/500**

Rev.	Descrizione	Redatto	Data	Verificato	Data	Approvato	Data	Autorezzato Data
A	Emissione Esecutiva	[Firma]	10/2019	F. Cognigni	10/2019	[Firma]	10/2019	10/2019
B	Emissione Esecutiva	[Firma]	10/2019	F. Cognigni	10/2019	[Firma]	10/2019	10/2019
C	Emissione Esecutiva	[Firma]	10/2019	F. Cognigni	10/2019	[Firma]	10/2019	10/2019
D	Emissione Esecutiva	[Firma]	10/2019	F. Cognigni	10/2019	[Firma]	10/2019	10/2019
E	Emissione Esecutiva	[Firma]	10/2019	F. Cognigni	10/2019	[Firma]	10/2019	10/2019

File: RS3T.3.0.D.26.L5.IF.00.0.1.001.E n. Elab.: 26\_012