

SIMBOLO	NOME
—	BINARIO DI PROGETTO LV (MACROFASE 2)
—	BINARIO DI PROGETTO SECONDARIO (MACROFASE 1)
—	BINARIO DI PROGETTO VAR. LV (MACROFASE 1)
—	BINARIO PROVVISORIO
—	LINEA STORICA IN ESERCIZIO
—	LINEA STORICA IN DEMOLIZIONE

LEGENDA


ANDAMENTO ALTIMETRICO:
 L = Lunghezza livello
 H = Differenza di quote
 p = pendenza livello

QUOTE:
 QV = Quota vertice allometrica
 D = Differenza di pendenza
 R = Raggio raccordo verticale
 T = Tangente raccordo verticale
 F = Freccia raccordo verticale

ANDAMENTO PLANIMETRICO:
 D = Lunghezza asse
 R = Raggio curva circolare
 L = Lunghezza curva circolare

Lunghezze 1:2000
 Altezza 1:200


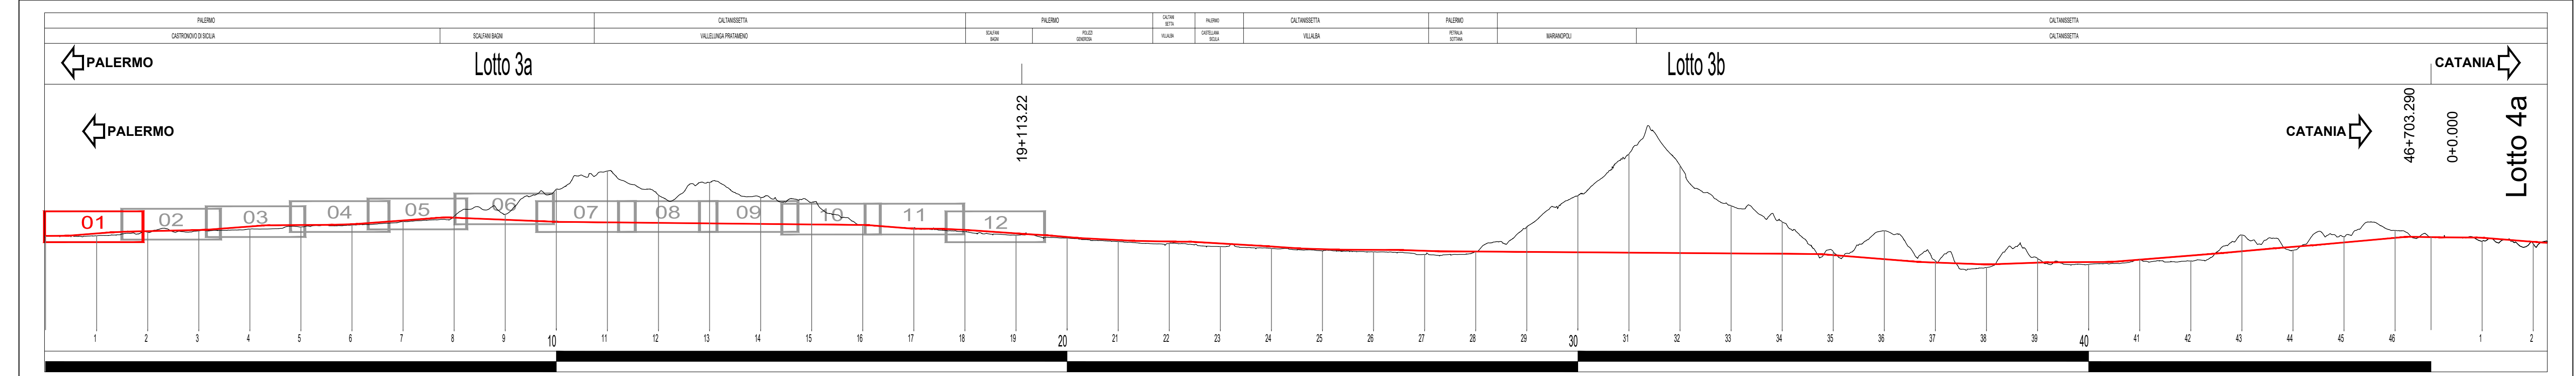

COMMITTENTE: **RFI**
 RFI - ROTA FERROVIARIA ITALIANA
 GRUPPO FERROVIE DELLO STATO ITALIANE

PROGETTAZIONE: **ITALFERR**
 ITALFERR - GRUPPO FERROVIE DELLO STATO ITALIANE

DIRETTRICE FERROVIARIA MESSINA - CATANIA - PALERMO

NUOVO COLLEGAMENTO PALERMO - CATANIA

U.O. INFRASTRUTTURE NORD

PROGETTO DEFINITIVO

TRATTA LERCARA DIR. - CALTANISSETTA XIRBI (LOTTO 3)

TRACCIATI
 Infrastruttura Ferroviaria
 Profilo longitudinale LV BP macrofase 2 - Tav. 1 di 12

SCALA: 1:2000/200

Rev.	Descrizione	Redatto	Data	Verificato	Data	Approvato	Data	Autorizzato	Data
A	Emissione Esecutiva	[Signature]	Gen-2020	[Signature]	Gen-2020	[Signature]	Gen-2020	[Signature]	Gen-2020
B	Emissione Esecutiva	[Signature]	Apr-2020	[Signature]	Apr-2020	[Signature]	Apr-2020	[Signature]	Apr-2020

File: RS3T.3.0.D.26.F6.IF.00.0.1.001.B n. Elab.: 26_031