PROVINCIA	PALERMO
COMUNE	CASTRONOVO DI SICILIA
LIVELLETTE L= H= p=	D=2.457 L=281.738 P=8.722‰ · D=7.093 L=1545.954 P=4.588‰ · D=17.929 L=1195.259 P=15.000‰

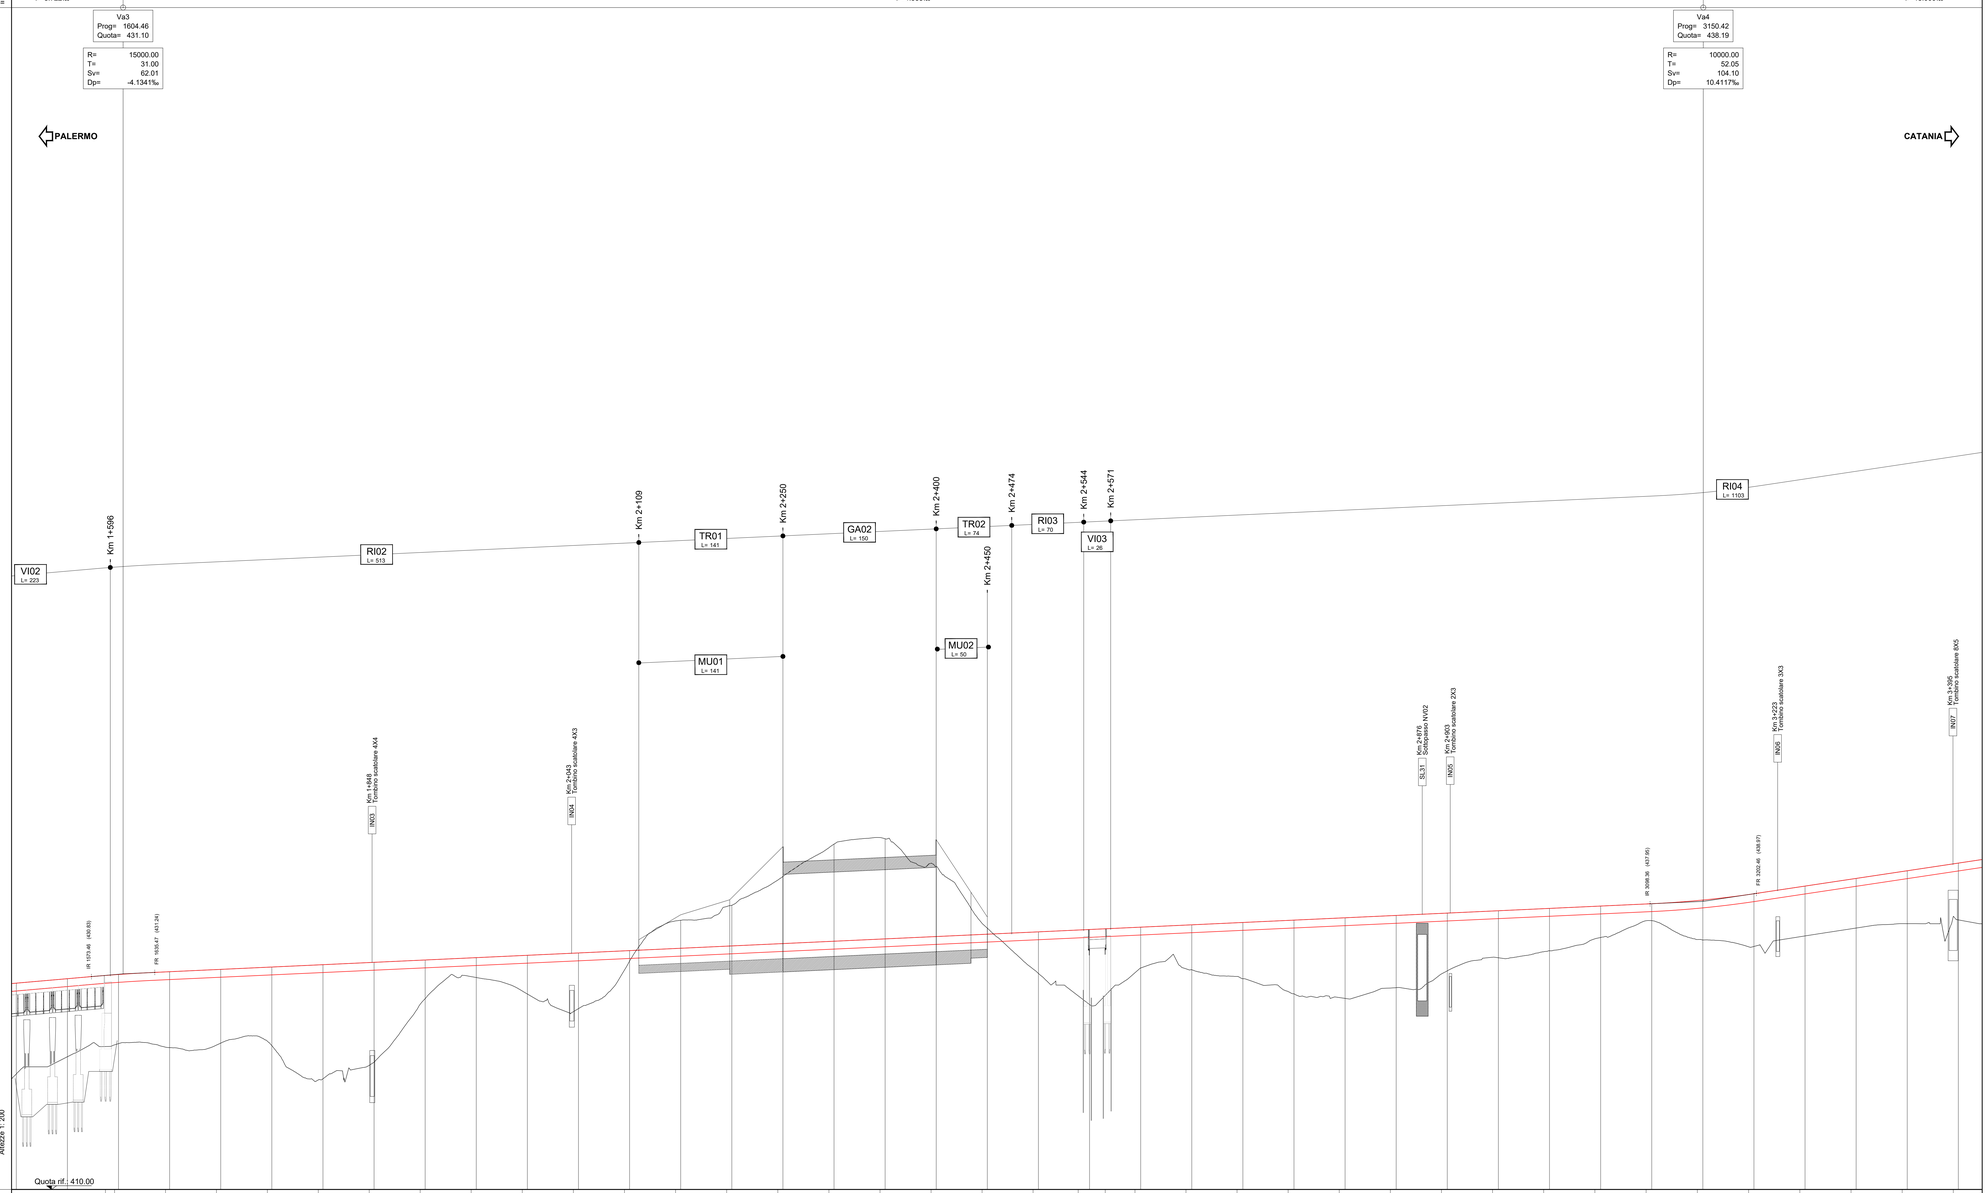

LEGENDA

ANDAMENTO ALTIMETRICO:
L= Lunghezza livelletta
H= Differenza di quota
p = pendenza livelletta

QV= Quota vertice altimetrico
DP= Differenza di pendenza
R = Raggio raccordo verticale
T = Tangente raccordo verticale
F = Freccia raccordo verticale

ANDAMENTO PLANIMETRICO:
D = Lunghezza rettifilo
R = Raggio curva circolare
L = Lunghezza curva circolare

SIMBOLO	NOME
	BINARIO DI PROGETTO LV (MACROFASE 2)
	BINARIO DI PROGETTO SECONDARIO (MACROFASE 1)
	BINARIO DI PROGETTO VAR. LS (MACROFASE 1)
	BINARIO PROVVISORIO
	LINEA STORICA IN ESERCIZIO
	LINEA STORICA IN DEMOLIZIONE

SEZIONI: A13, A14, A15, A16, A17, A18, A19, A20, A21, A22, A23, A24, A25, A26, A27, A28, A29, A30, A31, A32, A33, A34, A35, A36, A37, A38, A39, A40, A41, A42, A43, A44, A45, A46, A47, A48, A49, A50, A51

DISTANZE PROGRESSIVE: 0.000 · 10.000 · 20.000 · 30.000 · 40.000 · 50.000 · 60.000 · 70.000 · 80.000 · 90.000 · 100.000 · 110.000 · 120.000 · 130.000 · 140.000 · 150.000 · 160.000 · 170.000 · 180.000 · 190.000 · 200.000 · 210.000 · 220.000 · 230.000 · 240.000 · 250.000 · 260.000 · 270.000 · 280.000 · 290.000 · 300.000 · 310.000 · 320.000 · 330.000 · 340.000 · 350.000 · 360.000 · 370.000 · 380.000 · 390.000 · 400.000 · 410.000 · 420.000 · 430.000 · 440.000 · 450.000 · 460.000 · 470.000 · 480.000 · 490.000 · 500.000 · 510.000 · 520.000 · 530.000 · 540.000 · 550.000 · 560.000

DISTANZE PARZIALI: 50.000 · 50.000 · 50.000 ·