


PROVINCIA
COMUNE
LIVELLETTA

PALERMO
SCALFANI BACINI
D=17,576 L=2152,794
P=-8,241‰

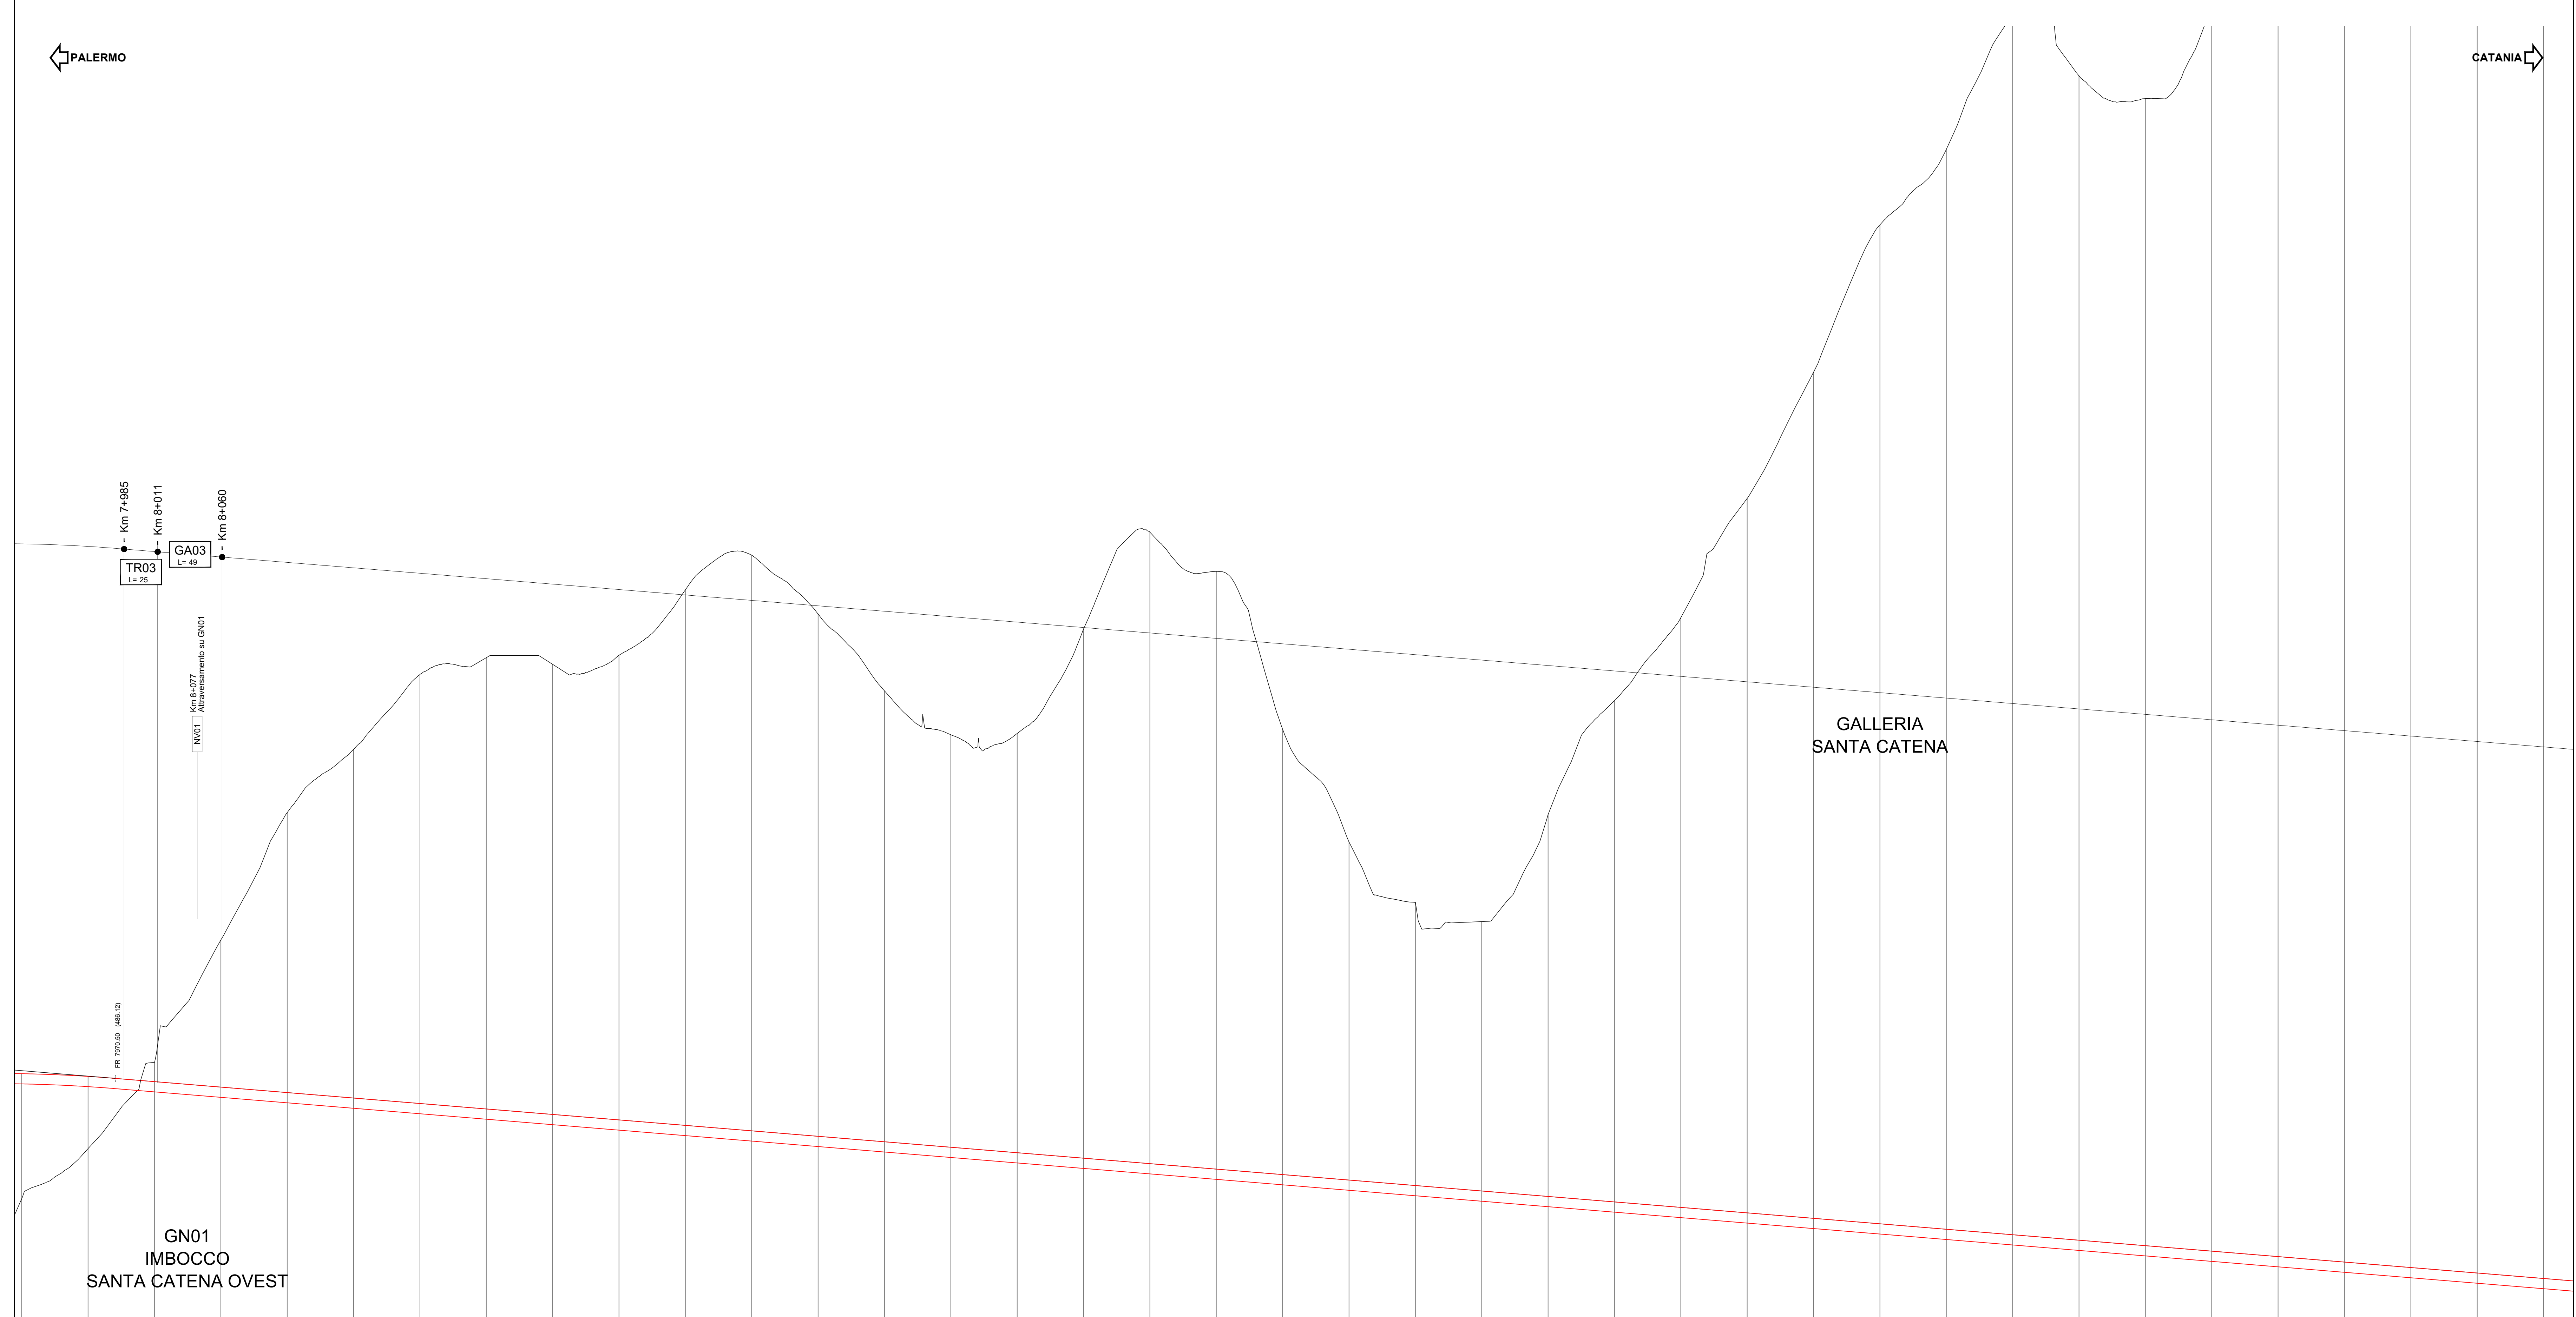

LEGENDA
ANDAMENTO ALTIMETRICO:
Li = Lunghezza livello
Me = Differenza di quote
p = pendenza livello
Qu = Quota vertice allineatico
Dra = Differenza di pendenze
R = Raggio raccordo verticale
T = Tangente raccordo verticale
F = Frenata raccordo verticale
ANDAMENTO PLANIMETRICO:
D = Lunghezza asse
R = Raggio curva circolare
L = Lunghezza curva cicloidale
Lunghezza 1:2000
Altezza 1:200

ANDAMENTO PLANIMETRICO	Curva n. 7 L=1328,82 R=3300,00																
SOPRAELEVAZIONI	Dietro: 130,00; Davanti: 0,00																
VELOCITA' DI TRACCIATO	200 km/h																

SIMBOLO	NOME
— (Red)	BINARIO DI PROGETTO LV (MACROFASE 2)
— (Green)	BINARIO DI PROGETTO SECONDARIO (MACROFASE 1)
— (Blue)	BINARIO DI PROGETTO VAR. L3 (MACROFASE 1)
— (Black)	BINARIO PROVVISORIO
— (Purple)	LINEA STORICA IN ESERCIZIO
— (Yellow)	LINEA STORICA IN DEMOLIZIONE

COMMITTENTE:  **RFI**
GRUPPO FERROVIE DELLO STATO ITALIANE

PROGETTAZIONE:  **ITALFERR**
GRUPPO ITALIANO FERROVIE

DIRETTRICE FERROVIARIA MESSINA - CATANIA - PALERMO
NUOVO COLLEGAMENTO PALERMO - CATANIA

U.O. INFRASTRUTTURE NORD
PROGETTO DEFINITIVO
TRATTA LERCARA DIR. - CALTANISSETTA XIRBI (LOTTO 3)

TRACCIATI
Infrastruttura Ferroviaria
Profilo longitudinale LV BP macrofase 2 - Tav. 6 di 12

SCALA: 1:2000/200

Rev.	Descrizione	Redatto	Data	Verificato	Data	Approvato	Data	Autorizzato Data
A	Emissione Esecutiva		Gen-2020		30/01/2020		Gen-2020	Apr-2021
B	Emissione Esecutiva		Apr-2020		30/04/2020		Apr-2020	Apr-2021

File: RS3T.3.0.D.26.F6.IF.00.0.1.006.B n. Elab.: 26_036

