

Via
 Prog= 9975.37
 Quota= 469.60
 R= 20000.00
 T= 61.72
 Sv= 123.45
 Dp= 6.1725%

← PALERMO


CATANIA →

GN01
 L=728
 GALLERIA
 SANTA CATENA

| SIMBOLO | NOME |
|---------|--|
| | BINARIO DI PROGETTO LV (MACROFASE 2) |
| | BINARIO DI PROGETTO SECONDARIO (MACROFASE 1) |
| | BINARIO DI PROGETTO VAR. LV (MACROFASE 1) |
| | BINARIO PROVVISORIO |
| | LINEA STORICA IN ESERCIZIO |
| | LINEA STORICA IN DEMOLIZIONE |

LEGENDA
 ANDAMENTO ALTIMETRICO:
 L= Lunghezza livello
 Me = Differenza di quote
 p = pendenza livello
 Qv= Quota vertice ellittico
 Dv= Differenza di pendenze
 R = Raggio raccordo verticale
 T = Tangente raccordo verticale
 F = Freccia raccordo verticale
 ANDAMENTO PLANIMETRICO:
 D = Lunghezza asse
 R = Raggio curva circolare
 L = Lunghezza curva circolare


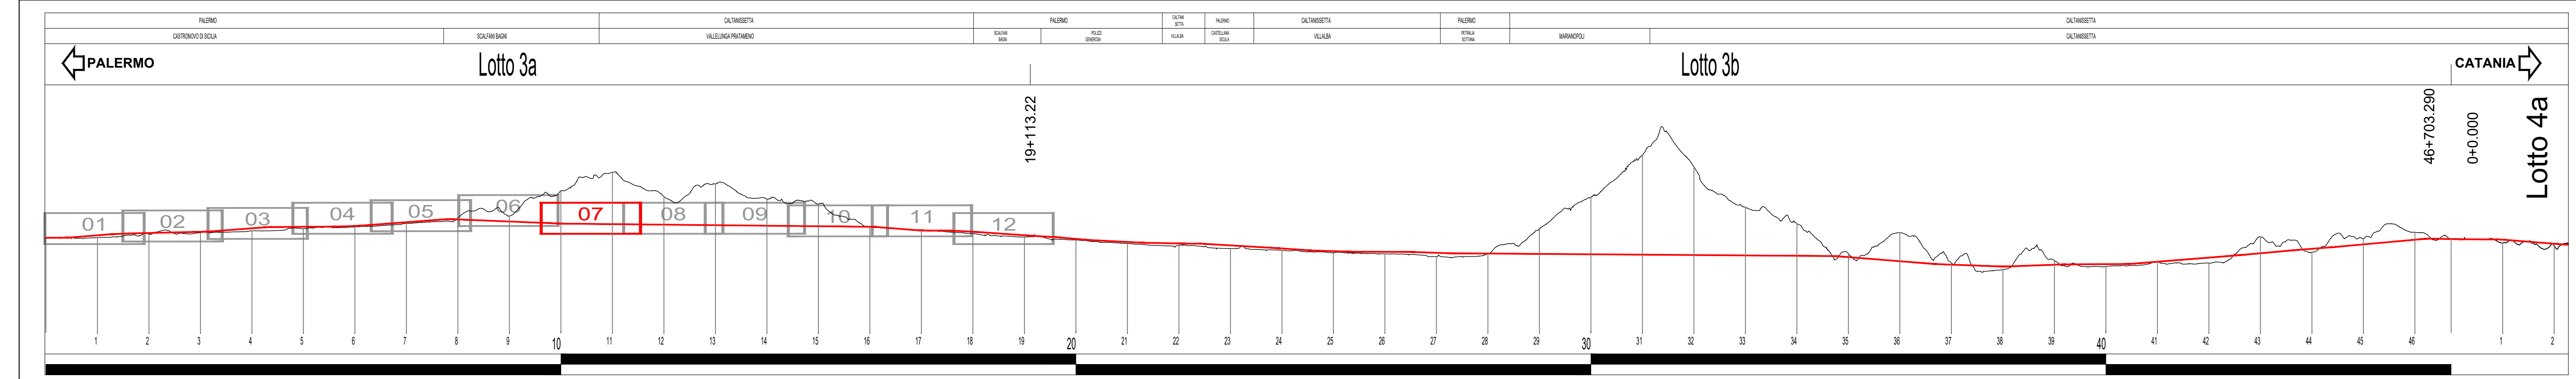

COMMITTENTE:

PROGETTAZIONE:

DIRETTRICE FERROVIARIA MESSINA - CATANIA - PALERMO
 NUOVO COLLEGAMENTO PALERMO - CATANIA
 U.O. INFRASTRUTTURE NORD
 PROGETTO DEFINITIVO
 TRATTA LERCARA DIR. - CALTANISSETTA XIRBI (LOTTO 3)
 TRACCIATI
 Infrastruttura Ferroviaria
 Profilo longitudinale LV BP macrofase 2 - Tav. 7 di 12

SCALA: 1:2000/200

| Rev. | Descrizione | Redatto | Data | Verificato | Data | Approvato | Data | Autorezzato Data |
|------|---------------------|-------------|----------|-------------|----------|-------------|----------|------------------|
| A | Emissione Esecutiva | [Signature] | Gen-2020 | [Signature] | Gen-2020 | [Signature] | Gen-2020 | Apr-2020 |
| B | Emissione Esecutiva | [Signature] | Apr-2020 | [Signature] | Apr-2020 | [Signature] | Apr-2020 | Apr-2020 |

File: RS3T.3.0.D.26.F6.IF.00.0.1.007.B n. Elab.: 26_037