PROVINCIA	CALTANISSETTA
COMUNE	VALLELUNGA PRATAMENO
LIVELLETTE L= H= p=	D=-12.610 L=6096.376 P=-2.068‰

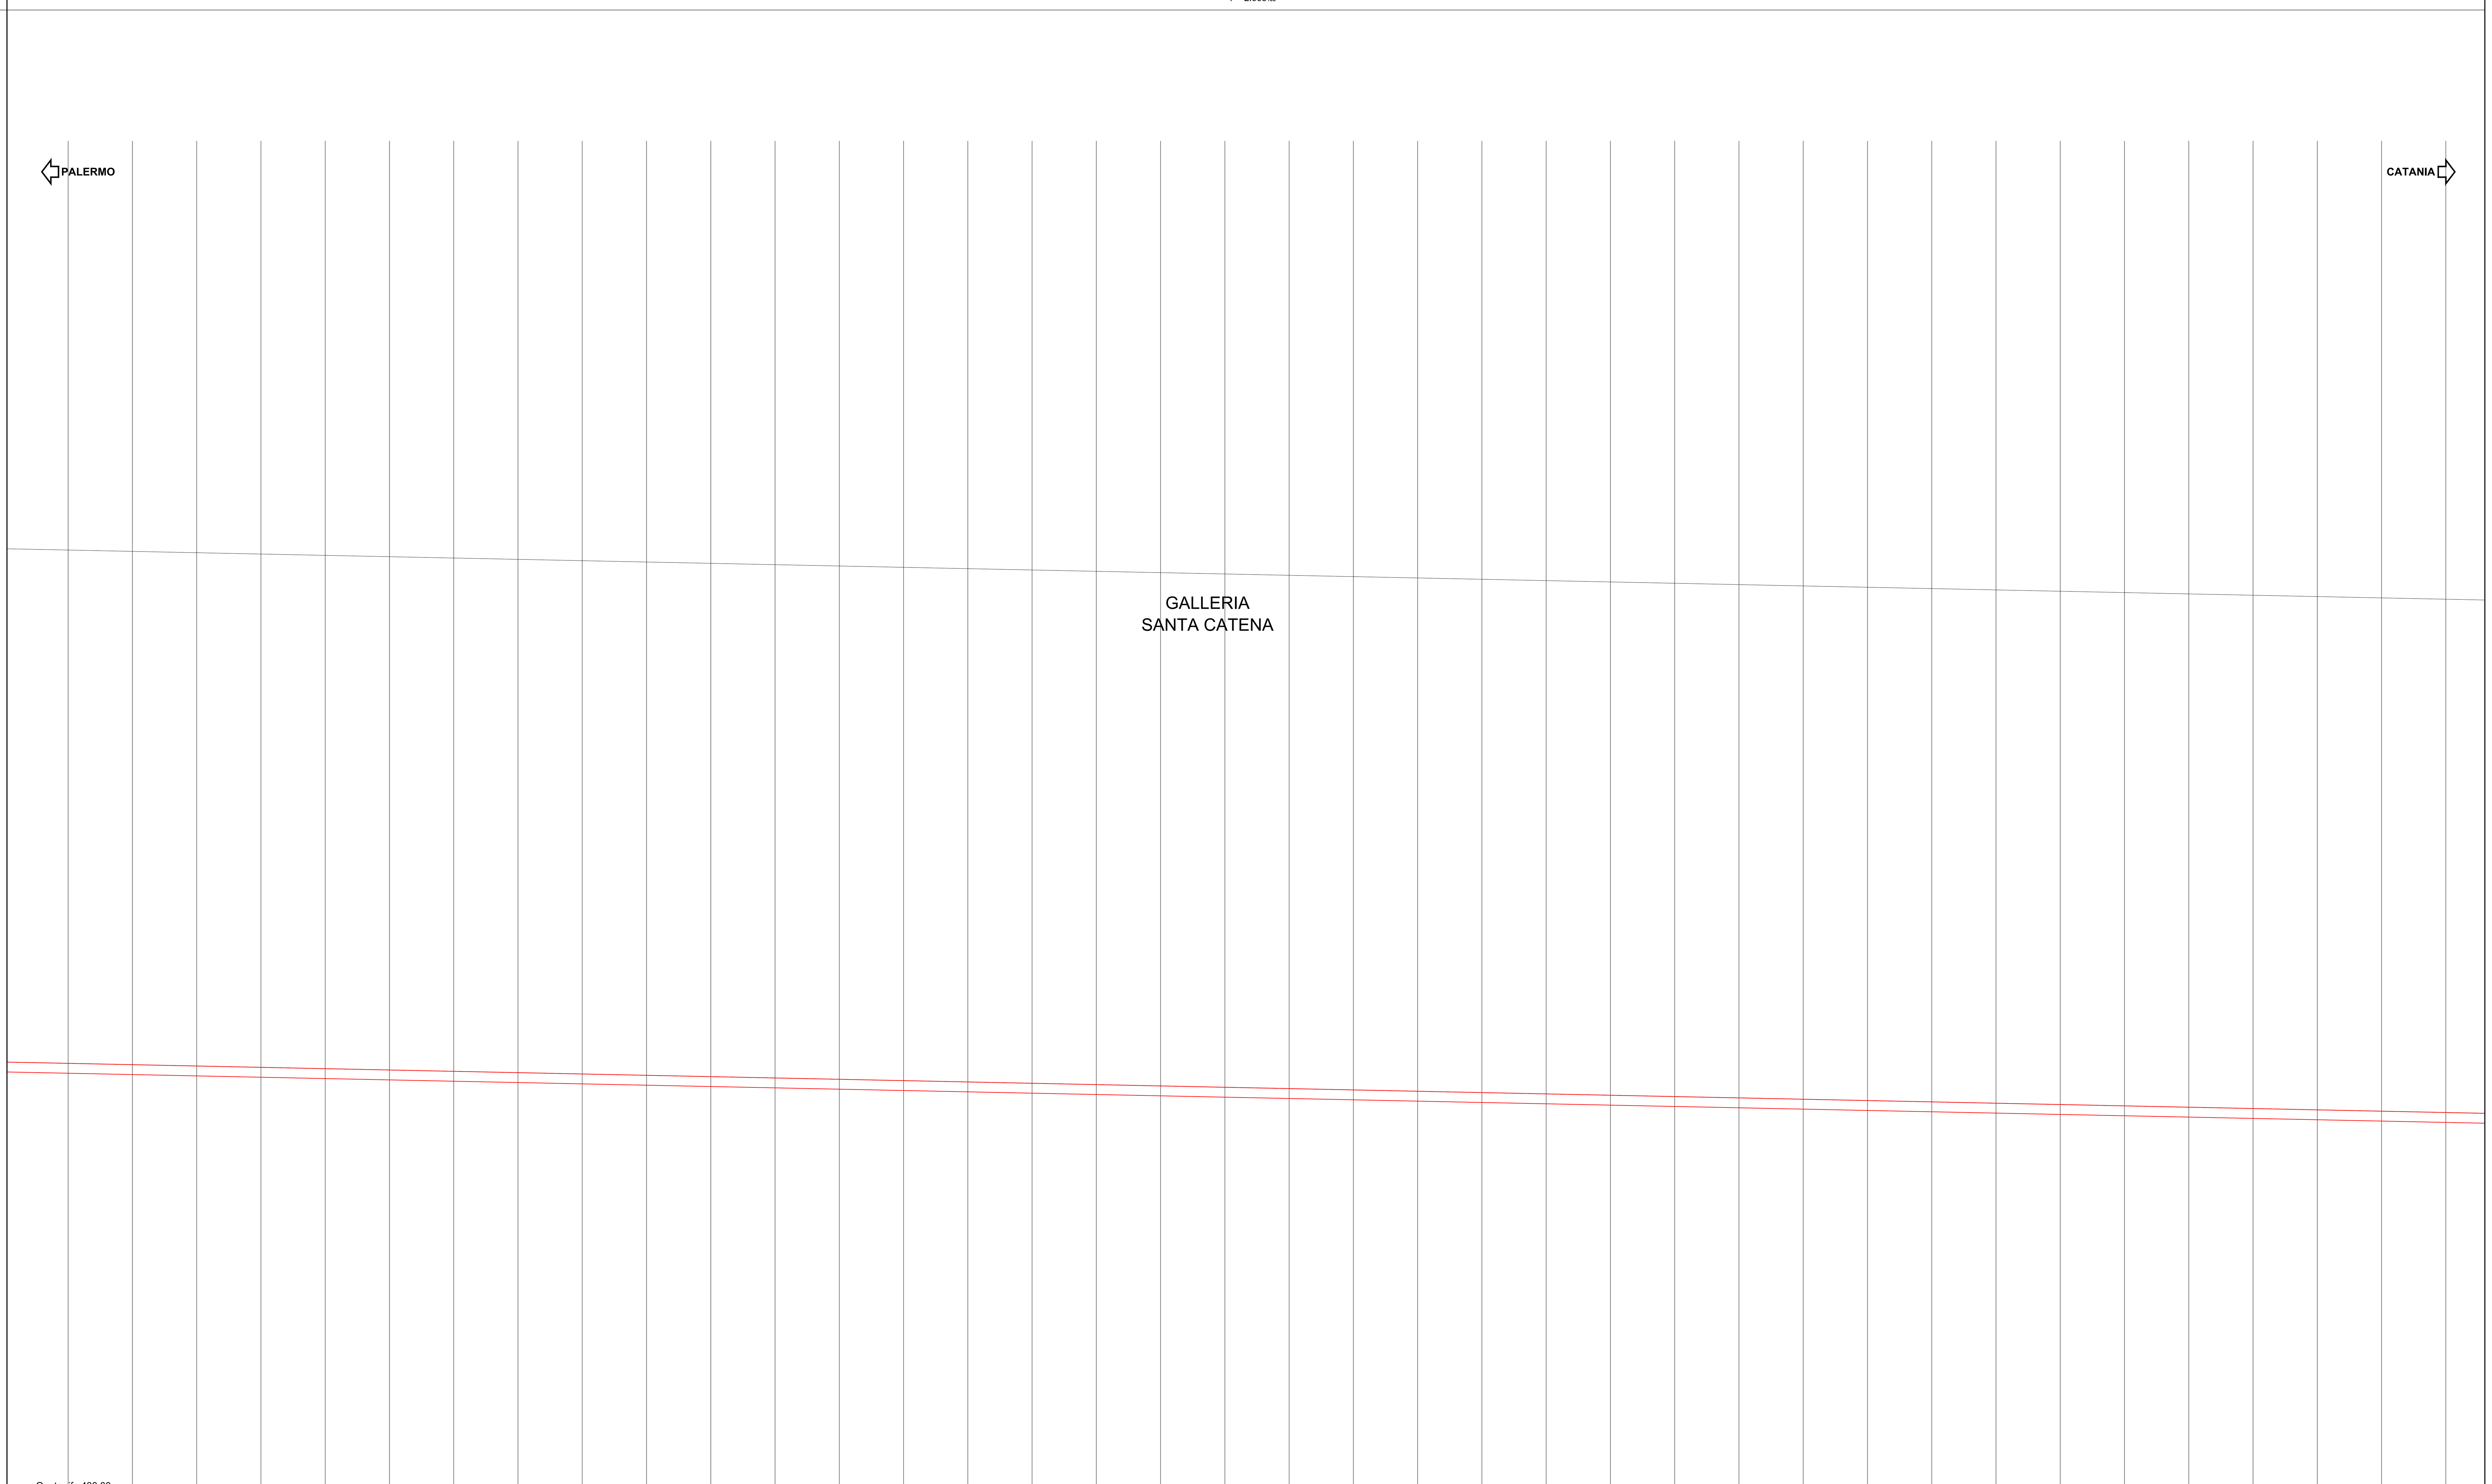

SIMBOLO	NOME
red line	BINARIO DI PROGETTO LV (MACROFASE 2)
light red line	BINARIO DI PROGETTO SECONDARIO (MACROFASE 1)
cyan line	BINARIO DI PROGETTO VAR. LS (MACROFASE 1)
green line	BINARIO PROVVISORIO
purple line	LINEA STORICA IN ESERCIZIO
yellow line	LINEA STORICA IN DEMOLIZIONE

L E G E N D A

ANDAMENTO ALTIMETRICO:

L= Lunghezza livelletta
H= Differenza di quota
p = pendenza livelletta

QV= Quota vertice altimetrico
DP= Differenza di pendenza
R = Raggio raccordo verticale
T = Tangente raccordo verticale
F = Freccia raccordo verticale

ANDAMENTO PLANIMETRICO:

D = Lunghezza rettifilo
R = Raggio curva circolare
L = Lunghezza curva circolare

Lunghezze 1: 2000

Altezze 1: 200

DISTANZE PROGRESSIVE	DISTANZE PARZIALI	QUOTE TERRENO	QUOTE PROGETTO	ETTOMETRICHE
12850.000	50.000	634.281	463.655	
12900.000	50.000	629.211	463.552	129
12950.000	50.000	632.516	463.449	
13000.000	50.000	632.258	463.345	130
13050.000	50.000	630.000	463.242	
13100.000	50.000	626.196	463.138	131
13150.000	50.000	621.556	463.035	
13200.000	50.000	620.257	462.931	132
13250.000	50.000	613.968	462.828	
13300.000	50.000	608.668	462.725	133
13350.000	50.000	602.766	462.621	
13400.000	50.000	597.935	462.518	134
13450.000	50.000	592.089	462.414	
13500.000	50.000	587.158	462.311	135
13550.000	50.000	580.125	462.207	
13600.000	50.000	575.553	462.104	136
13650.000	50.000	572.994	462.001	
13700.000	50.000	573.142	461.897	137
13750.000	50.000	570.603	461.794	
13800.000	50.000	570.809	461.690	138
13850.000	50.000	573.641	461.587	
13900.000	50.000	579.713	461.484	139
13950.000	50.000	577.011	461.380	
14000.000	50.000	570.648	461.277	140
14050.000	50.000	570.376	461.173	
14100.000	50.000	577.339	461.070	141
14150.000	50.000	572.723	460.966	
14200.000	50.000	565.701	460.863	142
14250.000	50.000	562.472	460.760	
14300.000	50.000	559.640	460.656	143
14350.000	50.000	554.397	460.553	
14400.000	50.000	553.040	460.449	144
14450.000	50.000	552.608	460.346	
14500.000	50.000	554.366	460.242	145
14550.000	50.000	561.179	460.139	
14600.000	50.000	564.403	460.036	146
14650.000	50.000	564.344	459.932	
14700.000	50.00	560.568	459.829	147

SEZIONI

ANDAMENTO PLANIMETRICO: A=544.98 L=135.00

SOPRAELEVAZIONI: Destro 0.00 – 130.00; Sinistro 0.00 – 0.00

VELOCITA' DI TRACCIATO

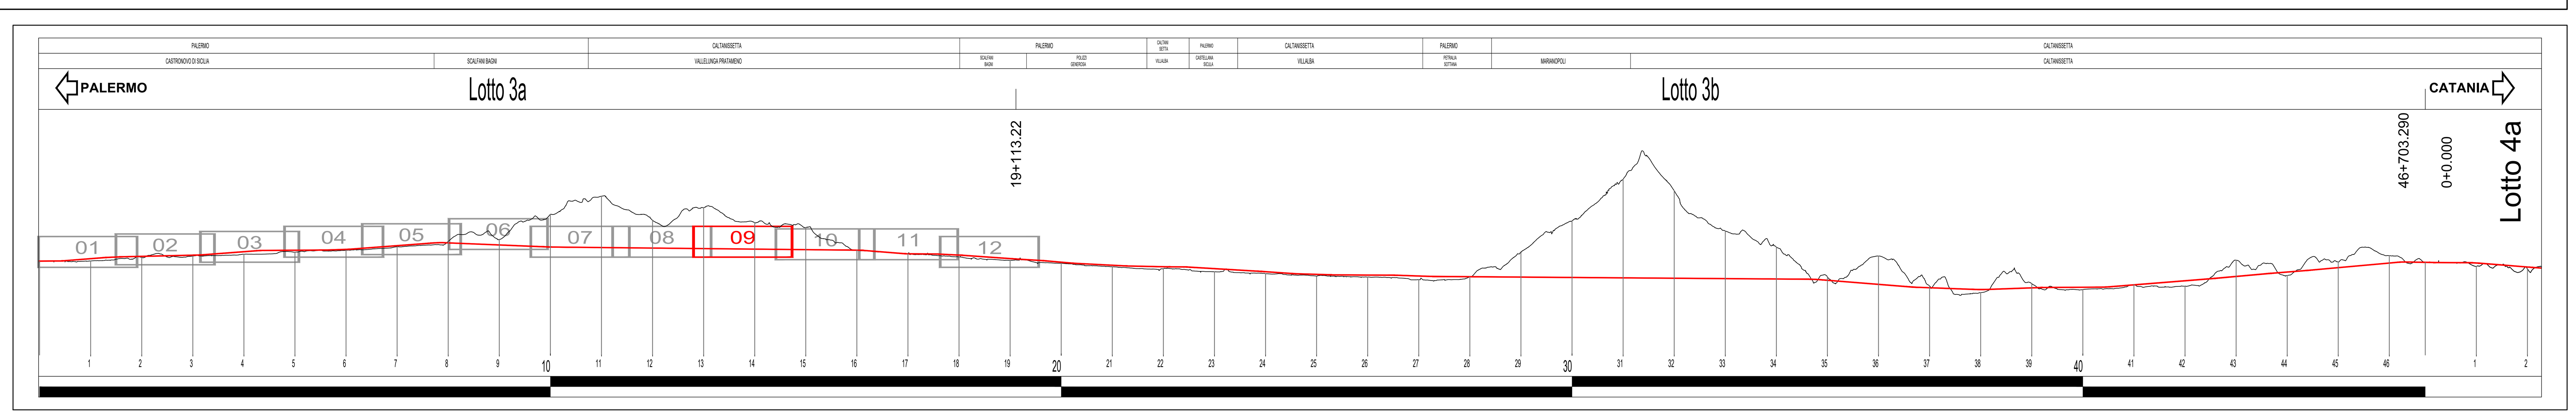

COMMITTENTE:

RFI RETE FERROVIARIA ITALIANA
GRUPPO FERROVIE DELLO STATO ITALIANE

PROGETTAZIONE:

ITALFERR
GRUPPO FERROVIE DELLO STATO ITALIANE

DIRETTRICE FERROVIARIA MESSINA - CATANIA - PALERMO

NUOVO COLLEGAMENTO PALERMO - CATANIA

U.O. INFRASTRUTTURE NORD

PROGETTO DEFINITIVO

TRATTA LERCARA DIR. - CALTANISSETTA XIRBI (LOTTO 3)

TRACCIATI
Infrastruttura Ferroviaria
Profilo longitudinale LV BP macrofase 2 - Tav. 9 di 12

SCALA: 1:2000/200

COMMESSA	LOTTO	FASE	ENTE	TIPO DOC.	OPERA/DISCIPLINA	PROGR.	REV.
RS3T	30	D	26	F6	IF0001	009	B

Rev.	Descrizione	Redatto	Data	Verificato	Data	Approvato	Data	Autorizzato Data
A	Emissione Esecutiva	ATI Sintagma Rocksoil - Edin	Gen-2020	L.Stoppini	Gen-2020	A.Barreca	Gen-2020	F.Sacchi
B	Emissione Esecutiva	ATI Sintagma Rocksoil - Edin	Apr-2020	L.Stoppini	Apr-2020	A.Barreca	Apr-2020	Apr-2020

File: RS3T.3.0.D.26.F6.IF.00.0.1.009.B

n. Elab.: 26_039