PROVINCIA	CALTANISSETTA	PALERMO
COMUNE	VALLELUNGA PRATAMENO	SCALFANI BAGNI

LIVELLETTE (L= H= p=)	D=-5.131 L=596.262 P=-8.606‰	D=-4.384 L=305.995 P=-14.326‰	D=-11.278 L=567.871 P=-19.861‰	D=-2.081 L=235.509 P=-8.837‰	D=-1.780 L=96.042 P=-18.533‰

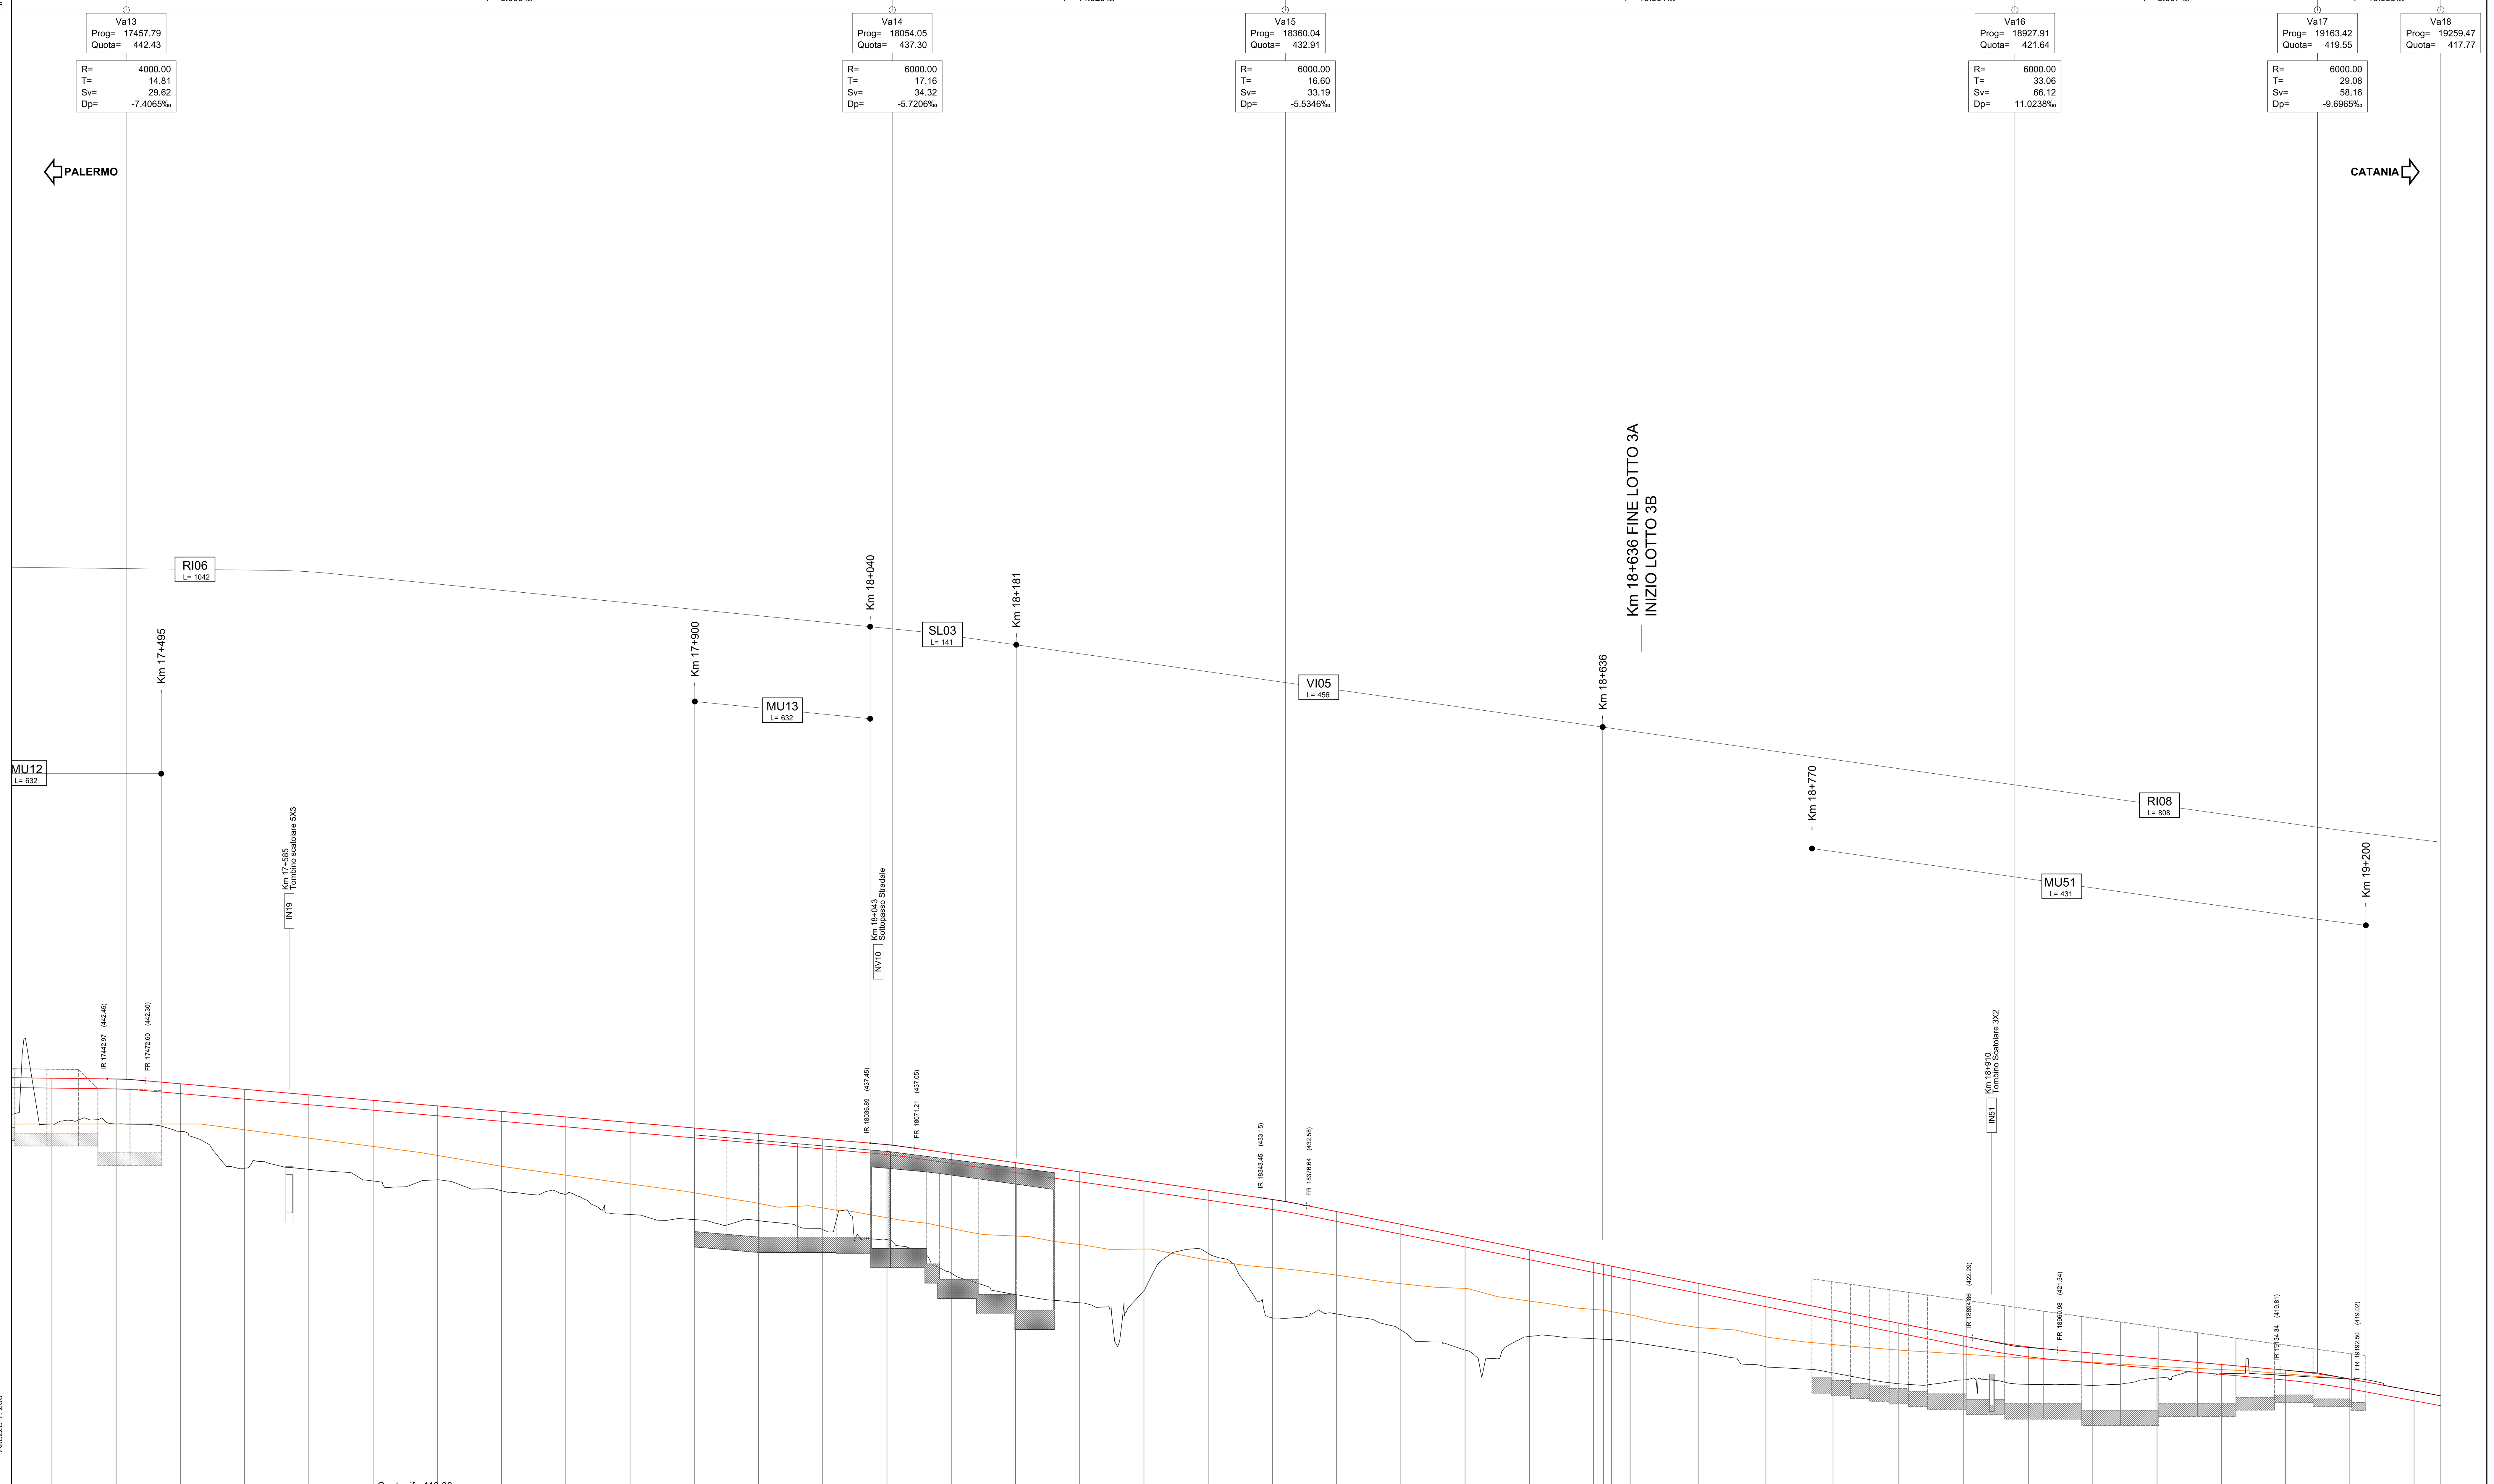

SEZIONI: A162, A163, A164, A165, A166, A167, A168, A169, A170, A171, A172, A173, A174, A175, A176, A177, A178, C1, C2, C3, C4, C5, C6, C7, C8, C9, C10, C11, C12, C13, C14, C15, C16

DISTANZE PROGRESSIVE	QUOTE TERRENO	QUOTE PROGETTO
17400.000	438.857	442.498
17450.000	438.930	442.432
17500.000	438.359	442.065
17550.000	435.498	441.635
17600.000	435.401	441.205
17650.000	434.502	440.775
17700.000	434.589	440.344
17750.000	433.739	439.914
17800.000	433.437	439.484
17850.000	431.892	439.054
17900.000	431.497	438.623
17950.000	431.413	438.193
18000.000	430.710	437.763
18050.000	429.950	437.318
18100.000	427.328	436.639
18150.000	425.660	435.923
18200.000	425.016	435.207
18250.000	425.960	434.490
18300.000	428.864	433.774
18350.000	423.839	433.054
18400.000	424.151	432.120
18450.000	422.901	431.127
18500.000	421.328	430.134
18550.000	422.396	429.141
18600.000	422.223	428.148
18607.781	422.177	427.994
18614.028	422.143	427.870
18628.483	421.962	427.582
18681.435	421.182	426.531
18734.139	420.036	425.484
18786.371	419.562	424.447
18837.608	418.714	423.429
18888.149	419.019	422.425
18938.374	418.671	421.586
18988.587	418.582	421.099
19038.579	419.156	420.658
19088.633	419.493	420.215
19138.661	419.351	419.772
19188.676	419.068	419.085
19238.676	418.155	418.160
19259.464	417.774	417.774

DISTANZE PARZIALI: 50.000 (×24), 7.781, 6.247, 14.455, 52.951, 52.705, 52.232, 51.237, 50.532, 50.234, 50.212, 49.992, 50.055, 50.028, 50.009, 50.000, 20.793

ETTOMETRICHE: 174, 175, 176, 177, 178, 179, 180, 181, 182, 183, 184, 185, 186, 187, 188, 189, 190, 191, 192

ANDAMENTO PLANIMETRICO: L=416.96; A=268.51 L=100.00; L=119.71 R=721.00; A=215.59 L=26.67; Curva n.11 L=153.08 R=510.00; A=201.99 L=80.00; L=162.68; A=223.61 L=100.00; Curva n.12 R=500.00 L=244.72; A=223.61 L=100.00; L=112.22; A=244.95 L=20.00; Curva n.13 L=42.30 R=3000.00; A=244.95 L=20.00; L=44.09; Lt=20.00 L=20.00; Curva n.14 L=66.00 R=2500.00; Lt=20.00 L=20.00; L=43.04

SOPRAELEVAZIONI (Destro / Sinistro): 0.00; 100.00; 0.00; 150.00; 0.00; 0.00; 0.00; 150.00; 0.00; 150.00; 0.00; 0.00; 0.00; 0.00; 30.00; 30.00; 0.00; 0.00; 30.00; 0.00; 30.00; 0.00; 0.00

VELOCITA' DI TRACCIATO: 100 km/h; 100 km/h

SIMBOLO	NOME
(linea rossa)	BINARIO DI PROGETTO LV (MACROFASE 2)
(linea rossa sottile)	BINARIO DI PROGETTO SECONDARIO (MACROFASE 1)
(linea azzurra)	BINARIO DI PROGETTO VAR. LS (MACROFASE 1)
(linea verde)	BINARIO PROVVISORIO
(linea viola)	LINEA STORICA IN ESERCIZIO
(linea gialla)	LINEA STORICA IN DEMOLIZIONE

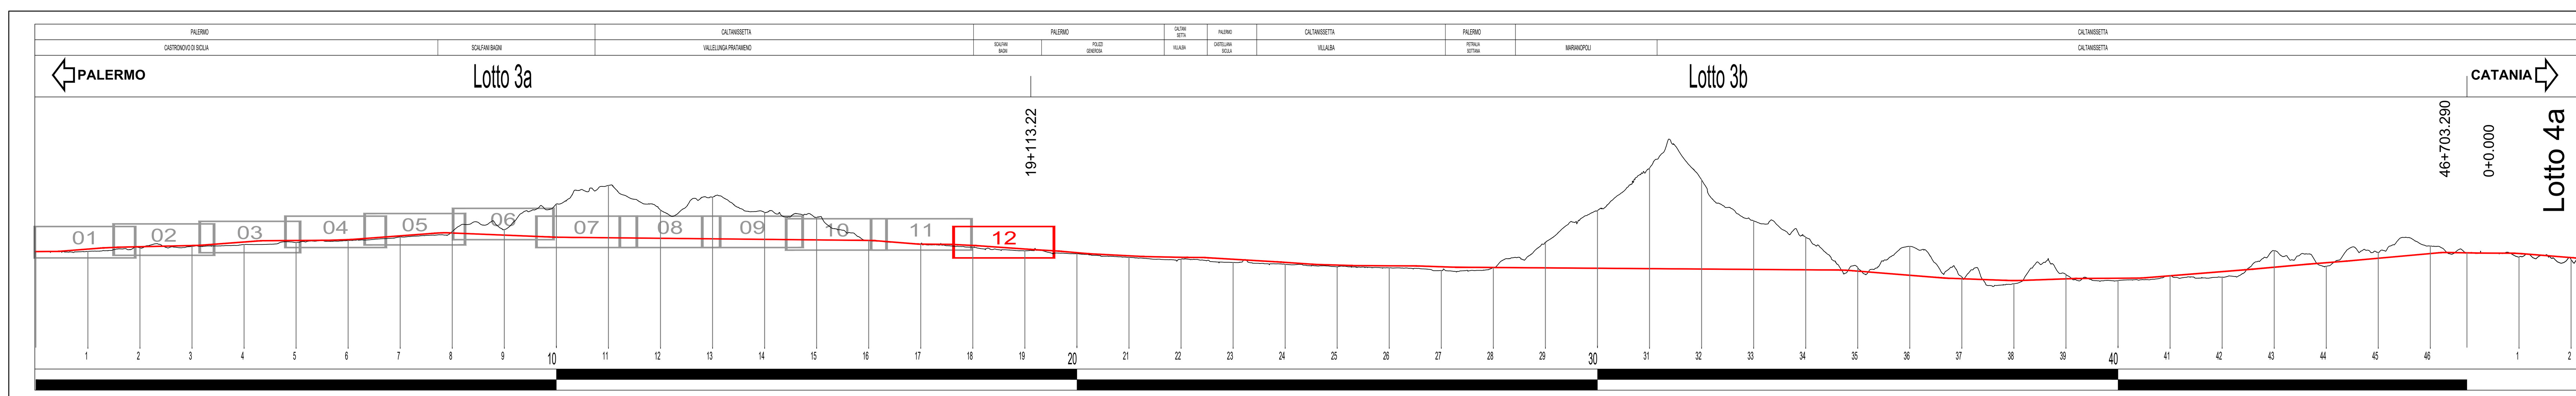

COMMITTENTE: RFI RETE FERROVIARIA ITALIANA – GRUPPO FERROVIE DELLO STATO ITALIANE

PROGETTAZIONE: ITALFERR – GRUPPO FERROVIE DELLO STATO ITALIANE

DIRETTRICE FERROVIARIA MESSINA - CATANIA - PALERMO

NUOVO COLLEGAMENTO PALERMO - CATANIA

U.O. INFRASTRUTTURE NORD

PROGETTO DEFINITIVO

TRATTA LERCARA DIR. - CALTANISSETTA XIRBI (LOTTO 3)

TRACCIATI
Infrastruttura Ferroviaria
Profilo longitudinale LV BP macrofase 2 - Tav. 12 di 12

SCALA: 1:2000/200

COMMESSA	LOTTO	FASE	ENTE	TIPO DOC.	OPERA/DISCIPLINA	PROGR.	REV.
RS3T	30	D	26	F6	IF0001	012	B

Rev.	Descrizione	Redatto	Data	Verificato	Data	Approvato	Data	Autorizzato Data
A	Emissione Esecutiva	ATI Sintagma Rocksoil - Edin	Gen-2020	L.Stoppini	Gen-2020	A.Barreca	Gen-2020	F.Sacchi Apr-2020
B	Emissione Esecutiva	ATI Sintagma Rocksoil - Edin	Apr-2020	L.Stoppini	Apr-2020	A.Barreca	Apr-2020	

File: RS3T.3.0.D.26.F6.IF.00.0.1.012.B — n. Elab.: 26_042