


- | SIMBOLO              | NOTE   |
|----------------------|--|
| (Red solid line)     | BINARIO DI PROGETTO LV (MACROFASE 1)         |
| (Red dashed line)    | BINARIO DI PROGETTO SECONDARIO (MACROFASE 1) |
| (Blue solid line)    | BINARIO DI PROGETTO VARI LV (MACROFASE 1)    |
| (Green dashed line)  | BINARIO PROVVISORIO                          |
| (Blue dashed line)   | BINARIO DISPARI DI PROGETTO (MACROFASE 2)    |
| (Blue solid line)    | BINARIO PARI DI PROGETTO (MACROFASE 2)       |
| (Yellow dashed line) | LINEA STORICA IN ESERCIZIO                   |
| (Yellow solid line)  | LINEA STORICA IN DEMOLIZIONE                 |

LEGENDA  
 ANDAMENTO ALTIMETRICO  
 L = Lunghezza livello  
 H = Differenza di quote  
 p = pendenza livello  
 QV = Quota vertice almetrico  
 DV = Differenza di pendenza  
 R = Raggio raccordo verticale  
 L = Lunghezza raccordo verticale  
 F = Freccia raccordo verticale  
 ANDAMENTO PLANIMETRICO  
 D = Lunghezza livello  
 R = Raggio curva circolare  
 L = Lunghezza curva circolare  
 Altezza 1:200  
 Lunghezze 1:2000

SEZIONI	A13	A14	A15	A16	A17	A18	A19	A20	A21	A22	A23	A24	A25	A26	A27	A28	A29	A30	A31	A32	A33	A34	A35	A36	A37	A38	A39	A40	A41	A42	A43	A44	A45	A46	A47	A48	A49	A50	A51	
DISTANZE PARZIALI	50.000	40.954	50.023	50.019	50.015	50.012	50.008	50.004	50.001	50.000	50.000	50.000	50.000	50.000	50.000	50.000	50.000	50.000	50.000	50.000	50.000	50.000	50.000	50.000	50.000	50.000	50.000	50.000	50.000	50.000	50.000	50.000	50.000	50.000	50.000	50.000	50.000	50.000	50.000	50.000	50.000	
QUOTE TERRENO	435.96	435.94	435.89	435.84	435.78	435.72	435.66	435.60	435.54	435.48	435.42	435.36	435.30	435.24	435.18	435.12	435.06	435.00	434.94	434.88	434.82	434.76	434.70	434.64	434.58	434.52	434.46	434.40	434.34	434.28	434.22	434.16	434.10	434.04	433.98	433.92	433.86	433.80	433.74	433.68	433.62	433.56	433.50	433.44	433.38	433.32	433.26	433.20	
QUOTE PROGETTO	435.96	435.94	435.89	435.84	435.78	435.72	435.66	435.60	435.54	435.48	435.42	435.36	435.30	435.24	435.18	435.12	435.06	435.00	434.94	434.88	434.82	434.76	434.70	434.64	434.58	434.52	434.46	434.40	434.34	434.28	434.22	434.16	434.10	434.04	433.98	433.92	433.86	433.80	433.74	433.68	433.62	433.56	433.50	433.44	433.38	433.32	433.26	433.20	
ETOMETRICHE																																		Curva n. 2																																		Curva n. 3																																		Curva n. 4	
ANDAMENTO PLANIMETRICO																																		L=484.00 R=1500.00																																		L=343.78 R=1100.00																																		L=443.17 R=1200.00																																		L=145.00 R=100.00																																		L=243.39 R=100.00																																		L=135.00 R=100.00																																		L=135.00 R=100.00																																		L=135.00 R=100.00	
SOPRAELEVAZIONI																																		140.00																																		0.00																																		145.00																																		145.00																																		0.00																																		0.00																																		0.00																																		0.00																																		0.00																																		0.00																																		0.00																																		0.00																																		0.00																																		0.00																																		0.00	
VELOCITÀ DI TRACCIATO	140 km/h																																	0.00																																	0.00																																	0.00																																	160 km/h																																	0.00																																	0.00																																	0.00																																	160 km/h																																	0.00																																	0.00																																	0.00																																	160 km/h																																	0.00																																	0.00																																	0.00																																	160 km/h																																	0.00																																	0.00																																	0.00																																	160 km/h																																

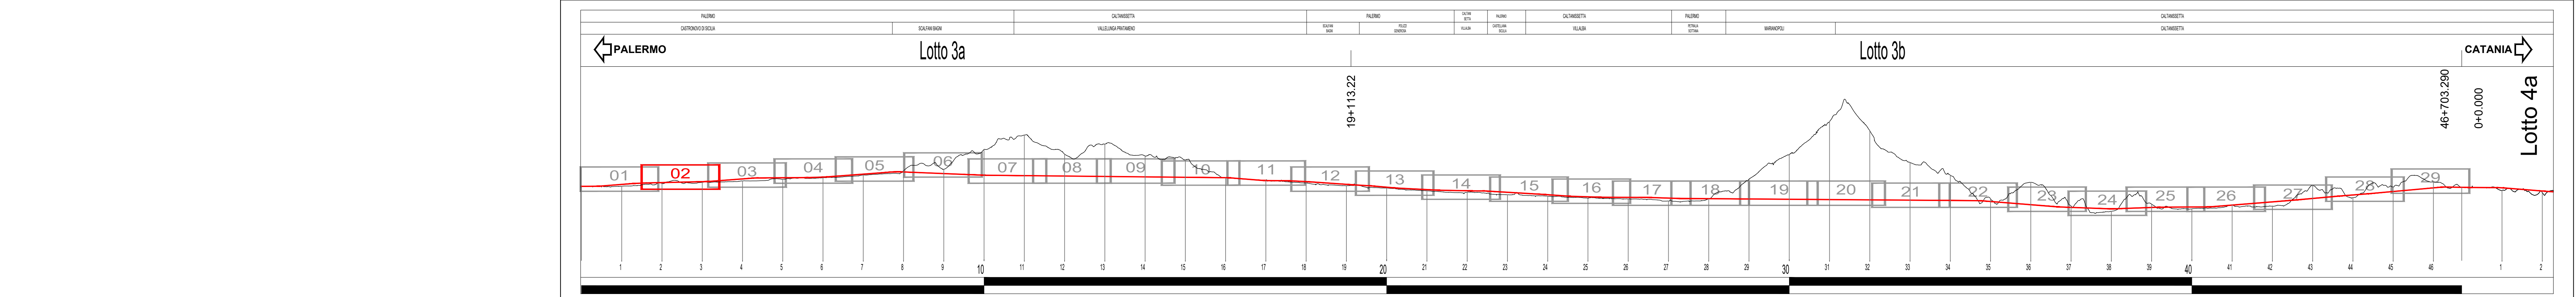

COMMITTENTE:  
**DIRETTRICE FERROVIARIA MESSINA - CATANIA - PALERMO**

PROGETTAZIONE:  
**NUOVO COLLEGAMENTO PALERMO - CATANIA**

U.O. INFRASTRUTTURE NORD

PROGETTO DEFINITIVO

TRATTA LERCARA DIR. - CALTANISSETTA XIRBI (LOTTO 3)

Rev.	Descrizione	Redatto	Data	Verificato	Data	Approvato	Data	Autore	Data
A	Emissione Esecutiva	[Firma]	03/2019	[Firma]	03/2019	[Firma]	03/2019	[Firma]	03/2019
B	Emissione Esecutiva	[Firma]	01/2020	[Firma]	01/2020	[Firma]	01/2020	[Firma]	01/2020
C	Emissione Esecutiva	[Firma]	01/2020	[Firma]	01/2020	[Firma]	01/2020	[Firma]	01/2020

File: RST1.3.0.D.26.F6.IF.00.0.1.014.C n. Elab.: 26\_044