



Va5
 Prog= 4350,66
 Quota= 456,12
 R= 10000,00
 T= 69,03
 Dp= -13,8062%

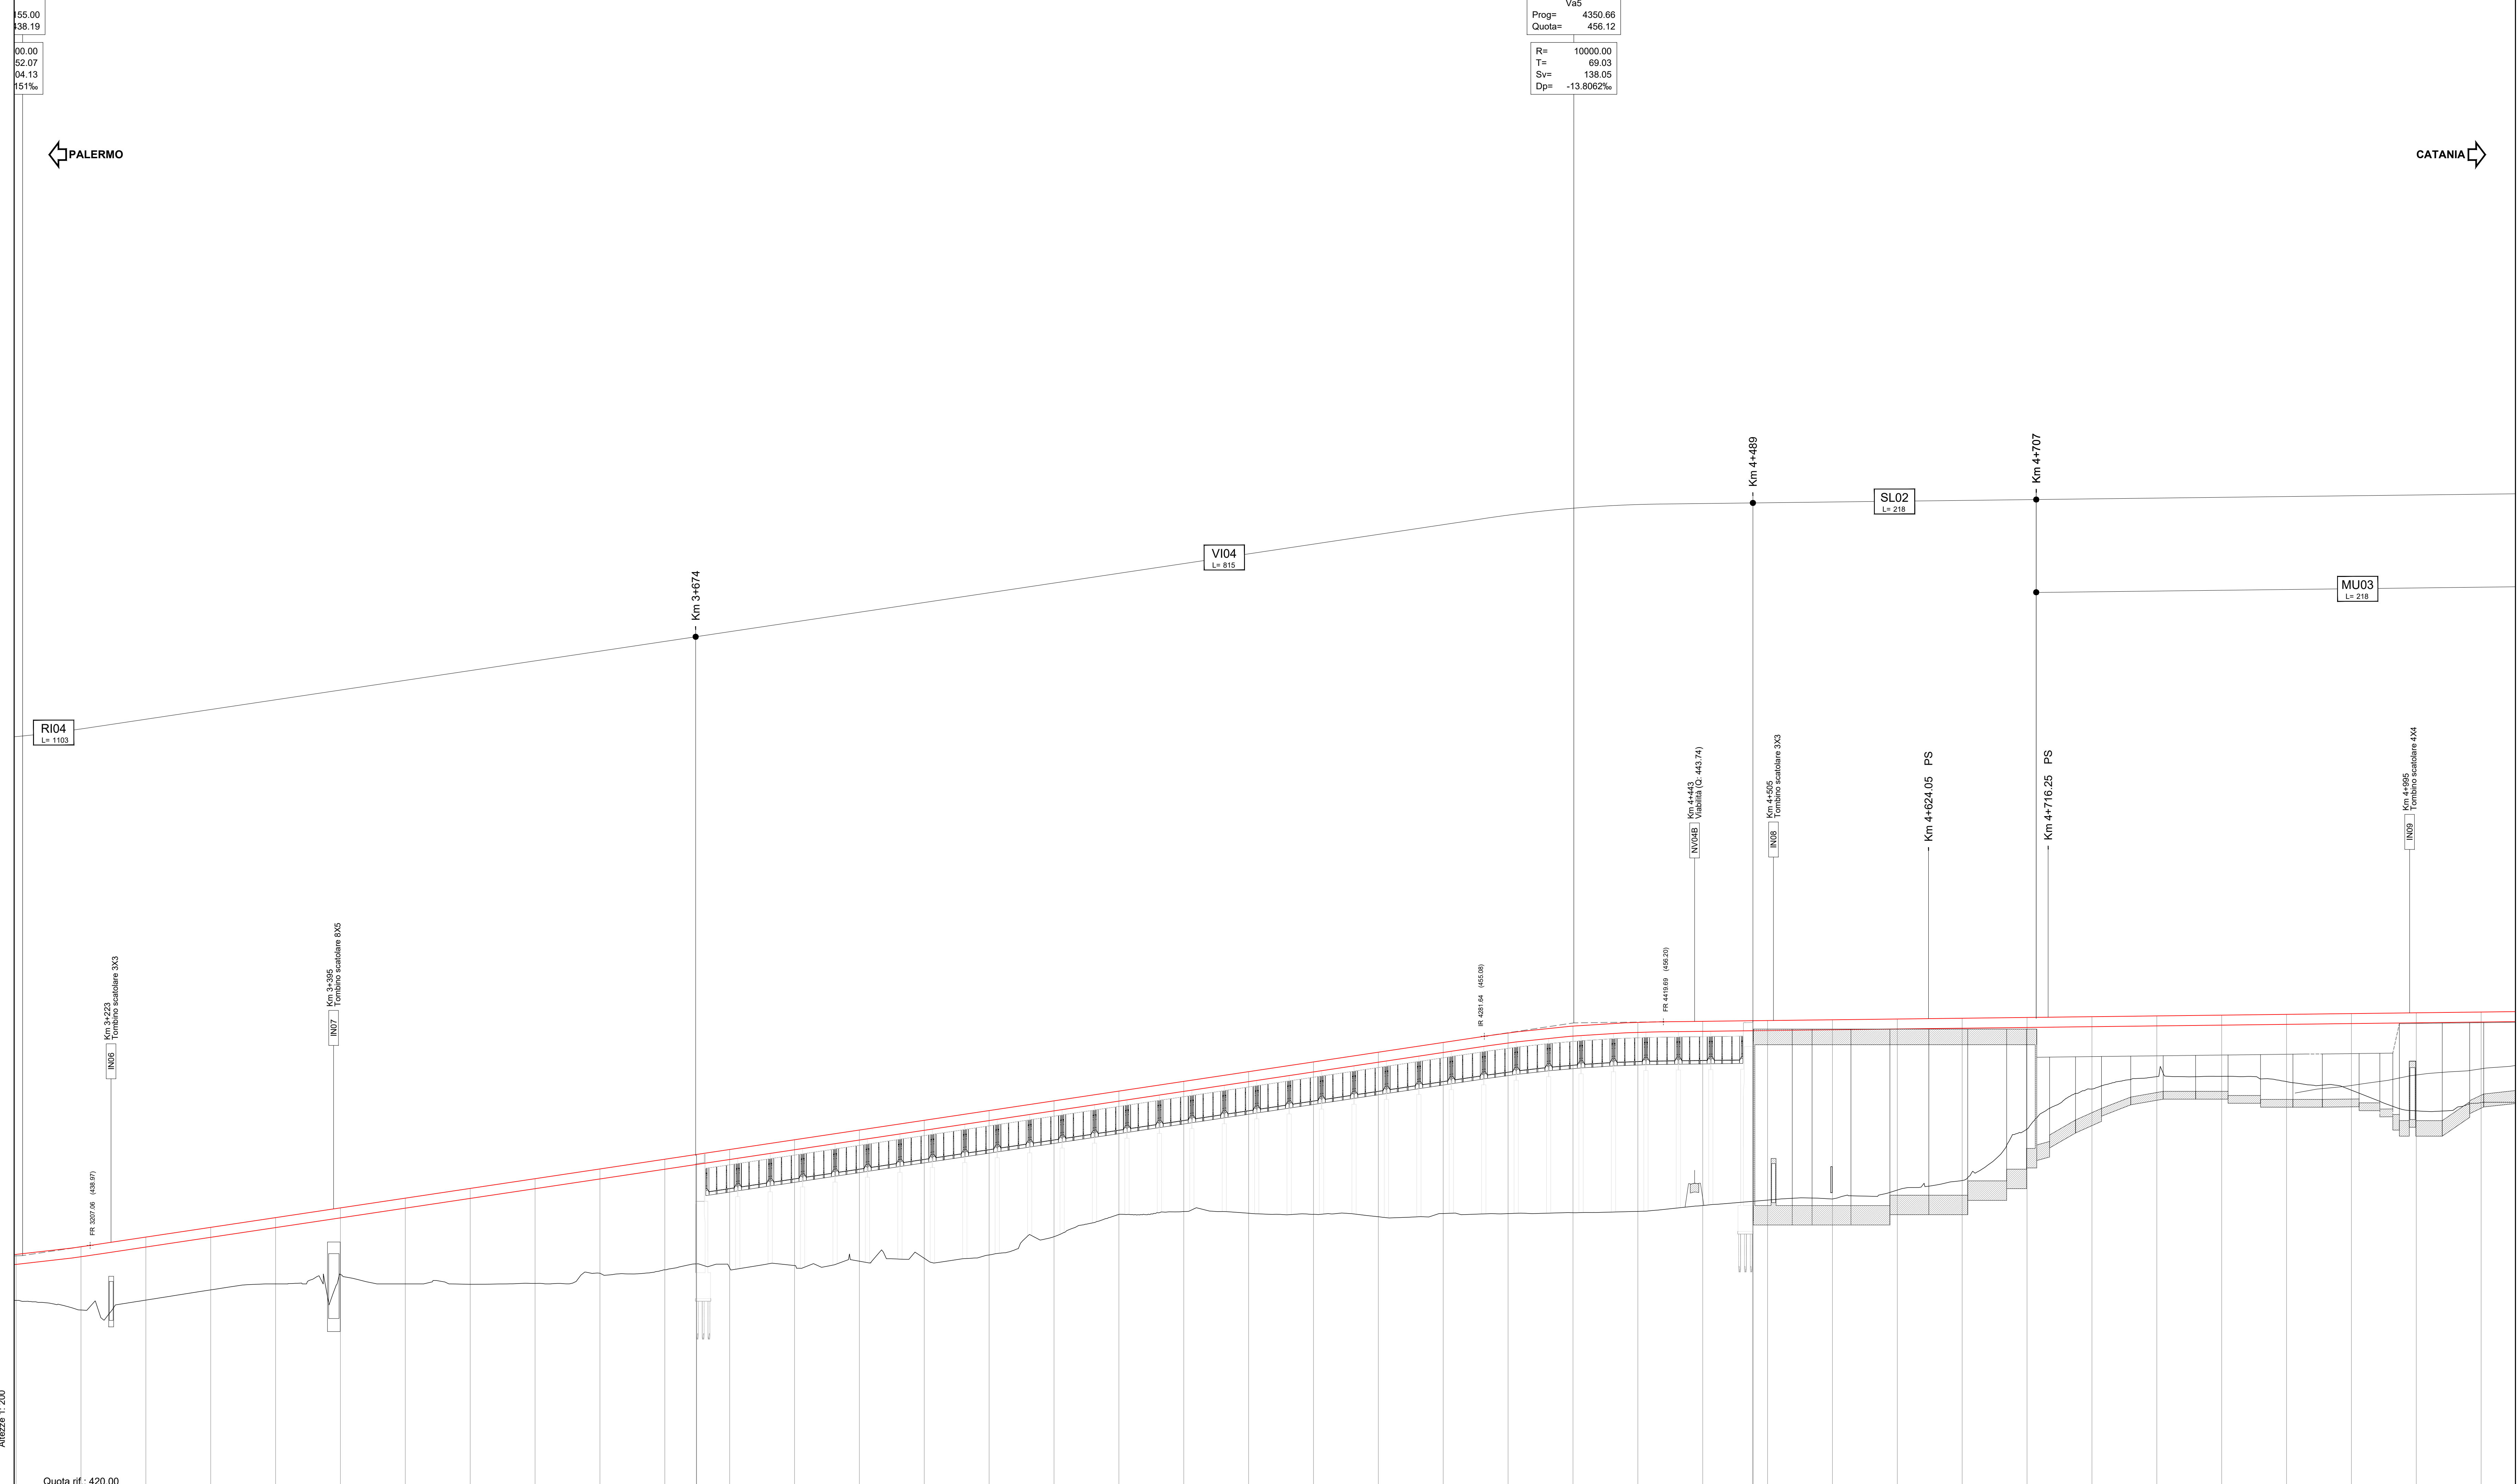

SIMBOLO	NOTE
[Red line]	BINARIO DI PROGETTO LV (MACROFASE 1)
[Red line]	BINARIO DI PROGETTO SECONDARIO (MACROFASE 1)
[Blue line]	BINARIO DI PROGETTO VARI LV (MACROFASE 1)
[Green line]	BINARIO PROVVISORIO
[Blue dashed line]	BINARIO DISPARI DI PROGETTO (MACROFASE 2)
[Blue dashed line]	BINARIO PARI DI PROGETTO (MACROFASE 2)
[Yellow line]	LINEA STORICA IN ESERCIZIO

LEGENDA
 ANDAMENTO ALTIMETRICO:
 L = Lunghezza livello
 H = Differenza di quote
 p = pendenza livello
 QV = Quota vertice allometrico
 D = Differenza di pendenza
 R = Raggio raccordo verticale
 T = Tangente raccordo verticale
 F = Freccia raccordo verticale
 ANDAMENTO PLANIMETRICO:
 D = Lunghezza asse
 R = Raggio curva circolare
 L = Lunghezza curva circolare

ETTOMETRICHE	L=1403,88																							
SOPRAELEVAZIONI	0,00																							
VELOCITA' DI TRACCIATO	160 km/h																							

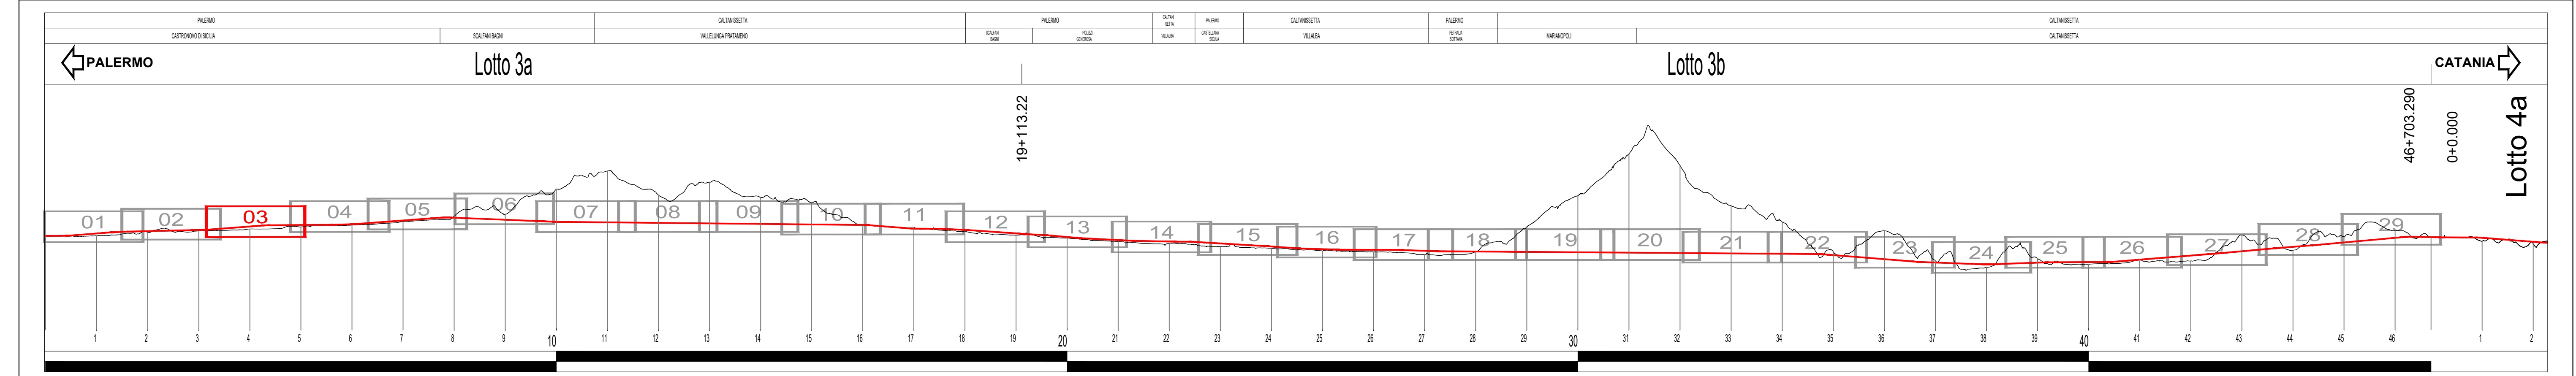

COMMITTENTE: **RFI**
 PROGETTAZIONE: **ITALFERR**

DIRETTRICE FERROVIARIA MESSINA - CATANIA - PALERMO
NUOVO COLLEGAMENTO PALERMO - CATANIA
U.O. INFRASTRUTTURE NORD
PROGETTO DEFINITIVO
TRATTA LERCARA DIR. - CALTANISSETTA XIRBI (LOTTO 3)

TRACCIATI
 Infrastruttura Ferroviaria
 Profilo longitudinale LV (BD macrofase 2) - Tav. 3 di 29

SCALA: 1:2000/200

Rev.	Descrizione	Redatto	Data	Verificato	Data	Approvato	Data	Autorezzato Data
A	Emissione Esecutiva	[Signature]	2019	[Signature]	2019	[Signature]	2019	2019
B	Emissione Esecutiva	[Signature]	2020	[Signature]	2020	[Signature]	2020	2020
C	Emissione Esecutiva	[Signature]	2020	[Signature]	2020	[Signature]	2020	2020

File: RS3T.3.0.D.26.F6.IF.00.0.1.015.C n. Elab.: 26_045