PROVINCIA	PALERMO	
COMUNE	CASTRONOVO DI SICILIA	SCALFANI BAGNI
LIVELLETTE (L= H= p=)	D=26.440 L=1756.030 P=15.057‰ — D=26.440 L=1756.030 P=15.057‰	D=-17.590 L=2150.200 P=-8.181‰

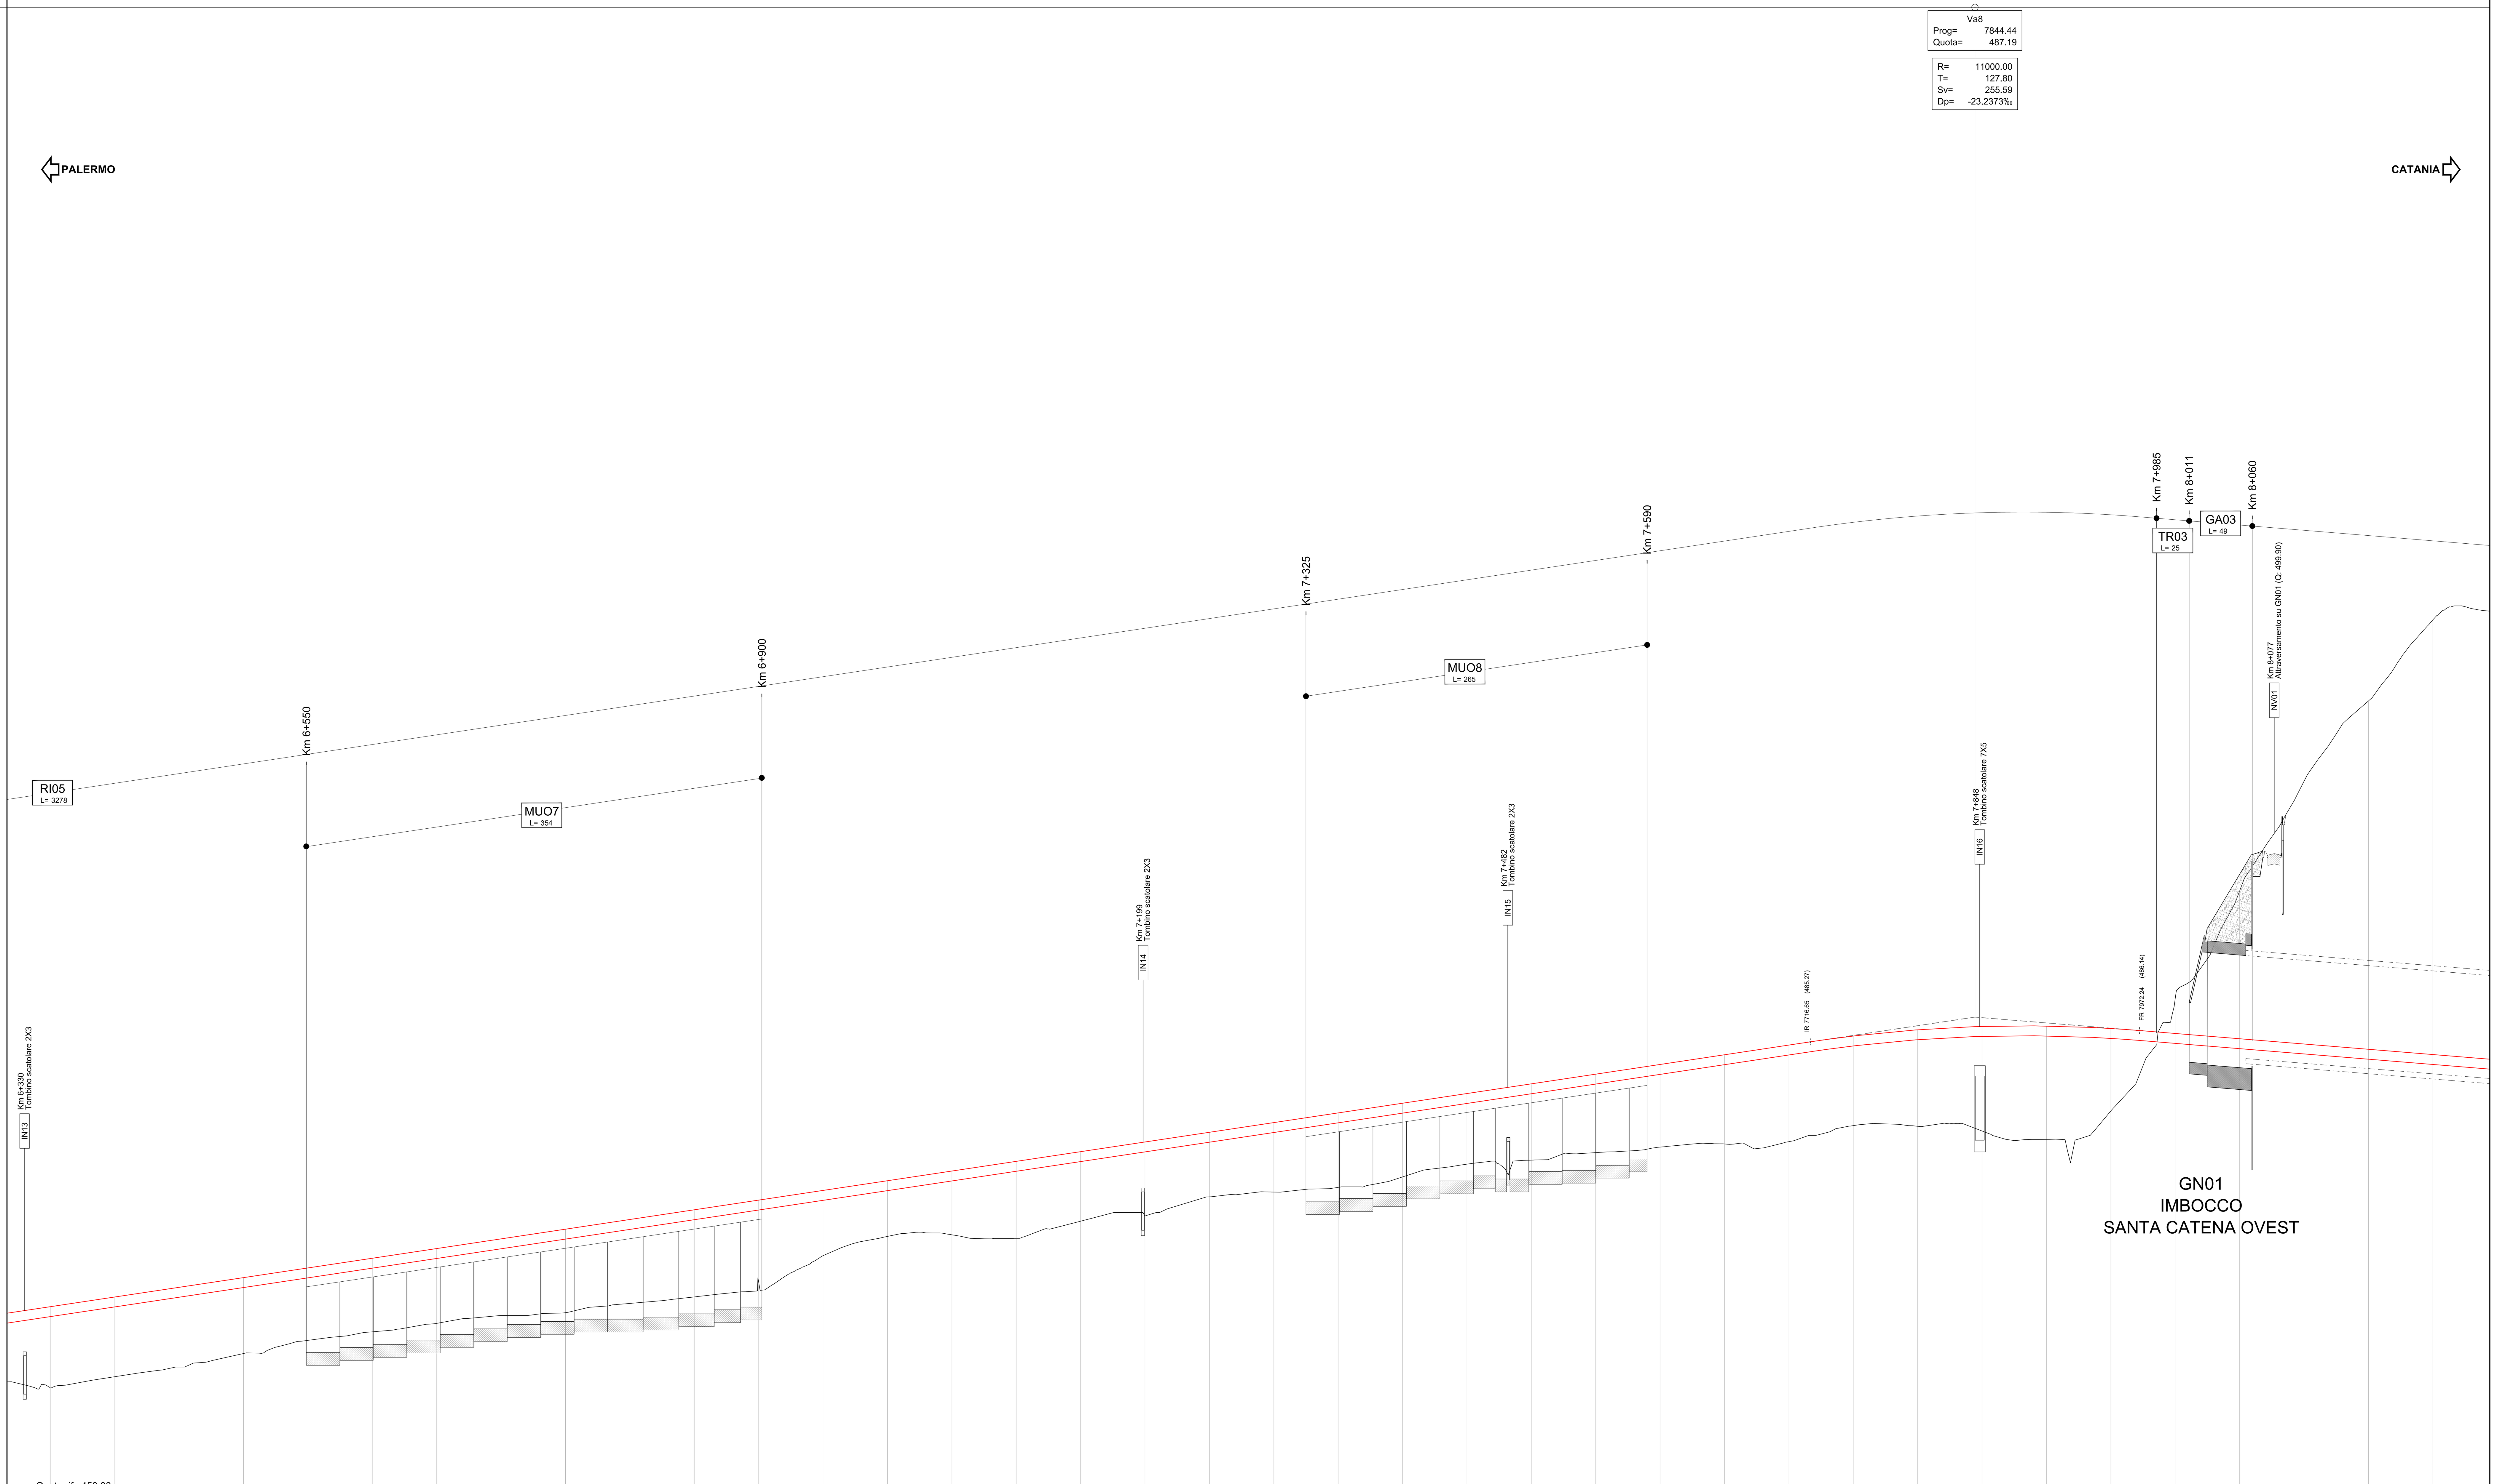

LEGENDA

ANDAMENTO ALTIMETRICO:

L= Lunghezza livelletta
H= Differenza di quota
p = pendenza livelletta

QV= Quota vertice altimetrico
DP= Differenza di pendenza
R = Raggio raccordo verticale
T = Tangente raccordo verticale
F = Freccia raccordo verticale

ANDAMENTO PLANIMETRICO:

D = Lunghezza rettifilo
R = Raggio curva circolare
L = Lunghezza curva circolare

Lunghezze 1: 2000

SIMBOLO	NOME
	BINARIO DI PROGETTO LV (MACROFASE 1)
	BINARIO DI PROGETTO SECONDARIO (MACROFASE 1)
	BINARIO DI PROGETTO VAR. LS (MACROFASE 1)
	BINARIO PROVVISORIO
	BINARIO DISPARI DI PROGETTO (MACROFASE 2)
	BINARIO PARI DI PROGETTO (MACROFASE 2)
	LINEA STORICA IN ESERCIZIO
	LINEA STORICA IN DEMOLIZIONE

SEZIONI	DISTANZE PROGRESSIVE	DISTANZE PARZIALI	QUOTE TERRENO	QUOTE PROGETTO
A97	6350.00	50.000	458.384	464.689
A98	6400.00	50.000	459.250	465.442
A99	6450.00	50.000	460.000	466.194
A100	6500.00	50.000	461.052	466.947
A101	6550.00	50.000	462.073	467.700
A102	6600.00	50.000	462.737	468.453
A103	6650.00	50.000	463.393	469.206
A104	6700.00	50.000	464.004	469.959
A105	6750.00	50.000	464.224	470.711
A106	6800.00	50.000	464.942	471.464
A107	6850.00	50.000	465.446	472.217
A108	6900.00	50.000	466.601	472.970
A109	6950.00	50.000	468.653	473.723
A110	7000.00	50.000	470.150	474.476
A111	7050.00	50.000	470.275	475.228
A112	7100.00	50.000	470.001	475.981
A113	7150.00	50.000	471.332	476.734
A114	7200.00	50.000	471.740	477.487
A115	7250.00	50.000	473.225	478.240
A116	7300.00	50.000	473.595	478.993
A117	7350.00	50.000	473.961	479.745
A118	7400.00	50.000	474.771	480.498
A119	7450.00	50.000	475.764	481.251
A120	7500.00	50.000	476.075	482.004
A121	7550.00	50.000	476.659	482.757
A122	7600.00	50.000	477.088	483.510
A123	7650.00	50.000	477.332	484.262
A124	7700.00	50.000	477.512	485.015
A125	7750.00	50.000	478.759	485.717
A126	7800.00	50.000	478.701	486.205
A127	7850.00	50.000	478.341	486.465
A128	7900.00	50.000	477.688	486.498
A129	7950.00	50.000	479.895	486.304
A130	8000.00	50.000	488.636	485.917
	8050.00	50.000	496.989	485.508
	8100.00	50.000	505.509	485.099
	8150.00	50.000	511.749	484.690
	8200.00	50.000	518.049	484.281

ETTOMETRICHE

ANDAMENTO PLANIMETRICO: R=1046.00 L=831.40 Curva n. 6 — A=384.12 L=40.00 — R=1460.00 L=265.90 Curva n. 7 — A=400.75 L=110.00 — L=359.18 — A=544.98 L=135.00

SOPRAELEVAZIONI (Destro / Sinistro): 150.00 110.00 / 0.00 0.00 — 110.00 0.00 / 0.00 0.00 — 0.00 130.00 / 0.00 0.00

VELOCITA' DI TRACCIATO: 145 km/h — 145 km/h

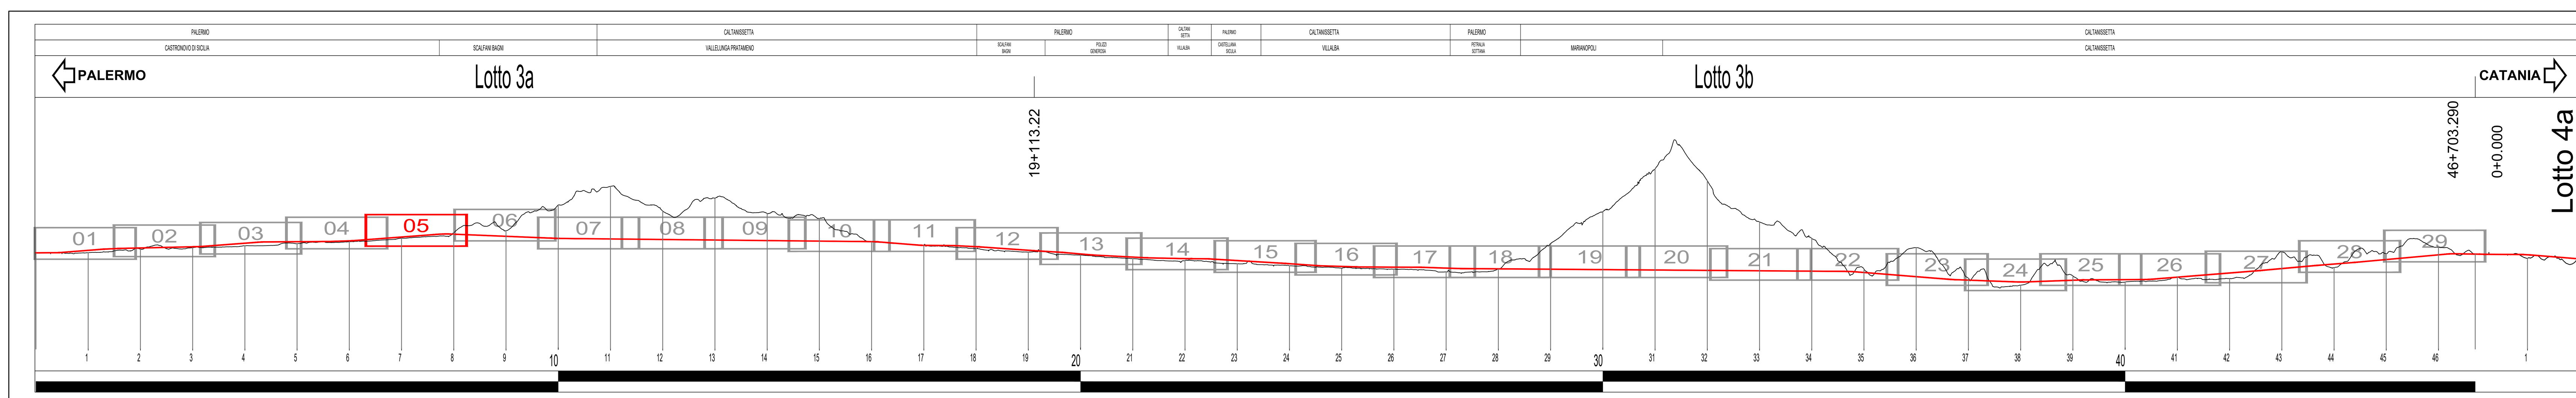

COMMITTENTE:

RFI RETE FERROVIARIA ITALIANA
GRUPPO FERROVIE DELLO STATO ITALIANE

PROGETTAZIONE:

ITALFERR
GRUPPO FERROVIE DELLO STATO ITALIANE

DIRETTRICE FERROVIARIA MESSINA - CATANIA - PALERMO

NUOVO COLLEGAMENTO PALERMO - CATANIA

U.O. INFRASTRUTTURE NORD

PROGETTO DEFINITIVO

TRATTA LERCARA DIR. - CALTANISSETTA XIRBI (LOTTO 3)

TRACCIATI
Infrastruttura Ferroviaria
Profilo longitudinale LV (BD macorfase 2) - Tav. 5 di 29

SCALA: 1:2000/200

COMMESSA	LOTTO	FASE	ENTE	TIPO DOC.	OPERA/DISCIPLINA	PROGR.	REV.
RS3T	30	D	26	F6	IF0001	017	C

Rev.	Descrizione	Redatto	Data	Verificato	Data	Approvato	Data	Autorizzato Data
A	Emissione Esecutiva	ATI Sintagma Rocksoil - Edin	Dic-2019	L.Stoppini	Dic-2019	A.Barreca	Dic-2019	F.Sacchi Apr-2020
B	Emissione Esecutiva	ATI Sintagma Rocksoil - Edin	Gen-2020	L.Stoppini	Gen-2020	A.Barreca	Gen-2020	
C	Emissione Esecutiva	ATI Sintagma Rocksoil - Edin	Apr-2020	L.Stoppini	Apr-2020	A.Barreca	Apr-2020	

File: RS3T.3.0.D.26.F6.IF.00.0.1.017.C

n. Elab.: 26_047