SEZIONE A1
PROGRESSIVA 66.39

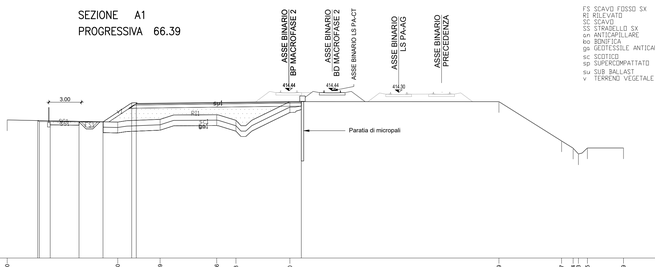

FS SCAVO FOSSO SX	m³	0.83
RI RILEVATO	m³	13.62
SC SCAVO	m³	0.31
SS STRADELLO SX	m³	0.80
on ANTICAPILLARE	m	18.29
bo BONIFICA	m	18.29
go GEOTESSILE ANTICAPIL	m	18.29
sc SCOTICO	m	18.29
sp SUPERCOMPATTATO	m	15.42
su SUB BALLAST	m	15.10
v TERRENO VEGETALE	m	3.09

399

| | | |