SEZIONE A9
PROGRESSIVA 450.00

FS SCAVO FDSSD SX	m³	0.83
SC SCAVO	m³	4.09
SS STRADELLO SX	m³	0.83
on ANTICAPILLARE	m	6.64
bo BONIFICA	m	6.64
ge GEOTESSILE ANTICAPILLARE	m	6.64
sc SCOTICO	m	6.64
sp SUPERCOMPATTATO	m	5.55
su SUB BALLAST	m	5.36
v TERRENO VEGETALE	m	2.76

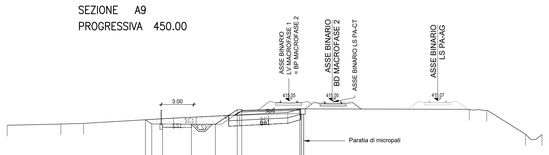

NOTA:
Il binario esistente della LS dovrà essere adeguato
plano-altimetricamente (piccoli spostamenti) in modo da garantire
complanarità e interasse necessari all'inserimento delle
comunicazioni (S60/4000/0.074/S/X i=4 m) con piano di posa standard in
CAP*.

401

| | | |