


SEZIONE A145  
PROGRESSIVA 16550.00



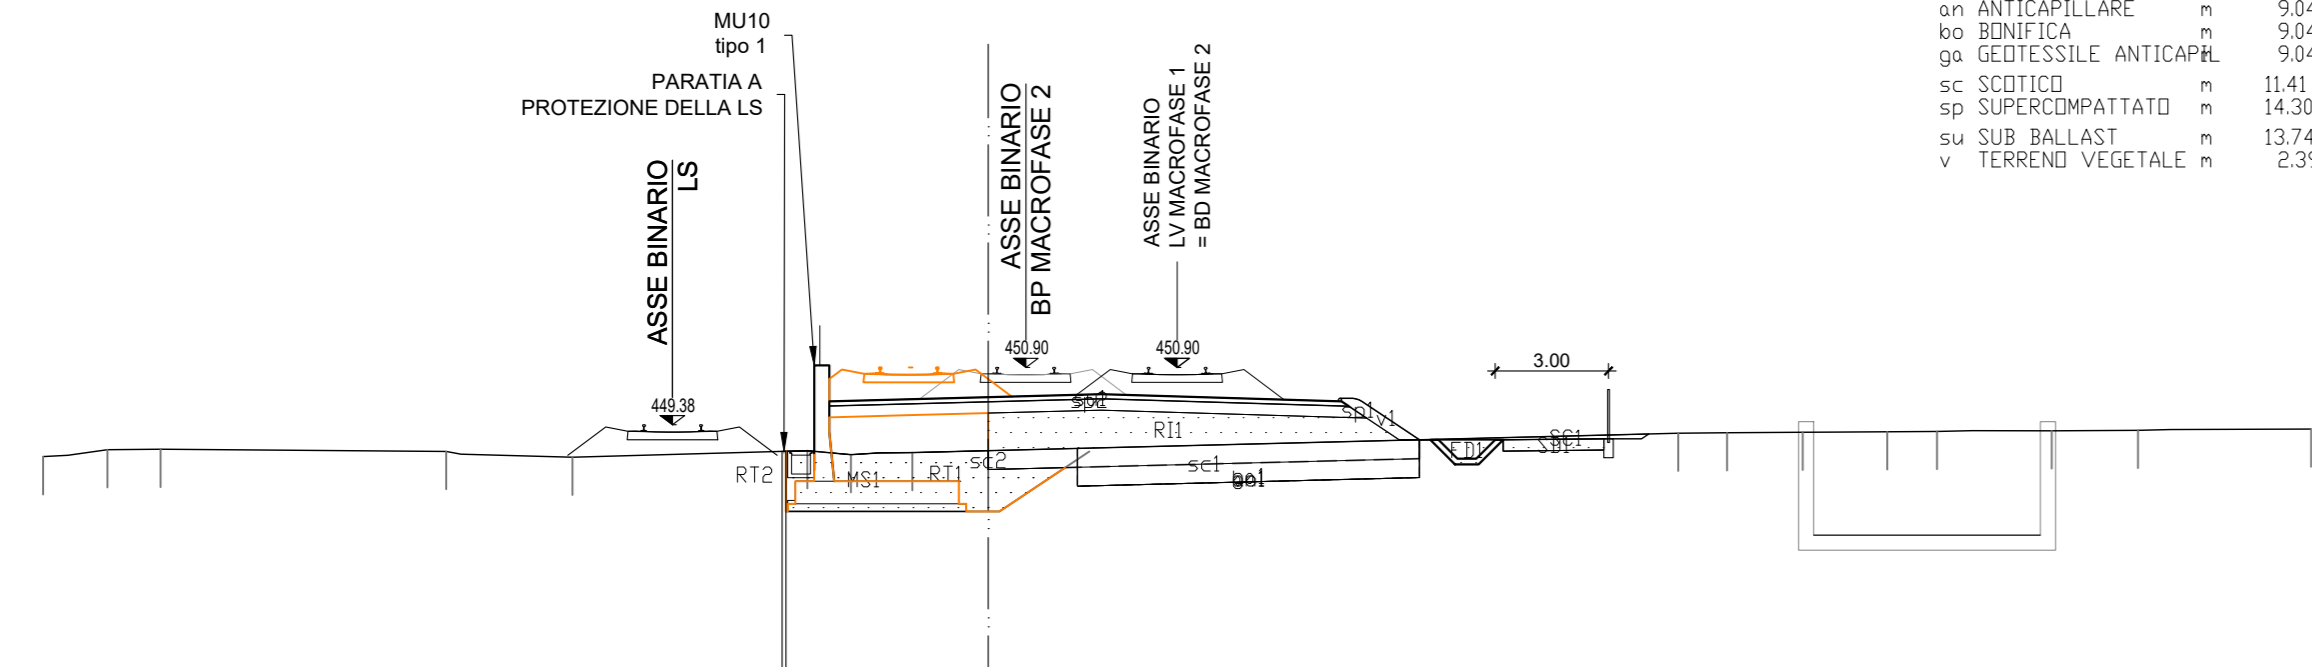


SEZIONE A149  
PROGRESSIVA 16750.00



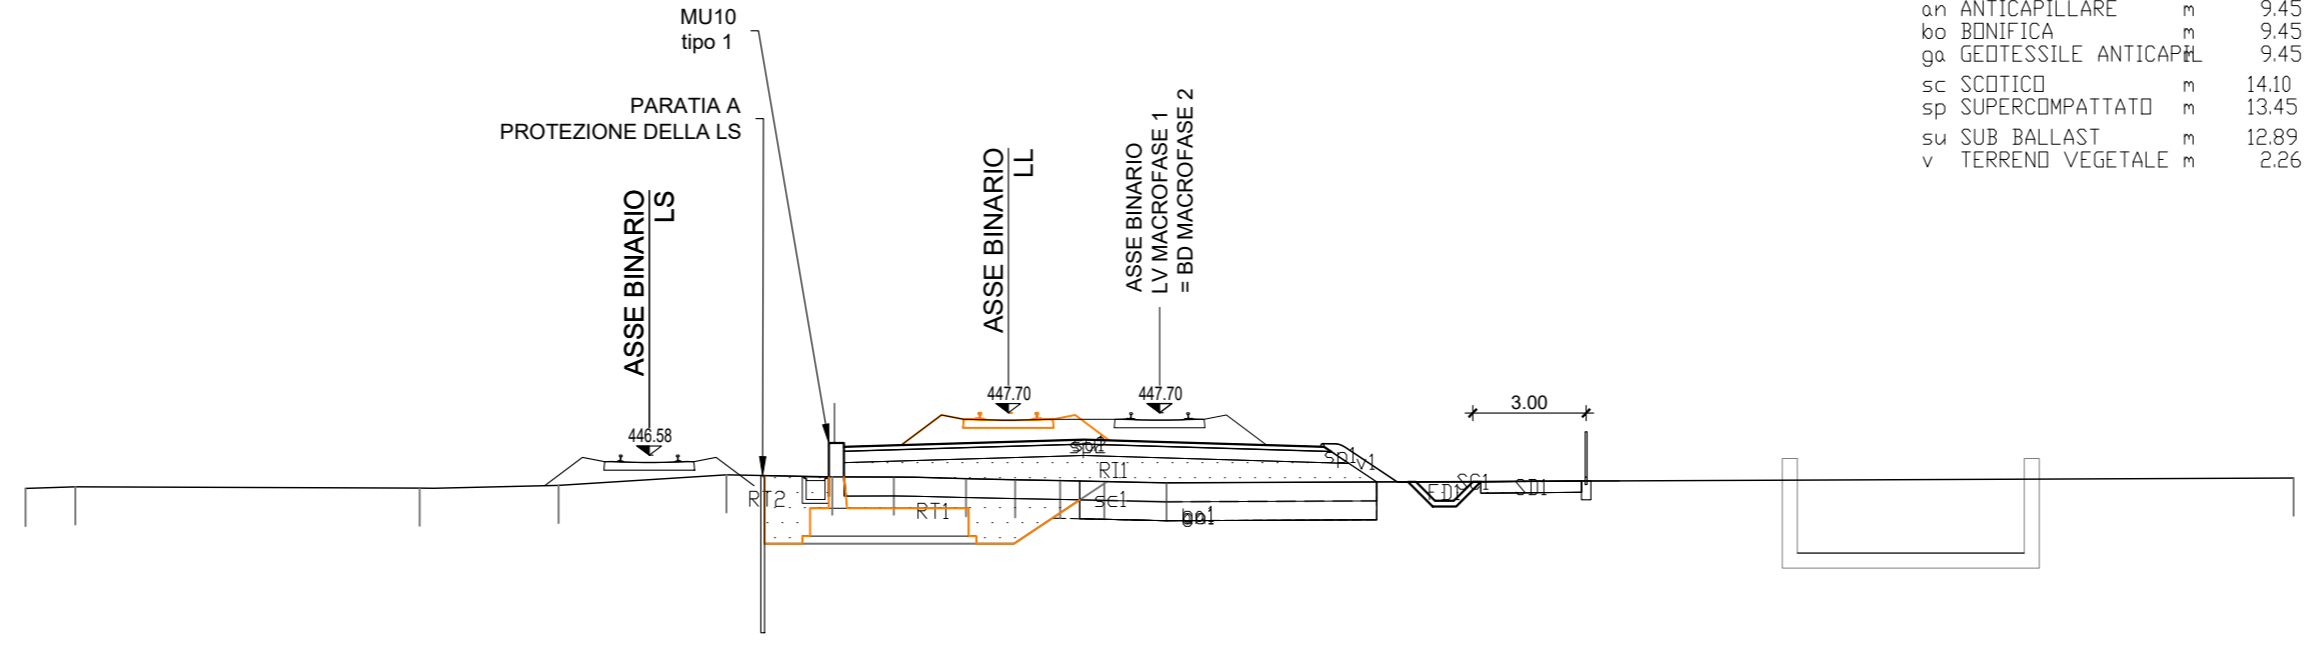


SEZIONE A146  
PROGRESSIVA 16600.00



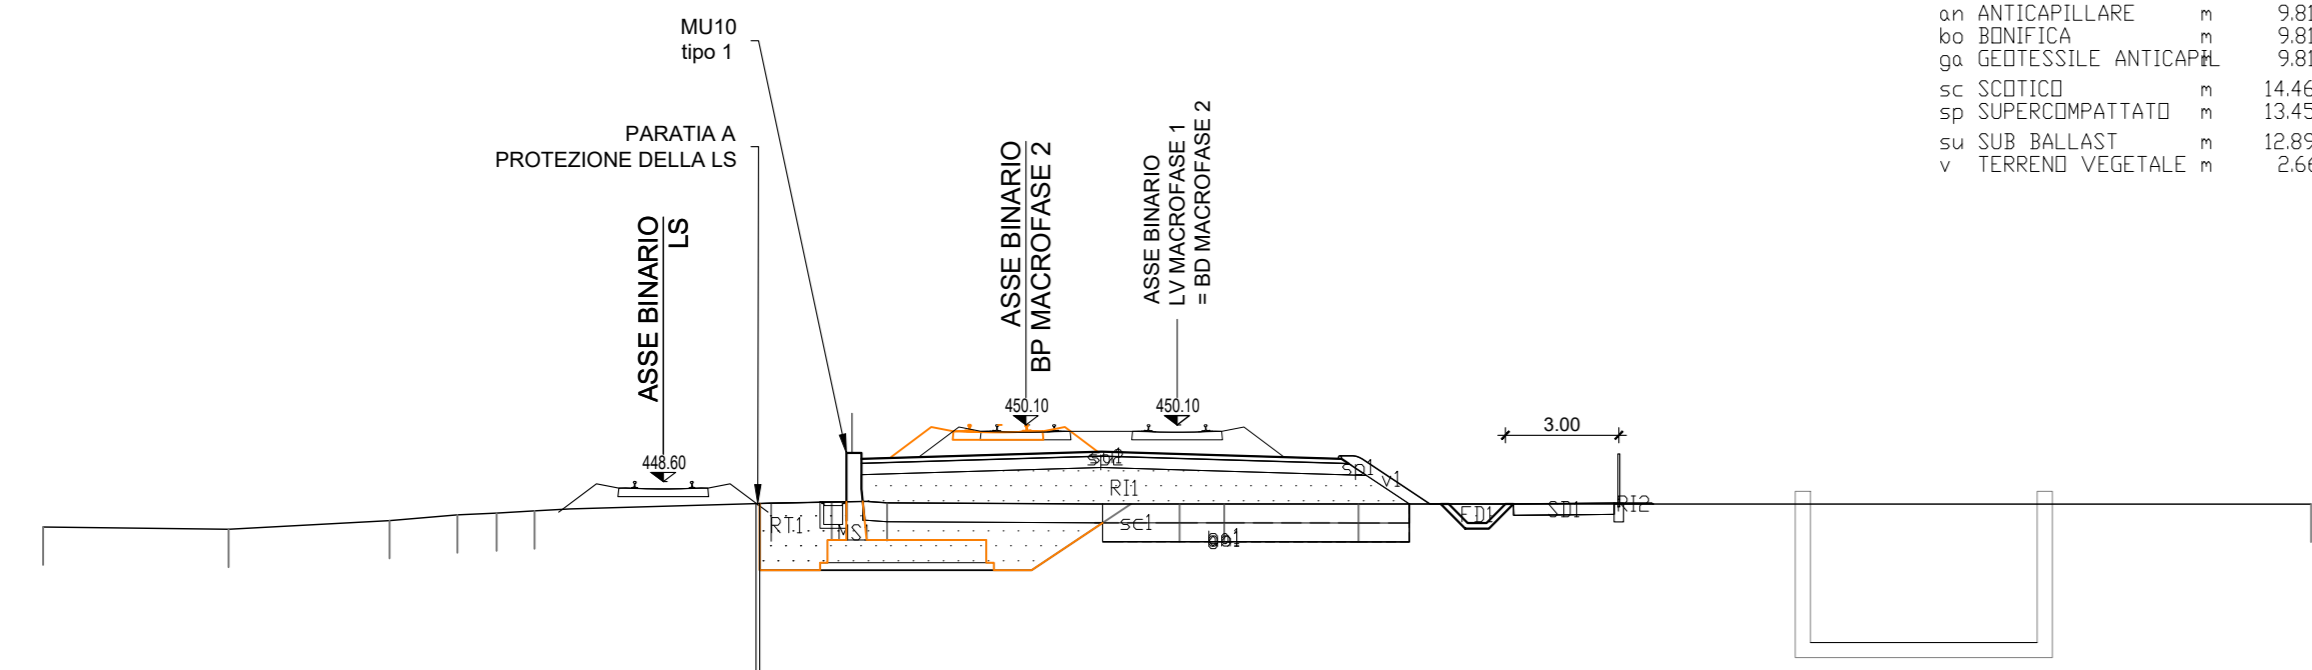


SEZIONE A150  
PROGRESSIVA 16800.00



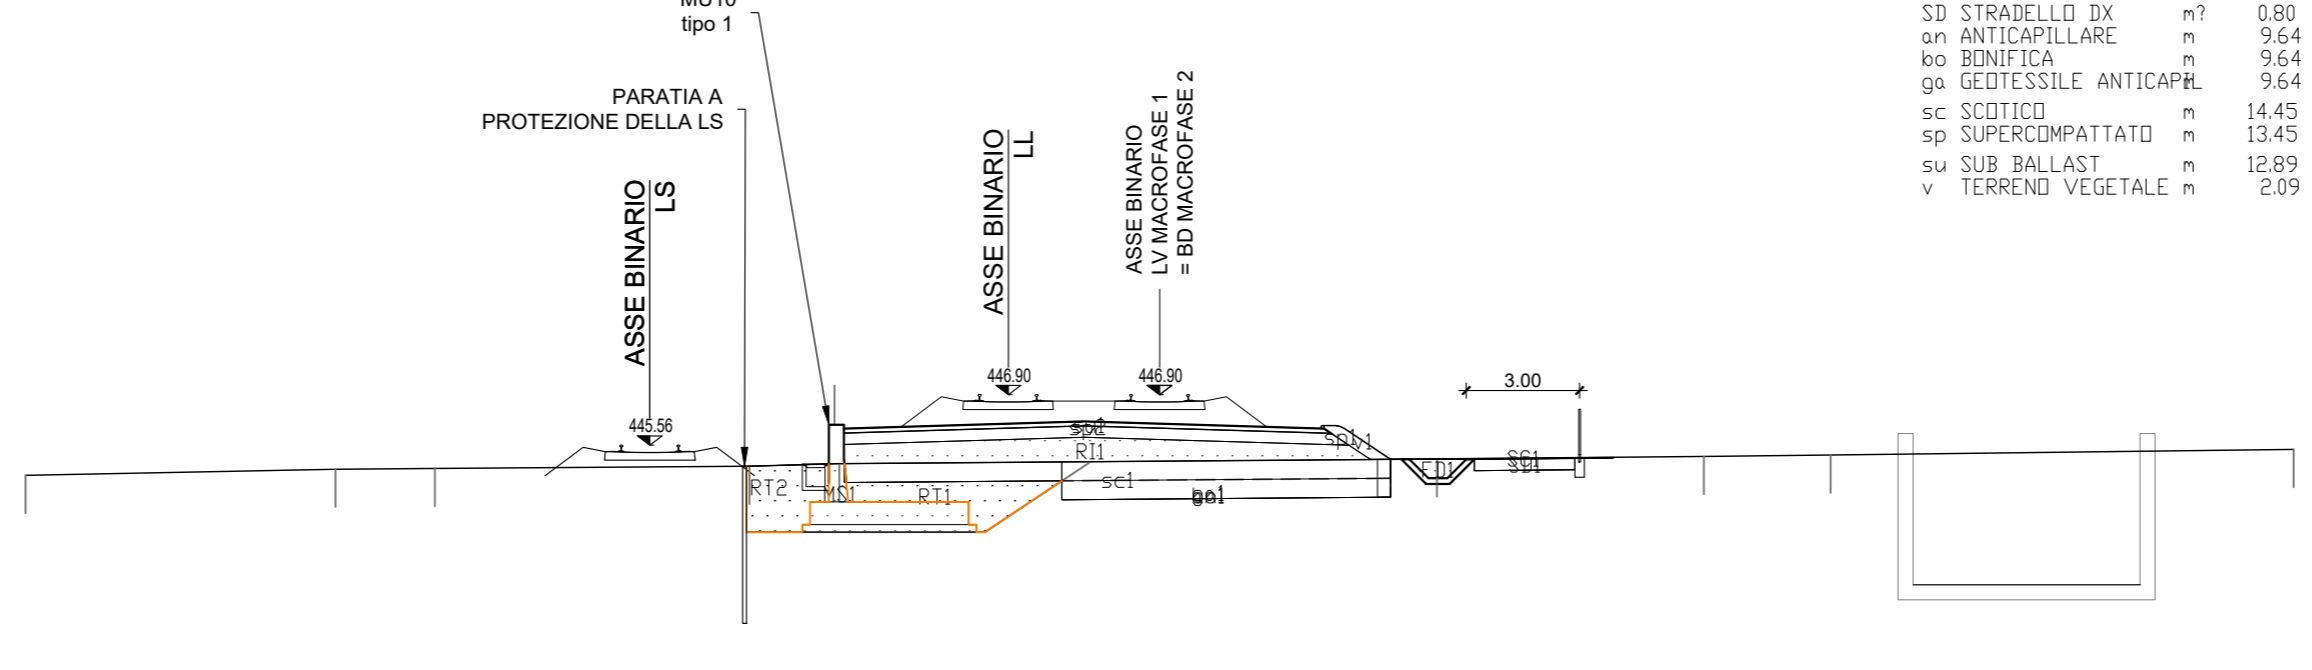


SEZIONE A147  
PROGRESSIVA 16650.00



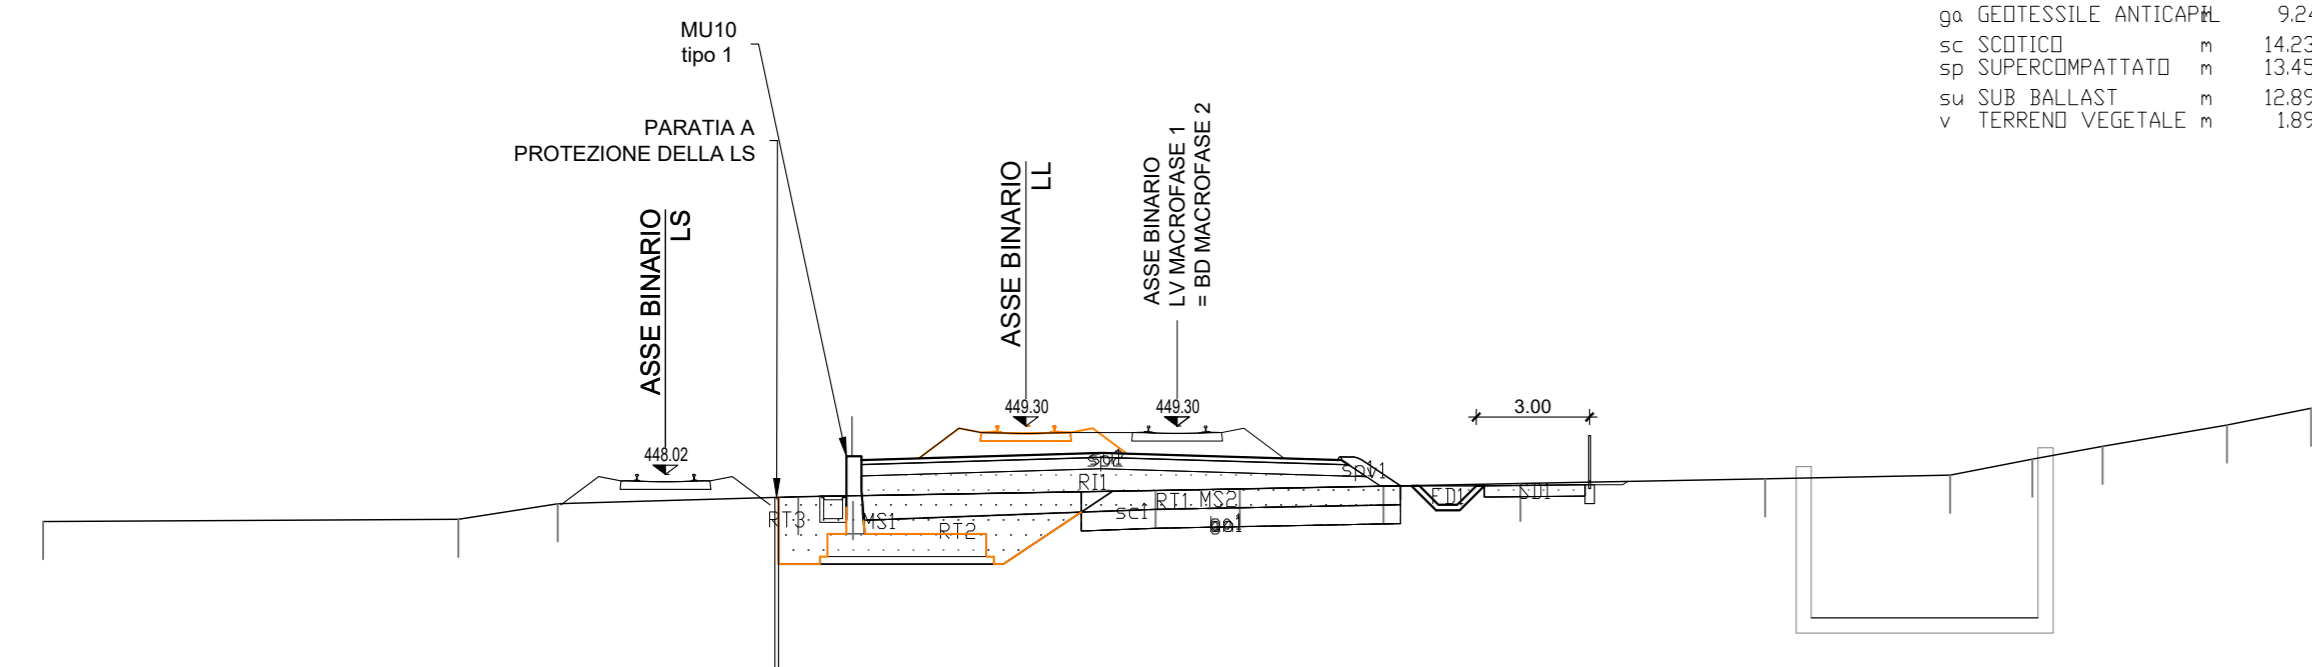


SEZIONE A151  
PROGRESSIVA 16850.00



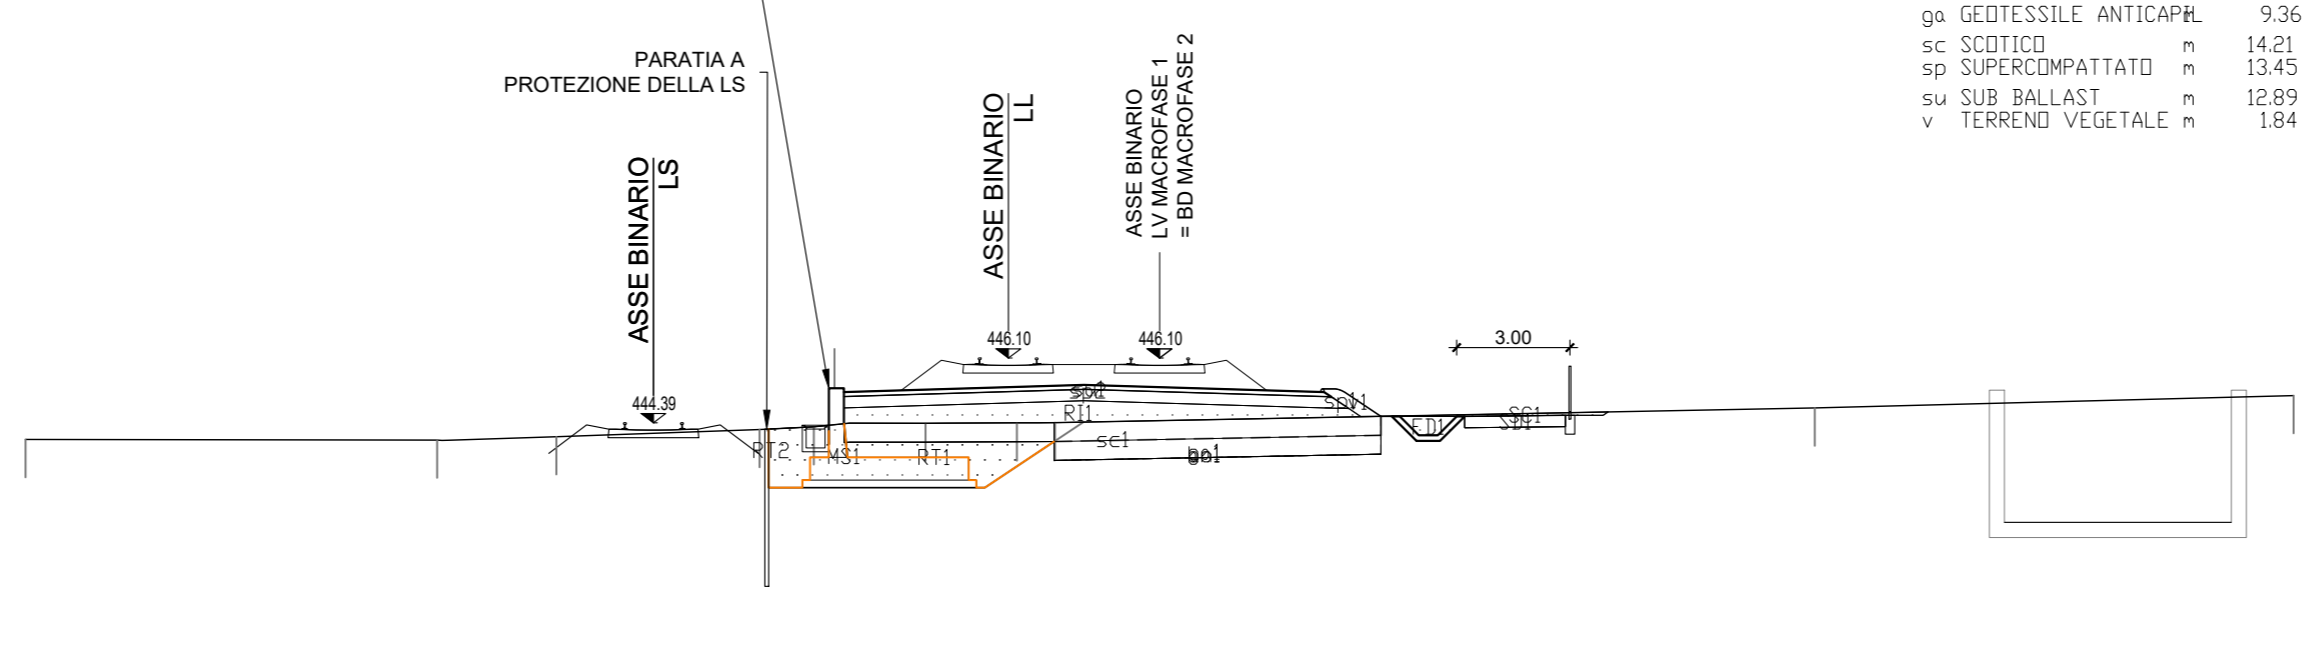


SEZIONE A148  
PROGRESSIVA 16700.00



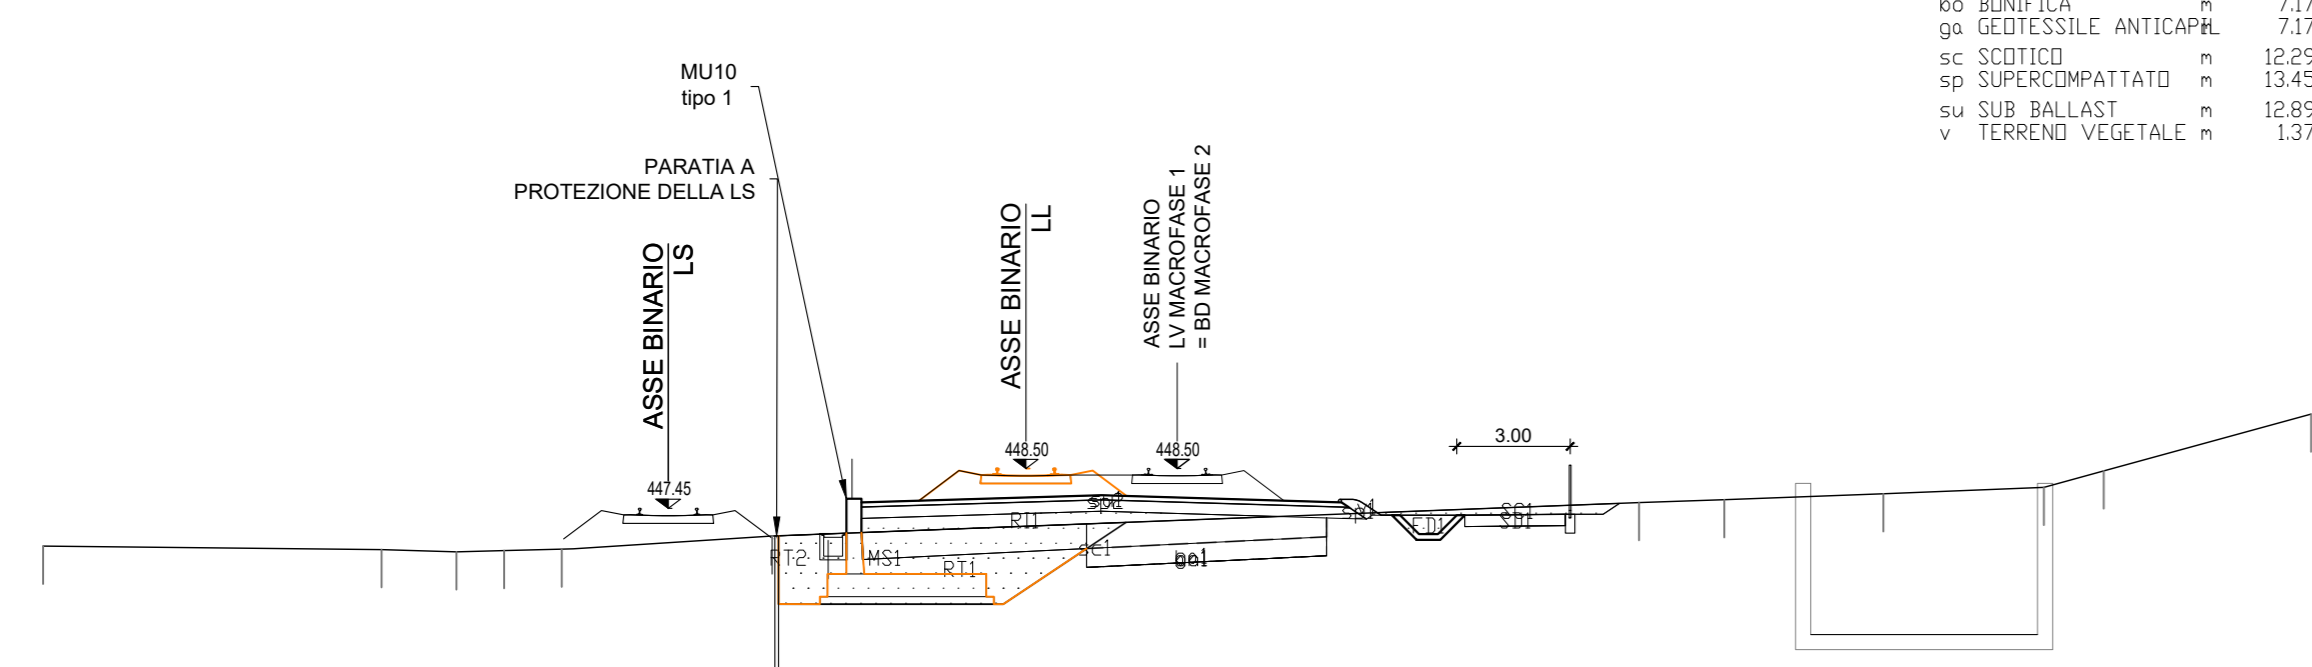

PROGRESSIVE TERRENO		
PROG. TERRENO	INIZIALE	FINALE
PROGRESSIVE TERRENO	130.00	130.00
PARZIALI TERRENO	1.58	1.67
QUOTE TERRENO	0.00	0.00
PROGRESSIVE PROGETTO	0.00	0.00
PARZIALI PROGETTO	1.00	1.10
QUOTE PROGETTO	0.00	0.00

SEZIONE A152  
PROGRESSIVA 16900.00

- SUB BALLAST 12.899

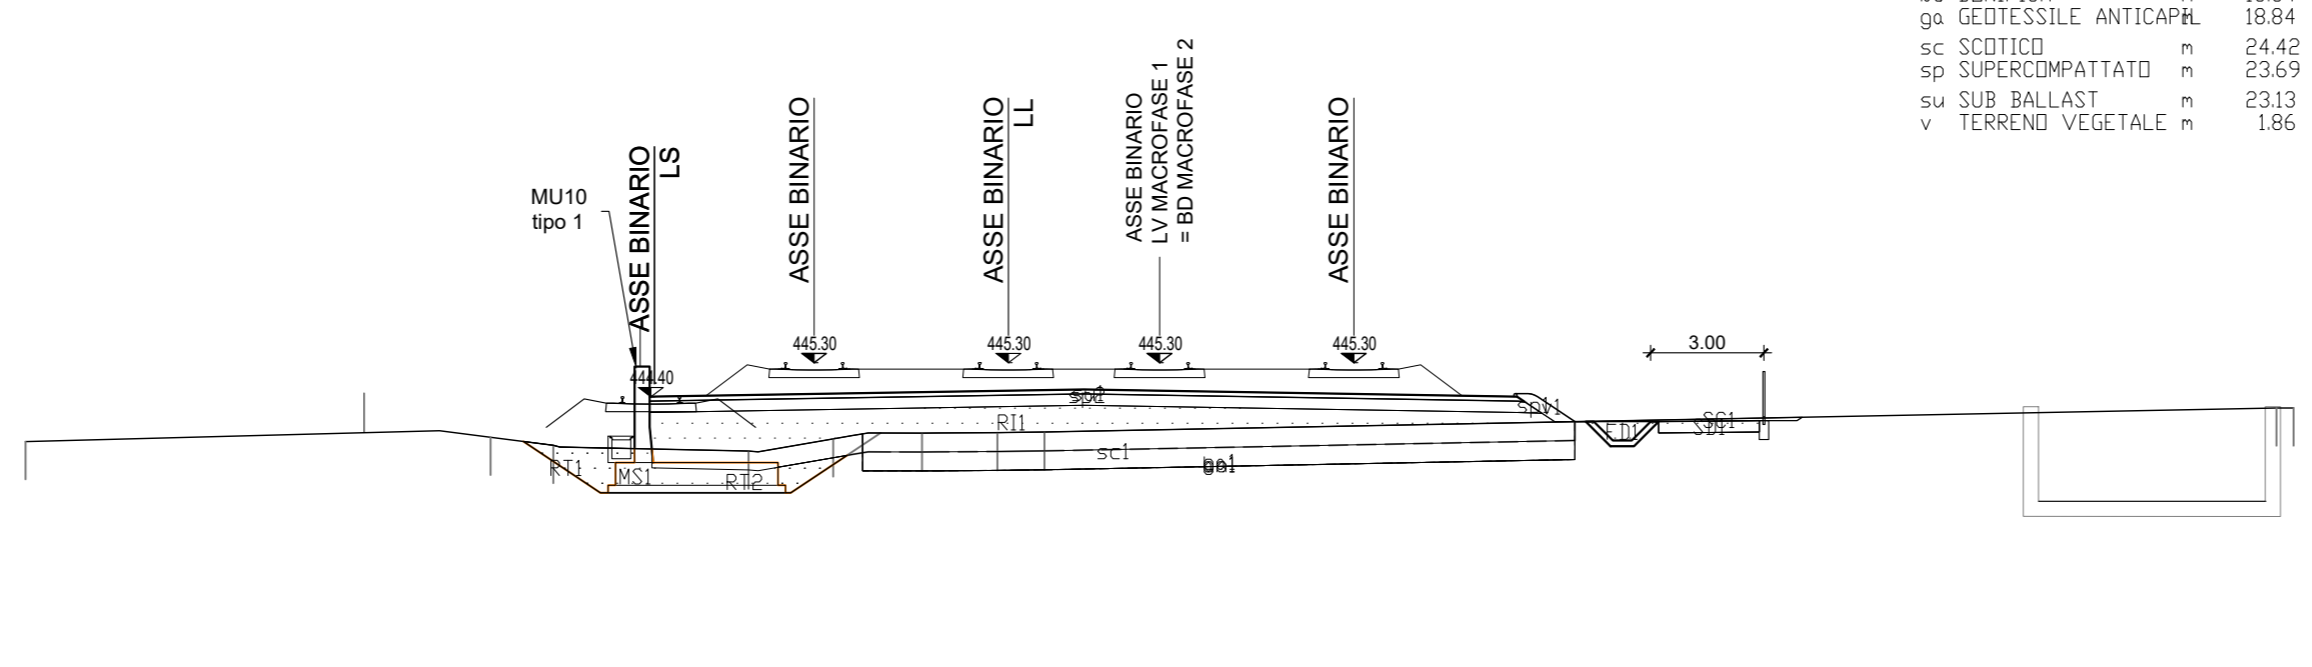

PROGRESSIVE TERRENO		
PROG. TERRENO	INIZIALE	FINALE
PROGRESSIVE TERRENO	130.00	130.00
PARZIALI TERRENO	1.67	1.76
QUOTE TERRENO	0.00	0.00
PROGRESSIVE PROGETTO	0.00	0.00
PARZIALI PROGETTO	1.00	1.10
QUOTE PROGETTO	0.00	0.00

COMMITTENTE: RFI RETE FERROVIARIA ITALIANA GRUPPO FERROVIE DELLO STATO ITALIANE

PROGETTAZIONE: ITALFER

DIRETTRICE FERROVIARIA MESSINA - CATANIA - PALERMO  
NUOVO COLLEGAMENTO PALERMO - CATANIA

U.O. INFRASTRUTTURE NORD  
PROGETTO DEFINITIVO  
TRATTA LERCARA DIR. - CALTANISSETTA XIRBI (LOTTO 3)

TRACCIATI  
Infrastruttura Ferroviaria  
Sezioni trasversali - Tav. 22 di 50

SCALA: 1:200

COMMESSA LOTTO FASE ENTE TIPO DOC. OPERA/DISCIPLINA PROGR. REV.

RS3T 30 D 26 W9 1F0001 022 E

Rev.	Descrizione	Redatto	Verificato	Approvato	Data
