SEZIONE 9
PROGRESSIVA 483.43

SC SCAVO	m^3	7.02
on ANTICAPILLARE	m	12.69
bo BONIFICA	m	12.69
go GEOTESSILE ANTICAPIL	m	12.69
sc SCOTICO	m	12.69
sp SUPERCOMPATTATO	m	9.38
su SUB BALLAST	m	8.40
v TERRENO VEGETALE	m	3.97

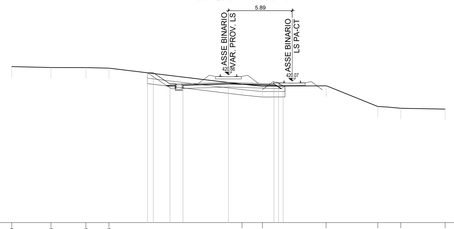

407

| | | |