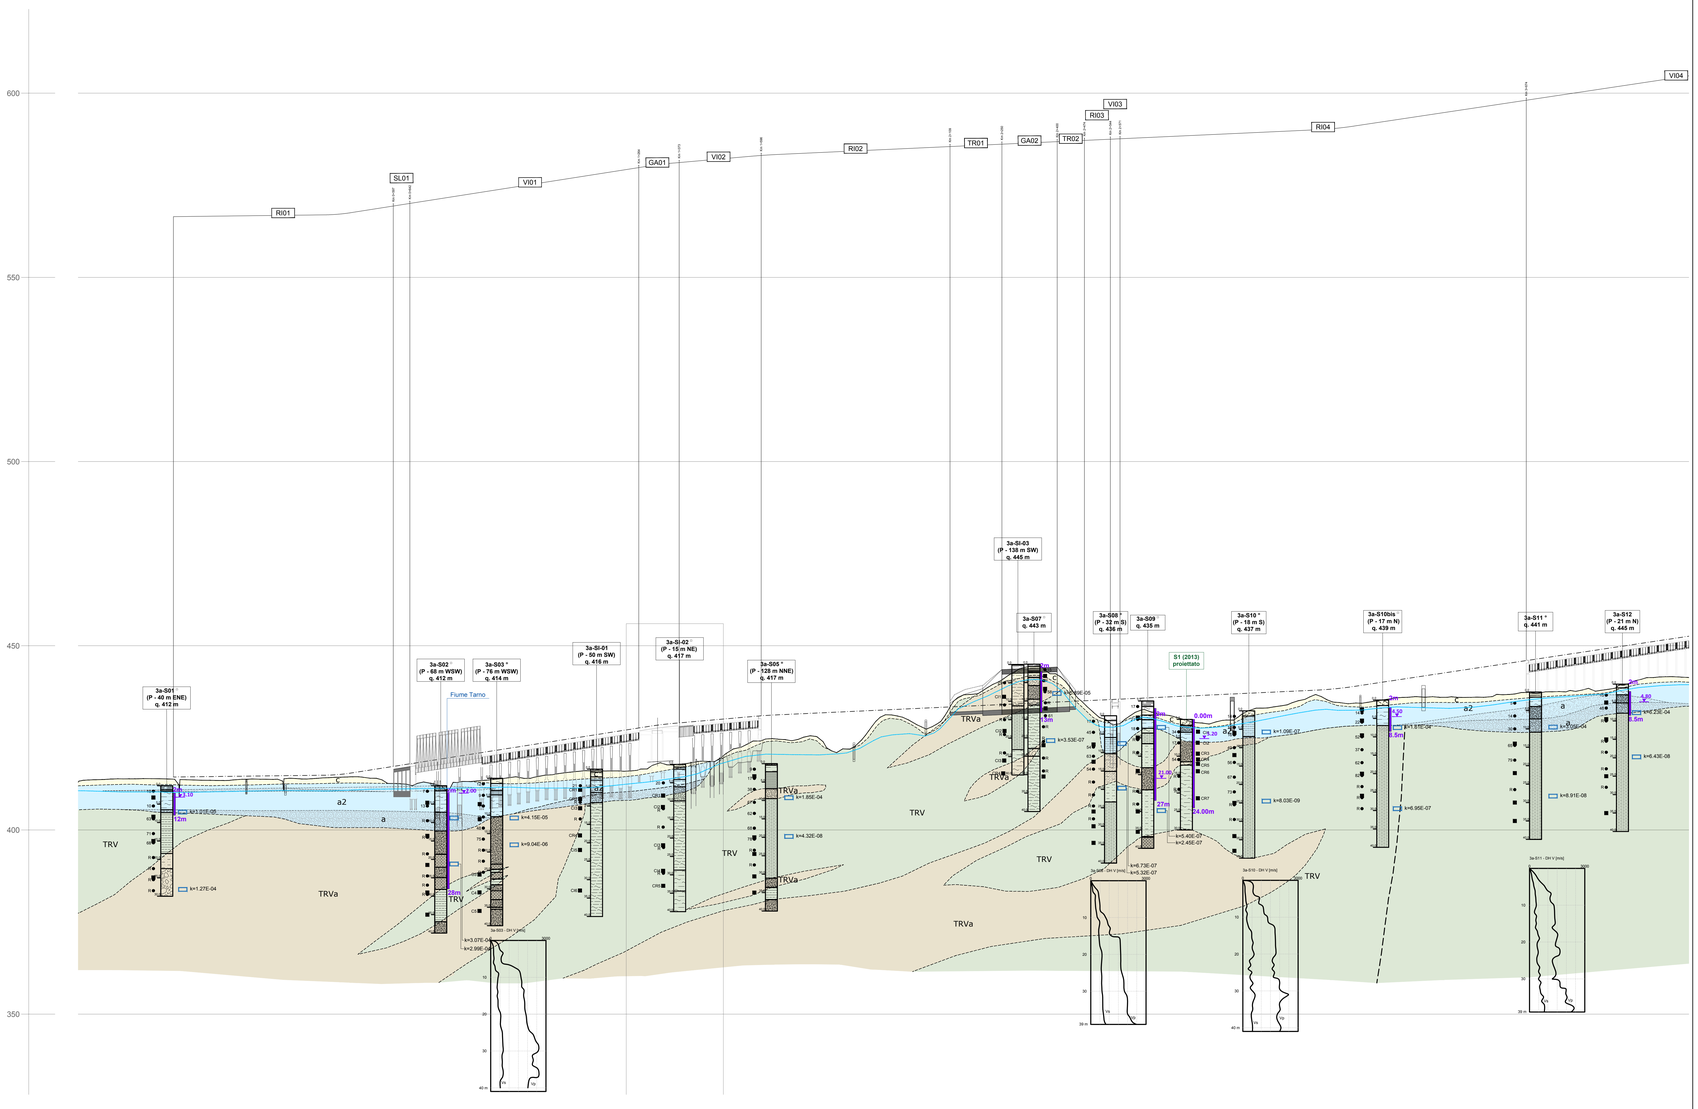

| PROGRESSIVE | -200.000 | -150.000 | -100.000 | -50.000 | 0.000 | 50.000 | 100.000 | 4100.000 |
|---|---|---