


LEGENDA LINEA			
SIMBOLO	NOME	SIMBOLO	NOME
[Red line]	BINARIO DI PROGETTO LV (MACROFASE 1)	[Red line with cross-hatch]	CANCELLO
[Blue line]	BINARIO DI PROGETTO SECONDARIO (MACROFASE 1)	[Blue line with cross-hatch]	PASSAGGIO A LIVELLO PER MANUTENZIONE
[Green line]	BINARIO DI PROGETTO VAR. LS (MACROFASE 1)	[Green line with cross-hatch]	TOMBINO IDRAULICO MINORE DI PERMEABILITA'
[Yellow line]	BINARIO PROVVISORIO	[Yellow line with cross-hatch]	DEMOLIZIONE FABBRICATO
[Orange line]	BINARIO DISPARI DI PROGETTO (MACROFASE 2)	[Orange line with cross-hatch]	PASSAGGIO A RASO
[Purple line]	BINARIO PARI DI PROGETTO (MACROFASE 2)	[Purple line with cross-hatch]	MANICAPADE FFP CON RAMPA
[Blue dashed line]	LINEA STORICA IN ESERCIZIO	[Blue dashed line with cross-hatch]	DEVIAZIONE FOSSE TRAPEZOIDALE
[Red dashed line]	LINEA STORICA IN DEMOLIZIONE	[Red dashed line with cross-hatch]	DEVIAZIONE FOSSE RETTANGOLARE
[Orange dashed line]	DEMOLIZIONE CORPO STRADALE	[Orange dashed line with cross-hatch]	RECINZIONE
[Grey dashed line]	PAZZALE DI EMERGENZA	[Grey dashed line with cross-hatch]	VIABILITA' DI MANUTENZIONE E/O RICOSTRUZIONE
[Blue dashed line]	BANCHINA DI STAZIONE	[Blue dashed line with cross-hatch]	OPERE DI PROTEZIONE PER SOLLUSSO
[Red dashed line]	AREA BTS	[Red dashed line with cross-hatch]	PROTEZIONE SCARICATE CON MATERASSI REMO
[Green dashed line]	TOMBINO IDRAULICO E RELATIVA INALVEAZIONE	[Green dashed line with cross-hatch]	PROTEZIONE SCARICATE CON MASSI CEMENTATI
		[Blue dashed line with cross-hatch]	OPERE PROVVISORIE

LEGENDA FABBRICATI TECNOLOGICI			
SCHEMATICO	TIPOLOGIA	SCHEMATICO	TIPOLOGIA
[Symbol]	Fabbricato Posto Gestione Emergenza Particolare	[Symbol]	Fabbricato PMZ - Magazzino
[Symbol]	Vasca Alveolare 100 mc	[Symbol]	Fabbricato FAPOM-SS
[Symbol]	Fabbricato Energia Tipo 1	[Symbol]	Fabbricato PMZ - Uffici
[Symbol]	Fabbricato Energia Tipo 5	[Symbol]	Fabbricato PMZ - Magazzino
[Symbol]	Fabbricato Energia Tipo 3	[Symbol]	Fabbricato Commerciale
[Symbol]	Fabbricato ES	[Symbol]	Fabbricato Energia Tipo 4
[Symbol]	Fabbricato ES	[Symbol]	Fabbricato viaggiatori
[Symbol]	Fabbricato ES PPM PP ACC	[Symbol]	
[Symbol]	Fabbricato PMZ - Uffici	[Symbol]	

LEGENDA VIABILITA'			
SIMBOLO	NOME	SIMBOLO	NOME
[Red dashed line]	ASSE NUOVA VIABILITA' IN PROGETTO	[Blue dashed line]	TRATTO DI RACCORDO ALLA VIABILITA' ESISTENTE
[Green dashed line]	RACCORDO TRA VIABILITA' ESISTENTE E NUOVA VIABILITA' CON PAVIMENTAZIONE DA RIPRESTINARE	[Orange dashed line]	TRATTO DI VIABILITA' ESISTENTE DA RIPRESTINARE

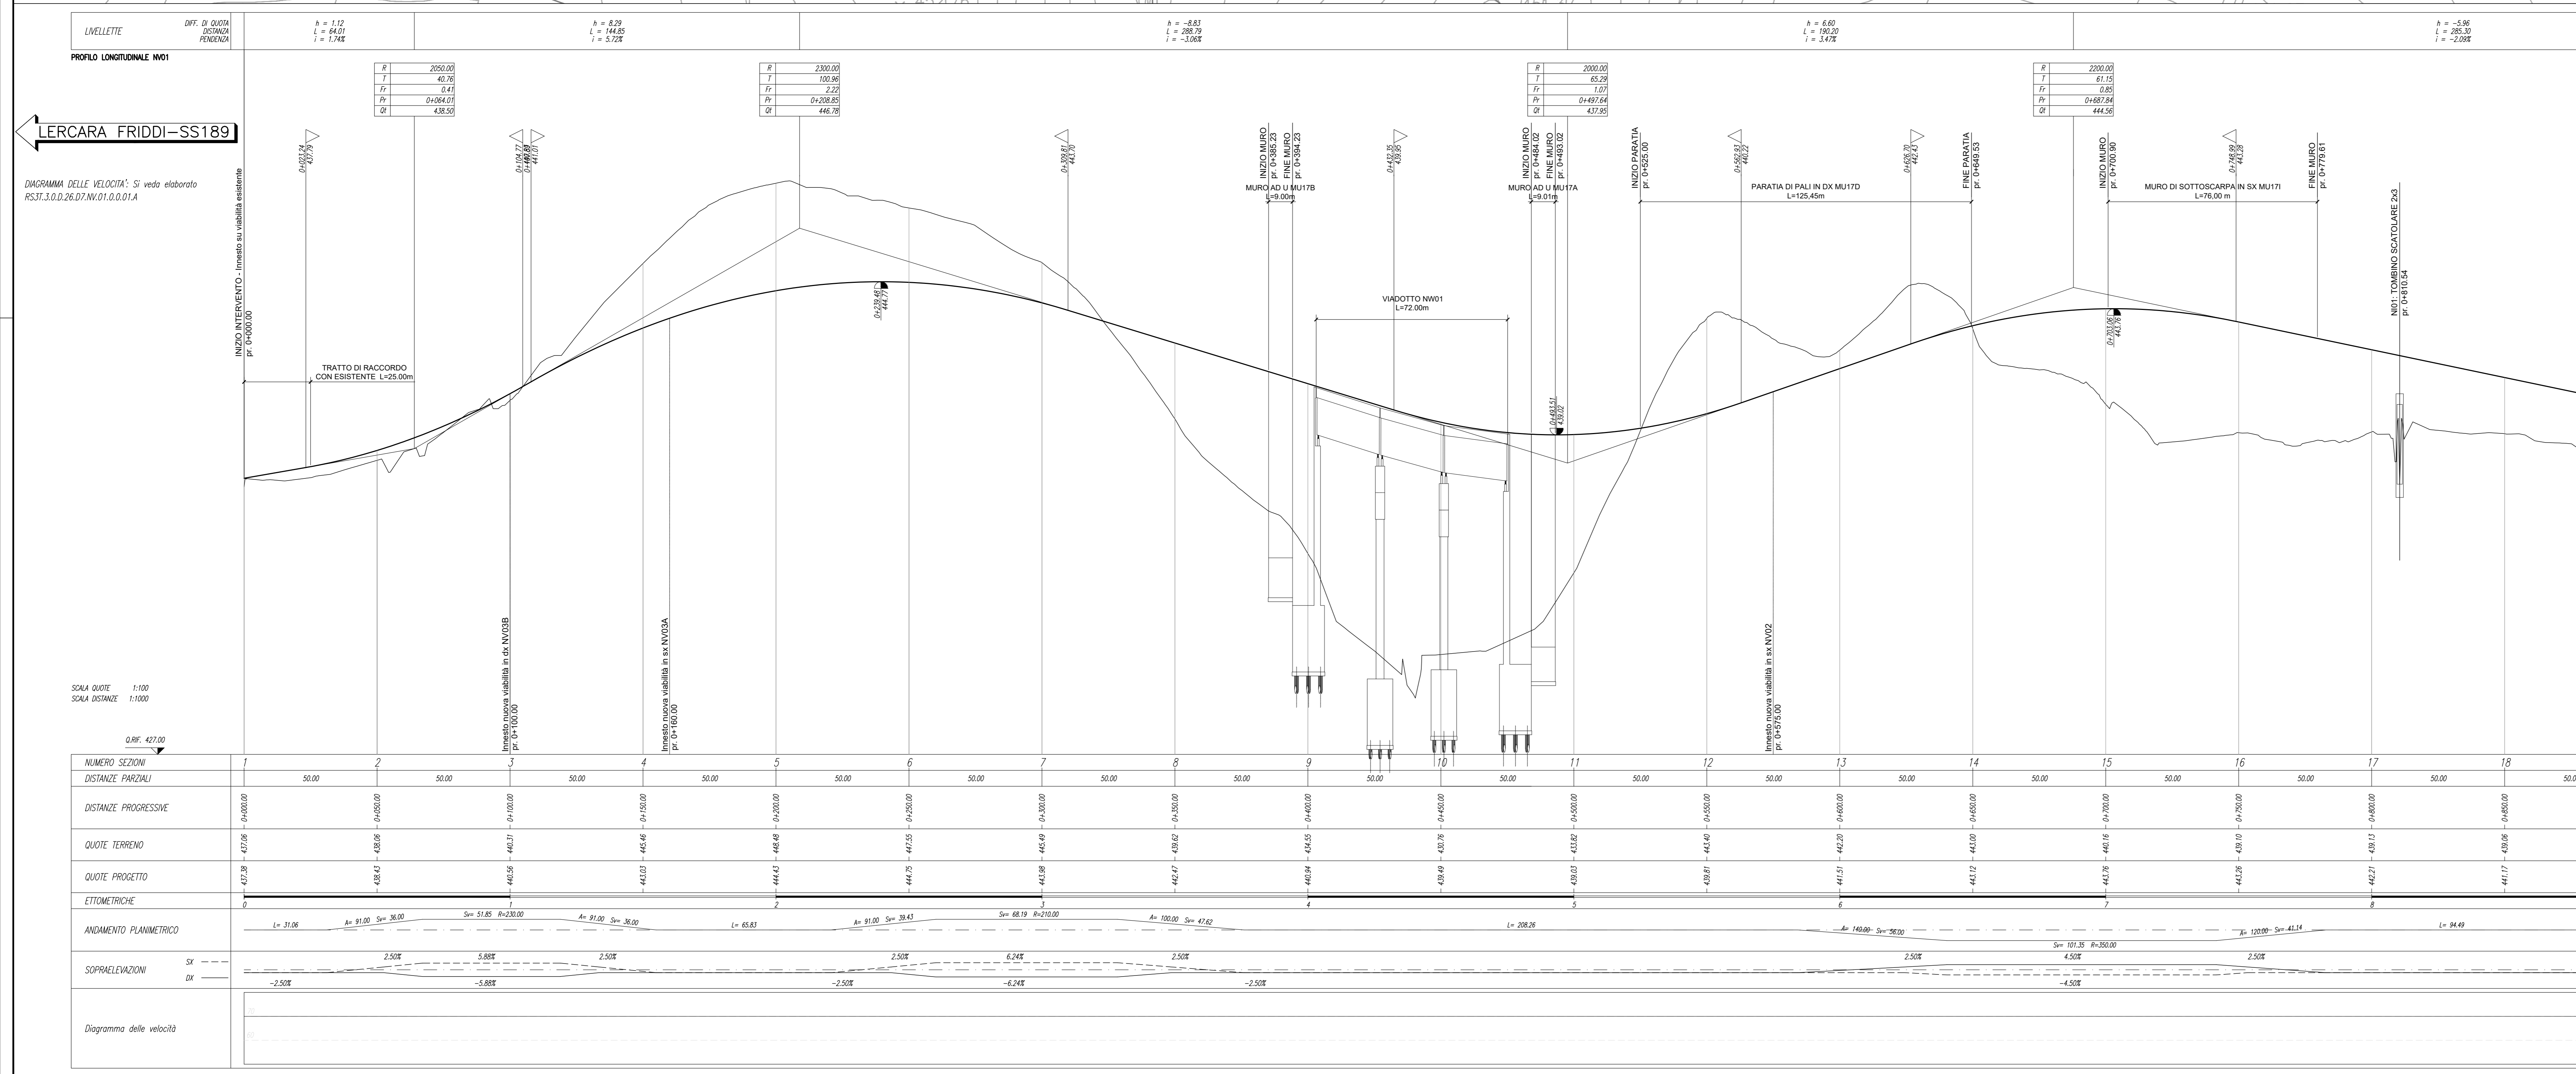

COMMITTENTE: **RFI** RETE FERROVIARIA ITALIANA GRUPPO FERROVIE DELLO STATO ITALIANE

PROGETTAZIONE: **ITALFER** INFRASTRUTTURE FERROVIARIE

DIRETTRICE FERROVIARIA MESSINA - CATANIA - PALERMO
NUOVO COLLEGAMENTO PALERMO - CATANIA

U.O. INFRASTRUTTURE NORD
PROGETTO DEFINITIVO
TRATTA LERCARA DIR. - CALTANISSETTA XIRBI (LOTTO 3)

VIABILITA'
 NV01 - Adeguamento SP41 (da pk 2+200 a pk 8+400)
 Piano-profilo di progetto - Tav. 1 di 8

SCALA: 1:1000/100

COMMESSA: RS3T 30 D 26 L7 NV01/100 001 D

Rev.	Descrizione	Redatto	Data	Verificato	Data	Approvato	Data	Autore
A	Emissione Esecutiva	[Signature]	06-2019	[Signature]	06-2019	[Signature]	06-2019	F. Savini
B	Emissione Esecutiva	[Signature]	06-2020	[Signature]	06-2020	[Signature]	06-2020	F. Savini
C	Emissione Esecutiva	[Signature]	06-2020	[Signature]	06-2020	[Signature]	06-2020	F. Savini
D	Emissione Esecutiva	[Signature]	06-2020	[Signature]	06-2020	[Signature]	06-2020	F. Savini

File: RS3T.3.0.D.26.L7.NV.01.0.0.01.D n. Elab.: 26_145