


LEGENDA LINEA			
SIMBOLO	NOME	SIMBOLO	NOME
[Red line]	BINARIO DI PROGETTO LV (MACROFASE 1)	[Crossed out]	CANCELLO
[Blue line]	BINARIO DI PROGETTO SECONDARIO (MACROFASE 1)	[Arrow]	PASSAGGIO A LIVELLO PER MANUTENZIONE
[Green line]	BINARIO DI PROGETTO VAR. L5 (MACROFASE 1)	[Dashed line]	TOMBINO IDRAULICO MINORE DI PERMEABILITÀ
[Yellow line]	BINARIO PROVVISORIO	[Hatched area]	DEMOLIZIONE FABBRICATO
[Dashed blue line]	BINARIO DISPARI DI PROGETTO (MACROFASE 2)	[Grey area]	PASSAGGIO A RASO
[Dashed green line]	BINARIO PARI DI PROGETTO (MACROFASE 2)	[Blue area]	MARCIAPIEDE FFP CON RAMPA
[Purple line]	LINEA STORICA IN ESERCIZIO	[Blue area]	DEVIAZIONE FOSCO TRAPEZOIDALE
[Orange line]	LINEA STORICA IN DEMOLIZIONE	[Blue area]	DEVIAZIONE FOSCO RETTANGOLARE
[Hatched area]	DEMOLIZIONE CORPO STRADALE	[Blue area]	RECINZIONE
[Grey area]	PIAZZALE DI EMERGENZA	[Blue area]	VIAIBILITÀ DI MANUTENZIONE E/O RIDUZIONE
[Blue area]	BANCHINA DI STAZIONE	[Blue area]	OPERE DI PROTEZIONE PER SOLFLUSSO
[Blue area]	AREA BTS	[Blue area]	PROTEZIONI SCARPATE CON MATERIALI RENO
[Blue area]	TOMBINO IDRAULICO E RELATIVA INALVEAZIONE	[Blue area]	PROTEZIONI SCARPATE CON MASSI CEMENTATI
		[Blue area]	OPERE PROVVISORIE

LEGENDA FABBRICATI TECNOLOGICI			
SCHEMATICO	TIPOLOGIA	SCHEMATICO	TIPOLOGIA
[Symbol]	Fabbricato Ponte Gialone Emergente Perfetto	[Symbol]	Fabbricato PZC - Magazzino
[Symbol]	Vasca Arretrando 100 mc	[Symbol]	Fabbricato FAPM-SSS
[Symbol]	Fabbricato Energia Tipo 1	[Symbol]	Fabbricato PZC - Uffici
[Symbol]	Fabbricato Energia Tipo 5	[Symbol]	Fabbricato PZC - Magazzino
[Symbol]	Fabbricato Energia Tipo 3	[Symbol]	Fabbricato PZC - Magazzino
[Symbol]	Fabbricato E5	[Symbol]	Fabbricato PZC - Magazzino
[Symbol]	Fabbricato E3	[Symbol]	Fabbricato PZC - Magazzino
[Symbol]	Fabbricato PPM PP ACC	[Symbol]	Fabbricato Commerciale
[Symbol]	Fabbricato PZC - Uffici	[Symbol]	Fabbricato Energia Tipo 4
[Symbol]	Fabbricato PZC - Uffici	[Symbol]	Fabbricato Viaggiatori

LEGENDA VIABILITÀ			
SIMBOLO	NOME	SIMBOLO	NOME
[Symbol]	ASSE NUOVA VIABILITÀ NV IN PROGETTO	[Symbol]	TRATTO DI RACCORDO ALLA VIABILITÀ ESISTENTE
[Symbol]	RACCORDO TRA VIABILITÀ ESISTENTE E NUOVA VIABILITÀ CON PAVIMENTAZIONE DA RIPRISTINARE	[Symbol]	TRATTO DI VIABILITÀ ESISTENTE DA RIPRISTINARE

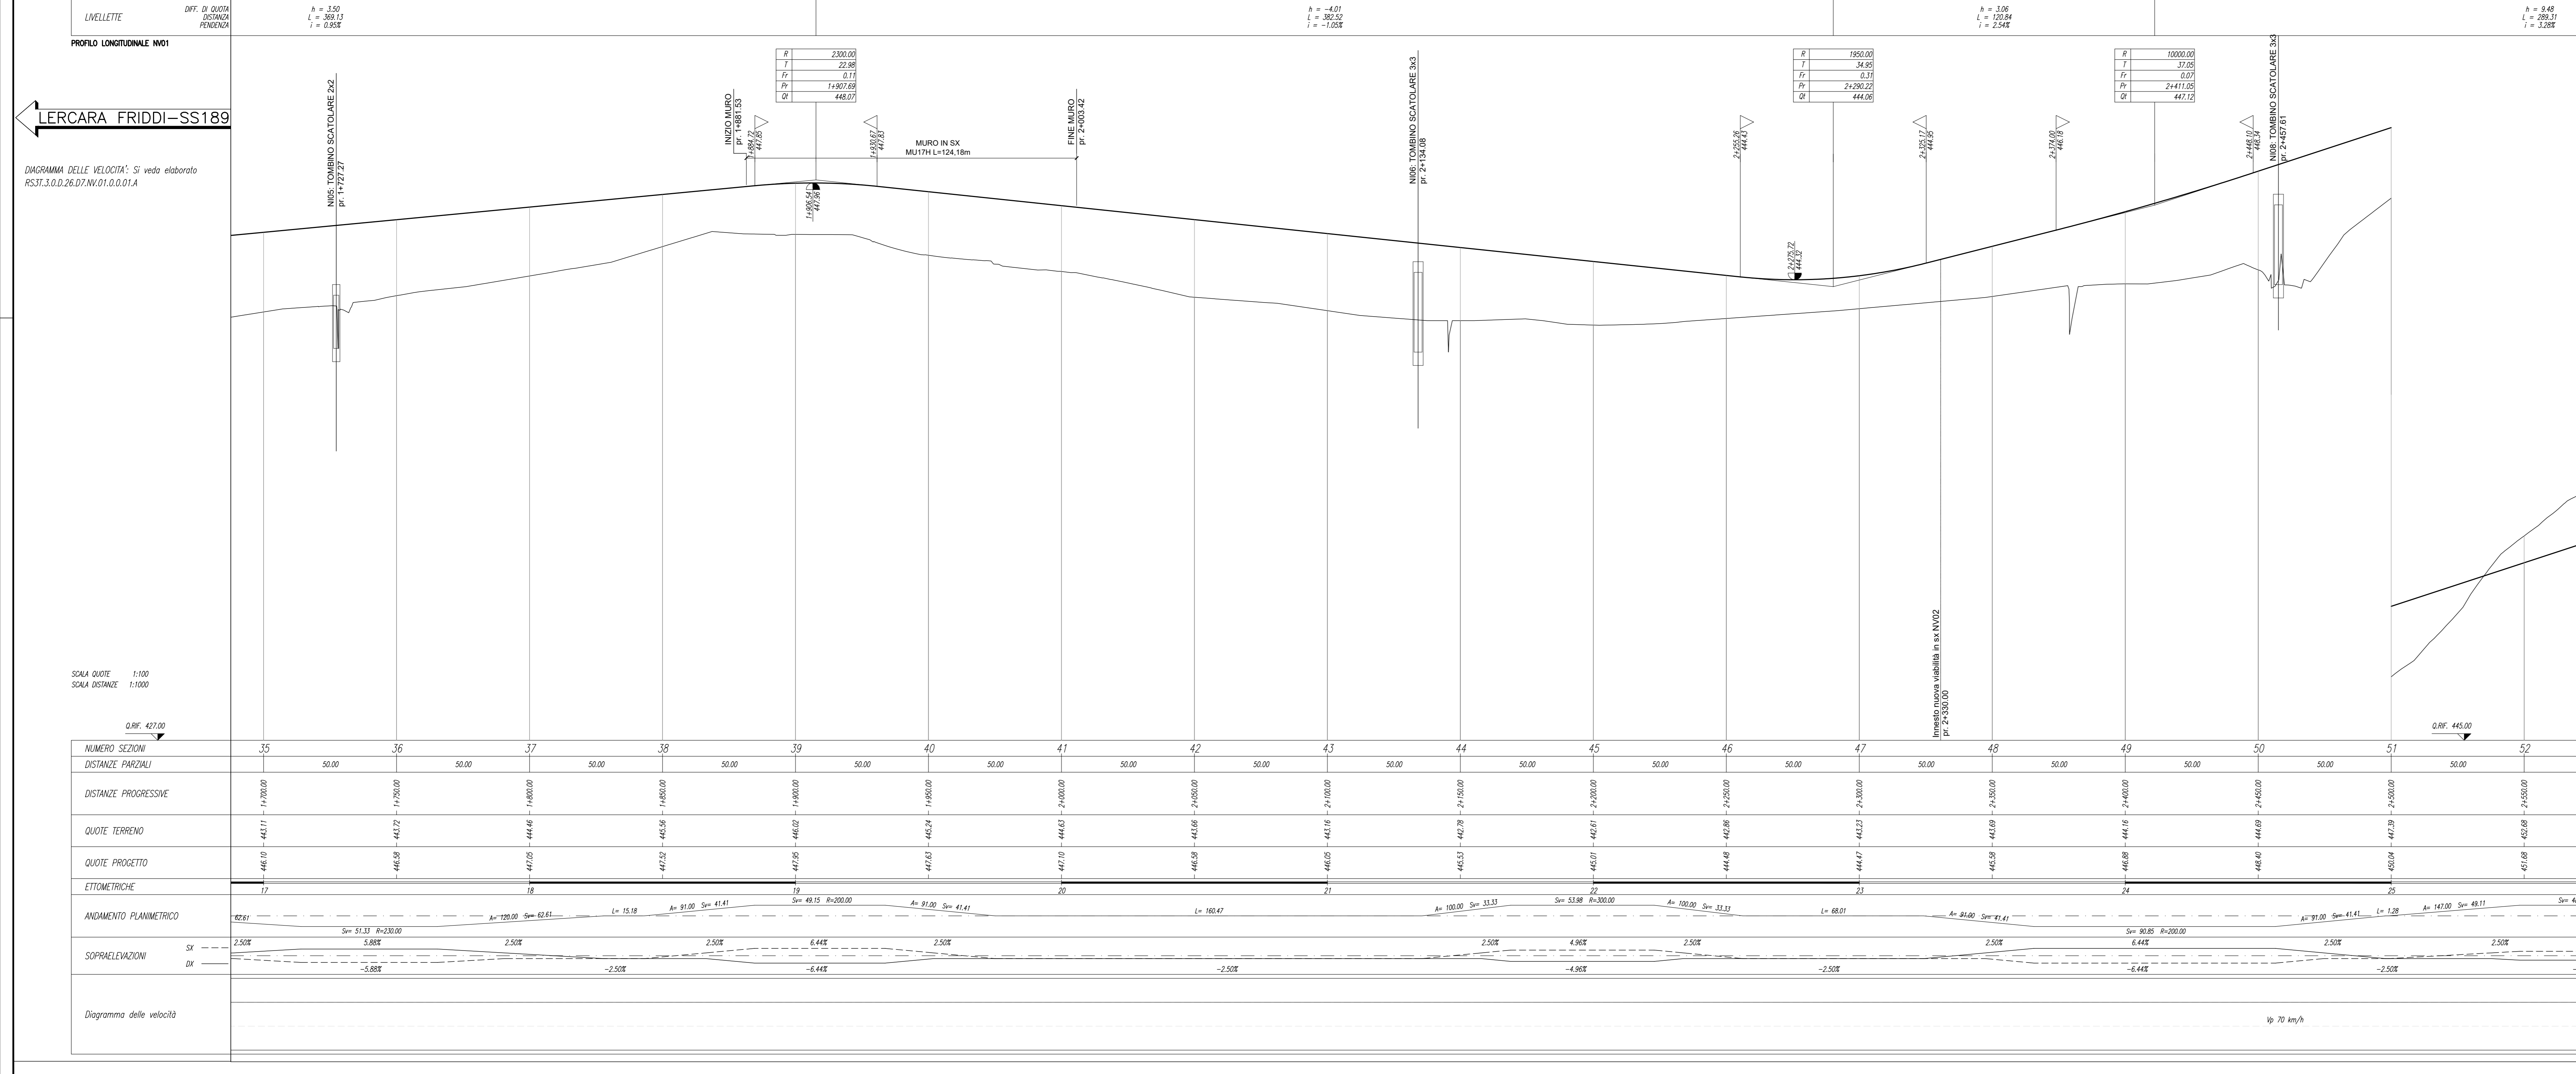

COMMITTENTE: **RFI** RETE FERROVIARIA ITALIANA GRUPPO FERROVIE DELLO STATO ITALIANE

PROGETTAZIONE: **ITALFER** INFRASTRUTTURE FERROVIARIE DELLO STATO ITALIANE

**DIRETTRICE FERROVIARIA MESSINA - CATANIA - PALERMO**  
**NUOVO COLLEGAMENTO PALERMO - CATANIA**

**U.O. INFRASTRUTTURE NORD**  
**PROGETTO DEFINITIVO**  
**TRATTA LERCARA DIR. - CALTANISSETTA XIRBI (LOTTO 3)**

VIABILITA'  
 NV01 - Adeguamento SP41 (da pk 2+200 a pk 8+400)  
 Piano-profilo di progetto - Tav. 3 di 8

SCALA: 1:1000/100

COMMESSA LOTTO FASE ENTE TIPO DOC. OPERA/DISCIPLINA PROGR. REV.

RS3T 30 D 26 L7 NV0100 003 D

Rev.	Descrizione	Redatto	Data	Verificato	Data	Approvato	Data	Autore	Data
A	Emissione Esecutiva	21/03/2020	04/04/2020	F. Cognigni	04/04/2020	A. Biondi	04/04/2020	F. Savini	04/04/2020
B	Emissione Esecutiva	21/03/2020	04/04/2020	F. Cognigni	04/04/2020	A. Biondi	04/04/2020	F. Savini	04/04/2020
C	Emissione Esecutiva	21/03/2020	04/04/2020	F. Cognigni	04/04/2020	A. Biondi	04/04/2020	F. Savini	04/04/2020
D	Emissione Esecutiva	21/03/2020	04/04/2020	F. Cognigni	04/04/2020	A. Biondi	04/04/2020	F. Savini	04/04/2020

File: RS3T.3.0.D.26.L7.NV.01.0.0.03.D n. Elab.: 26\_147