


LEGENDA LINEA			
[Symbol]	BIENNIO DI PROGETTO LV (MACROFASE 1)	[Symbol]	CANCELLATO
[Symbol]	BIENNIO DI PROGETTO SECONDARIO (MACROFASE 1)	[Symbol]	PASSAGGIO A LIVELLO PER MANUTENZIONE
[Symbol]	BIENNIO DI PROGETTO VAR. LS (MACROFASE 1)	[Symbol]	TOMBINO IDRAULICO MINORE DI PERMEABILITA'
[Symbol]	BIENNIO PROVVISORIO	[Symbol]	DEMOLIZIONE FABBRICATO
[Symbol]	BIENNIO DISPARI DI PROGETTO (MACROFASE 2)	[Symbol]	PASSAGGIO A RASO
[Symbol]	BIENNIO PARI DI PROGETTO (MACROFASE 2)	[Symbol]	MARCIAPIEDE PFP CON RAMPA
[Symbol]	LINEA STORICA IN ESERCIZIO	[Symbol]	DEVIAZIONE FOSSE TRAPEZOIDALE
[Symbol]	LINEA STORICA IN DEMOLIZIONE	[Symbol]	DEVIAZIONE FOSSE RETTANGOLARE
[Symbol]	DEMOLIZIONE CORPO STRADALE	[Symbol]	RECINZIONE
[Symbol]	PAZZALE DI EMERGENZA	[Symbol]	VIABILITA' DI MANUTENZIONE E/O RICOSTRUZIONE
[Symbol]	BANCHINA DI STAZIONE	[Symbol]	OPERE DI PROTEZIONE PER SOLFUSSO
[Symbol]	AREA BTS	[Symbol]	PROTEZIONE SCARICATE CON MATERASSI E/ODI PROTEZIONE SCARICATE CON MASSI CEMENTATI
[Symbol]	TOMBINO IDRAULICO E RELATIVA INALVEAZIONE	[Symbol]	OPERE PROVVISORIE

LEGENDA FABBRICATI TECNOLOGICI			
SCHEMATICO	TIPOLOGIA	SCHEMATICO	TIPOLOGIA
FAA	Fabbricato Pista Gestione Emergenza Pavimento	FAL	Fabbricato PFM - Magazzino
FAB	Vasca Atterrendo 100 mc	FAM	Fabbricato FAPOM-SS
FAC	Fabbricato Energia Tipo 1	FAN	Fabbricato PFM - Uffici
FAD	Fabbricato Energia Tipo 5	FAP	Fabbricato PFM - Magazzino
FAE	Fabbricato Energia Tipo 3	FAP	Fabbricato Energia Tipo 4
FAF	Fabbricato ES	FAQ	Fabbricato viaggiatori
FAG	Fabbricato ES	FVGI	Fabbricato Commerciale
FAH	Fabbricato IS PPM PFP ACC	FAP	Fabbricato Energia Tipo 4
FAI	Fabbricato PFM - Uffici	FAQ	Fabbricato viaggiatori

LEGENDA VIABILITA'			
[Symbol]	ASSE NUOVA VIABILITA' NV IN PROGETTO	[Symbol]	TRATTO DI RACCORDO ALLA VIABILITA' ESISTENTE
[Symbol]	RACCORDO TRA VIABILITA' ESISTENTE E NUOVA VIABILITA' CON PAVIMENTAZIONE DA RIPRESTINARE	[Symbol]	TRATTO DI VIABILITA' ESISTENTE DA RIPRESTINARE

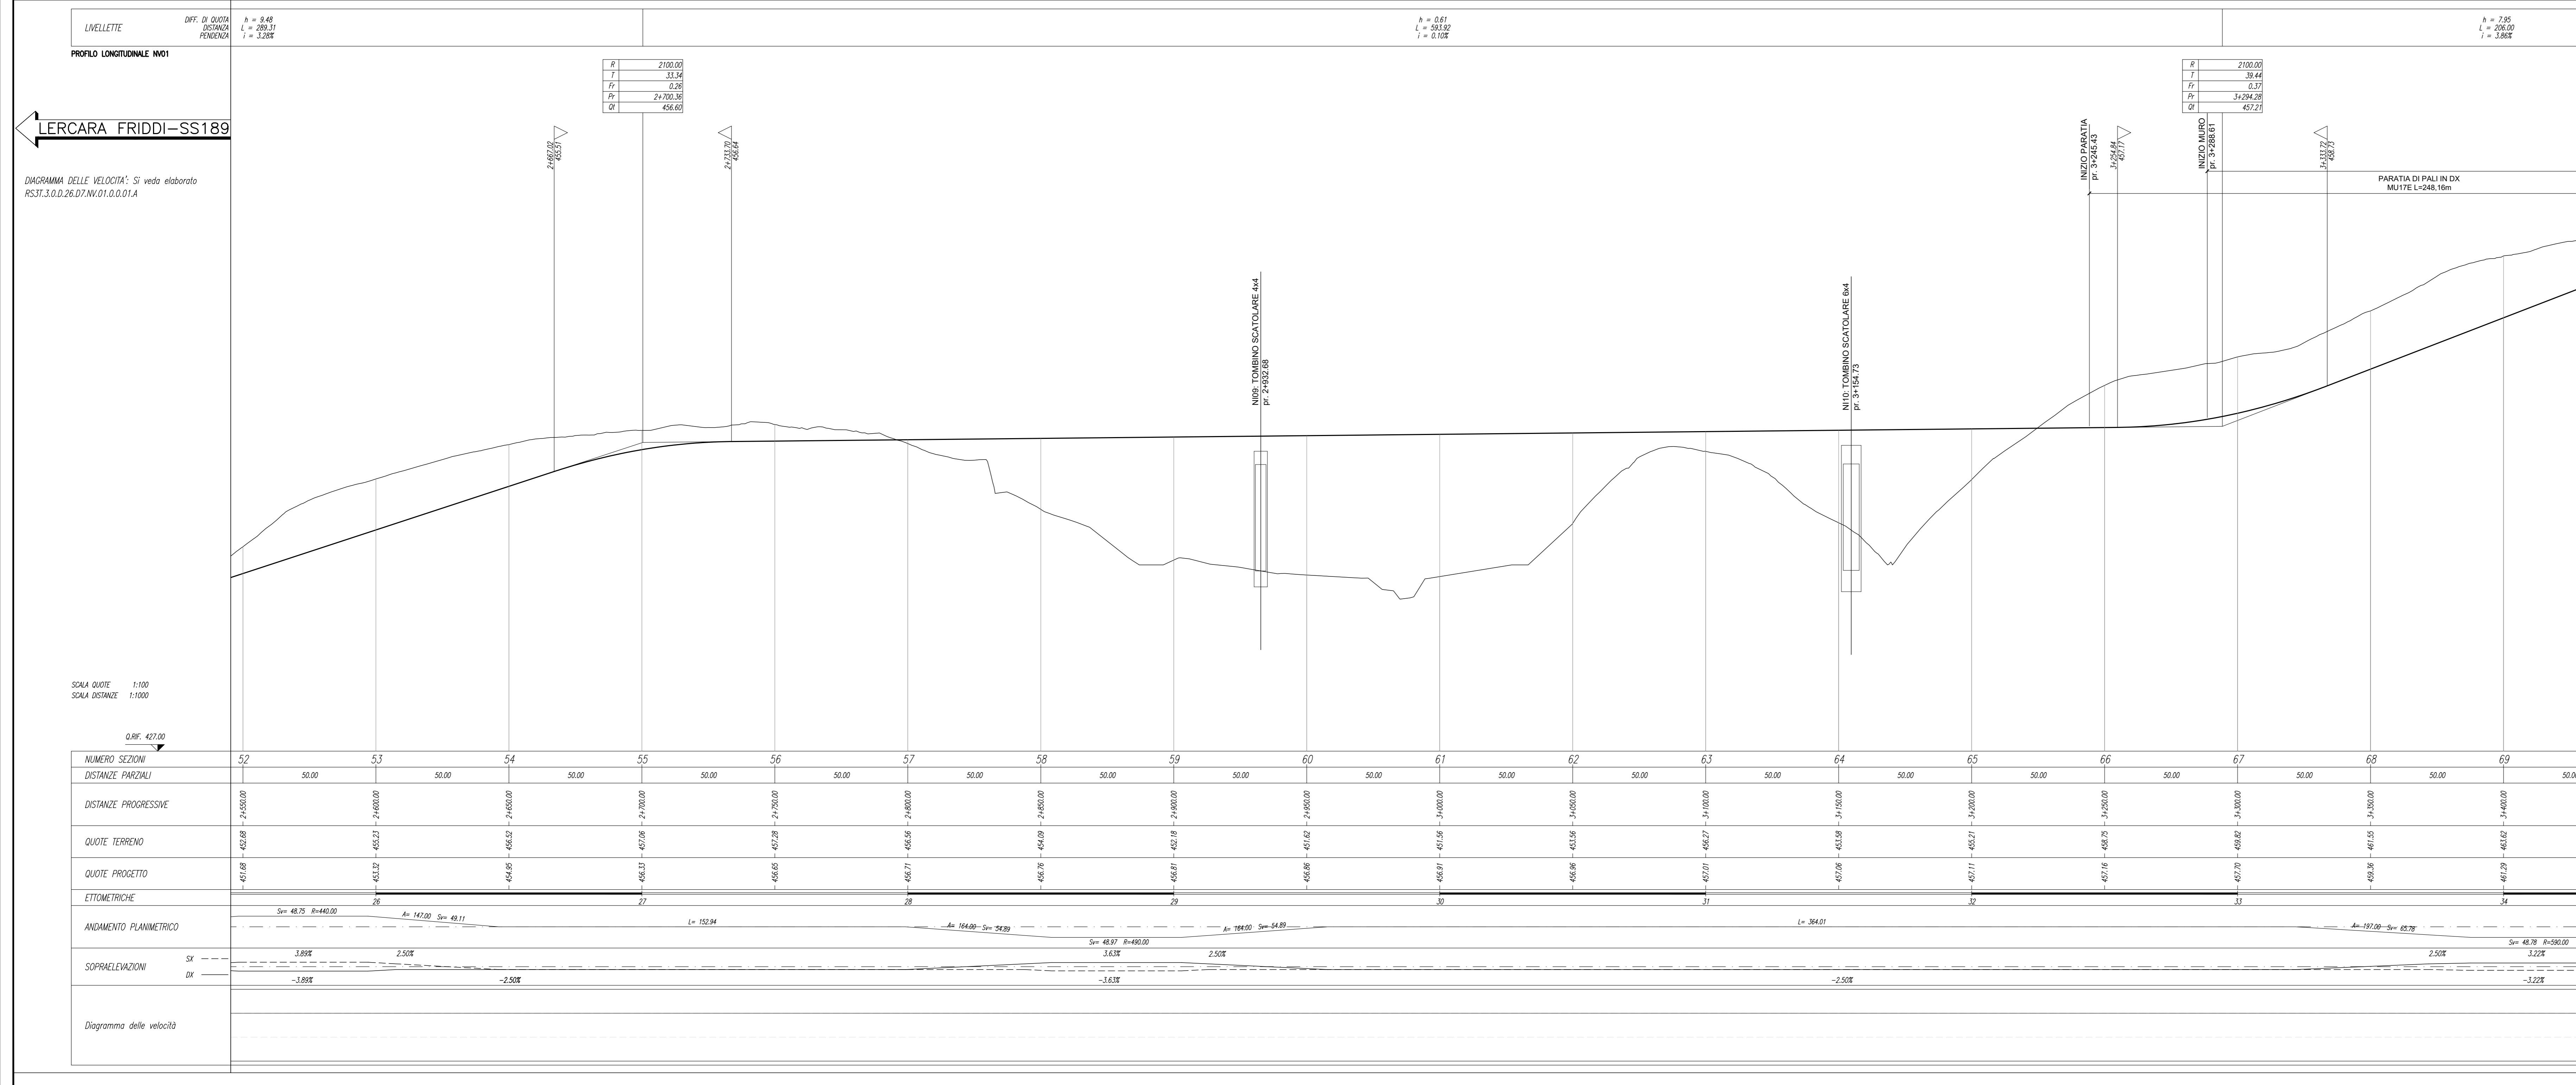

COMMITTENTE: **RFI** RETE FERROVIARIA ITALIANA GRUPPO FERROVIE DELLO STATO ITALIANE

PROGETTAZIONE: **ITALFER** GRUPPO FERROVIE DELLO STATO ITALIANE

DIRETTRICE FERROVIARIA MESSINA - CATANIA - PALERMO
NUOVO COLLEGAMENTO PALERMO - CATANIA

U.O. INFRASTRUTTURE NORD
PROGETTO DEFINITIVO
TRATTA LERCARA DIR. - CALTANISSETTA XIRBI (LOTTO 3)

VIABILITA'
 NV01 - Adeguamento SP41 (da pk 2+200 a pk 8+400)
 Piano-profilo di progetto - Tav. 4 di 8

SCALA: 1:1000/100

COMMESSA LOTTO FASE ENTE TIPO DOC. OPERA/DISCIPLINA PROGR. REV.
 RS3T 30 D 26 L7 NV0100 004 D

Rev.	Descrizione	Redatto	Data	Verificato	Data	Approvato	Data	Autore
A	Emissione Esecutiva	21 maggio 2020	05/2019	F. Cognigni	05/2019	F. Cognigni	05/2019	F. Cognigni
B	Emissione Esecutiva	21 maggio 2020	05/2020	F. Cognigni	05/2020	F. Cognigni	05/2020	F. Cognigni
C	Emissione Esecutiva	21 maggio 2020	05/2020	F. Cognigni	05/2020	F. Cognigni	05/2020	F. Cognigni
D	Emissione Esecutiva	21 maggio 2020	05/2020	F. Cognigni	05/2020	F. Cognigni	05/2020	F. Cognigni

File: RS3T.3.0.D.26.L7.NV.01.0.0.04.D n. Elab.: 26_148