


LEGENDA LINEA			
SIMBOLO	NOME	SIMBOLO	NOME
[Red line]	BINARIO DI PROGETTO LV (MACROFASE 1)	[Crossed out]	CANCELLO
[Red line]	BINARIO DI PROGETTO SECONDARIO (MACROFASE 1)	[Dashed line]	PASSAGGIO LIVELLO PER MANUTENZIONE
[Red line]	BINARIO DI PROGETTO VAR. LS (MACROFASE 1)	[Dashed line]	TOMBINO IDRAULICO MINORE DI PERMEABILITA'
[Red line]	BINARIO PROVVISORIO	[Hatched area]	DEMOLIZIONE FABBRICATO
[Red line]	BINARIO DISPARI DI PROGETTO (MACROFASE 2)	[Dashed line]	PASSAGGIO A RASO
[Red line]	BINARIO PARI DI PROGETTO (MACROFASE 2)	[Dashed line]	MARCAPIEDE PFP CON RAMPA
[Red line]	LINEA STORICA IN ESERCIZIO	[Blue hatched area]	DEVIAZIONE FOSSO TRAPEZOIDALE
[Red line]	LINEA STORICA IN DEMOLIZIONE	[Blue hatched area]	DEVIAZIONE FOSSO RETTANGOLARE
[Red line]	DEMOLIZIONE CORPO STRADALE	[Blue hatched area]	RECINZIONE
[Red line]	PIAZZALE DI EMERGENZA	[Blue hatched area]	VIABILITA' DI MANUTENZIONE E/O RICOSTRUZIONE
[Red line]	BANCHINA DI STAZIONE	[Blue hatched area]	OPERE DI PROTEZIONE PER SOLFUSIUSO
[Red line]	AREA BTS	[Blue hatched area]	PROTEZIONE SCARPALE CON MATTIASSI REMO
[Red line]	TOMBINO IDRAULICO E RELATIVA INALVEAZIONE	[Blue hatched area]	PROTEZIONE SCARPALE CON MASSI CEMENTATI
[Red line]		[Blue hatched area]	OPERE PROVVISORIE

LEGENDA FABBRICATI TECNOLOGICI			
SCHEMATICO	TIPOLOGIA	SCHEMATICO	TIPOLOGIA
[Symbol]	Fabbricato Posto Gestione Emergenza Particolare	[Symbol]	Fabbricato PMAZ - Magazzino
[Symbol]	Vasca Arretrando 100 mc	[Symbol]	Fabbricato FAPOM-SS
[Symbol]	Fabbricato Energia Tipo 1	[Symbol]	Fabbricato PMAZ - Uffici
[Symbol]	Fabbricato Energia Tipo 5	[Symbol]	Fabbricato PMAZ - Magazzino
[Symbol]	Fabbricato Energia Tipo 3	[Symbol]	Fabbricato Commerciale
[Symbol]	Fabbricato ES	[Symbol]	Fabbricato Energia Tipo 4
[Symbol]	Fabbricato ES	[Symbol]	Fabbricato viaggiatori
[Symbol]	Fabbricato ES PPM PP ACC	[Symbol]	
[Symbol]	Fabbricato PMAZ - Uffici	[Symbol]	

LEGENDA VIABILITA'			
SIMBOLO	NOME	SIMBOLO	NOME
[Symbol]	ASSE NUOVA VIABILITA' NV IN PROGETTO	[Symbol]	TRATTO DI RACCORDO ALLA VIABILITA' ESISTENTE
[Symbol]	RACCORDO TRA VIABILITA' ESISTENTE E NUOVA VIABILITA' CON PAVIMENTAZIONI DA RIPRESTINARE	[Symbol]	TRATTO DI VIABILITA' ESISTENTE DA RIPRESTINARE

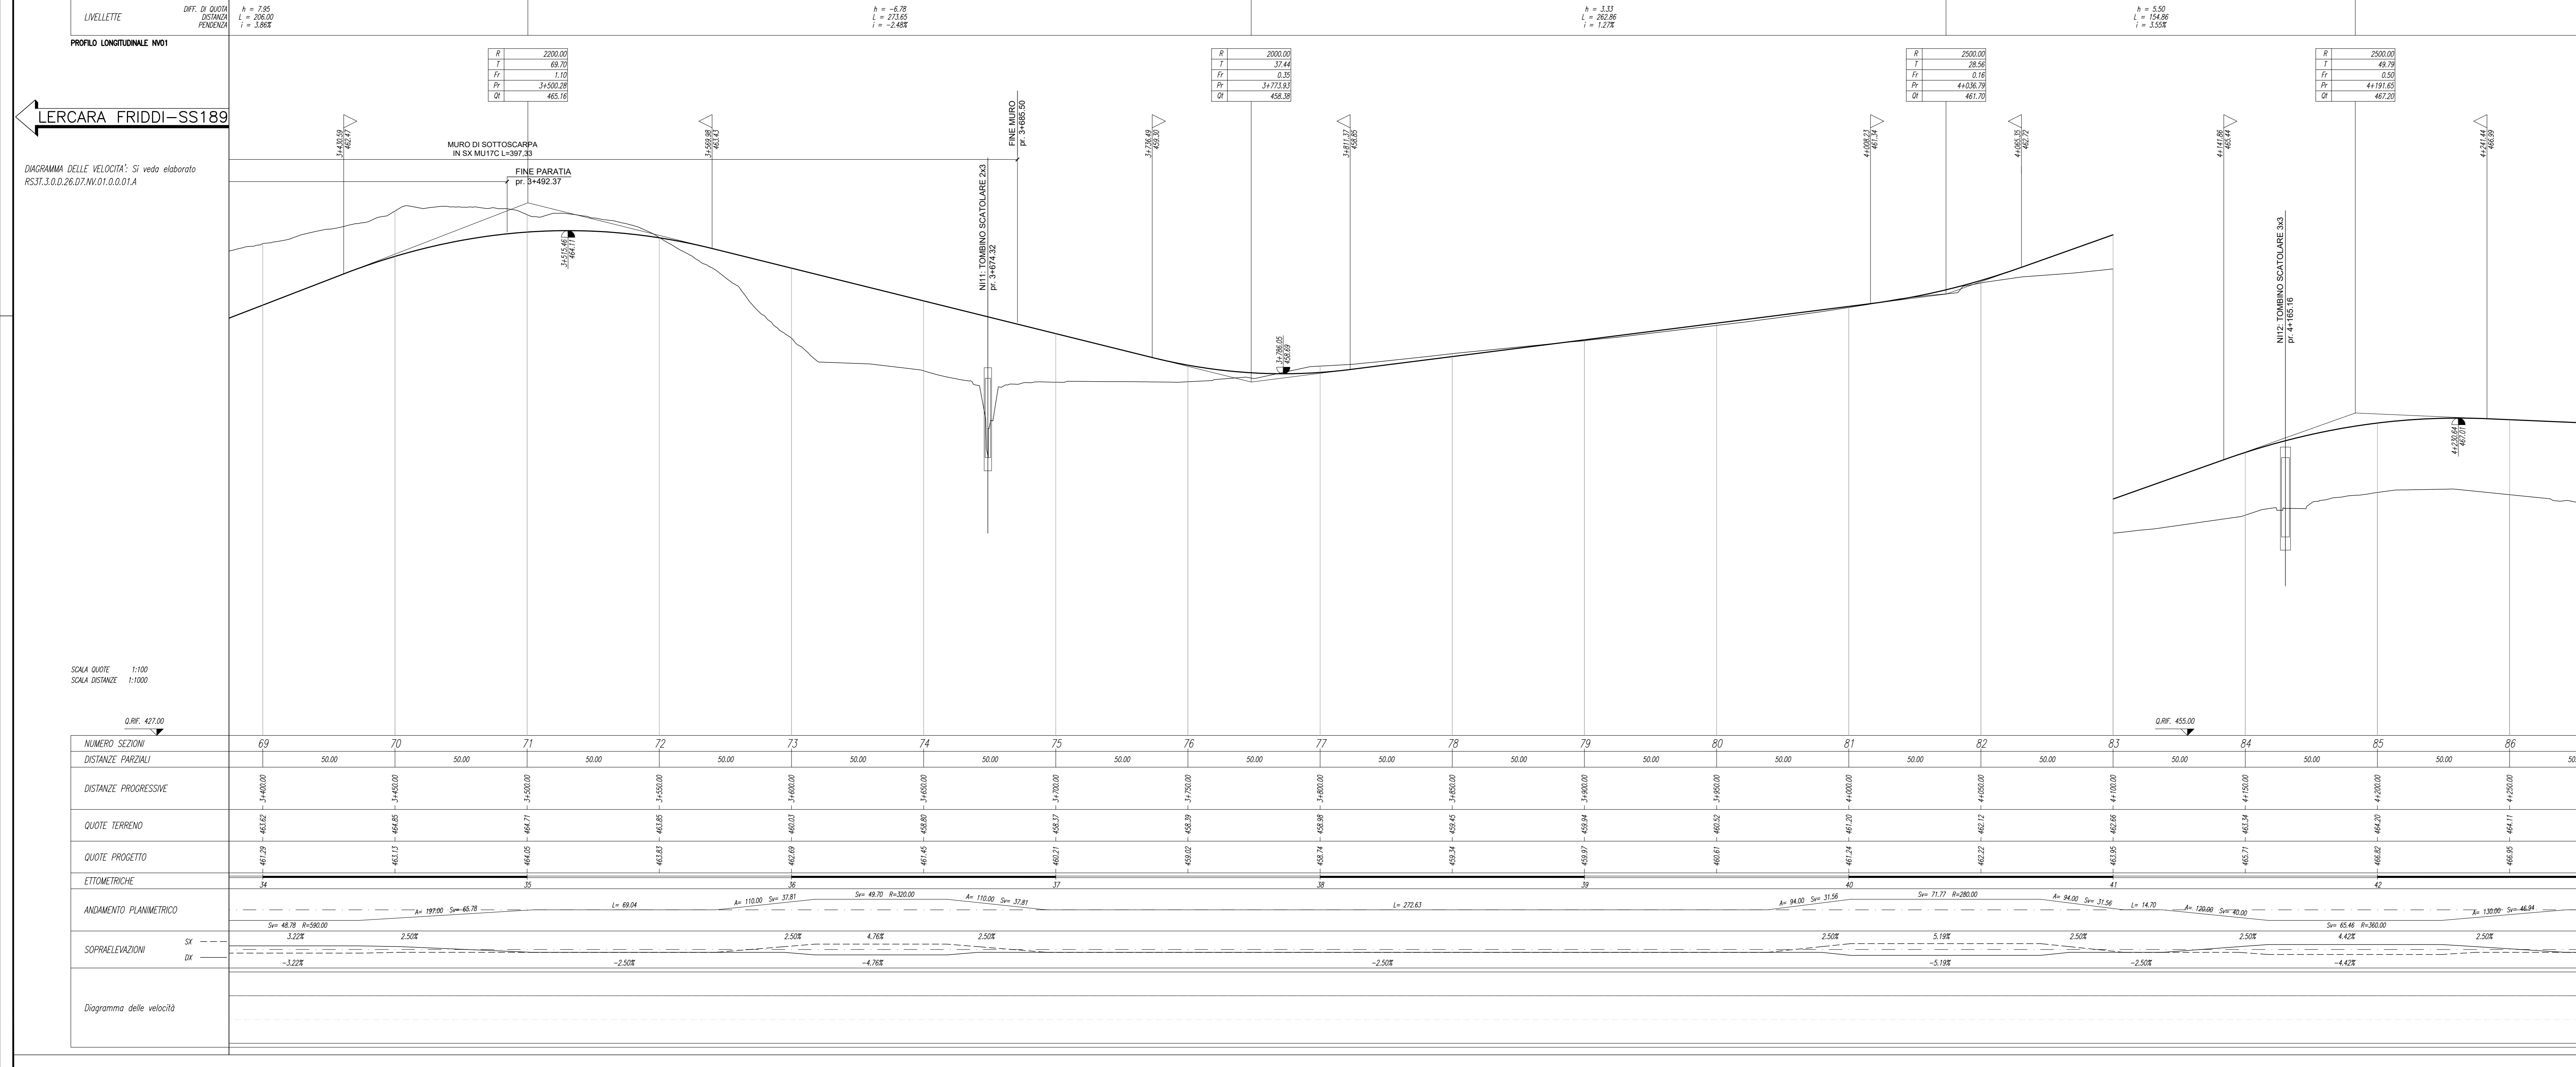

COMMITTENTE: **RFI** RETE FERROVIARIA ITALIANA GRUPPO FERROVIE DELLO STATO ITALIANE

PROGETTAZIONE: **ITALFER** INFRASTRUTTURE FERROVIARIE

DIRETTRICE FERROVIARIA MESSINA - CATANIA - PALERMO

NUOVO COLLEGAMENTO PALERMO - CATANIA

U.O. INFRASTRUTTURE NORD

PROGETTO DEFINITIVO

TRATTA LERCARA DIR. - CALTANISSETTA XIRBI (LOTTO 3)

VIABILITA'
 NV01 - Adeguamento SP41 (da pk 2+200 a pk 8+400)
 Piano-profilo di progetto - Tav 5 di 8

SCALA: 1:1000/100

COMMESSA LOTTO FASE ENTE TIPO DOC. OPERA/DISCIPLINA PROGR. REV.

RS3T 30 D 26 L7 NV0100 005 D

Rev.	Descrizione	Redatto	Data	Verificato	Data	Approvato	Data	Autore
A	Emissione Esecutiva	[Signature]	04/2019	[Signature]	04/2019	[Signature]	04/2019	F. Savini
B	Emissione Esecutiva	[Signature]	04/2020	[Signature]	04/2020	[Signature]	04/2020	F. Savini
C	Emissione Esecutiva	[Signature]	04/2020	[Signature]	04/2020	[Signature]	04/2020	F. Savini
D	Emissione Esecutiva	[Signature]	04/2020	[Signature]	04/2020	[Signature]	04/2020	F. Savini

File: RS3T.3.0.D.26.L7.NV.01.0.0.005.D n. Elab.: 26_149