
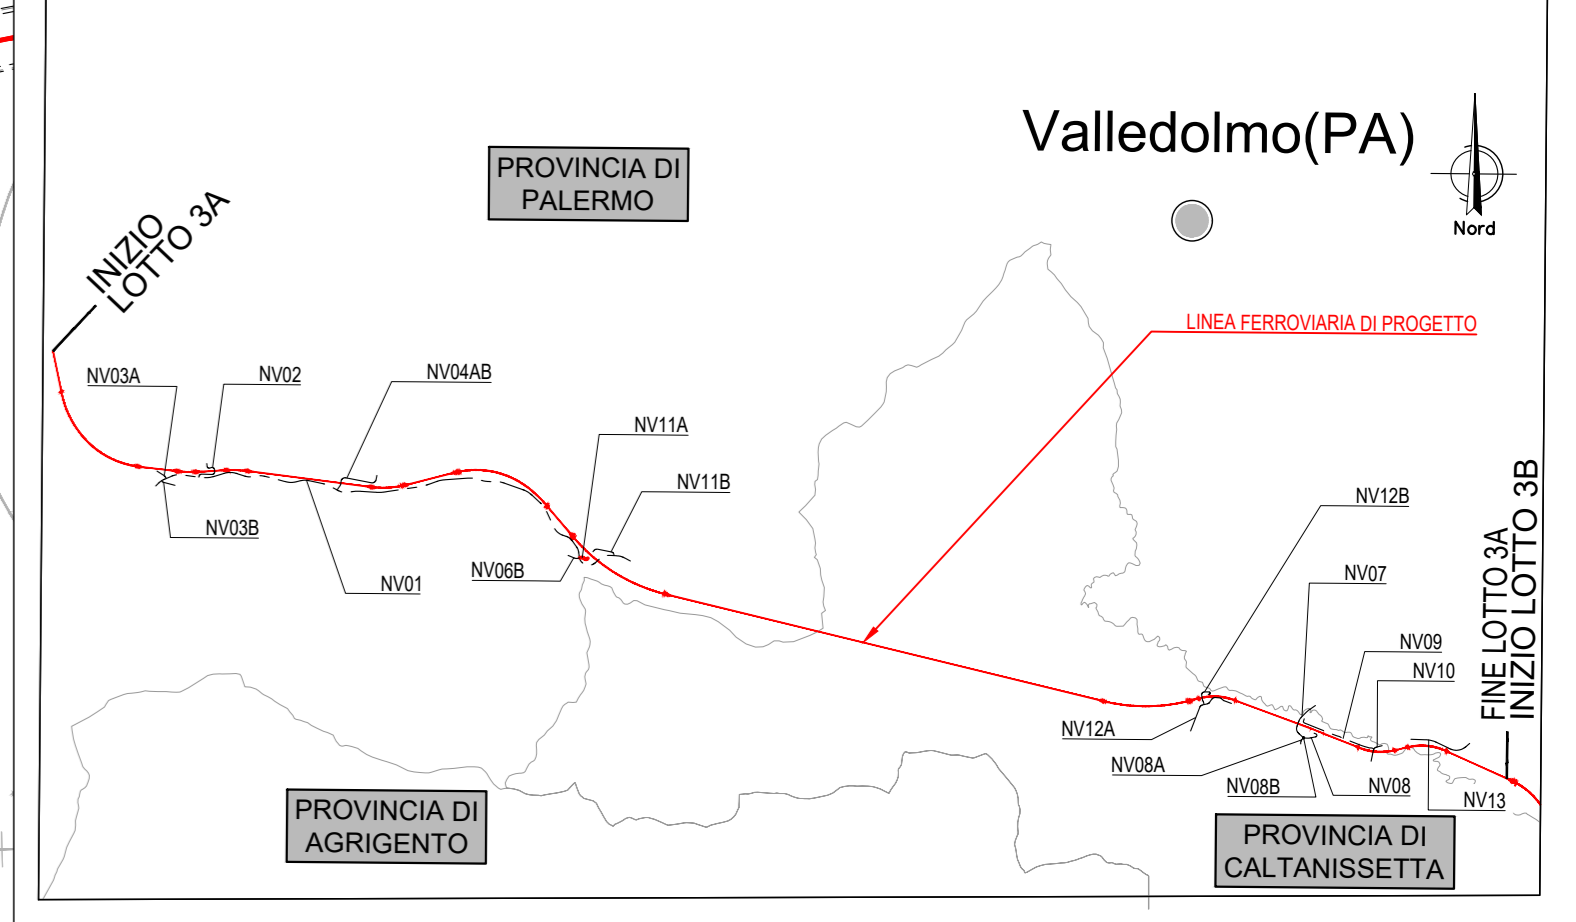
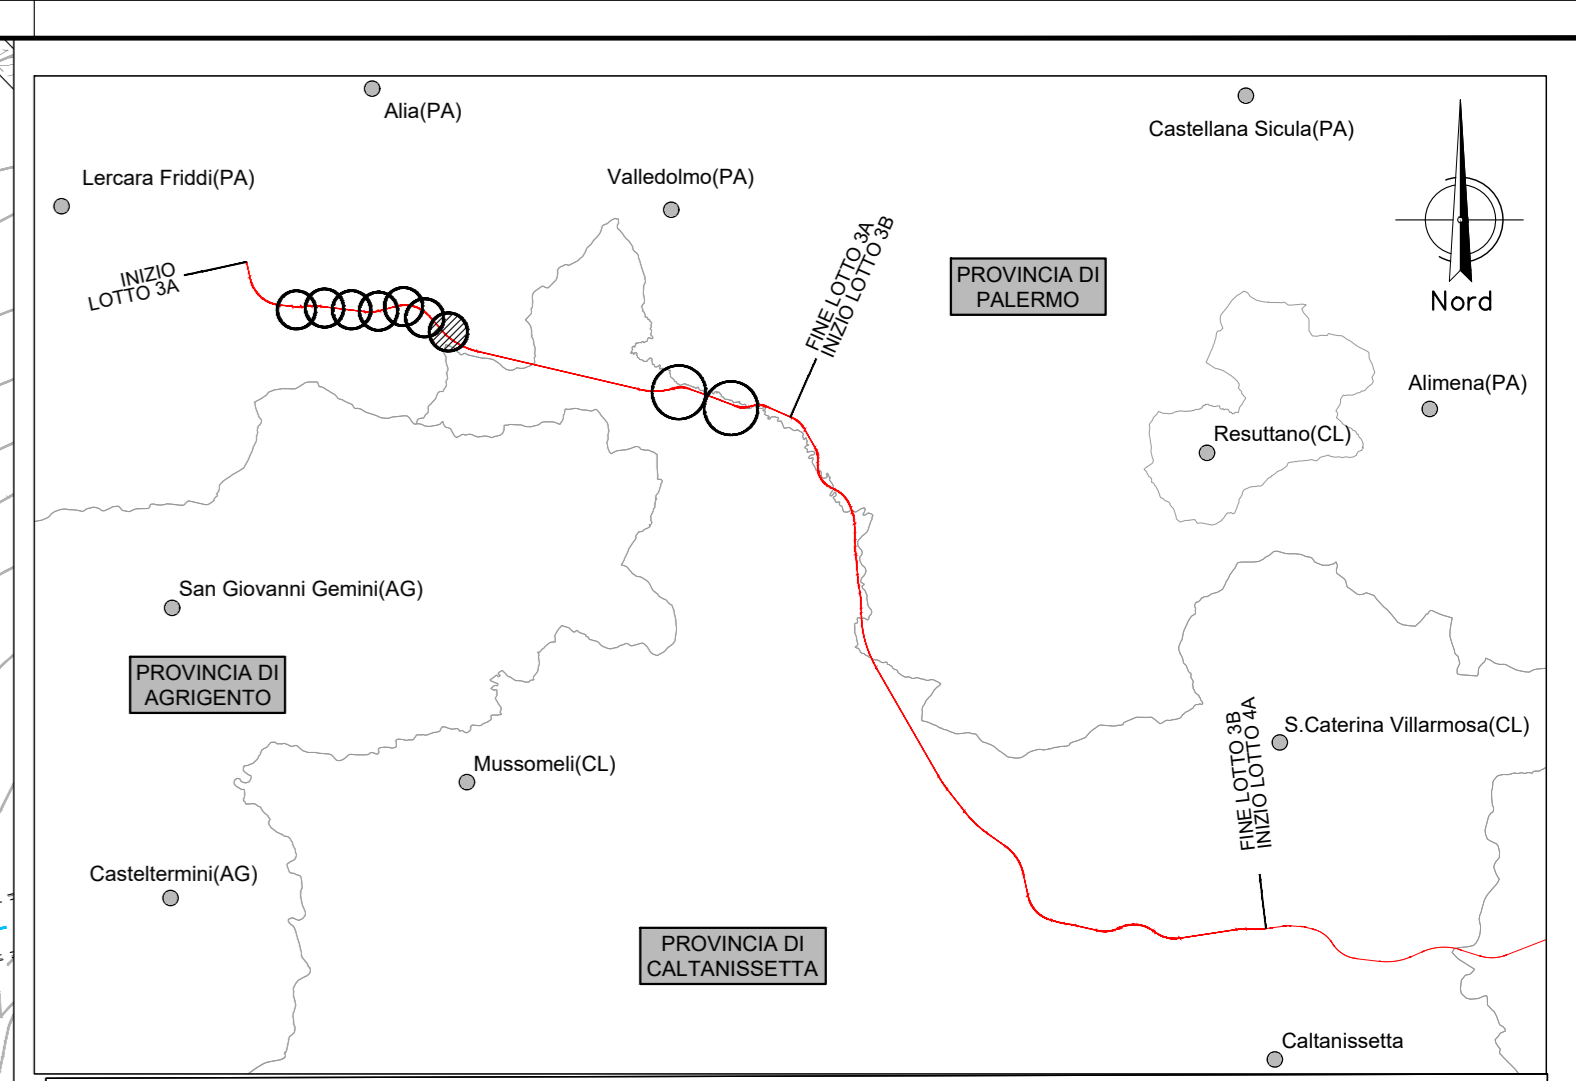



NV01 - VARIANTE SP41  
 COMUNE DI CASTRONUOVO DI SICILIA (PA)

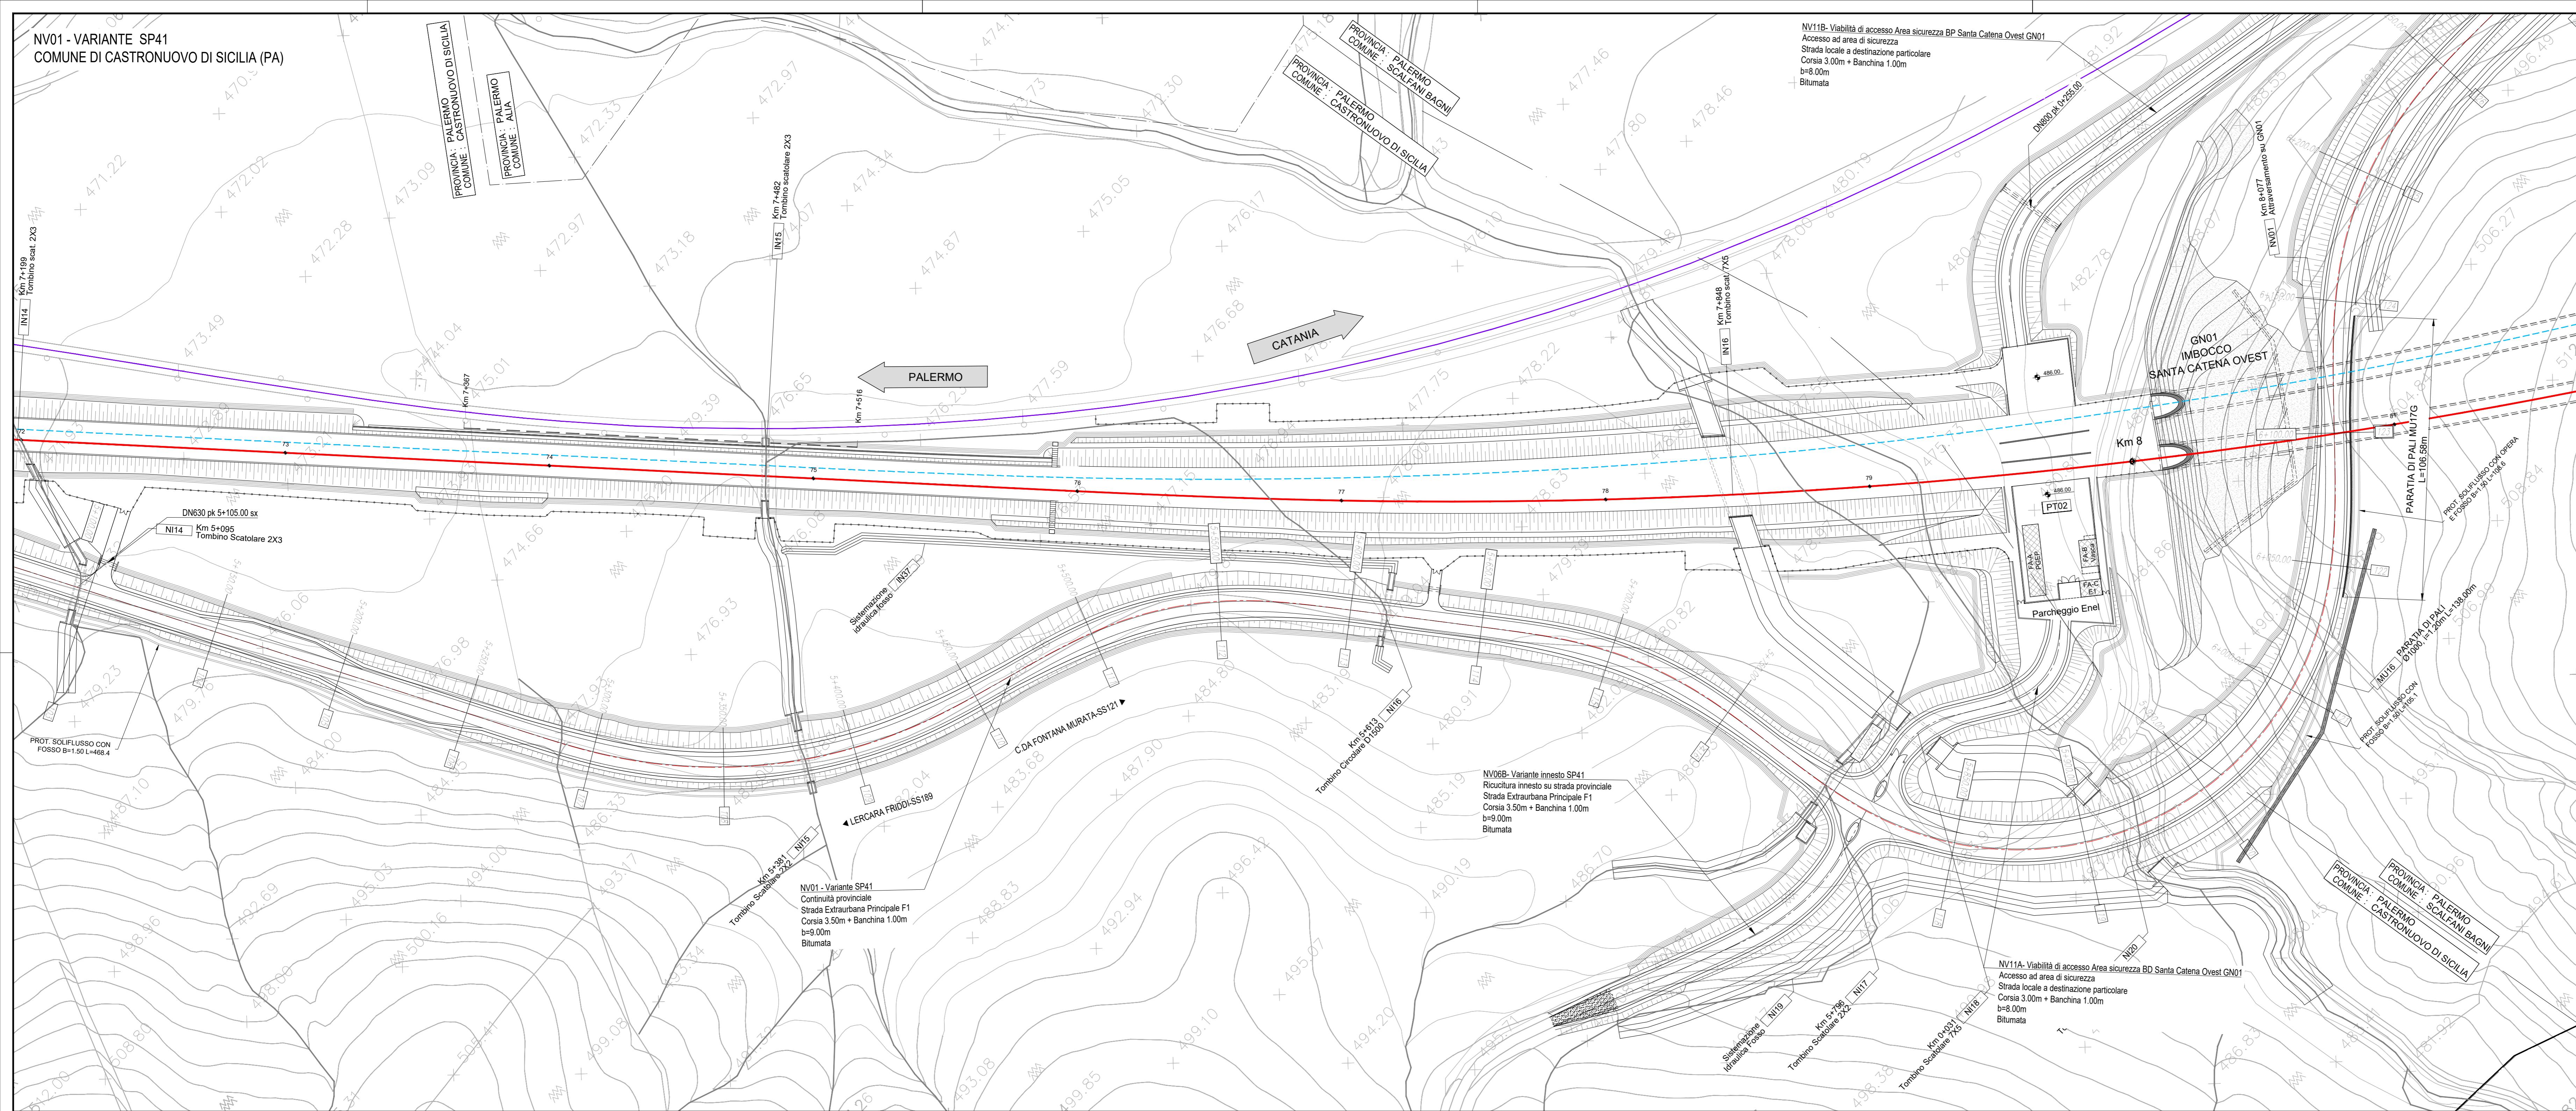

LEGENDA LINEA			
[Symbol]	BIENNIO DI PROGETTO LIV. (MACROFASE 1)	[Symbol]	CANCELLO
[Symbol]	BIENNIO DI PROGETTO SECONDARIO (MACROFASE 1)	[Symbol]	PASSAGGIO LIVELLO PER MANUTENZIONE
[Symbol]	BIENNIO DI PROGETTO VAR. L3 (MACROFASE 1)	[Symbol]	TORNINO IDRAULICO MINORE DI PERMEABILITÀ
[Symbol]	BIENNIO PROVVISORIO	[Symbol]	DEMOLIZIONE FABBRICATO
[Symbol]	BIENNIO DISPARI DI PROGETTO (MACROFASE 2)	[Symbol]	PASSAGGIO A RASO
[Symbol]	BIENNIO PARI DI PROGETTO (MACROFASE 2)	[Symbol]	MANICAPAZIONE FFP CON RAMPA
[Symbol]	LINEA STORICA IN ESERCIZIO	[Symbol]	DEVIAZIONE FOSSE TRAPEZOIDALE
[Symbol]	LINEA STORICA IN DEMOLIZIONE	[Symbol]	DEVIAZIONE FOSSE RETTANGOLARE
[Symbol]	DEMOLIZIONE CORPO STRADALE	[Symbol]	RECINZIONE
[Symbol]	PAZZALE DI EMERGENZA	[Symbol]	VIABILITÀ DI MANUTENZIONE E/O RIDUTTORIA
[Symbol]	BANCHINA DI STAZIONE	[Symbol]	OPERE DI PROTEZIONE PER SOGLIUSO
[Symbol]	AREA BTS	[Symbol]	PROTEZIONI SCARICATE CON MATERASSI RENO
[Symbol]	TORNINO IDRAULICO E RELATIVA RALVEAZIONE	[Symbol]	PROTEZIONI SCARICATE CON MASSI CEMENTATI
[Symbol]		[Symbol]	OPERE PROVVISORIE

LEGENDA FABBRICATI TECNOLOGICI			
SCHEMATICO	TIPOLOGIA	SCHEMATICO	TIPOLOGIA
FAA	Fabbricato Posto Gestione Emergenza Particolare	FAL	Fabbricato PAM - Magazzino
FAB	Vasca Attenuante 100 mc	FAM	Fabbricato FAPDM-SS
FAC	Fabbricato Energia Tipo 1	FAN	Fabbricato PAM - Uffici
FAE	Fabbricato Energia Tipo 5	FAO	Fabbricato PAM - Magazzino
FAF	Fabbricato Energia Tipo 3	FV1	Fabbricato Commerciale
FAG	Fabbricato E3	FAP	Fabbricato Energia Tipo 4
FAH	Fabbricato S PPM PP ACC	FAQ	Fabbricato viaggiatori
FAI	Fabbricato PAM - Uffici		

LEGENDA VIABILITÀ			
[Symbol]	ASSE NUOVA VIABILITÀ NV IN PROGETTO	[Symbol]	TRATTO DI RACCORDO ALLA VIABILITÀ ESISTENTE
[Symbol]	RACCORDO TRA VIABILITÀ ESISTENTE E NUOVA VIABILITÀ CON PAVIMENTAZIONE DA RIPRISTINARE	[Symbol]	TRATTO DI VIABILITÀ ESISTENTE DA RIPRISTINARE

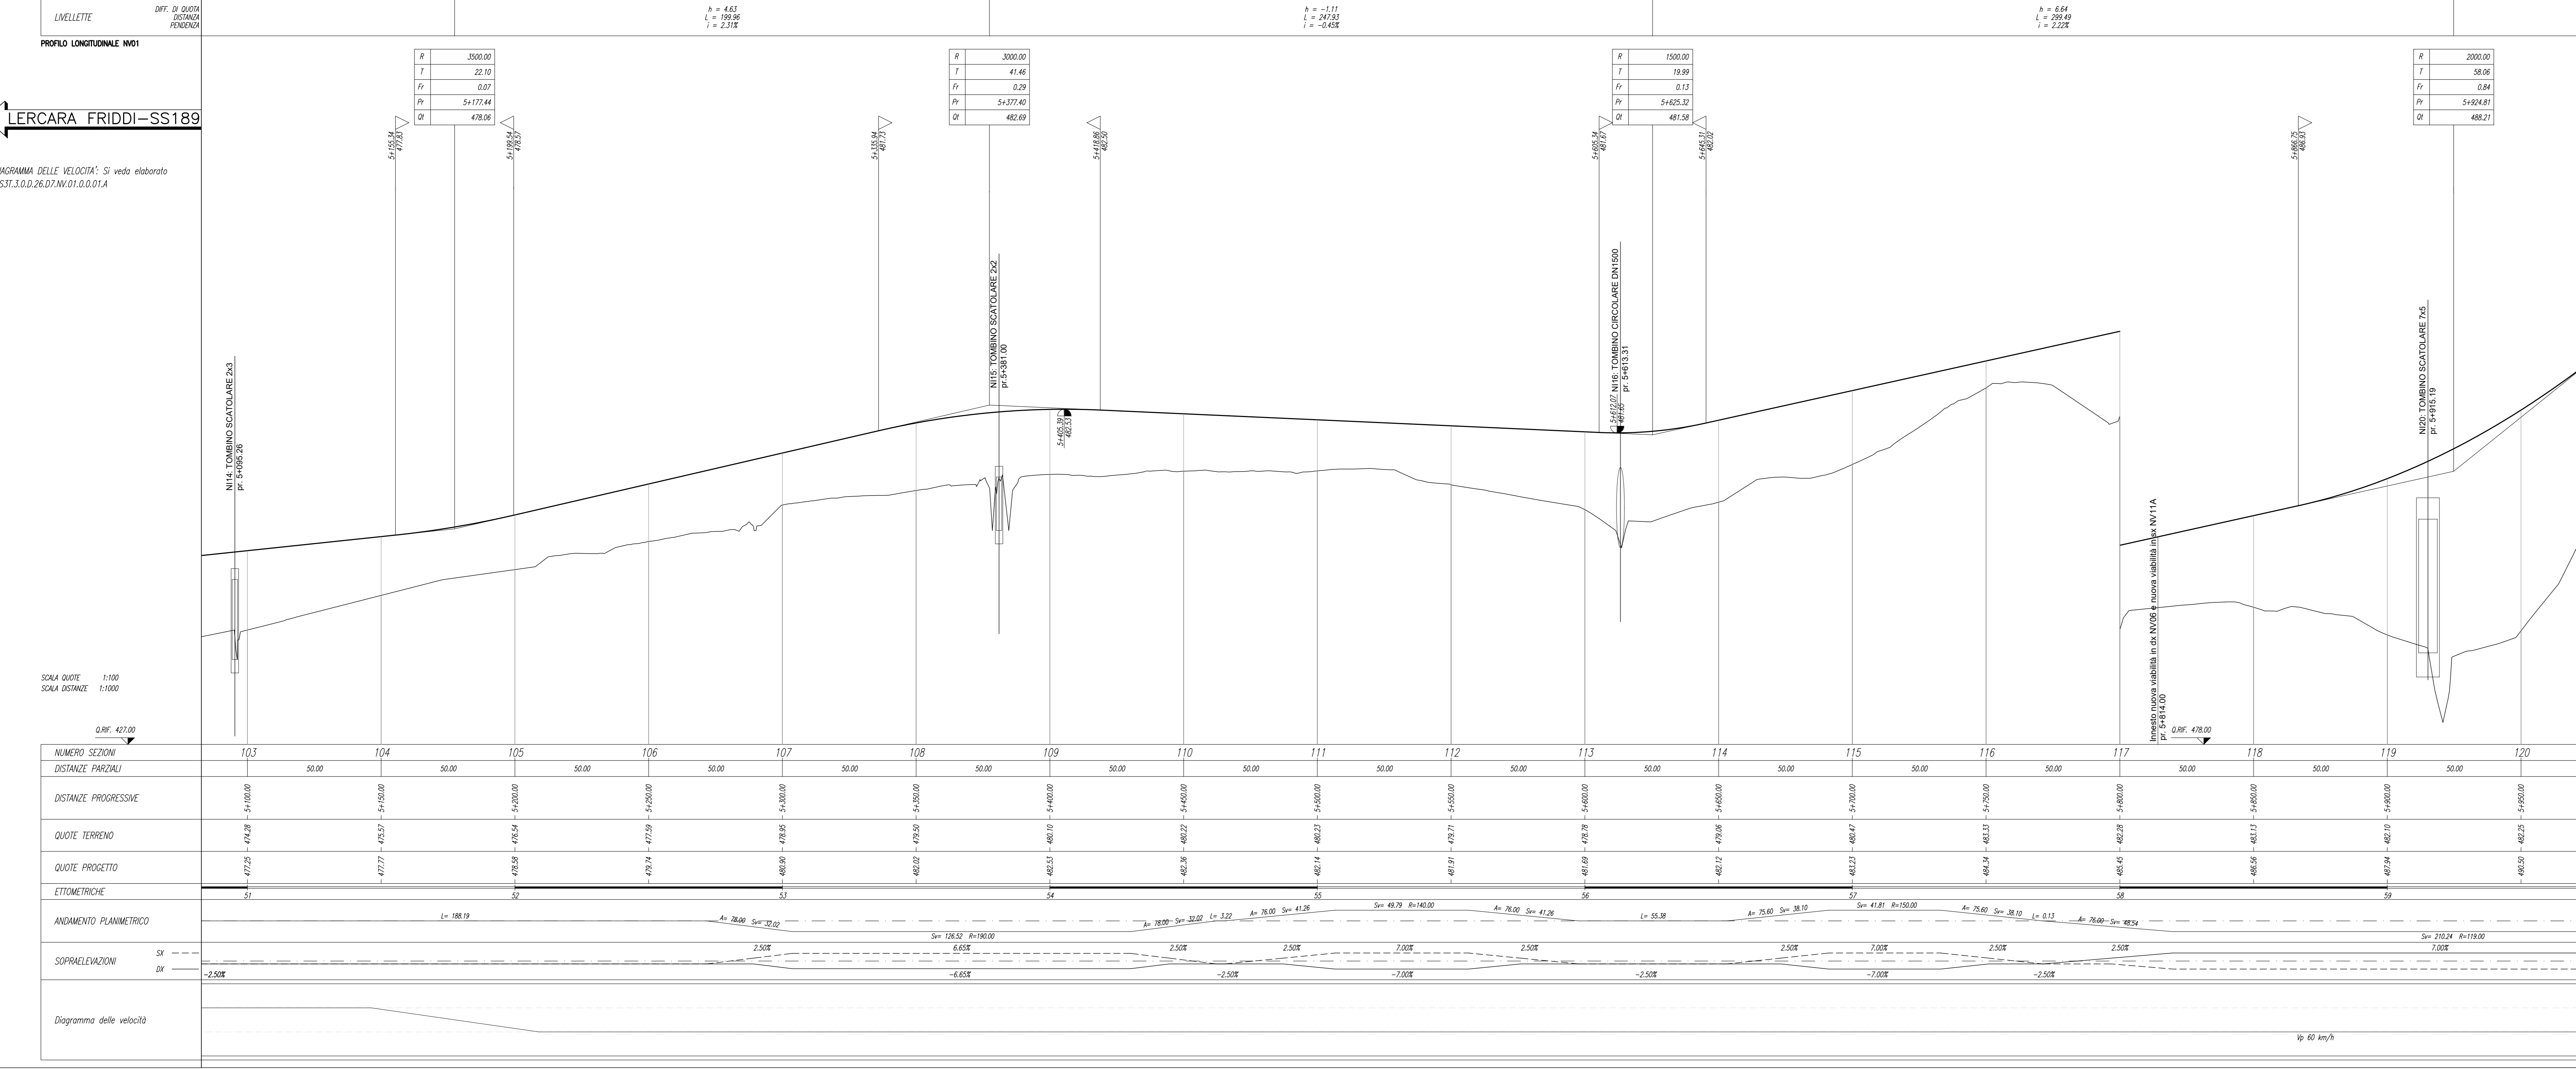

COMMITTENTE: **RFI** RETE FERROVIARIA ITALIANA  
 GRUPPO FERROVIE DELLO STATO ITALIANE

PROGETTAZIONE: **ITALFER**  
 INFRASTRUTTURE

**DIRETTRICE FERROVIARIA MESSINA - CATANIA - PALERMO**  
**NUOVO COLLEGAMENTO PALERMO - CATANIA**

**U.O. INFRASTRUTTURE NORD**  
**PROGETTO DEFINITIVO**  
**TRATTA LERCARA DIR. - CALTANISSETTA XIRBI (LOTTO 3)**

VIABILITÀ  
 NV01 - Adeguamento SP41 (da pk 2+200 a pk 8+400)  
 Piano-profilo di progetto - Tav. 7 di 8

SCALA: 1:1000/100

COMMESSA LOTTO FASE ENTE TIPO DOC. OPERA/DISCIPLINA Progr. REV.

RS3T 30 D 26 L7 NV01/100 007 D

Rev.	Descrizione	Redatto	Data	Verificato	Data	Approvato	Data	Autore	Data
A	Emissione Esecutiva	[Signature]	04-2019	[Signature]	04-2019	[Signature]	04-2019	F. Sironi	Apr-2020
B	Emissione Esecutiva	[Signature]	01-2020	[Signature]	01-2020	[Signature]	01-2020	F. Sironi	Gen-2020
C	Emissione Esecutiva	[Signature]	04-2020	[Signature]	04-2020	[Signature]	04-2020	F. Sironi	Feb-2020
D	Emissione Esecutiva	[Signature]	04-2020	[Signature]	04-2020	[Signature]	04-2020	F. Sironi	Apr-2020

File: RS3T.3.0.D.26.L7.NV.01.0.0.007.D n. Elab.: 26\_151