SCAVI E BONIFICHE	
SCAVO TOSSO	1,428 mq.
SCOTICO sp. 50 cm	26,000 m
BONIFICA sp. 100 cm	26,000 m

RILEVATI	
RILEVATO	57,261 mq.
RILEVATO TOSSO	0,568 mq.
TERRENO VEGETALE sp. 30 cm	19,175 m

SOVRASTRUTTURA STRADALE	
COLLAR IN CONGL. BIT. TIPO HARD sp. 4 cm	9,080 m
BINDER IN CONGL. BIT. TIPO HARD sp. 6 cm	9,080 m
BASE IN CONGL. BIT. TIPO HARD sp. 10 cm	9,080 m
FONDAZIONE IN MISTO STAB. sp. 30 cm	11,960 m
SUPERCOMPATTATO O STABILIZZATO sp. 30 cm	12,000 m

LEGENDA CAMPITURE

RILEVATO

SEZIONE N. : 17
QT. PROGETTO : 442,21
DIST.PROG. : 0+800.00
DIST.PREC. : 50.00
DIST.SUCC. : 50.00

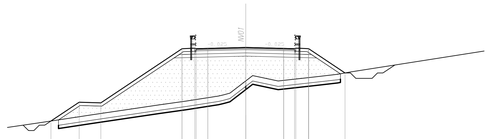

SCALA 1:200

QT.RIF. 425,00

| | | |