



SEZIONE N. : 25  
 QT. PROGETTO : 439,39  
 DIST.PROG. : 50,00  
 DIST.SUCC. : 50,00

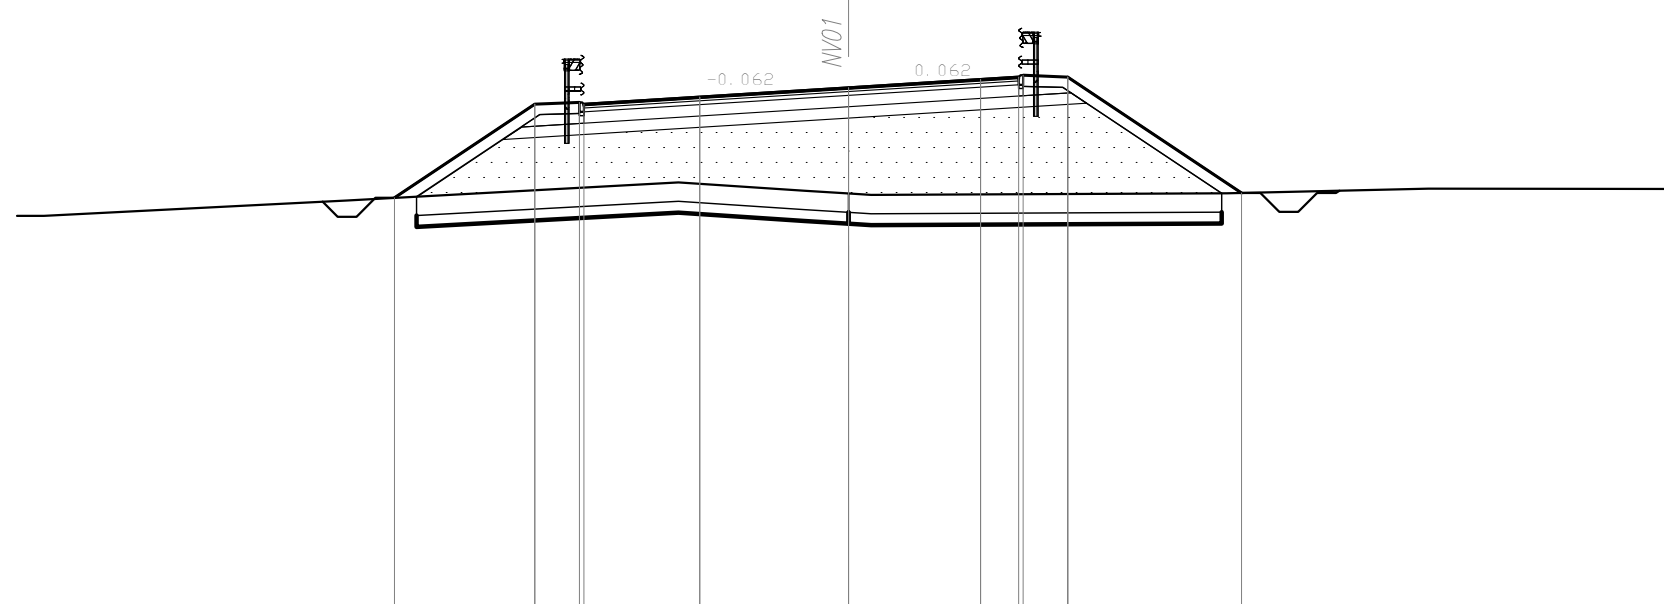


SCALA 1:200

QUOTE TERRENO	436,00	436,00	436,19	436,41		436,89	436,86	436,20		436,89	436,72		436,89	436,72
DIST.PARZIALI TERRENO	3,83	4,19			8,77	3,33	1,11	8,42		5,33		10,79		
QUOTE PROGETTO			436,51			436,39		436,95		436,95			436,95	
DIST.PARZIALI PROGETTO			3,28	1,05	3,06	3,64	3,49	1,01	1,05	4,20			4,59	


SEZIONE N. : 26  
 QT. PROGETTO : 440,06  
 DIST.PROG. : 50,00  
 DIST.SUCC. : 50,00

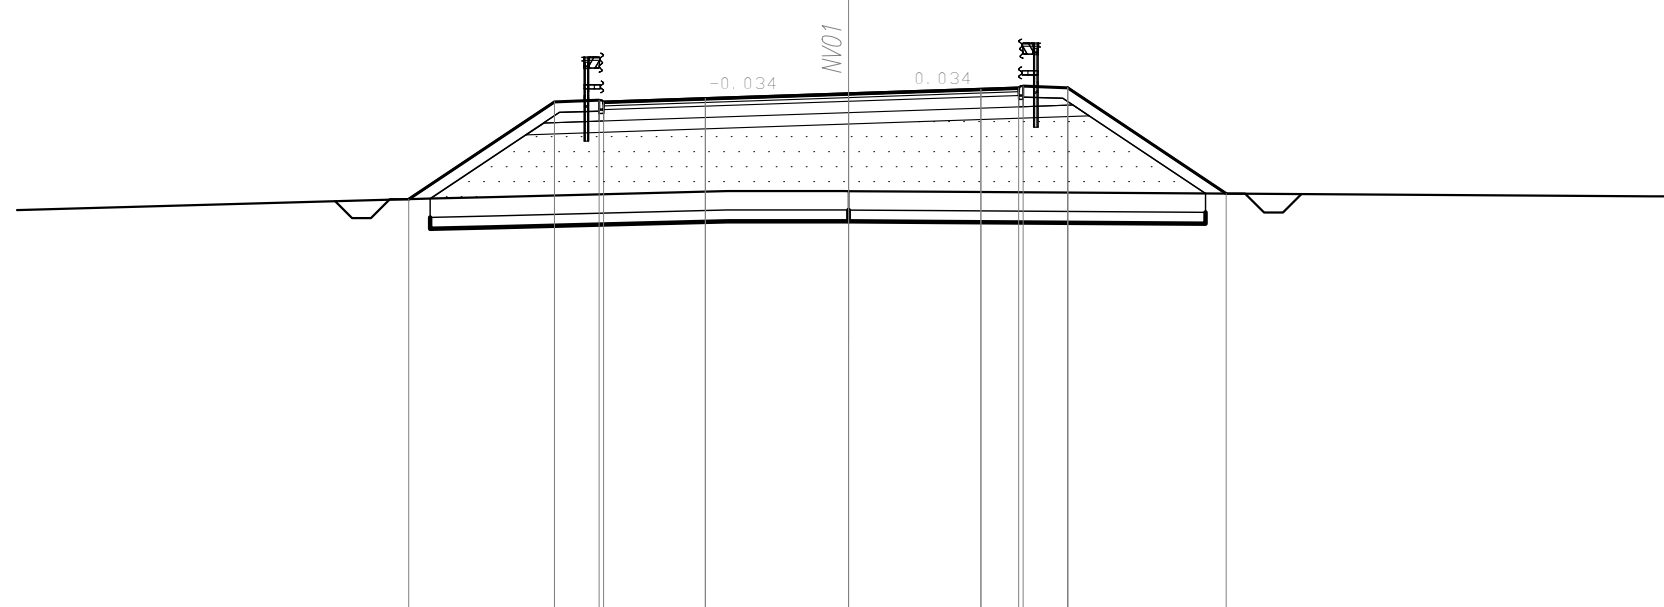


SCALA 1:200

QUOTE TERRENO	435,00		437,29	437,33		437,49	437,28	437,47		437,49		437,25		
DIST.PARZIALI TERRENO	19,05		1,48	6,27		3,09	2,29			18,91		4,21		
QUOTE PROGETTO		437,29				437,49		437,47		437,49			437,47	
DIST.PARZIALI PROGETTO		3,42	1,05	2,89	3,79	3,50	1,00	1,05	3,78			4,21		


SEZIONE N. : 27  
 QT. PROGETTO : 440,84  
 DIST.PROG. : 50,00  
 DIST.SUCC. : 50,00

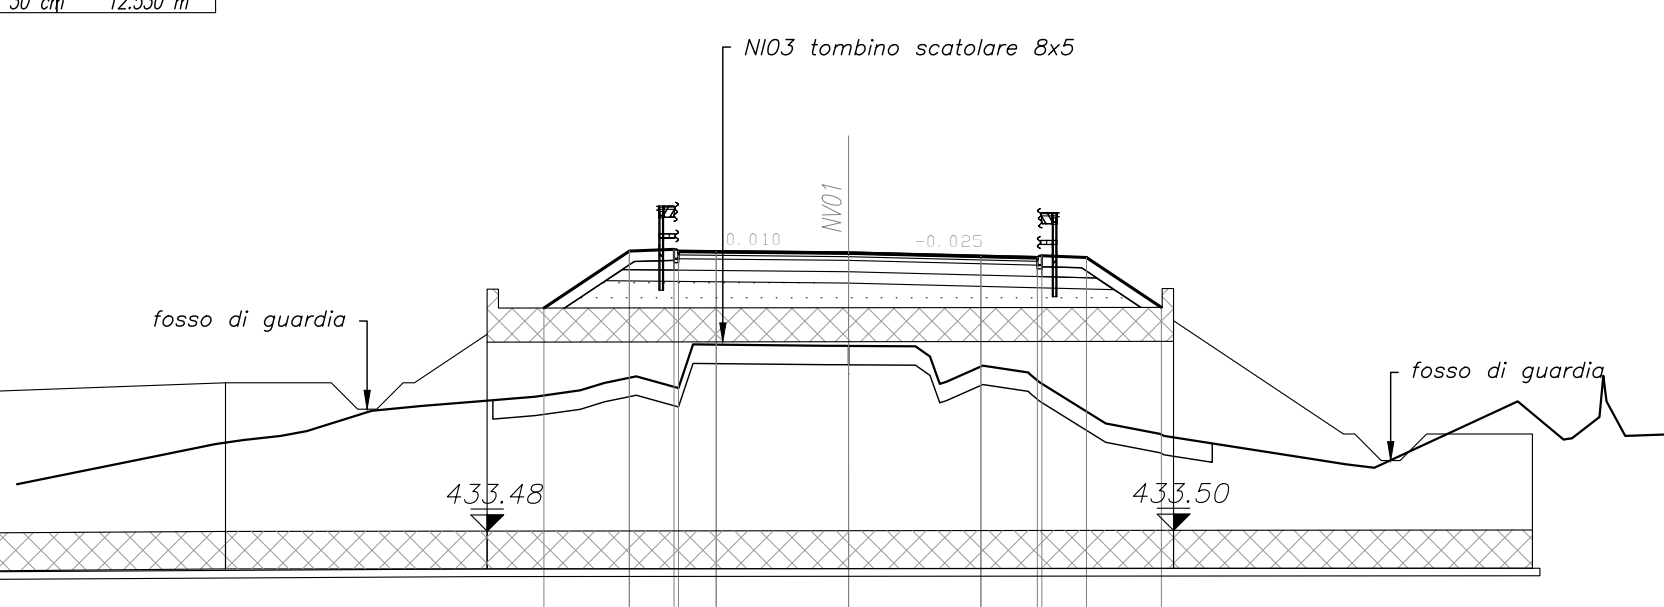


SCALA 1:200

QUOTE TERRENO	436,00		437,47	437,49		437,49	437,47	437,49		437,49		437,49		
DIST.PARZIALI TERRENO	3,63	1,75	4,80	6,81	1,72	1,31	1,83	1,16	1,19	3,44	1,71	3,56	1,61	1,21
QUOTE PROGETTO		437,49				437,49		437,47		437,49		437,49		437,49
DIST.PARZIALI PROGETTO		2,39	1,05	1,05	3,50	3,50	1,50	1,05	1,98			4,39		


SEZIONE N. : 28  
 QT. PROGETTO : 441,63  
 DIST.PROG. : 50,00  
 DIST.SUCC. : 50,00

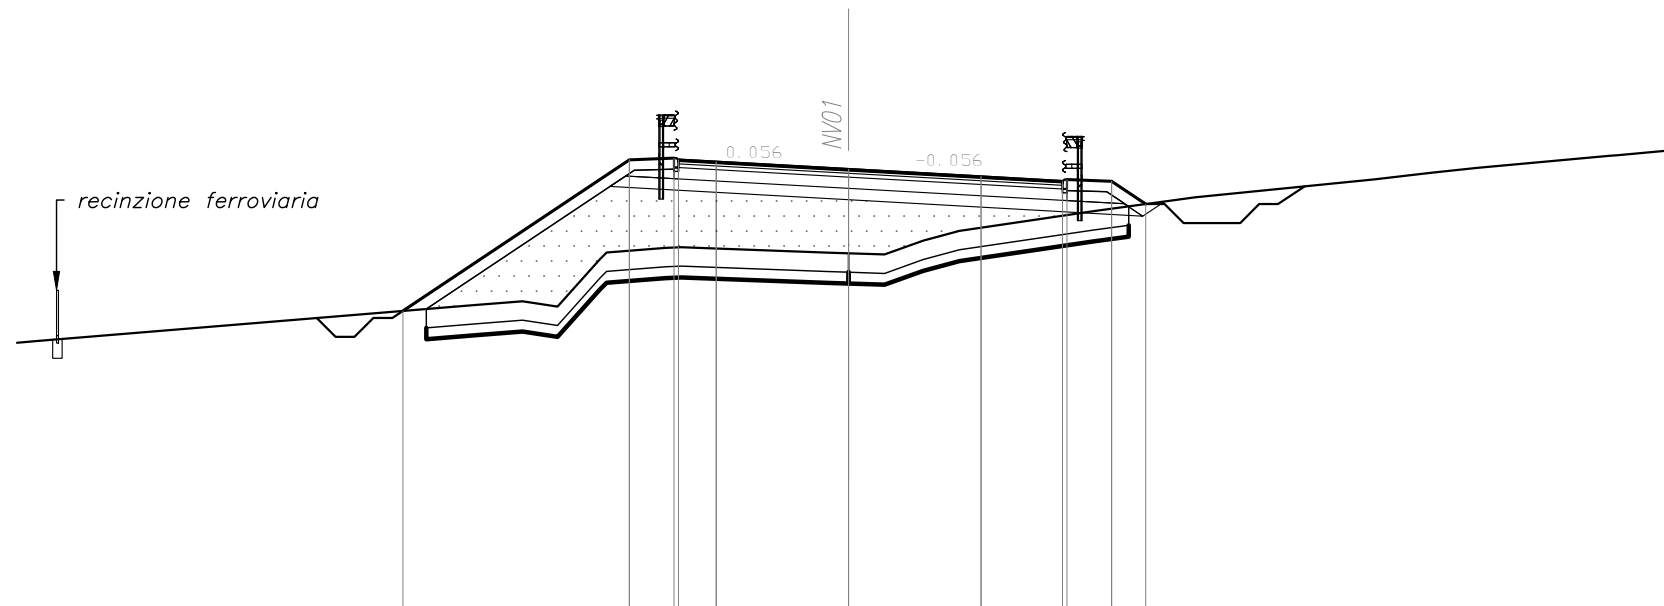


SCALA 1:200



SEZIONE N. : 29  
 QT. PROGETTO : 442,41  
 DIST.PROG. : 50,00  
 DIST.SUCC. : 50,00

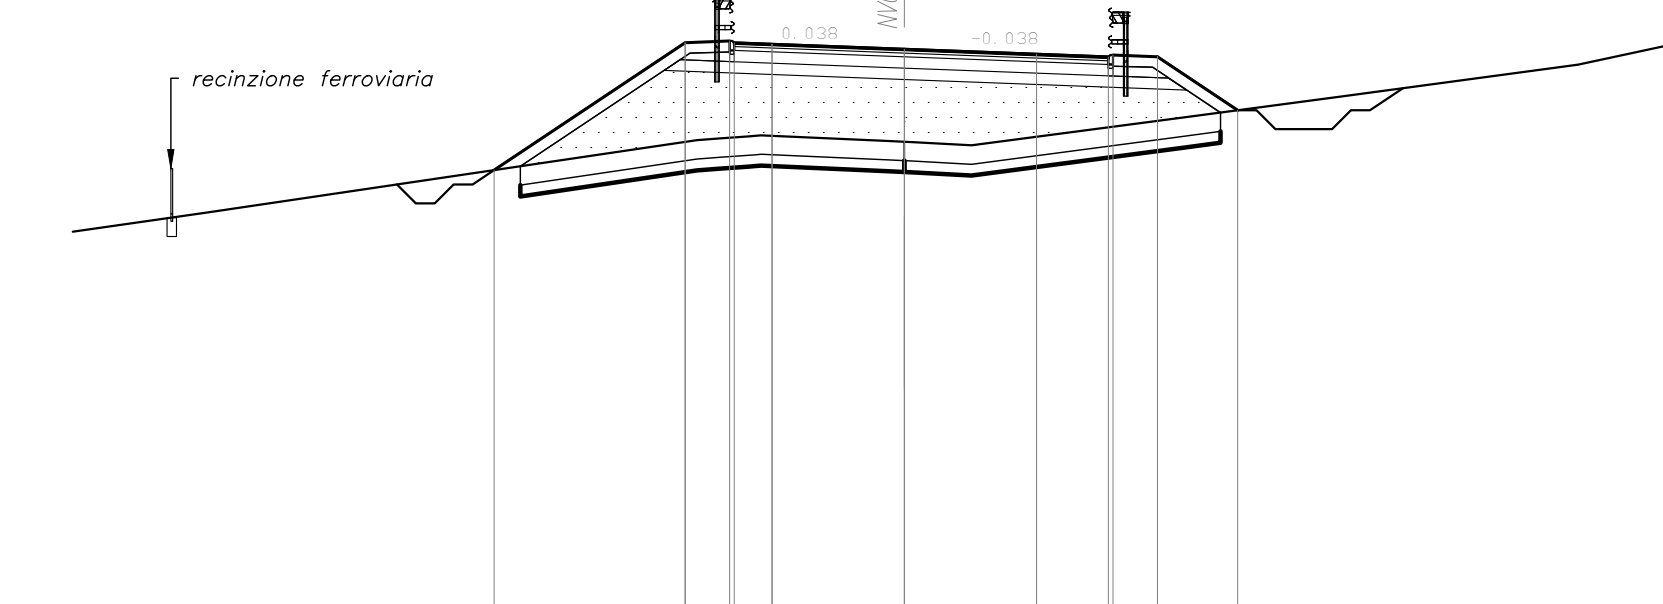


SCALA 1:200



SEZIONE N. : 30  
 QT. PROGETTO : 443,19  
 DIST.PROG. : 50,00  
 DIST.SUCC. : 50,00

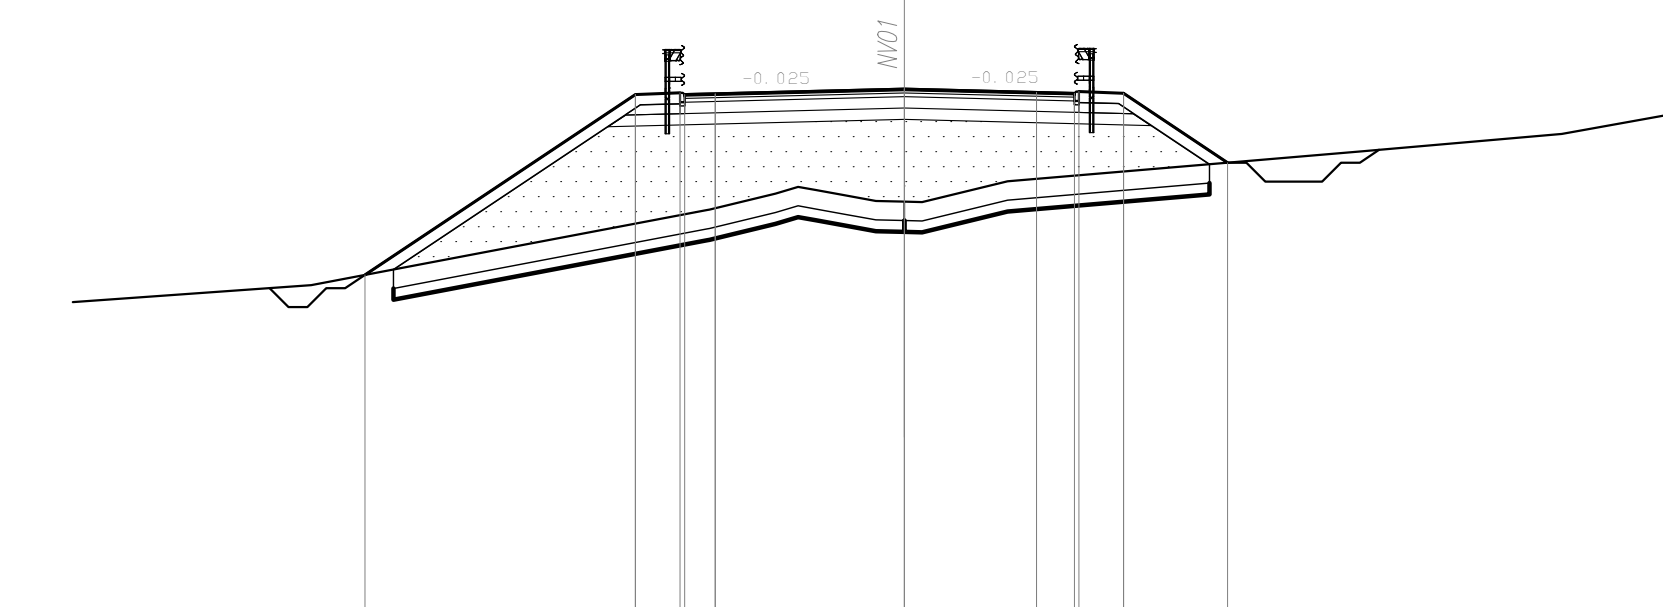


SCALA 1:200



SEZIONE N. : 31  
 QT. PROGETTO : 443,96  
 DIST.PROG. : 50,00  
 DIST.SUCC. : 50,00

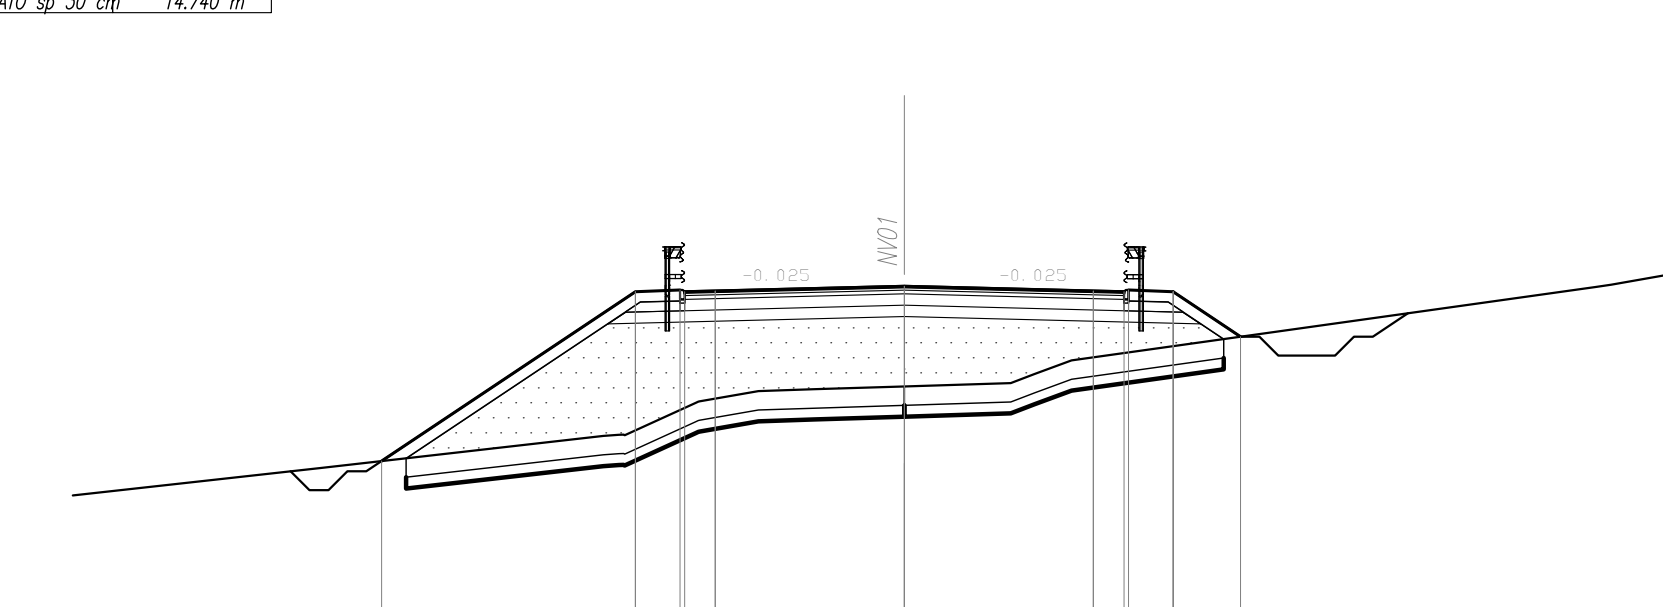


SCALA 1:200



SEZIONE N. : 32  
 QT. PROGETTO : 444,62  
 DIST.PROG. : 50,00  
 DIST.SUCC. : 50,00

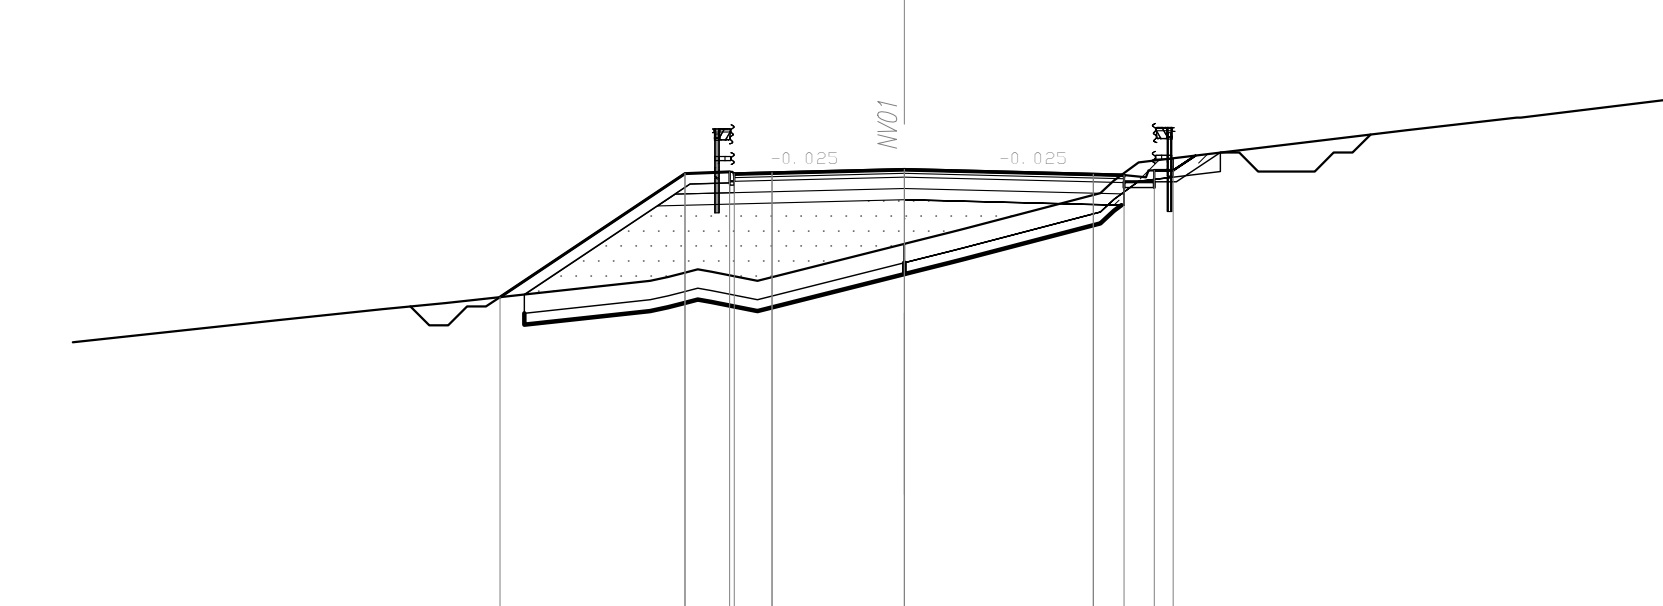

SCALA 1:200


COMMITTENTE:  
  
 RETE FERROVIARIA ITALIANA  
 GRUPPO FERROVIE DELLO STATO ITALIANE

PROGETTAZIONE:  
  
 ITALFER  
 GRUPPO FERROVIE DELLO STATO ITALIANE

DIRETTRICE FERROVIARIA MESSINA - CATANIA - PALERMO  
 NUOVO COLLEGAMENTO PALERMO - CATANIA

U.O. INFRASTRUTTURE NORD

PROGETTO DEFINITIVO

TRATTA LERCARA DIR. - CALTANISSETTA XIRBI (LOTTO 3)

VIABILITA'  
 NV01 - Adeguamento SP41 (da pk 2+200 a pk 8+400)  
 Sezioni trasversali - Tav. 4 di 17

SCALA: 1:200

Rev.	Descrizione	Redatto	Data	Verificato	Data	Approvato	Data	Autorizzato Data
A	Emissione Esecutiva	AVI	01/2019	A. Biondi	01/2019	A. Biondi	01/2019	F. Savini
B	Emissione Esecutiva	AVI	01/2020	A. Biondi	01/2020	A. Biondi	01/2020	F. Savini
C	Emissione Esecutiva	AVI	02/2020	A. Biondi	02/2020	A. Biondi	02/2020	F. Savini
D	Emissione Esecutiva	AVI	04/2020	A. Biondi	04/2020	A. Biondi	04/2020	F. Savini