SCAVI E BONIFICHE	
SCAVO TOSSO	1,368 mq
SCOTICO sp 50 cm	11,913 m
BONIFICA sp 100 cm	10,270 m

RILEVATI	
RILEVATO	31,935 mq
RILEVATO TOSSO	0,357 mq
TERRENO VEGETALE sp 30 cm	11,576 m

SOVRASTRUTTURA STRADALE	
COURA IN CONGL. BIT TIPO HARD sp 4 cm	9,000 m
BINDER IN CONGL. BIT TIPO HARD sp 6 cm	9,000 m
BASE IN CONGL. BIT TIPO HARD sp 10 cm	9,000 m
FONDAZIONE IN MISTO STAB. 36/30 cm	11,880 m
SUPERCOMPATTATO O STABILIZZATO sp 30 cm	12,120 m

NELLA SEZIONE NON SONO COMPRESI I MOVIMENTI MATERIA RELATIVI AI MURI

LEGENDA CAMPITURE

RILEVATO

SEZIONE N. : 41
QT. PROGETTO : 447,10
DIST.PROG. : 2+000.00
DIST.PREC. : 50.00
DIST.SUCC. : 50.00

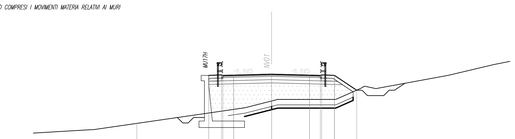

SCALA 1:200

QT.RIF. 432.00

| | | |