SCAVI E BONIFICHE	
SCAVO TOSSO	1.131 mq
SCOTICO sp 50 cm	23.040 m
BONIFICA sp 30 cm	23.040 m

RILEVATI	
RILEVATO	54.501 mq
RILEVATO TOSSO	0.047 mq
TERRENO VEGETALE sp 30 cm	15.448 m

SOVRASTRUTTURA STRADALE	
USURA IN CONGL. BIT TIPO HARD sp 4 cm	9.500 m
BINDER IN CONGL. BIT TIPO HARD sp 6 cm	9.500 m
BASE IN CONGL. BIT TIPO HARD sp 10 cm	9.500 m
FONDAZIONE IN MISTO STAB. 36 cm	13.190 m
SUPERCOMPATTATO O STABILIZZATO sp 30 cm	13.570 m

LEGENDA CAMPITURE

RILEVATO

SEZIONE N. : 89
QT. PROGETTO : 466.30
DIST.PROG. : 4+400.00
DIST.PREC. : 50.00
DIST.SUCC. : 50.00

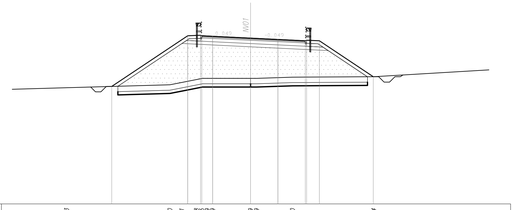

SCALA 1:200

QT.RIF. 451.00

| | | |