SCAVI E BONIFICHE	
SCAVO TOSO	1311 mq
SCOTICO sp 50 cm	15.200 m
BONIFICA sp 30 cm	18.200 m

RILEVATI	
RILEVATO	25.936 mq
RILEVATO TOSO	3.099 mq
TERRENO VEGETALE sp 30 cm	9.643 m

SOVRASTRUTTURA STRADALE	
COLATA IN CONGL. BIT TIPO HARD sp 4 cm	9.540 m
BINDER IN CONGL. BIT TIPO HARD sp 6 cm	9.540 m
BASE IN CONGL. BIT TIPO HARD sp 10 cm	9.540 m
FONDAZIONE IN MISTO STAB. sp 30 cm	12.030 m
SUPERCOMPATTATO O STABILIZZATO sp 30 cm	13.600 m

LEGENDA CAMPITURE

RILEVATO

SEZIONE N. : 97
QT. PROGETTO : 472.70
DIST.PROG. : 4+800.00
DIST.PREC. : 50.00
DIST.SUCC. : 50.00

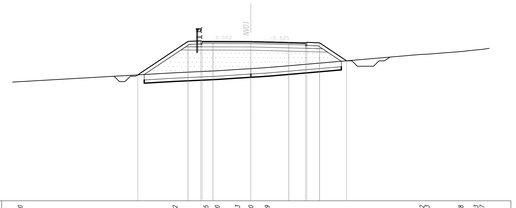

SCALA 1:200

QT.RIF. 458.00

| | | |