| SCAVI E BONIFICHE | |
|---|---|
| SCAVO TOSO | 1.886 mq |
| SCOTICO sp 50 cm | 24.190 m |
| BONIFICA sp 100 cm | 24.190 m |

| RILEVATI | |
|---|---|
| RILEVATO | 43.553 mq |
| TERRENO VEGETALE sp 30 cm | 17.721 m |

| SOVRASTRUTTURA STRADALE | |
|---|---|
| COLATA IN CONGL. BIT TIPO HARD sp 4 cm | 11.600 m |
| BINDER IN CONGL. BIT TIPO HARD sp 6 cm | 11.600 m |
| BASE IN CONGL. BIT TIPO HARD sp 10 cm | 11.600 m |
| FONDAZIONE IN MISTO STAB. sp 30 cm | 14.400 m |
| SUPERCOMPATTATO O STABILIZZATO sp 30 cm | 16.840 m |

LEGENDA CAMPITURE

RILEVATO

## SEZIONE N. : 121
QT. PROGETTO : 494.24

DIST.PROG. : 6+000.00
DIST.PREC. : 50.00
DIST.SUCC. : 50.00

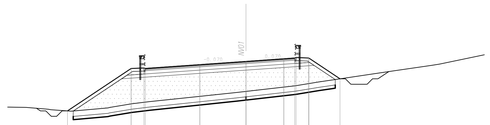


SCALA 1:200

QT.RIF. 480.00

| QUOTE TERRENO | 492.03 492.03 492.01 492.79 | 489.84 489.79 | 489.65 | 488.96 488.96 488.96 488.96 | 489.34 | 490.54 | 490.78 | 491.15 | 491.30 491.37 491.46 | 492.00 492.00 492.05 492.05 | 492.35 | 492.60 | 493.03 | 493.37 493.45 493.49 | 493.82 493.85 493.90 493.95 |
|---|---|---|---|---|---|---|---|---|---|---|---|---|---|---|---|
| DIST.PARZIALI TERRENO | 2.07 | 2.04 | 1.89 | 3.40 | 2.01 | 1.68 | 2.27 | 3.58 | 1.36 0.74 | 0.94 | 4.56 | 1.83 | 1.65 | 2.92 | 2.26 0.82 2.63 0.59 4.74 |
| QUOTE PROGETTO | | | 489.67 | | 491.72 491.72 491.72