SCAVI E BONIFICHE	
SCAVO TOSO	1.820 mq
SCOTICO sp 50 cm	26.820 m
BONIFICA sp 30 cm	26.820 m

RILEVATI	
RILEVATO	65.791 mq
TERRENO VEGETALE sp 30 cm	19.032 m

SOVRASTRUTTURA STRADALE	
COURA IN CONGL. BIT TIPO HARD sp 4 cm	10.000 m
BINDER IN CONGL. BIT TIPO HARD sp 6 cm	10.000 m
BASE IN CONGL. BIT TIPO HARD sp 10 cm	10.000 m
FONDAZIONE IN MISTO STAB. sp 30 cm	12.190 m
SUPERCOMPATTATO O STABILIZZATO sp 30 cdb	13.030 m

LEGENDA CAMPITURE

RILEVATO

SEZIONE N. : 129
QT. PROGETTO : 493.40

DIST.PROG. : 6+400.00

DIST.PREC. : 50.00

DIST.SUCC. : 50.00

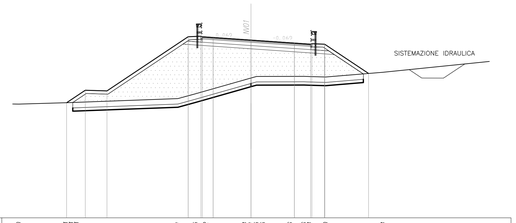

SCALA 1:200

QT.RIF. 477.00

| | | |