

DIAGRAMMA DI VISIBILITA' M01



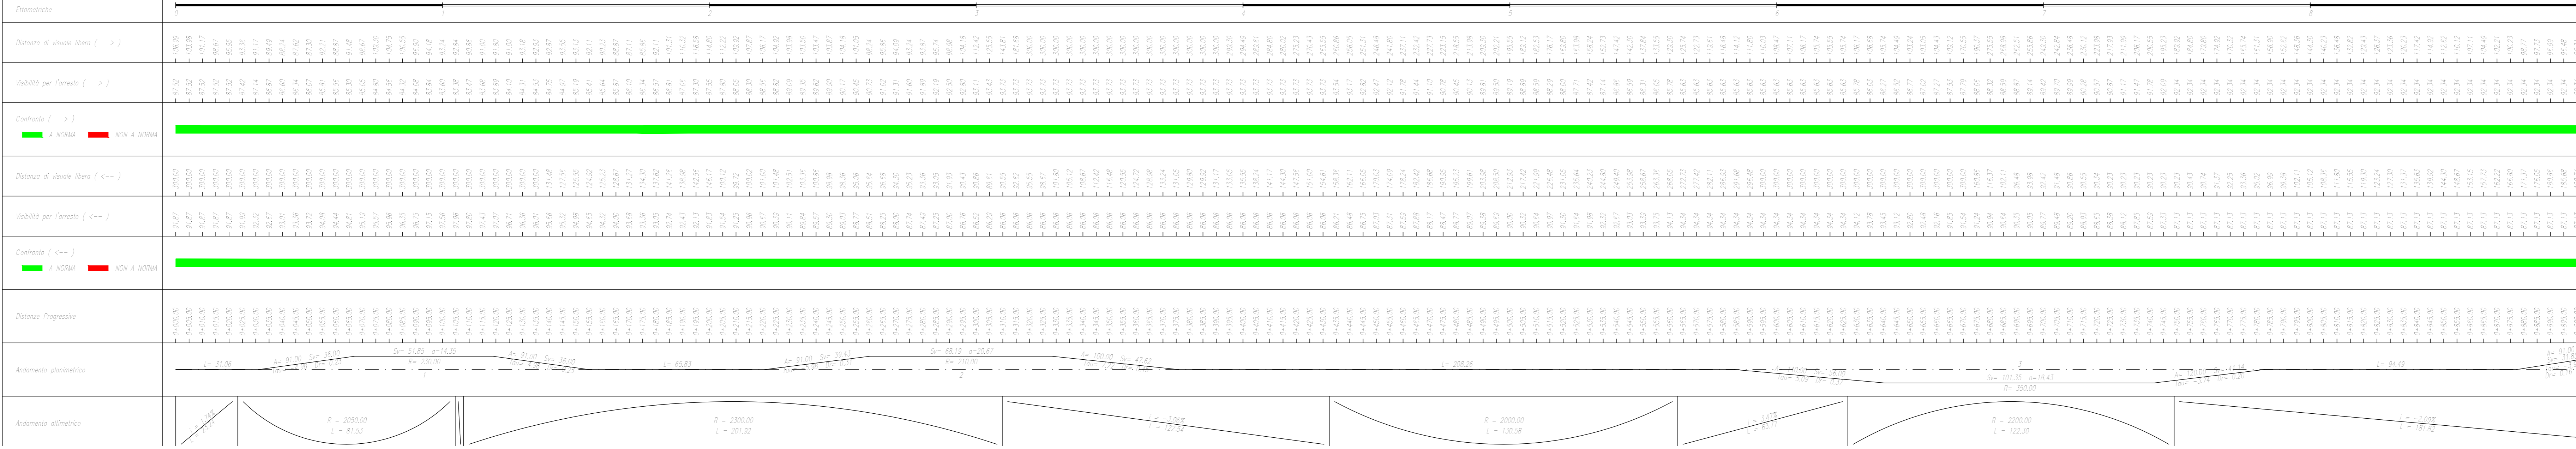


DIAGRAMMA DI VISIBILITA' M01

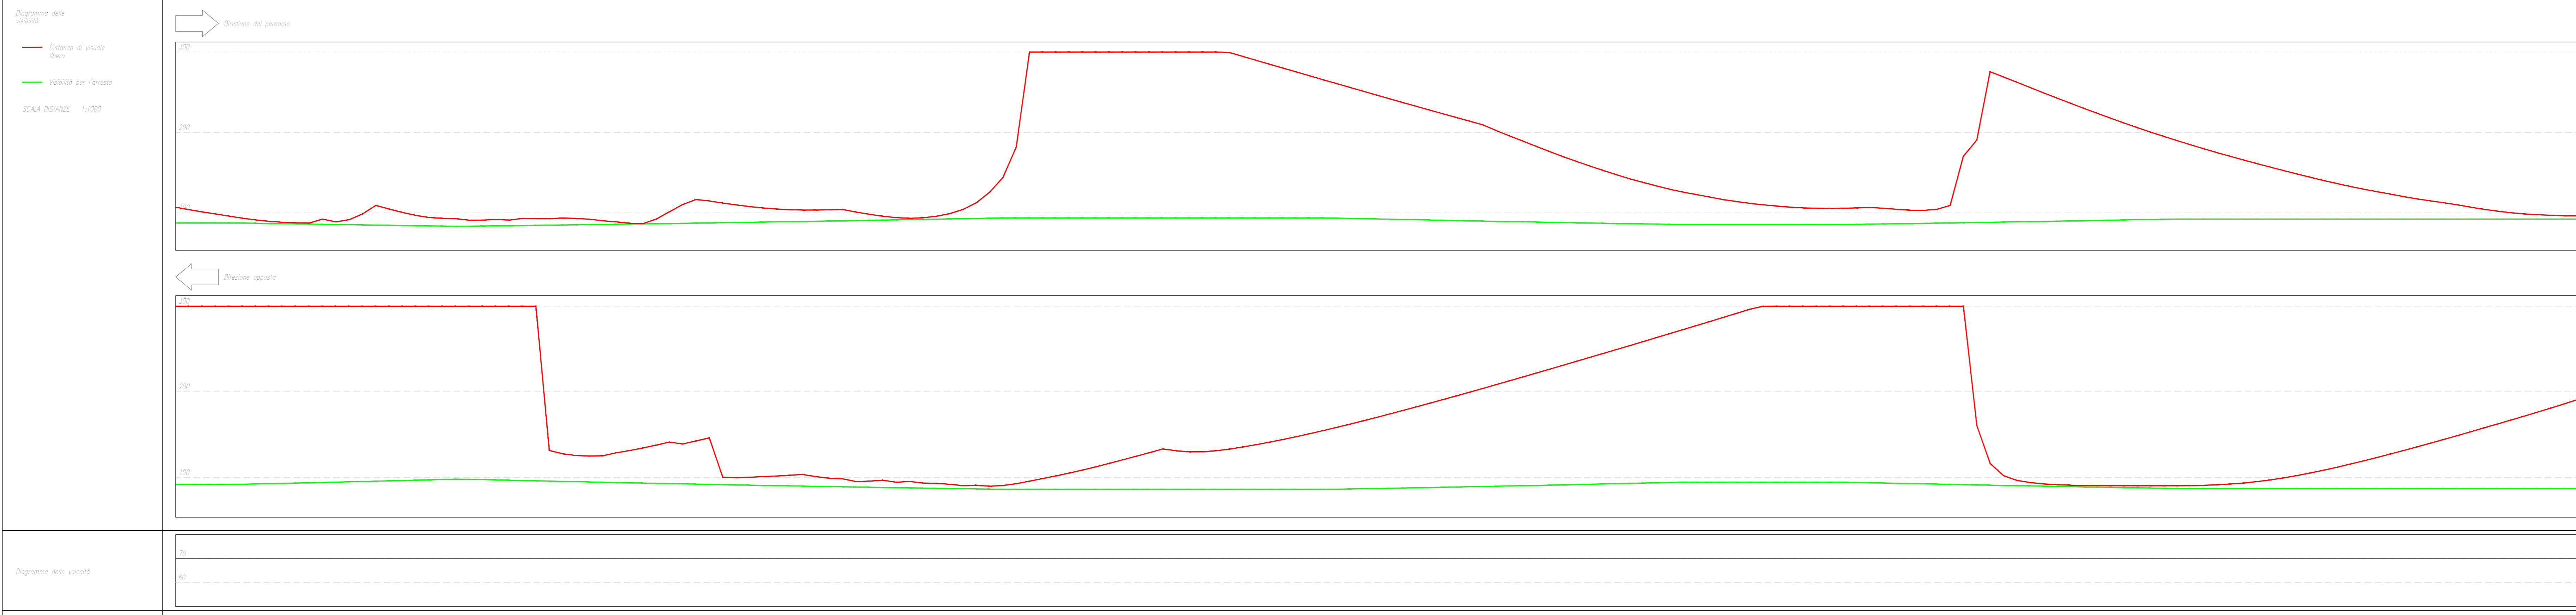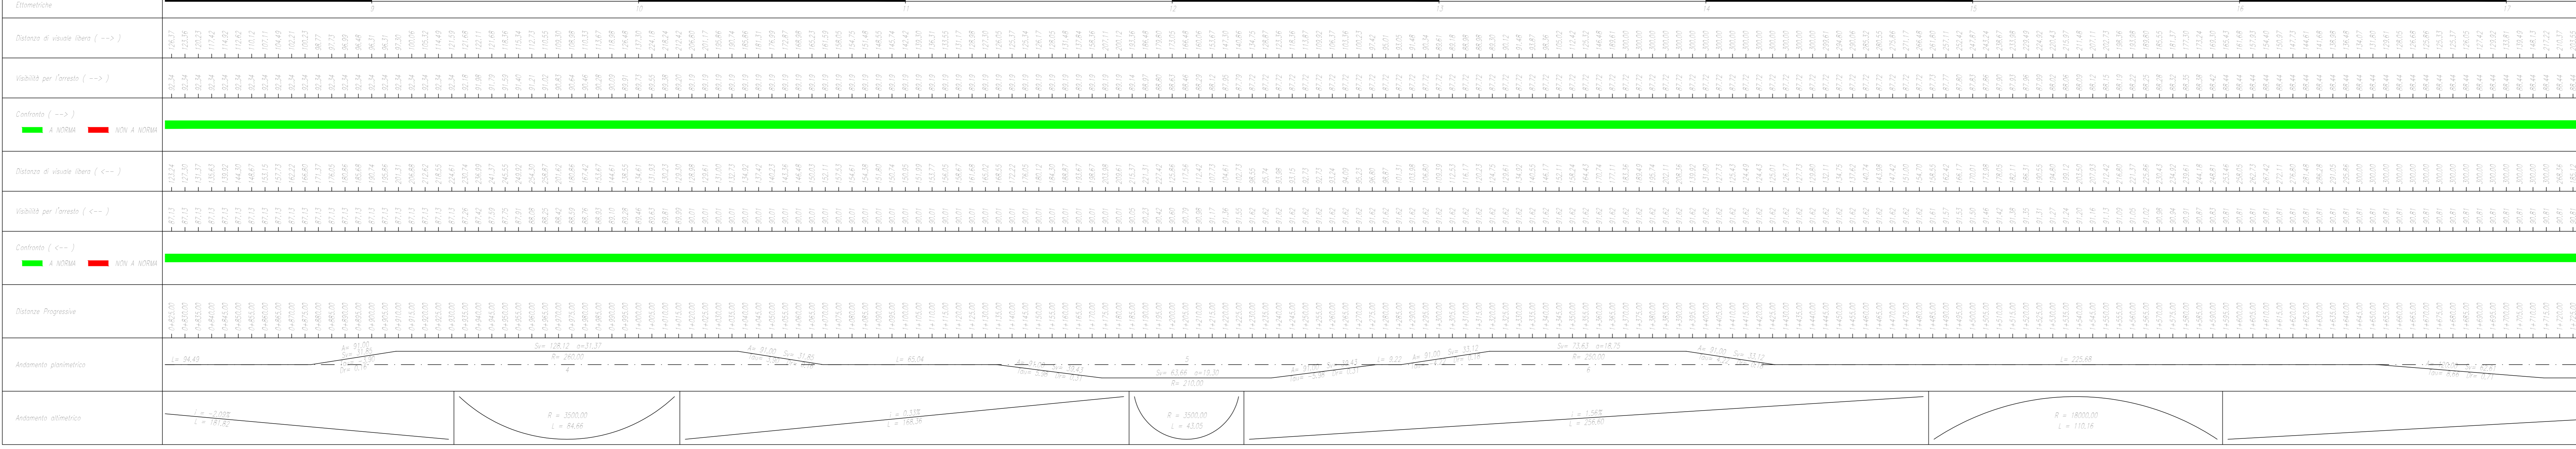

COMMITTENTE:   
 PROGETTAZIONE: 

**DIRETTRICE FERROVIARIA MESSINA - CATANIA - PALERMO**  
**NUOVO COLLEGAMENTO PALERMO - CATANIA**

**U.O. INFRASTRUTTURE NORD**  
**PROGETTO DEFINITIVO**  
**TRATTA LERCARA DIR. - CALTANISSETTA XIRBI (LOTTO 3)**

VIABILITA'  
 NV01 - Adeguamento SP41 (da pk 2+200 a pk 8+400)  
 Diagramma di velocità e visuale libera - Tav. 1 di 4

SCALA: 1:1000

Rev.	Descrizione	Redatto	Data	Verificato	Data	Approvato	Data	Autorizzato Data
A	Emissione Esecutiva	...	...	...	...	...	...	...
B	Emissione Esecutiva	...	...	...	...	...	...	...
C	Emissione Esecutiva	...	...	...	...	...	...	...

File: R3T.3.0.D.26.D7.NV.01.0.0.001.C n. Elab.: 26\_178