


LEGENDA LINEA			
SIMBOLO	NOME	SIMBOLO	NOME
[Red line]	BINARIO DI PROGETTO LV (MACROFASE 1)	[Red line with cross-hatch]	CANCELLATO
[Blue line]	BINARIO DI PROGETTO SECONDARIO (MACROFASE 1)	[Blue line with cross-hatch]	PASSAGGIO A LIVELLO PER MANUTENZIONE
[Green line]	BINARIO DI PROGETTO VAR. L5 (MACROFASE 1)	[Green line with cross-hatch]	TORNIO IDRAULICO MINORE DI PERMEABILITA'
[Yellow line]	BINARIO PROVVISORIO	[Yellow line with cross-hatch]	DEMOLIZIONE FABBRICATO
[Light blue line]	BINARIO DISPARI DI PROGETTO (MACROFASE 2)	[Light blue line with cross-hatch]	PASSAGGIO A RASO
[Dark blue line]	BINARIO PARI DI PROGETTO (MACROFASE 2)	[Dark blue line with cross-hatch]	MARCIAPIEDE FFP CON RAMPA
[Purple line]	LINEA STORICA IN ESERCIZIO	[Purple line with cross-hatch]	DEVIAZIONE FOSSO TRAPEZOIDALE
[Orange line]	LINEA STORICA IN DEMOLIZIONE	[Orange line with cross-hatch]	DEVIAZIONE FOSSO RETTANGOLARE
[Light green line]	DEMOLIZIONE CORPO STRADALE	[Light green line with cross-hatch]	RECINZIONE
[Grey line]	PAZZALE DI EMERGENZA	[Grey line with cross-hatch]	VIABILITA' DI MANUTENZIONE E/O RICUCITURA
[Blue line]	BANCHINA DI STAZIONE	[Blue line with cross-hatch]	OPERE DI PROTEZIONE PER SOLFUSO
[Yellow line]	AREA BTS	[Yellow line with cross-hatch]	PROTEZIONE SCARICATE CON MATERASSI RENO
[Green line]	TORNIO IDRAULICO E RELATIVA INALZEAZIONE	[Green line with cross-hatch]	PROTEZIONE SCARICATE CON MASSI CEMENTATI
		[Red line with cross-hatch]	OPERE PROVVISORIE

LEGENDA FABBRICATI TECNOLOGICI			
SCHEMATICO	TIPOLOGIA	SCHEMATICO	TIPOLOGIA
[Symbol]	FABBRICATO PIAZZA Gestione Emergenza Pedonale	[Symbol]	FABBRICATO PIAZZA - Magazzino
[Symbol]	FABBRICATO ES PPM FFP ACC	[Symbol]	FABBRICATO COMMERCIALE
[Symbol]	FABBRICATO PIAZZA - URP	[Symbol]	FABBRICATO ENERGIA Tipo 4
[Symbol]	FABBRICATO PIAZZA - URP	[Symbol]	FABBRICATO VIAGGIATORI

LEGENDA VIABILITA'			
SIMBOLO	NOME	SIMBOLO	NOME
[Red dashed line]	ASSE NUOVA VIABILITA' NV IN PROGETTO	[Red dashed line with cross-hatch]	TRATTO DI RACCORDO ALLA VIABILITA' ESISTENTE
[Red dashed line with cross-hatch]	RACCORDO TRA VIABILITA' ESISTENTE E NUOVA VIABILITA' CON PAVIMENTAZIONE DA RIPRESTINARE	[Red dashed line with cross-hatch]	TRATTO DI VIABILITA' ESISTENTE DA RIPRESTINARE

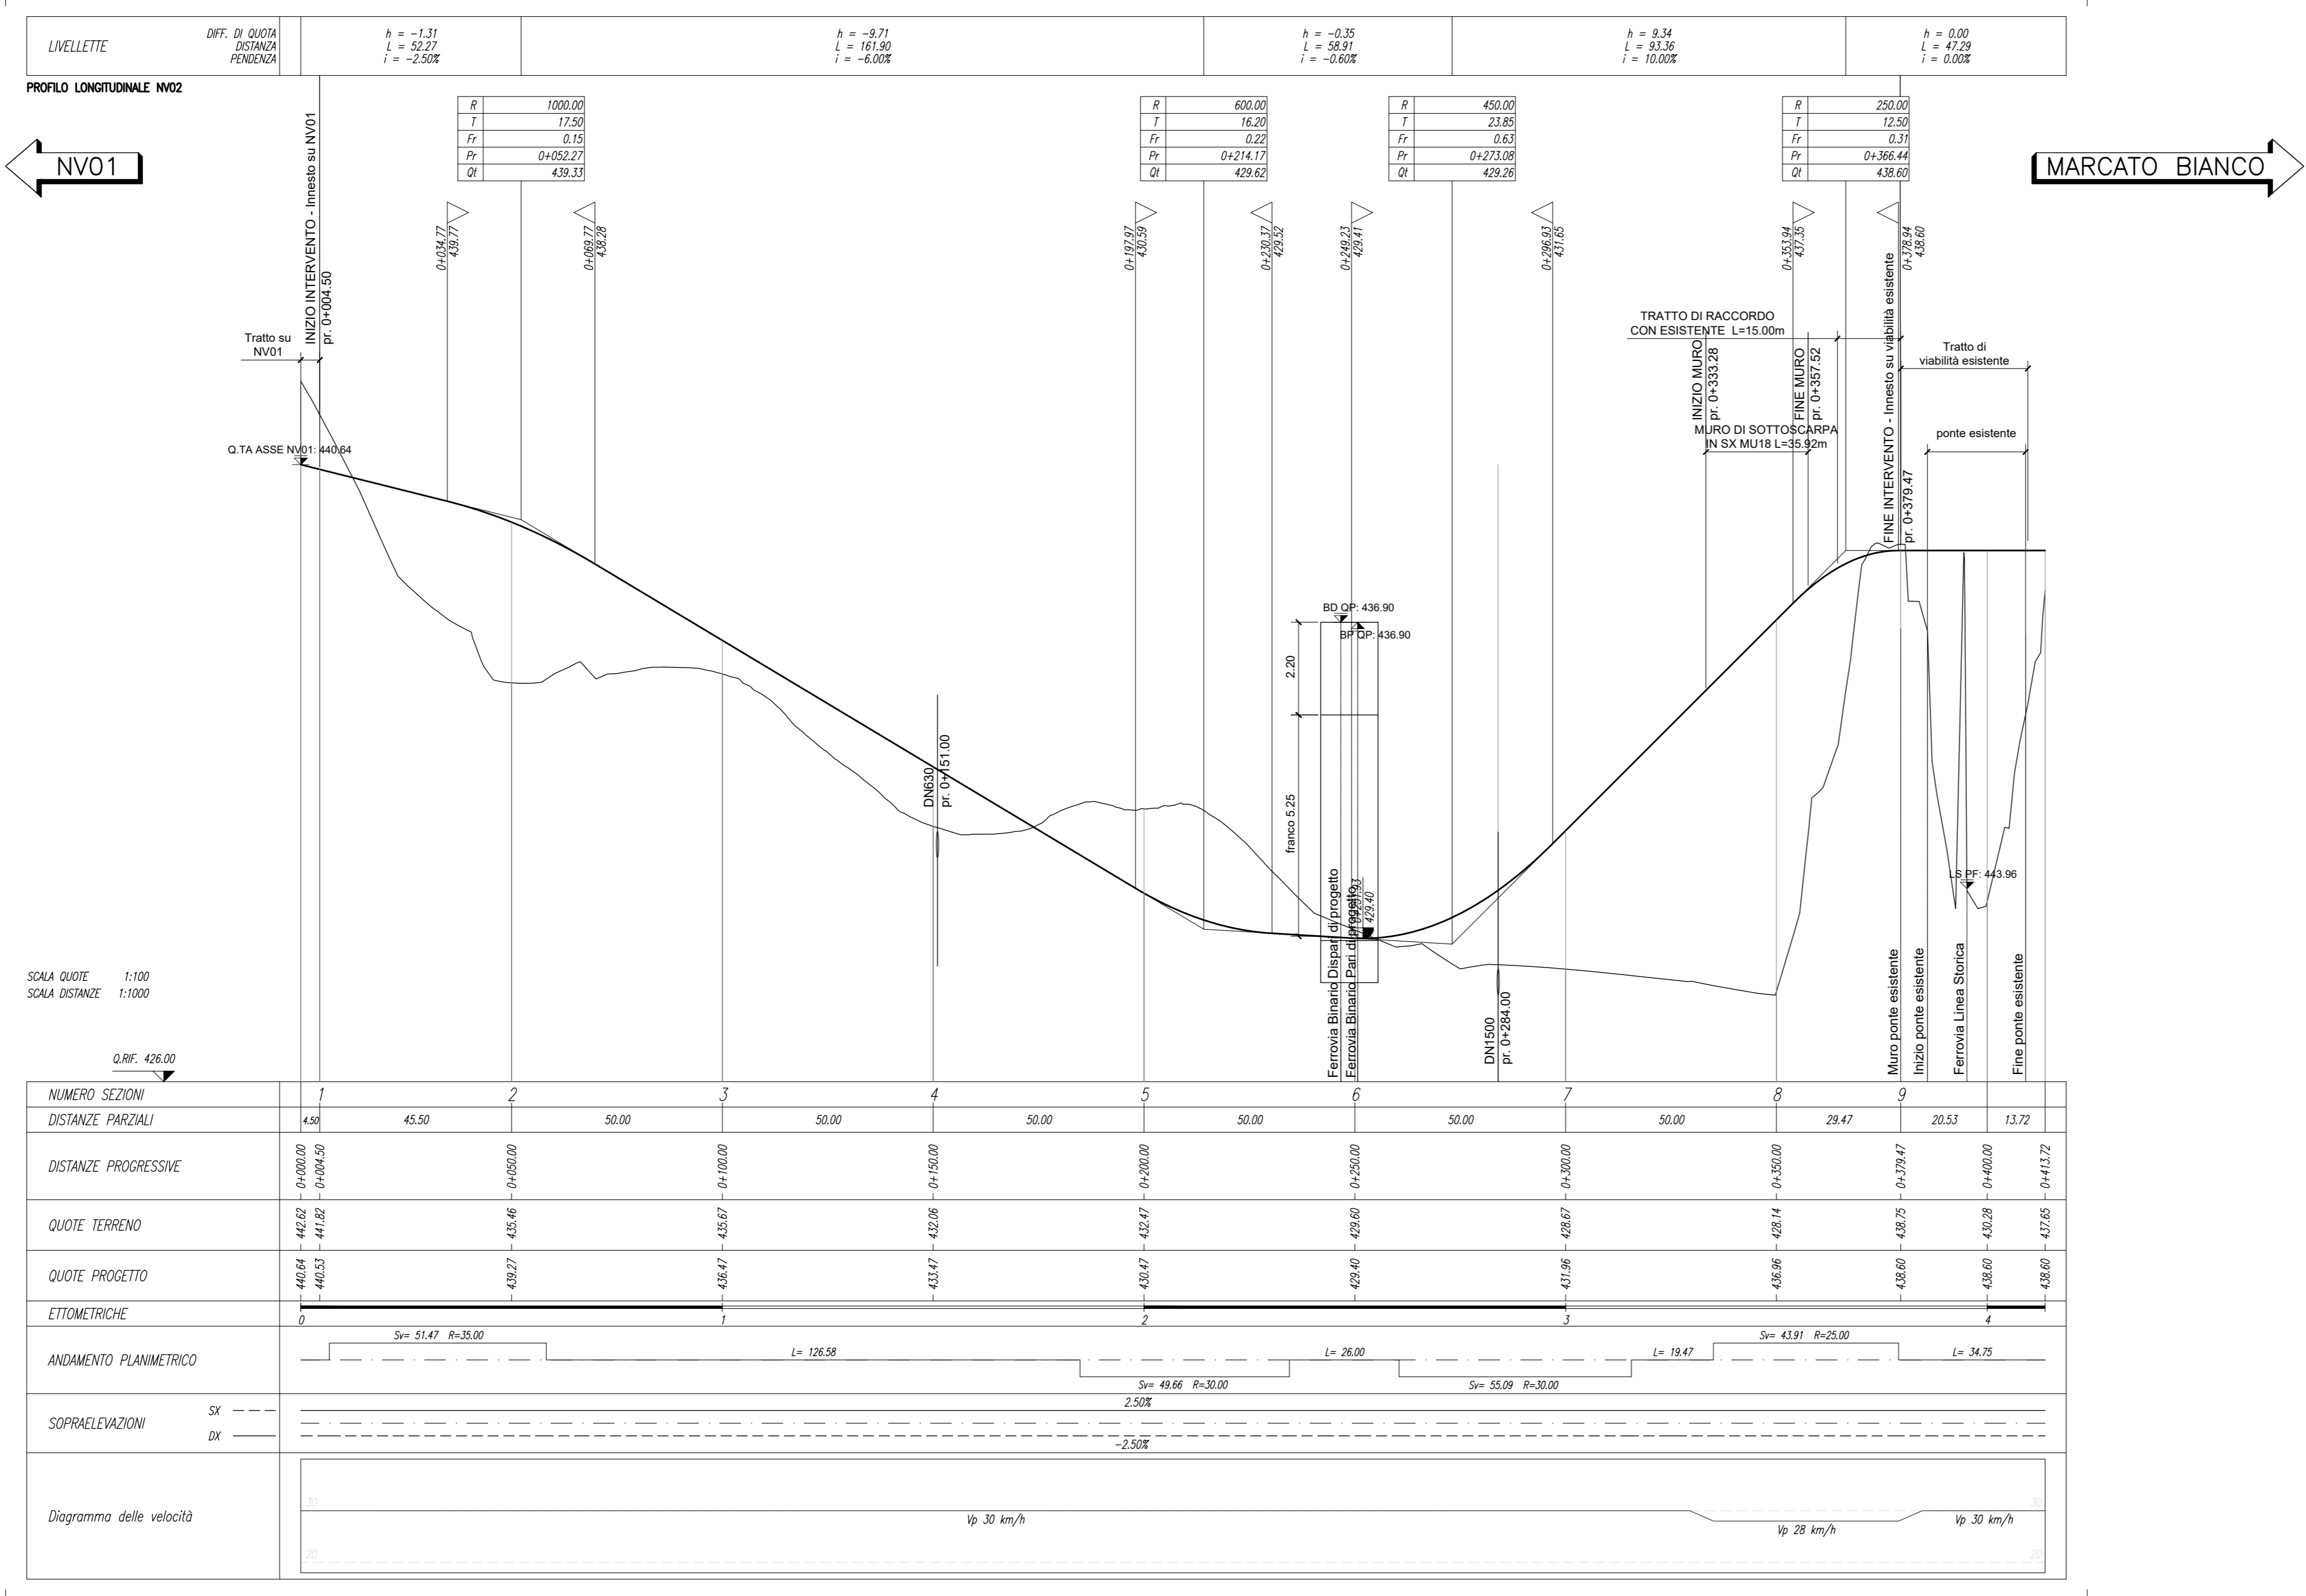

Diagramma delle velocità	Vp 30 km/h Vp 28 km/h Vp 30 km/h												

COMMITTENTE: **RFI** RETE FERROVIARIA ITALIANA GRUPPO FERROVIE DELLO STATO ITALIANE

PROGETTAZIONE: **ITALFER** INFRASTRUTTURE

DIRETTRICE FERROVIARIA MESSINA - CATANIA - PALERMO

NUOVO COLLEGAMENTO PALERMO - CATANIA

U.O. INFRASTRUTTURE NORD

PROGETTO DEFINITIVO

TRATTA LERCARA DIR. - CALTANISSETTA XIRBI (LOTTO 3)

VIABILITA' NV02 - Ricucitura viabilità locale (pk 2+850)
Plano-profilo di progetto

SCALA: 1:1000/100

COMMESSA LOTTO FASE ENTE TIPO DOC. OPERA/DISCIPLINA PROGR. REV.

RS3T 30 D 26 L7 NV0200 001 D

Rev.	Descrizione	Redatto	Data	Verificato	Data	Approvato	Data	Autorizzato Data
A	Emissione Esecutiva	[Signature]	06-2019	[Signature]	06-2019	[Signature]	06-2019	06-2019
B	Emissione Esecutiva	[Signature]	08-2020	[Signature]	08-2020	[Signature]	08-2020	08-2020
C	Emissione Esecutiva	[Signature]	04-2020	[Signature]	04-2020	[Signature]	04-2020	04-2020
D	Emissione Esecutiva	[Signature]	04-2020	[Signature]	04-2020	[Signature]	04-2020	04-2020

File: RS3T.3.0.D.26.L7.NV.02.0.0.001.D n. Elab.: 26_183